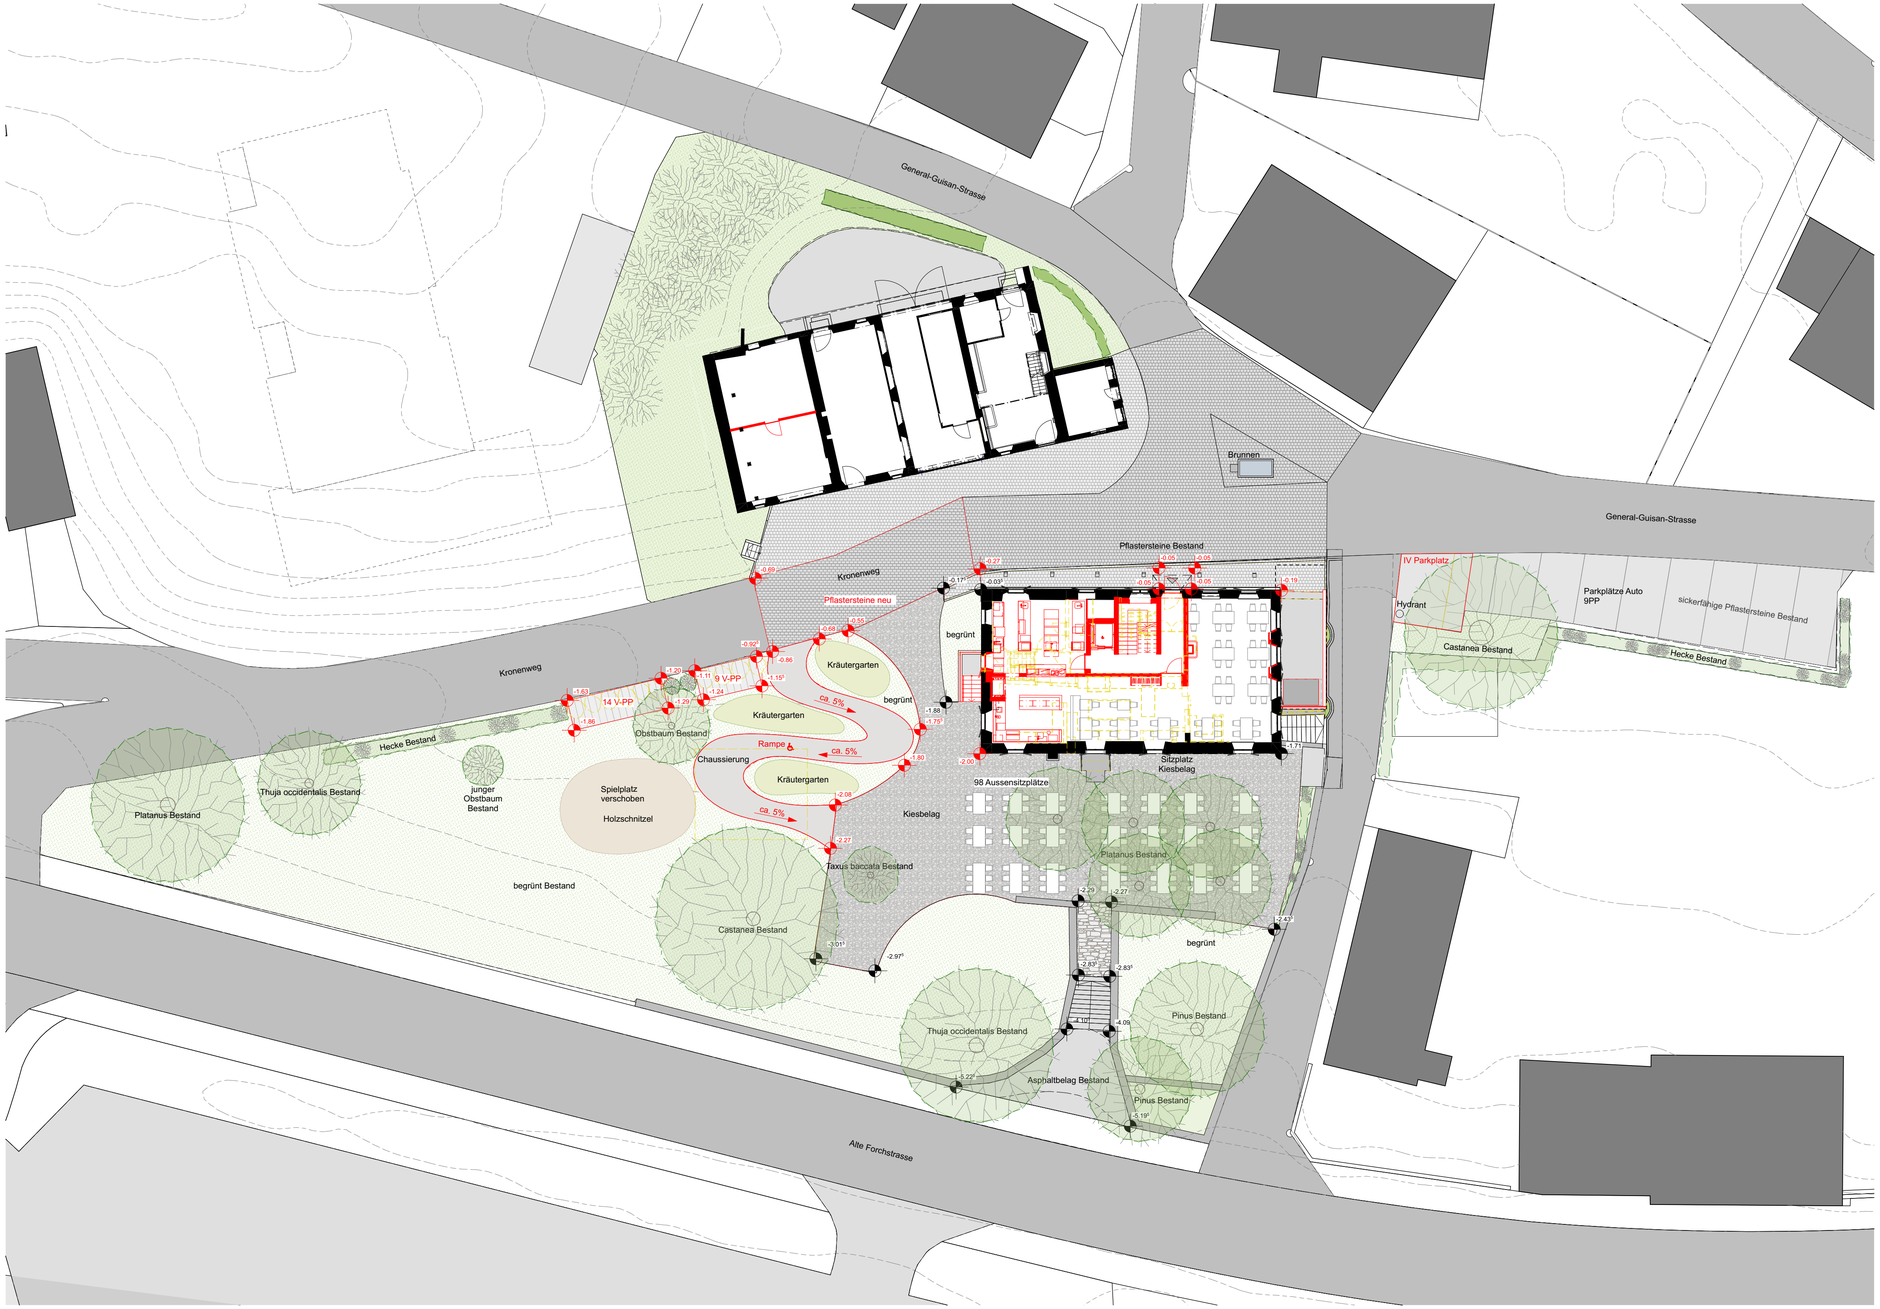

Baueingabe

Ort, Datum: Winterthur, 04.10.2024

Grundeigentümer:

Gemeindeverwaltung Küsnacht
Abteilung Liegenschaften
Albi Thrier
Obere Dorfstrasse 32
8700 Küsnacht

Bauherr:

Gemeindeverwaltung Küsnacht
Abteilung Liegenschaften
Andy Meier
Obere Dorfstrasse 32
8700 Küsnacht

Architekt/ Projektverfasser/ GP:

konzeptS AG
Pascal Scheidegger
Gertrudstrasse 1
8400 Winterthur

Baumanagement/ GP:

Axet GmbH
Marco Bitterli
Tannenstrasse 97
8424 Embrach

Legende

- Bestand
- Neubau
- Abbruch

Krone Forch Küsnacht

Umgebung 1:200

konzept S

A-32-2302-160		± 0.00 = 691.27 m ü.M.	
Grundstück: Parzelle 10016 General-Guisan-Strasse 1, 8127 Forch		Bauherrschaft: Andy Meier Obere Dorfstrasse 32, 8700 Küsnacht	
Datum: 16.09.2024	Rev.:	Gezeichnet: LH	Grösse: 84 x 45

konzeptS AG
Gertrudstrasse 1, 8400 Winterthur

+41 52 212 20 20
info@konzepts.ch, konzepts.ch