



Ortsbürgergemeinde Bremgarten
Fischereikommission

Gemeinde Fischbach-Göslikon

Toti Rüss 1

Reaktivierung und Aufwertung Stillgewässer

Querprofile 1:200

Längenprofil 1:500/100

Vorstudien

Vorprojekt


Bauprojekt

Auflageprojekt

Ausführungsprojekt

Ausgeführtes Werk

ÜBERSICHTSSKIZZE

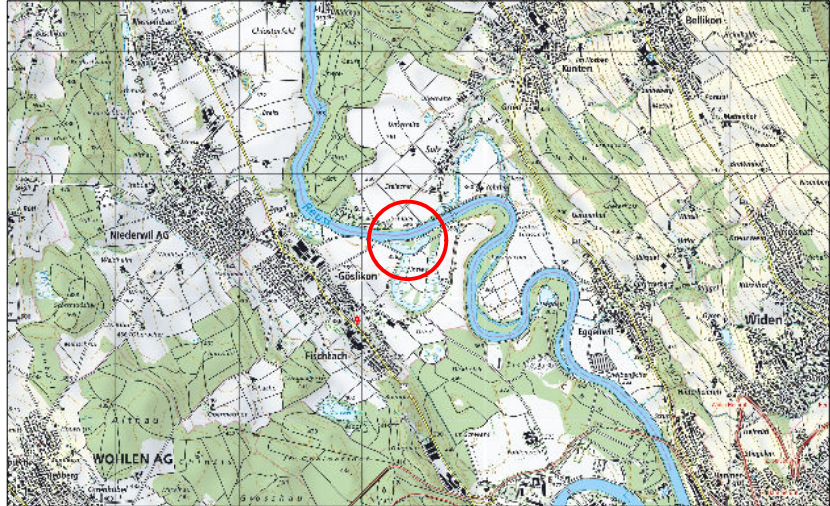

PROJEKTVERFASSER



Hunziker, Zarn & Partner

Ingenieurbüro für Fluss- und Wasserbau

Schachenallee 29, 5000 Aarau

Telefon: 062 823 94 61, Email: info@hzp.ch

PROJEKT

GEZEICHNET

GEPRÜFT

ÄNDERUNGEN

EINGEGEHEN

FREIGABE

FORMAT

NAME

ka

la

A

B

C

PLAN NR.

A-977.1.2

DATUM

18.12.2018

25.02.2020

AUFTRAGGEBER


Ortsbürgergemeinde Bremgarten

Fischereikommission

Rathausplatz 1

5620 Bremgarten

QP 1

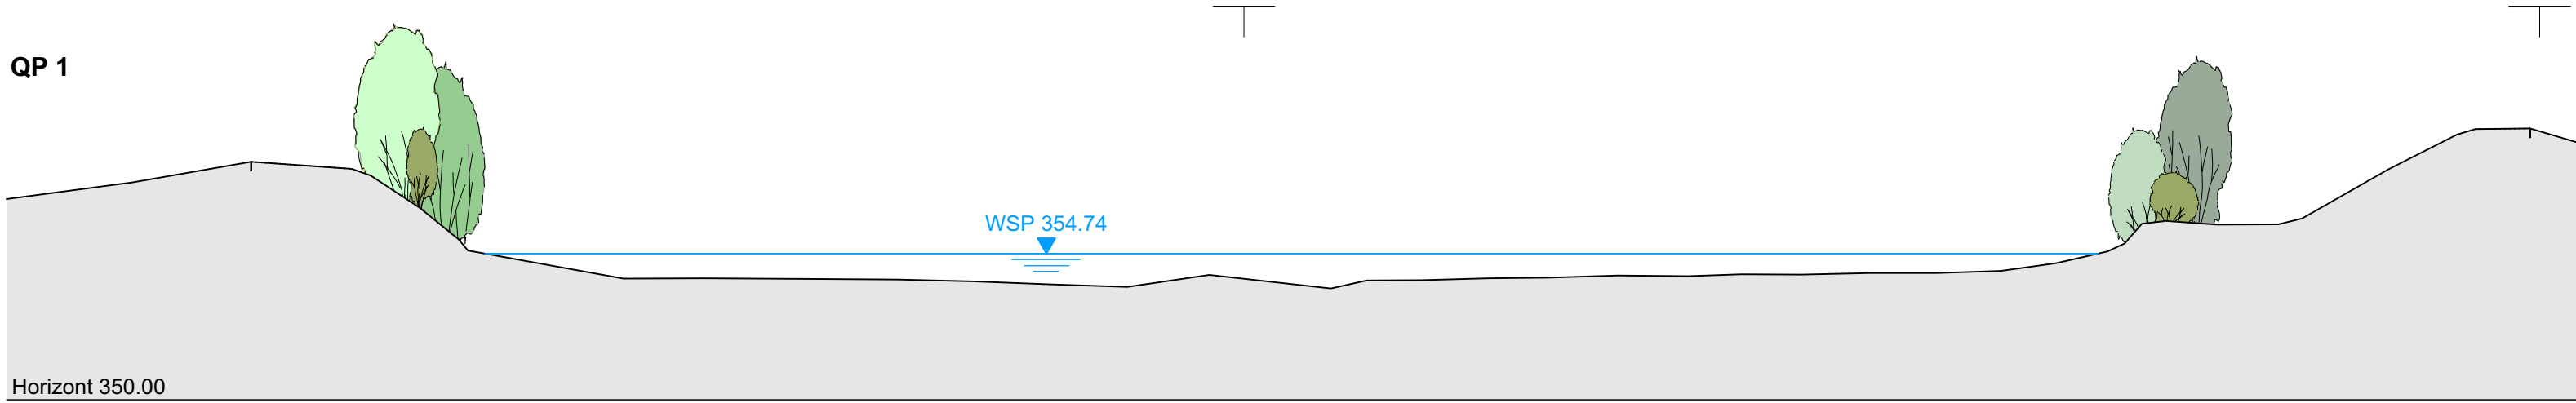


WSP 354.74

Horizont 350.00

Aufnahme Wasserspiegel 12.06.2017,
Abfluss Reuss, Mellingen, 185 m³/s

QP 2

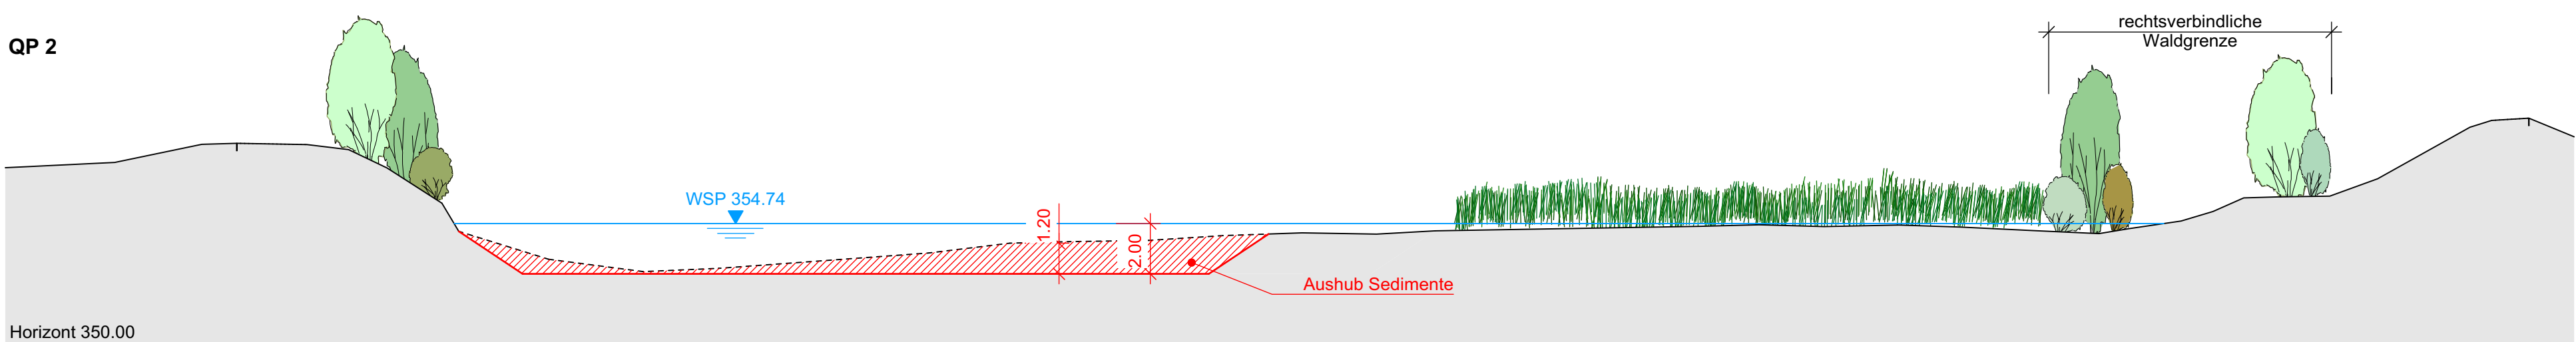


WSP 354.74

Horizont 350.00

rechtsverbindliche Waldgrenze

Aushub Sedimente

QP 3

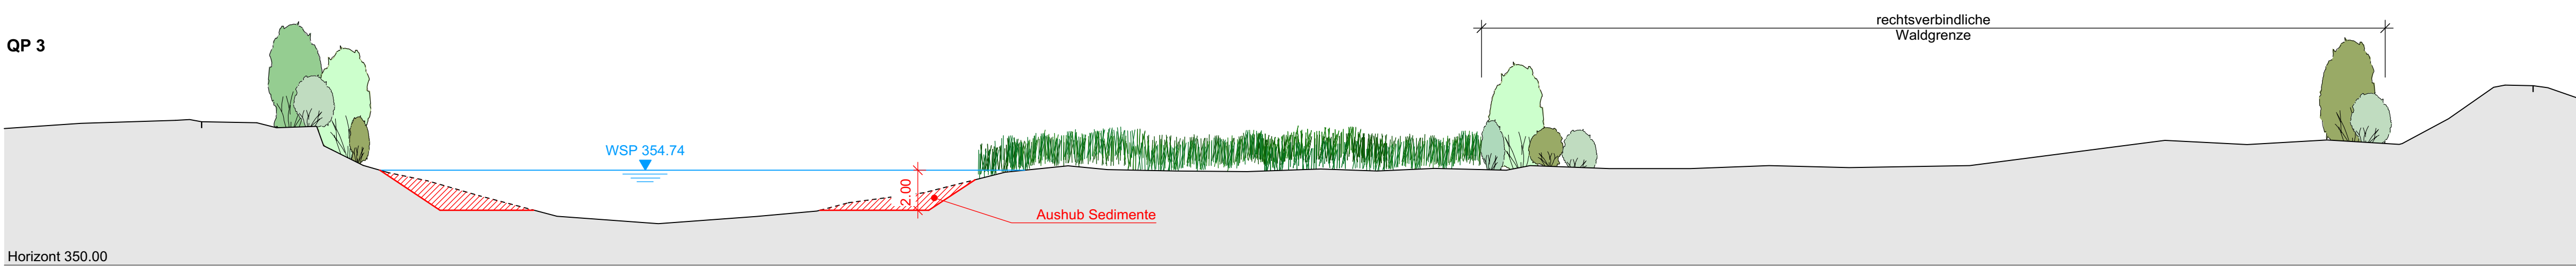


WSP 354.74

Horizont 350.00

rechtsverbindliche Waldgrenze

Aushub Sedimente

QP 4

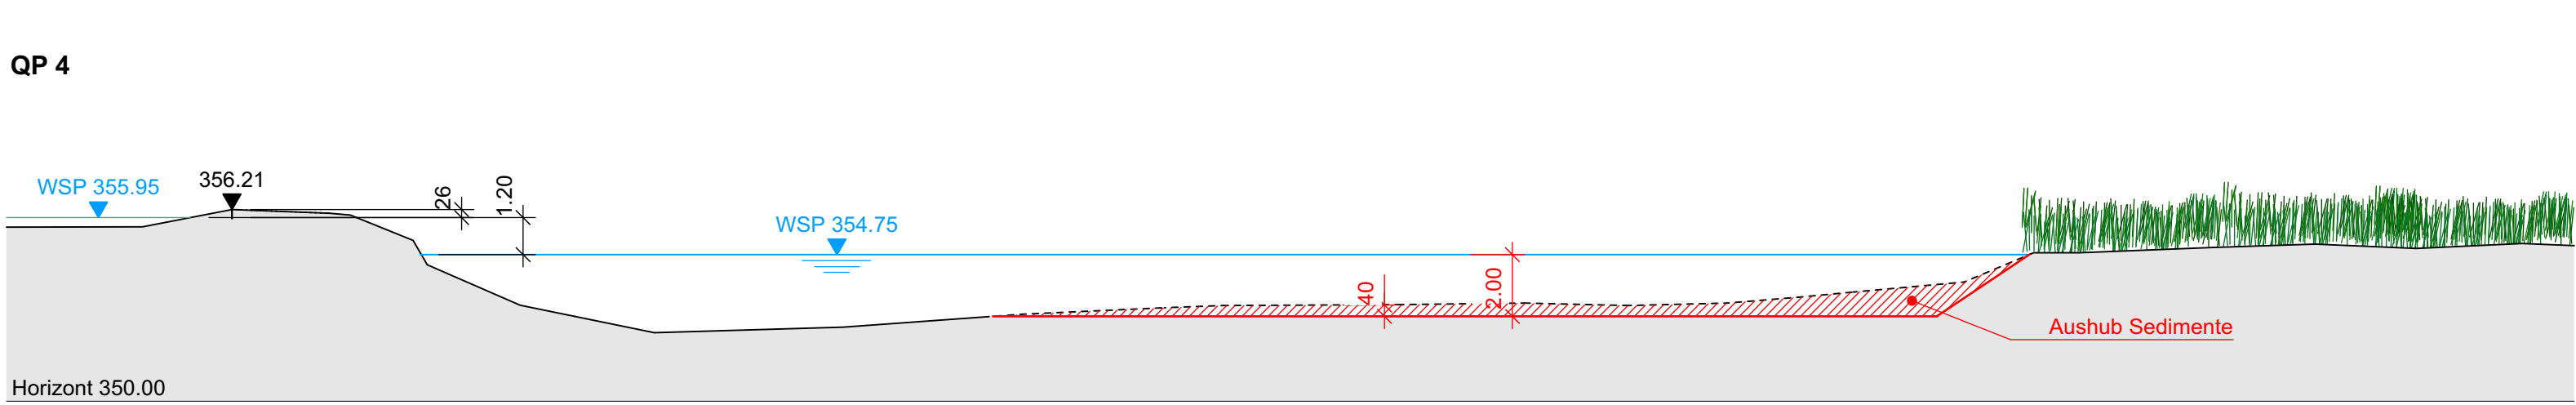


WSP 354.75

Horizont 350.00

Aushub Sedimente

QP 8

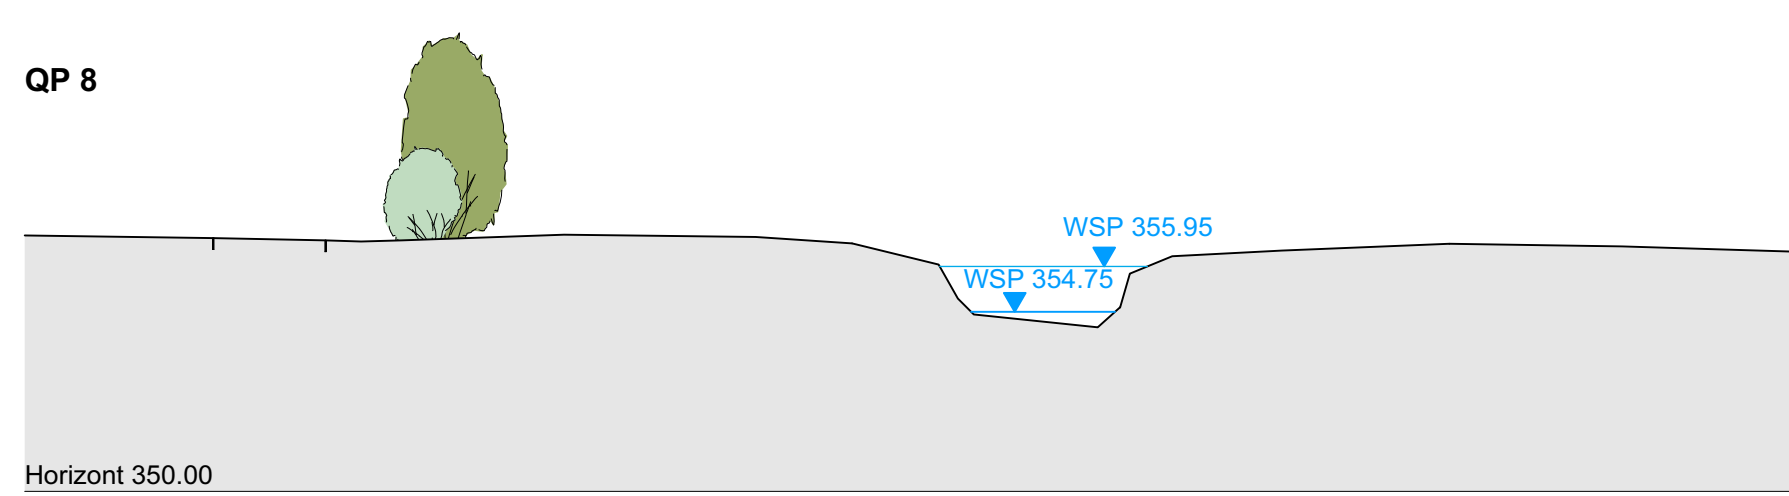


WSP 355.95

Horizont 350.00

Aushub Sedimente

QP 5

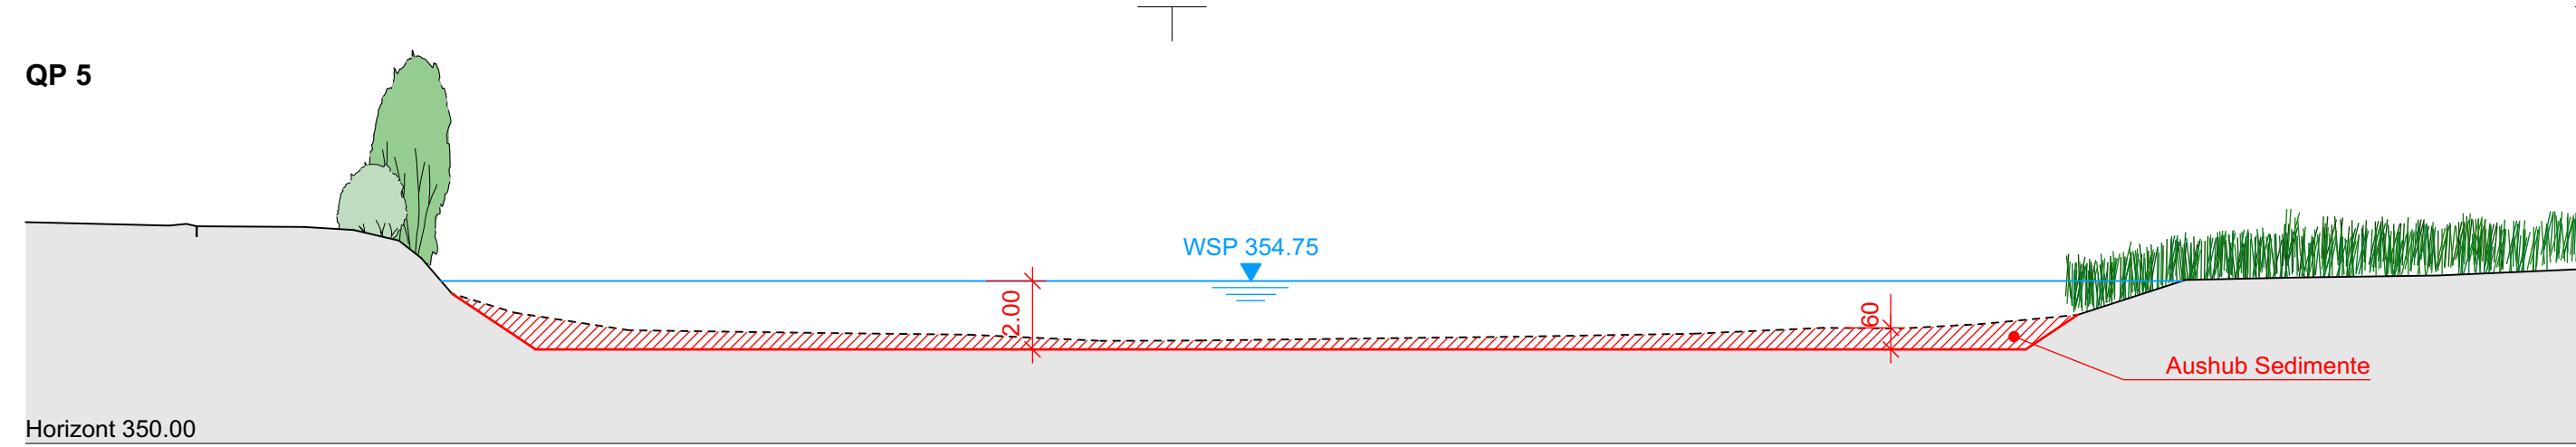


WSP 354.75

Horizont 350.00

Aushub Sedimente

QP 6

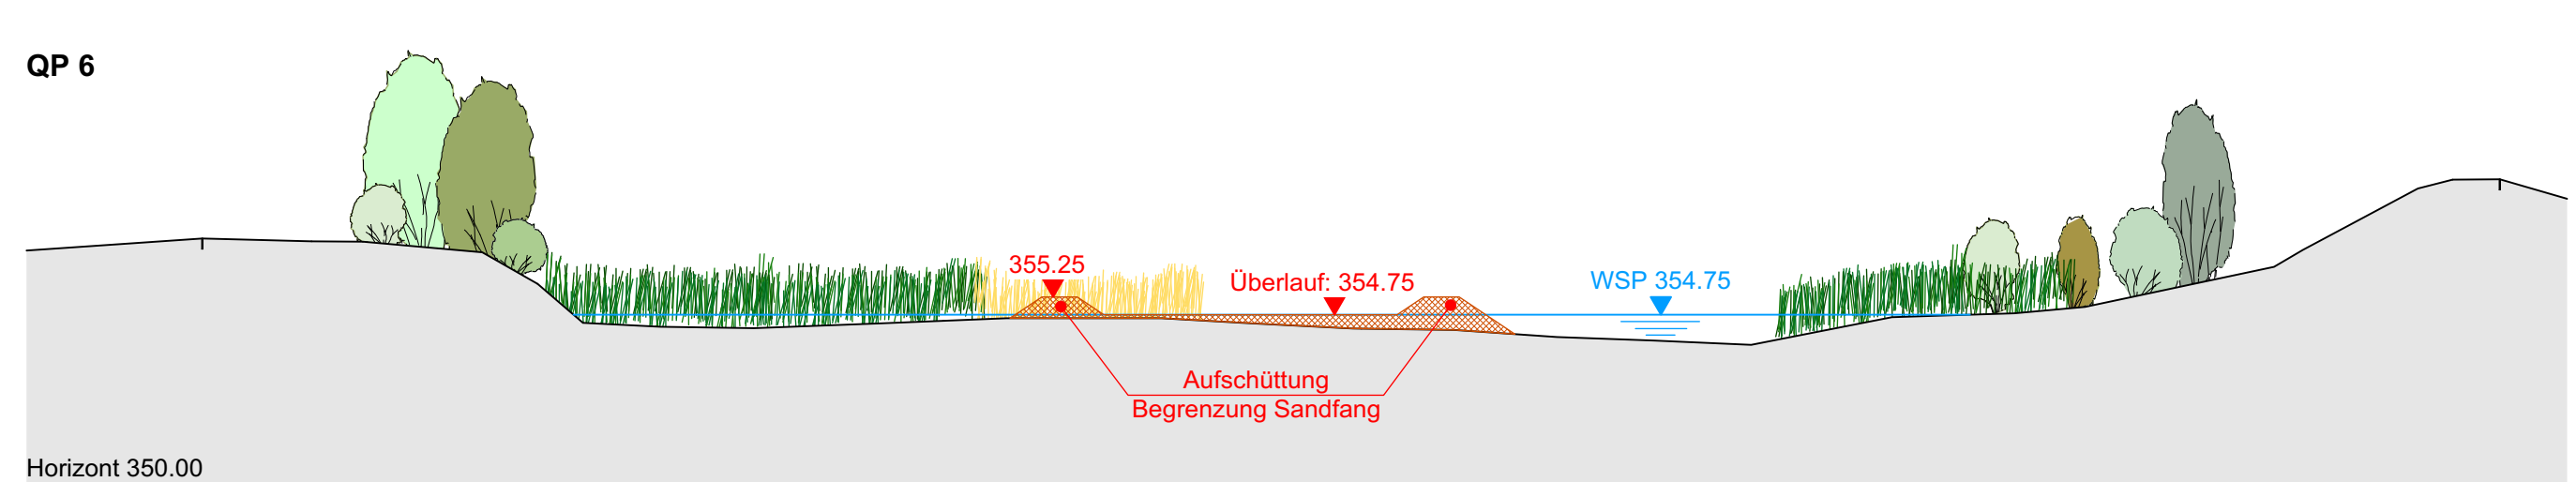


WSP 354.75

Horizont 350.00

Aushub Sedimente

QP 7

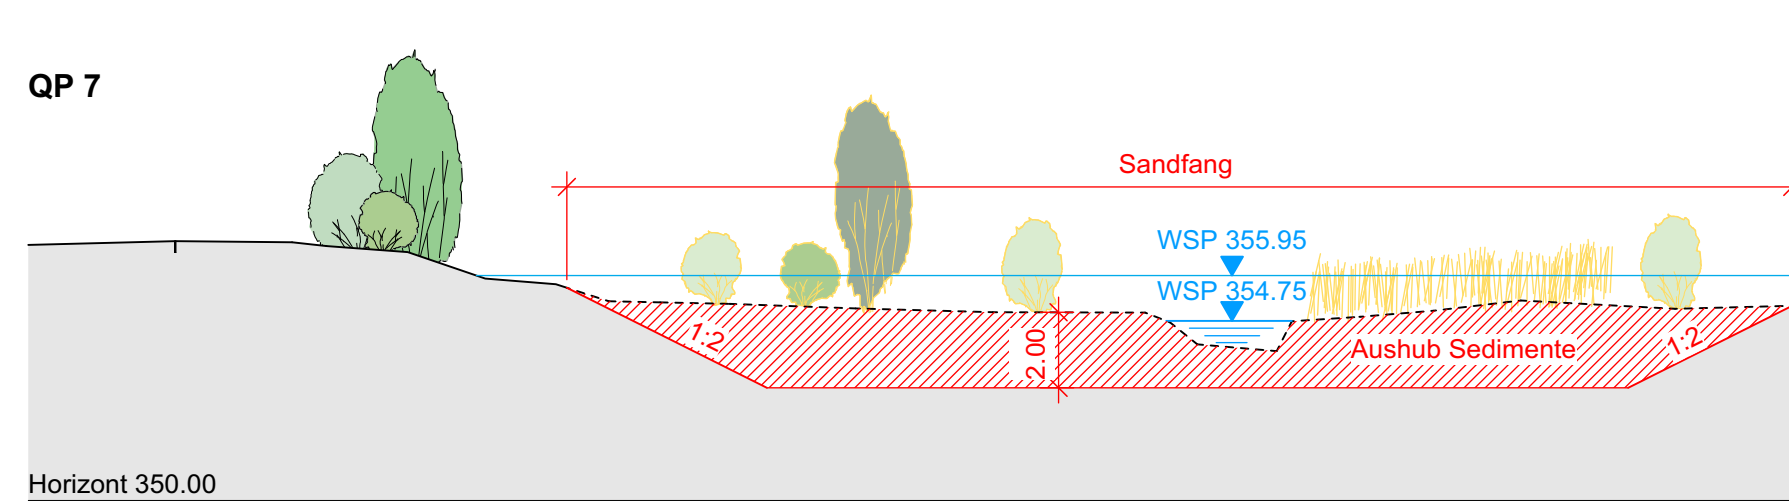


WSP 354.75

Horizont 350.00

Aushub Sedimente

Längenprofil A-A, 1:500/100

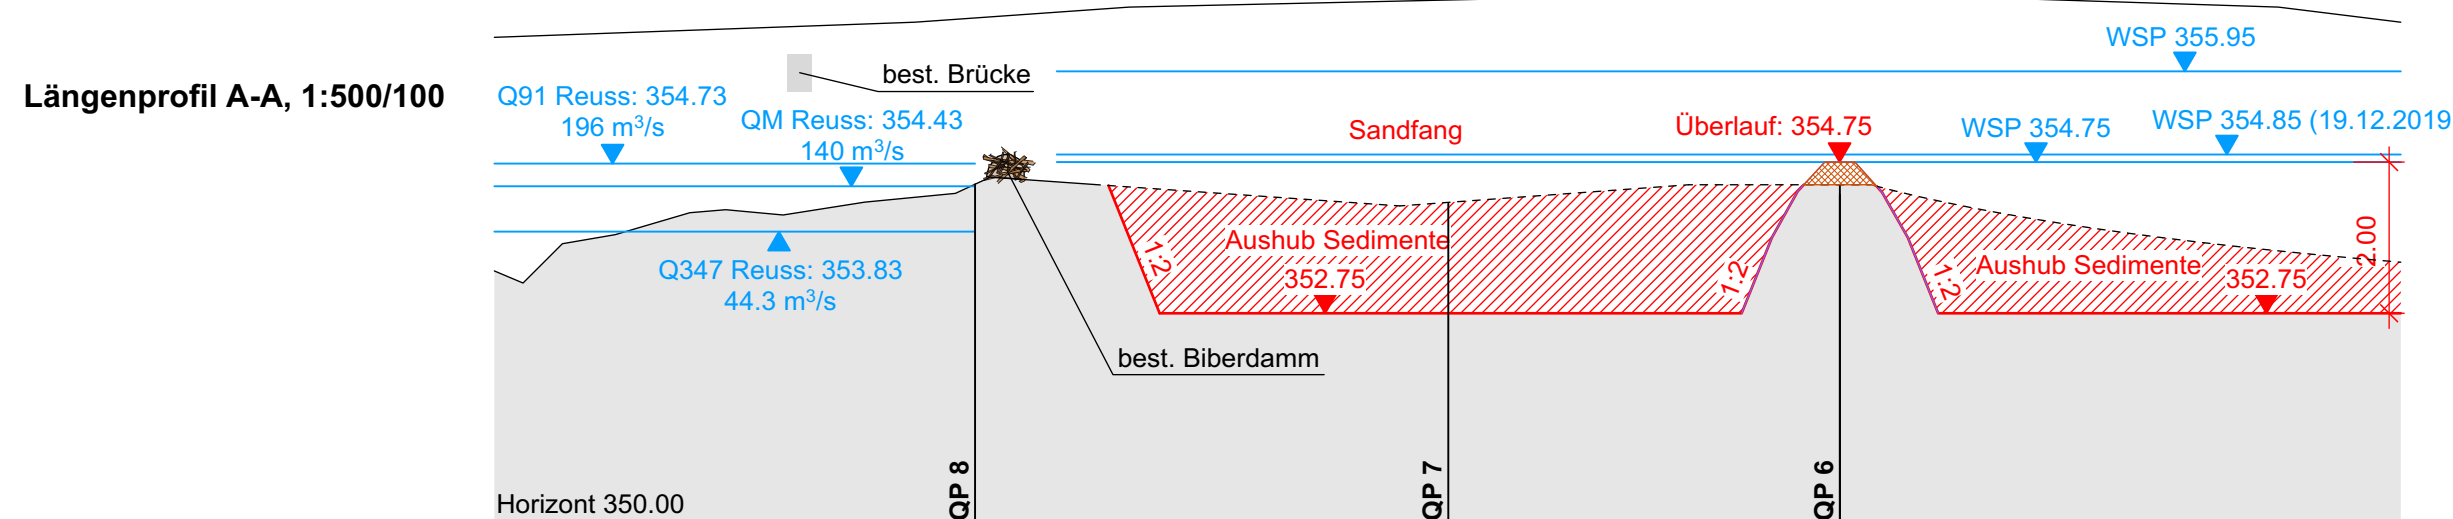

WSP 354.75

Horizont 350.00

Aushub Sedimente