

Baulandangebot Escholz matt-Marbach

Objekt Nr.: 113
 Letzte Änderung: 6.7.2026

Kontaktadresse:

Einf. Gesellschaft Althus, zHd. Thomas Tanner, Seehäusernmatte 21, 6208 Oberkirch LU, 079 237 07 74

Grundstücksart: Liegenschaft

Nutzungsart: wohnen

Erschliessung: vorhanden

Lokalität: Althusmatte

Spez. Auflagen: W2 lt. Gestaltungsplan


Bemerkungen: Grundstück 2401 (Grundbuch Escholz matt)

Gestaltungsplan: vorhanden

Verfügbarkeit: ja

Fläche: 284 m²

Verhandlungspreis: auf Anfrage

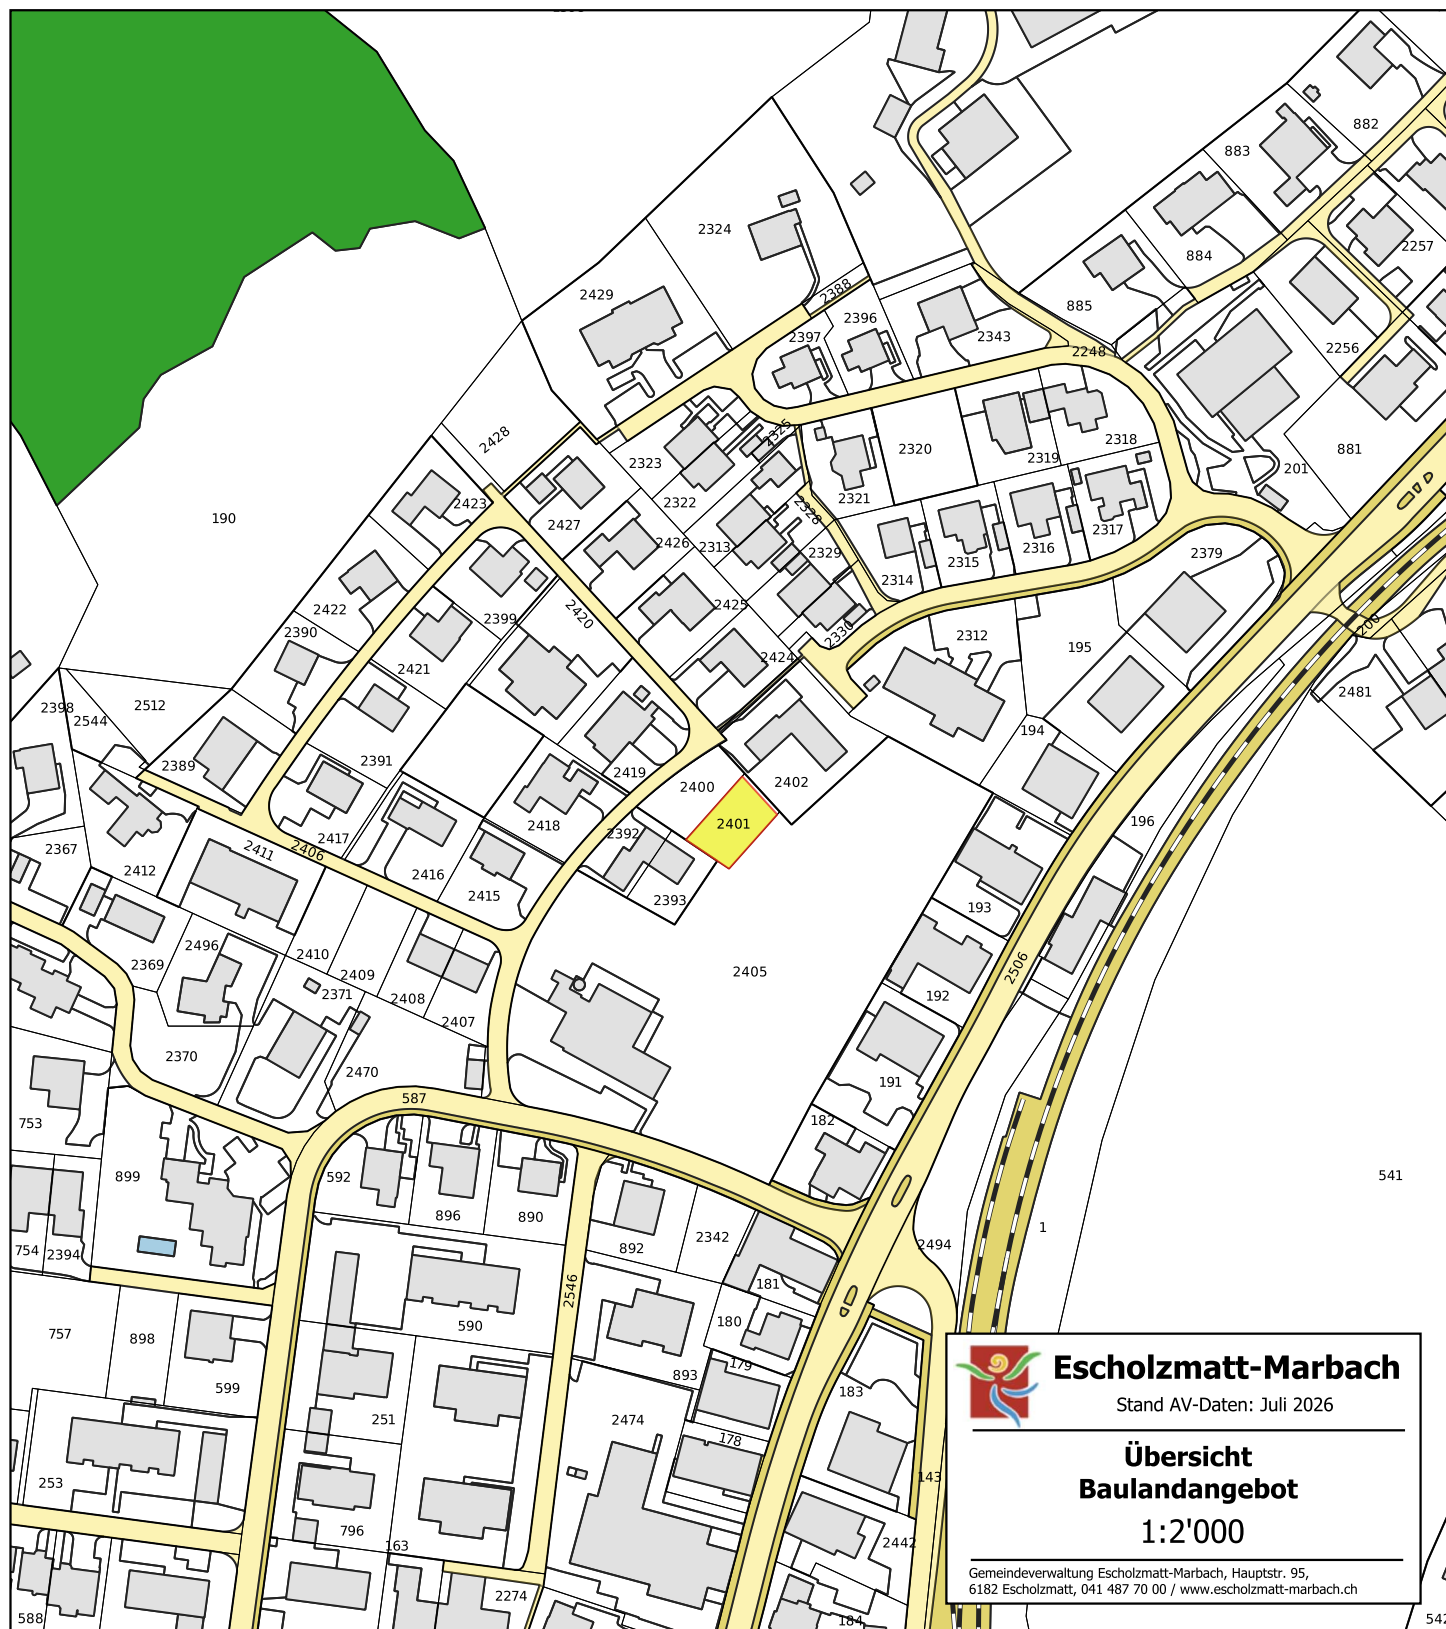

Escholz matt-Marbach

Stand AV-Daten: Juli 2026

**Übersicht
Baulandangebot
1:2'000**

Gemeindeverwaltung Escholz matt-Marbach, Hauptstr. 95,
6182 Escholz matt, 041 487 70 00 / www.escholz matt-marbach.ch