

Bauprojekt


Bauherr:
Christoph Kunz, Luegmatt, 6133 Hergiswil b. Willisau

Objekt:
Erstellung Pouletmaststall, Aufstockung Jauchesilo, Luegmatt, 6133 Hergiswil
b. Willisau

Zeichner: TR
Datum: 16.12.2025
Rev.:
Mst: 1:100 / Format: 84/54

A25113-04


Neu Abbruch Bestand

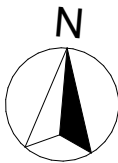


Der Bauherr und
Grundeigentümer : _____

Der Architekt : _____


Der Gesamtleiter (QS Verantwortlicher Brandschutz): Troxler Benedikt

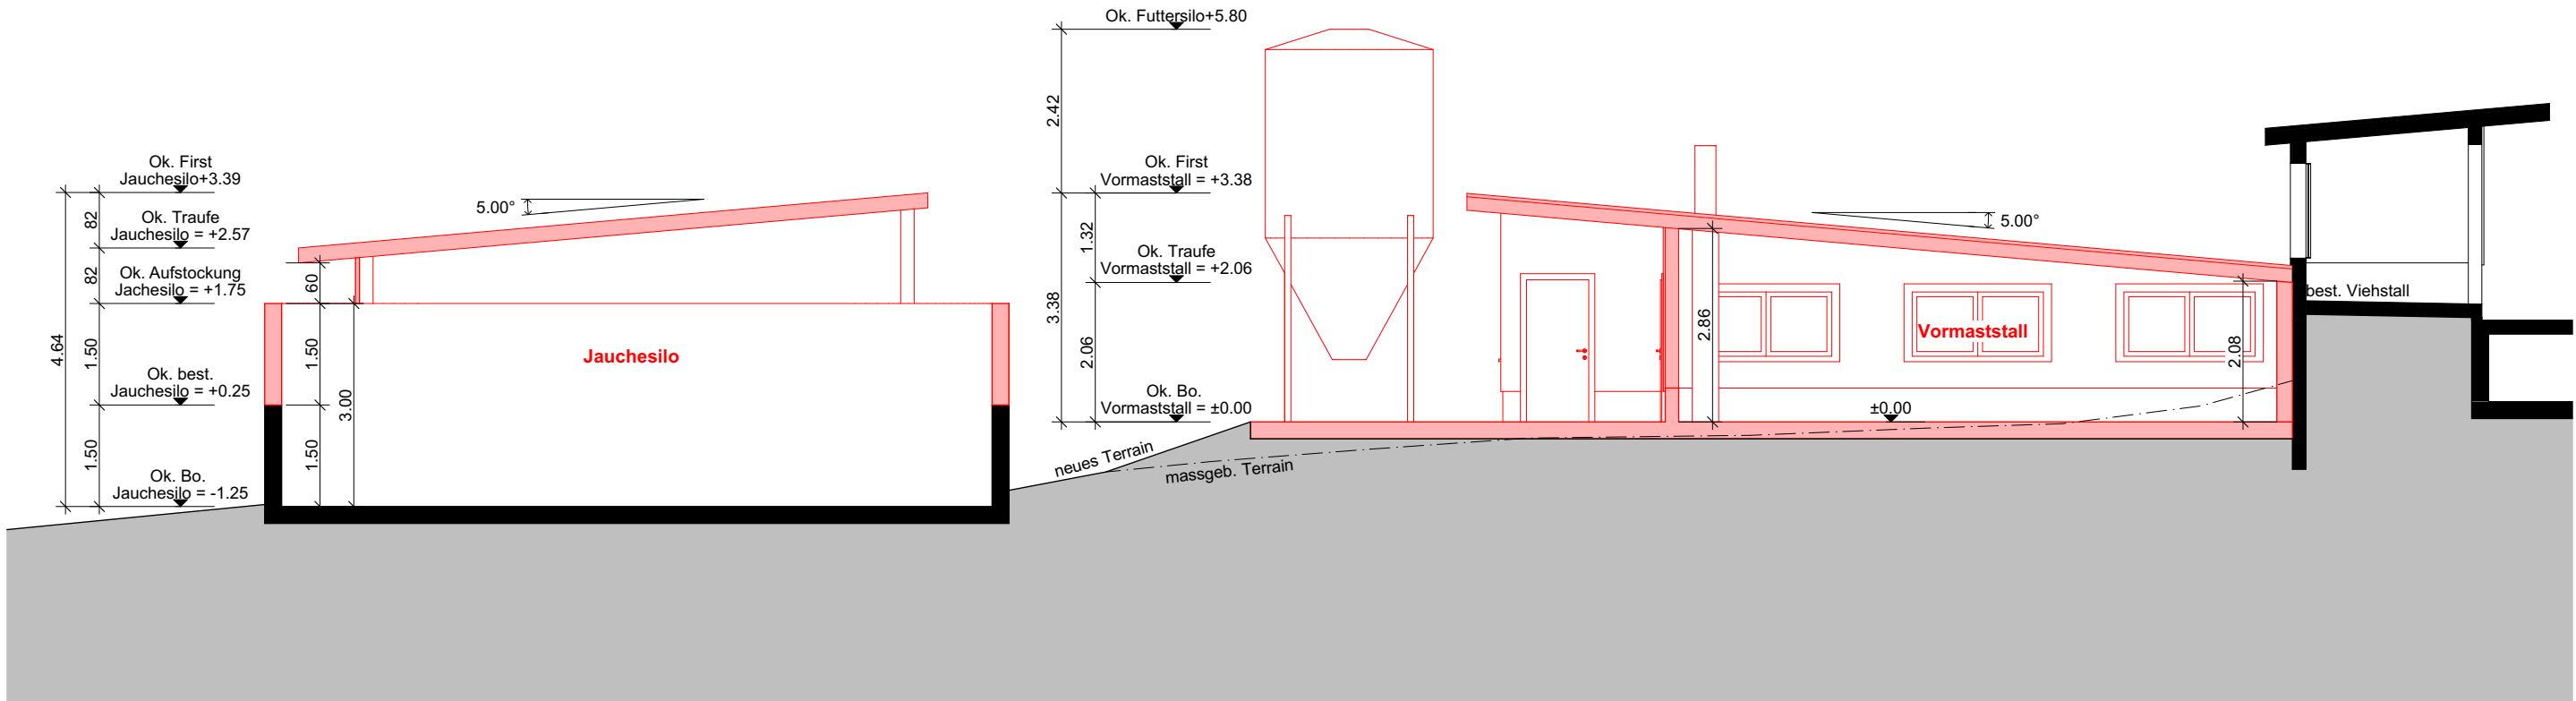


Schnitt A-A

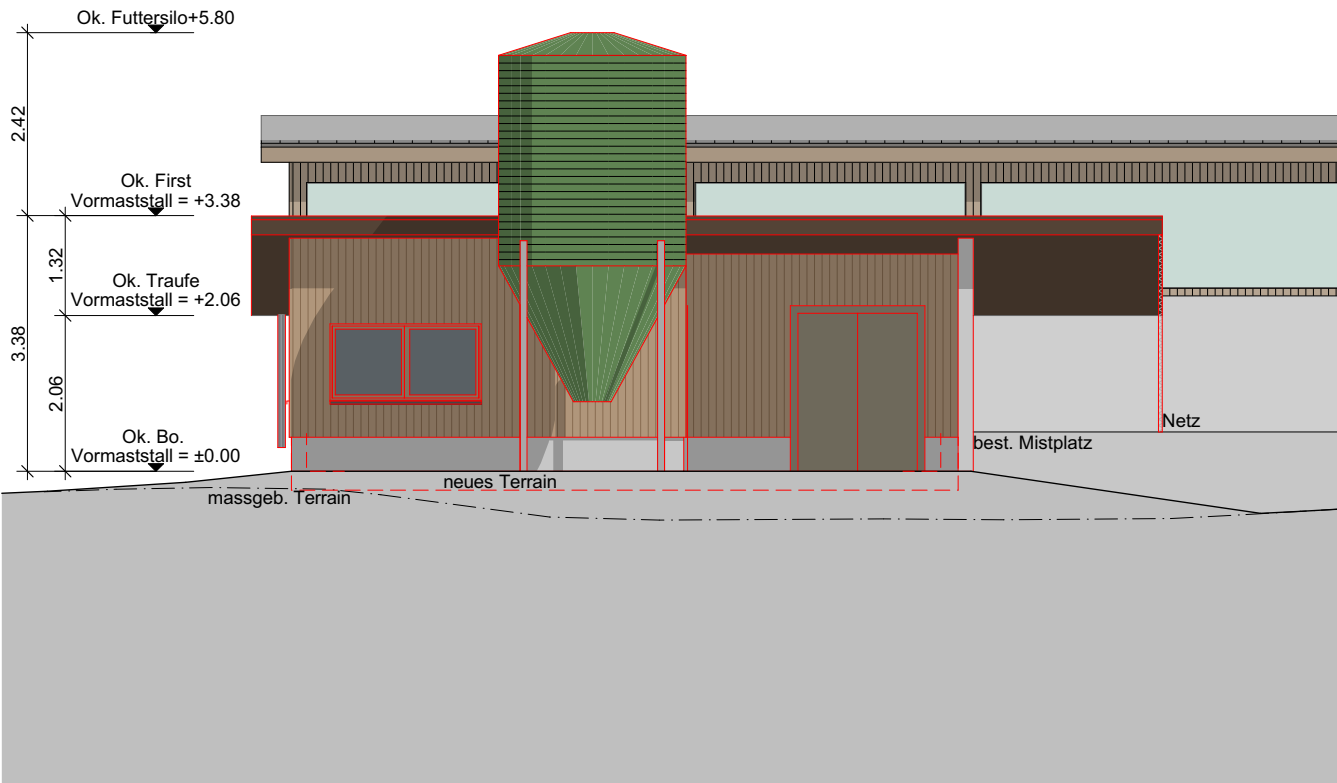


West Ansicht

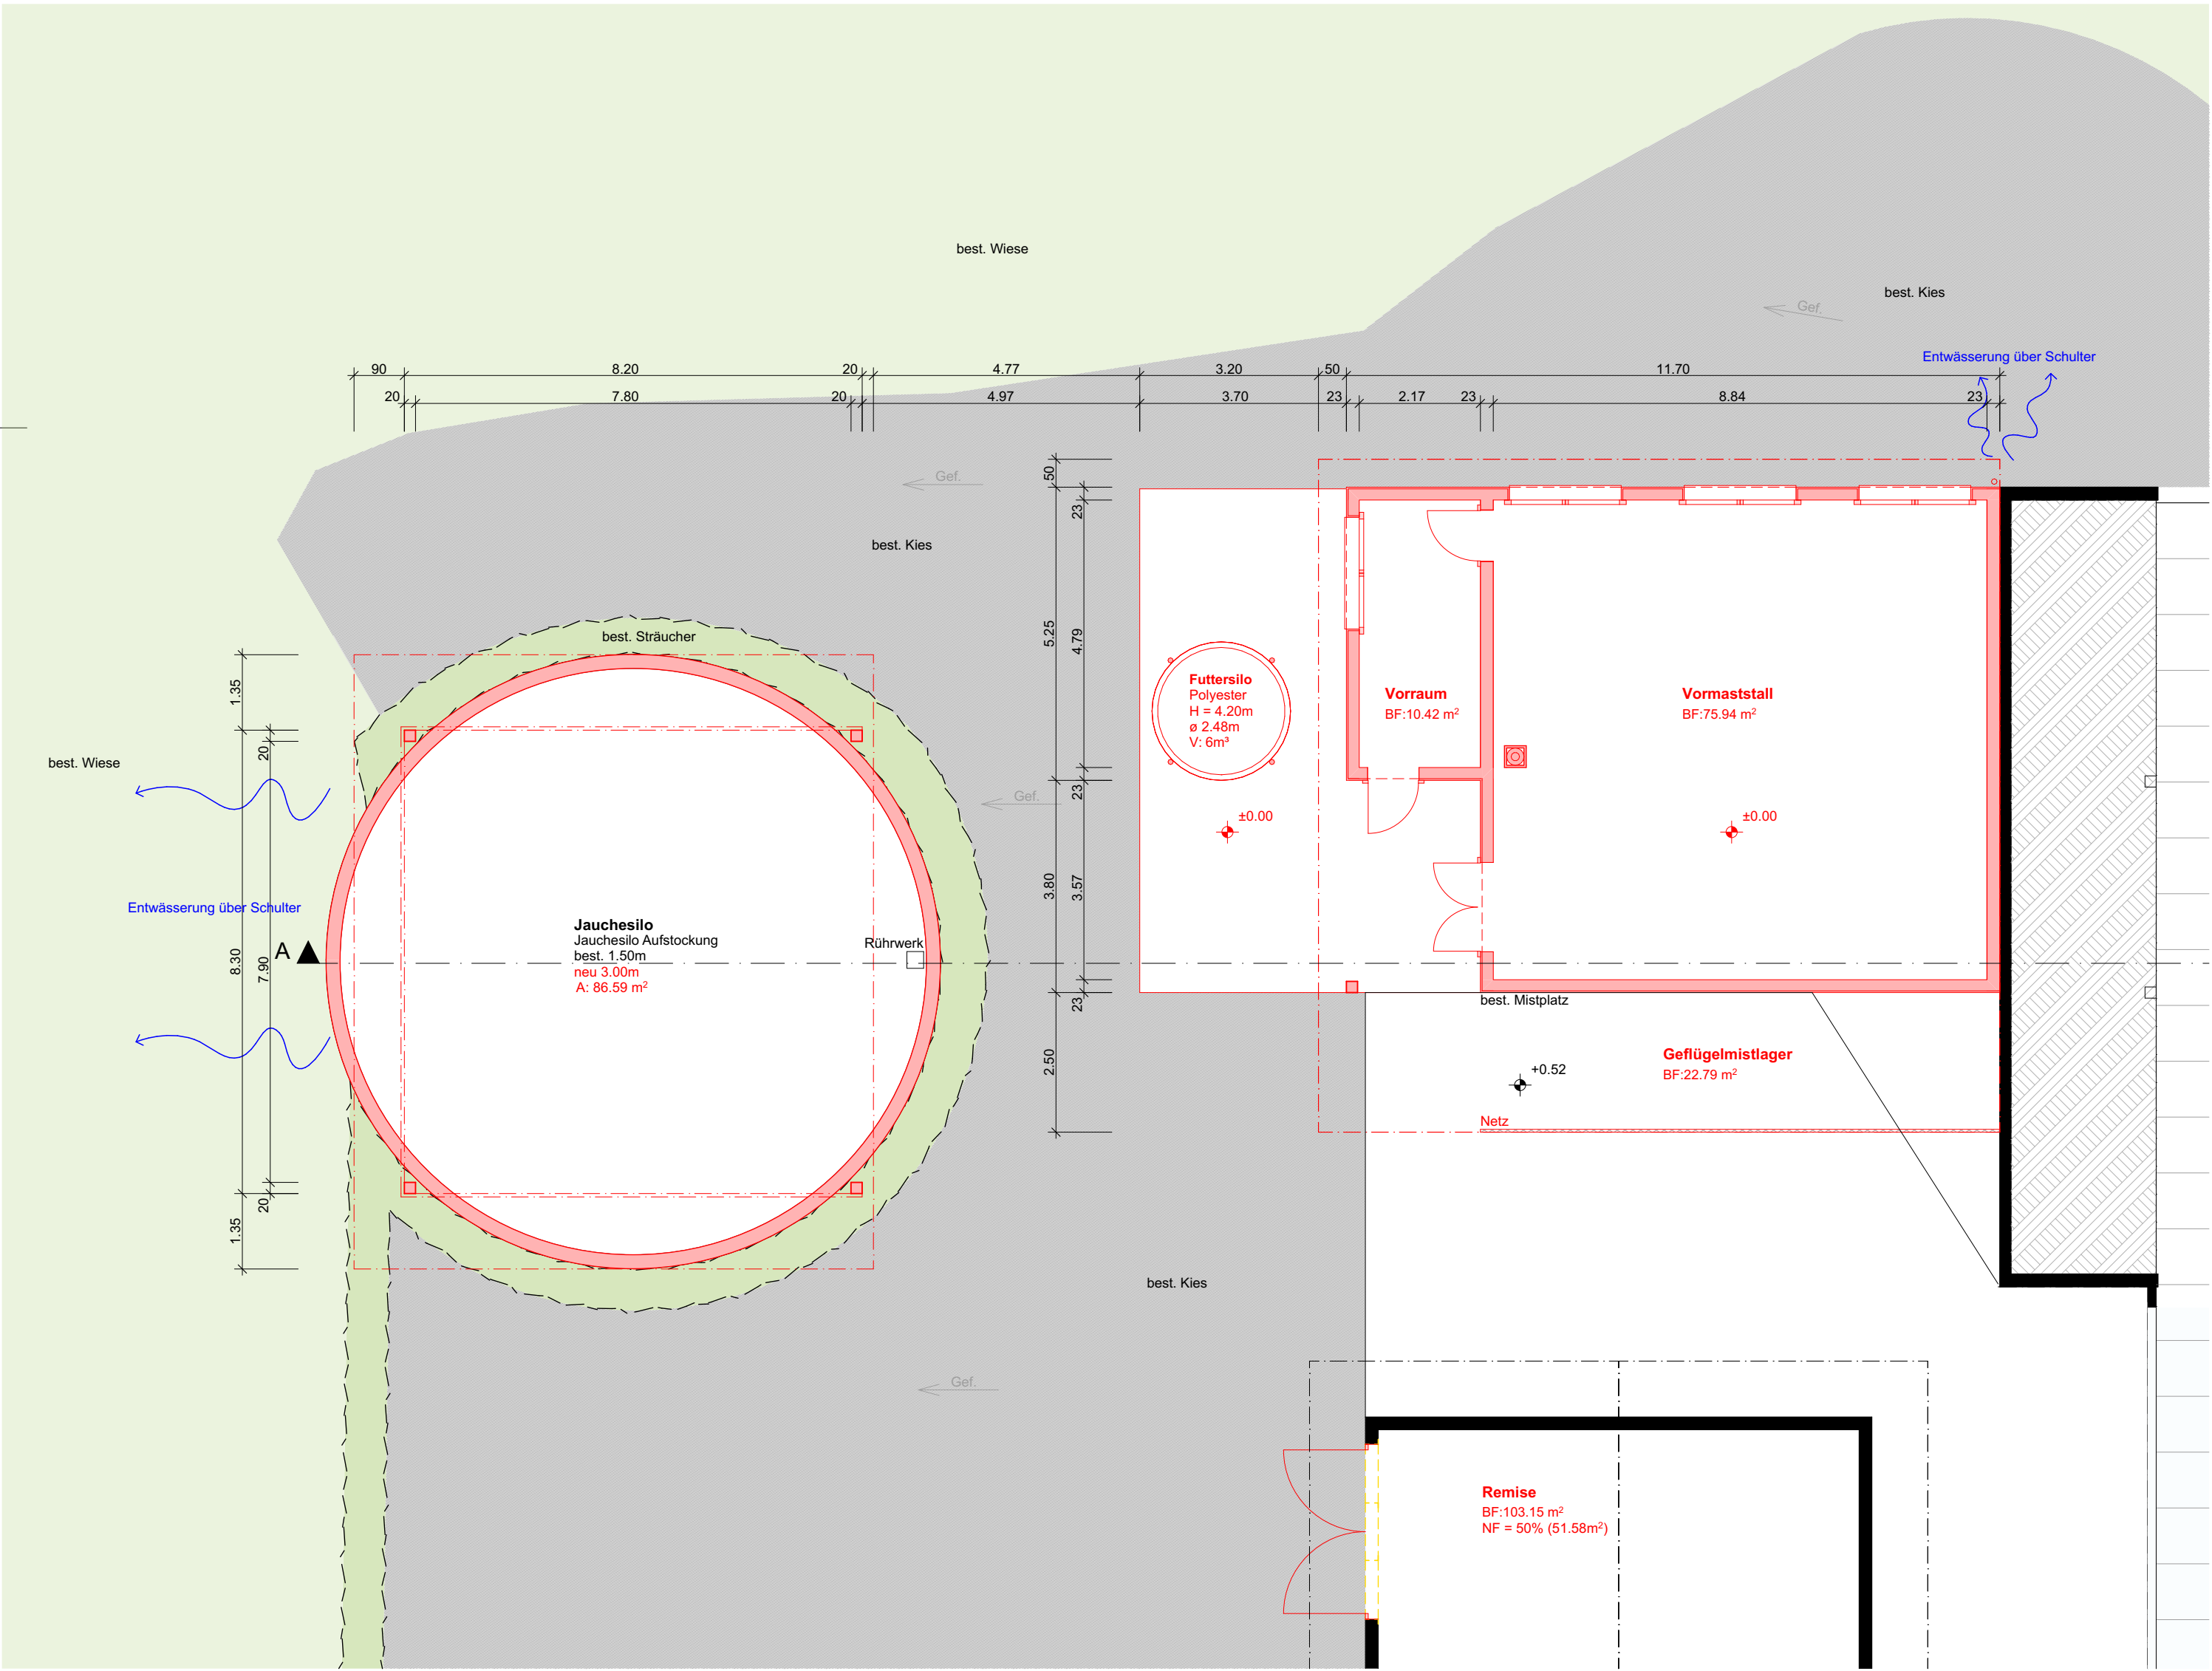

Erdgeschoss

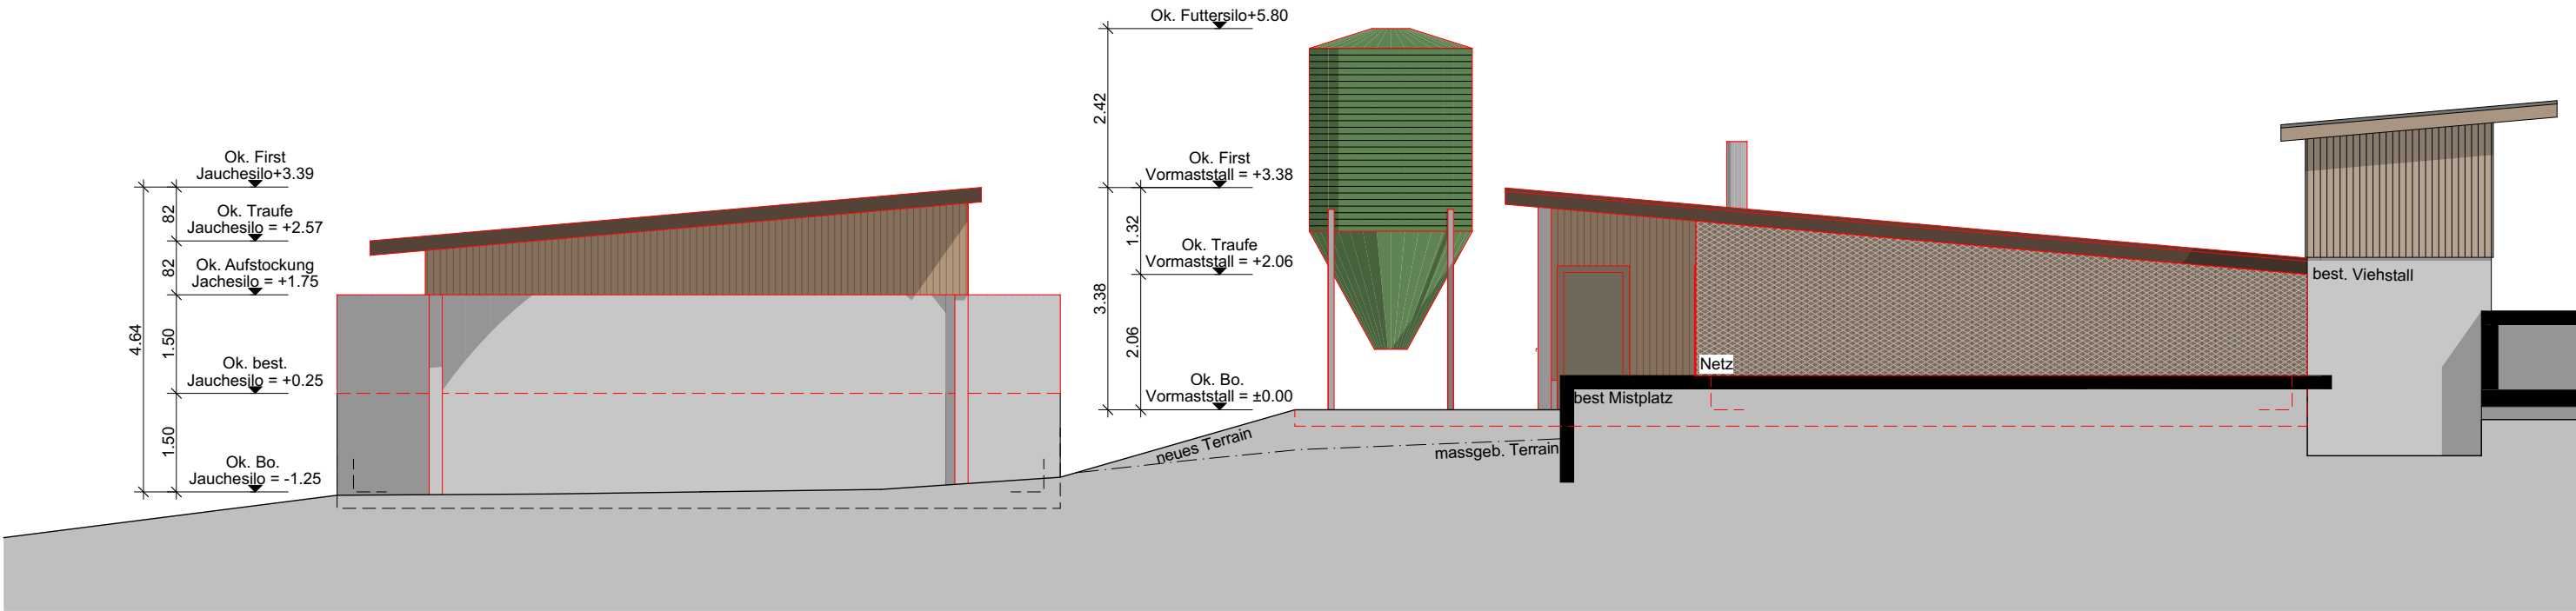

Nord Ansicht

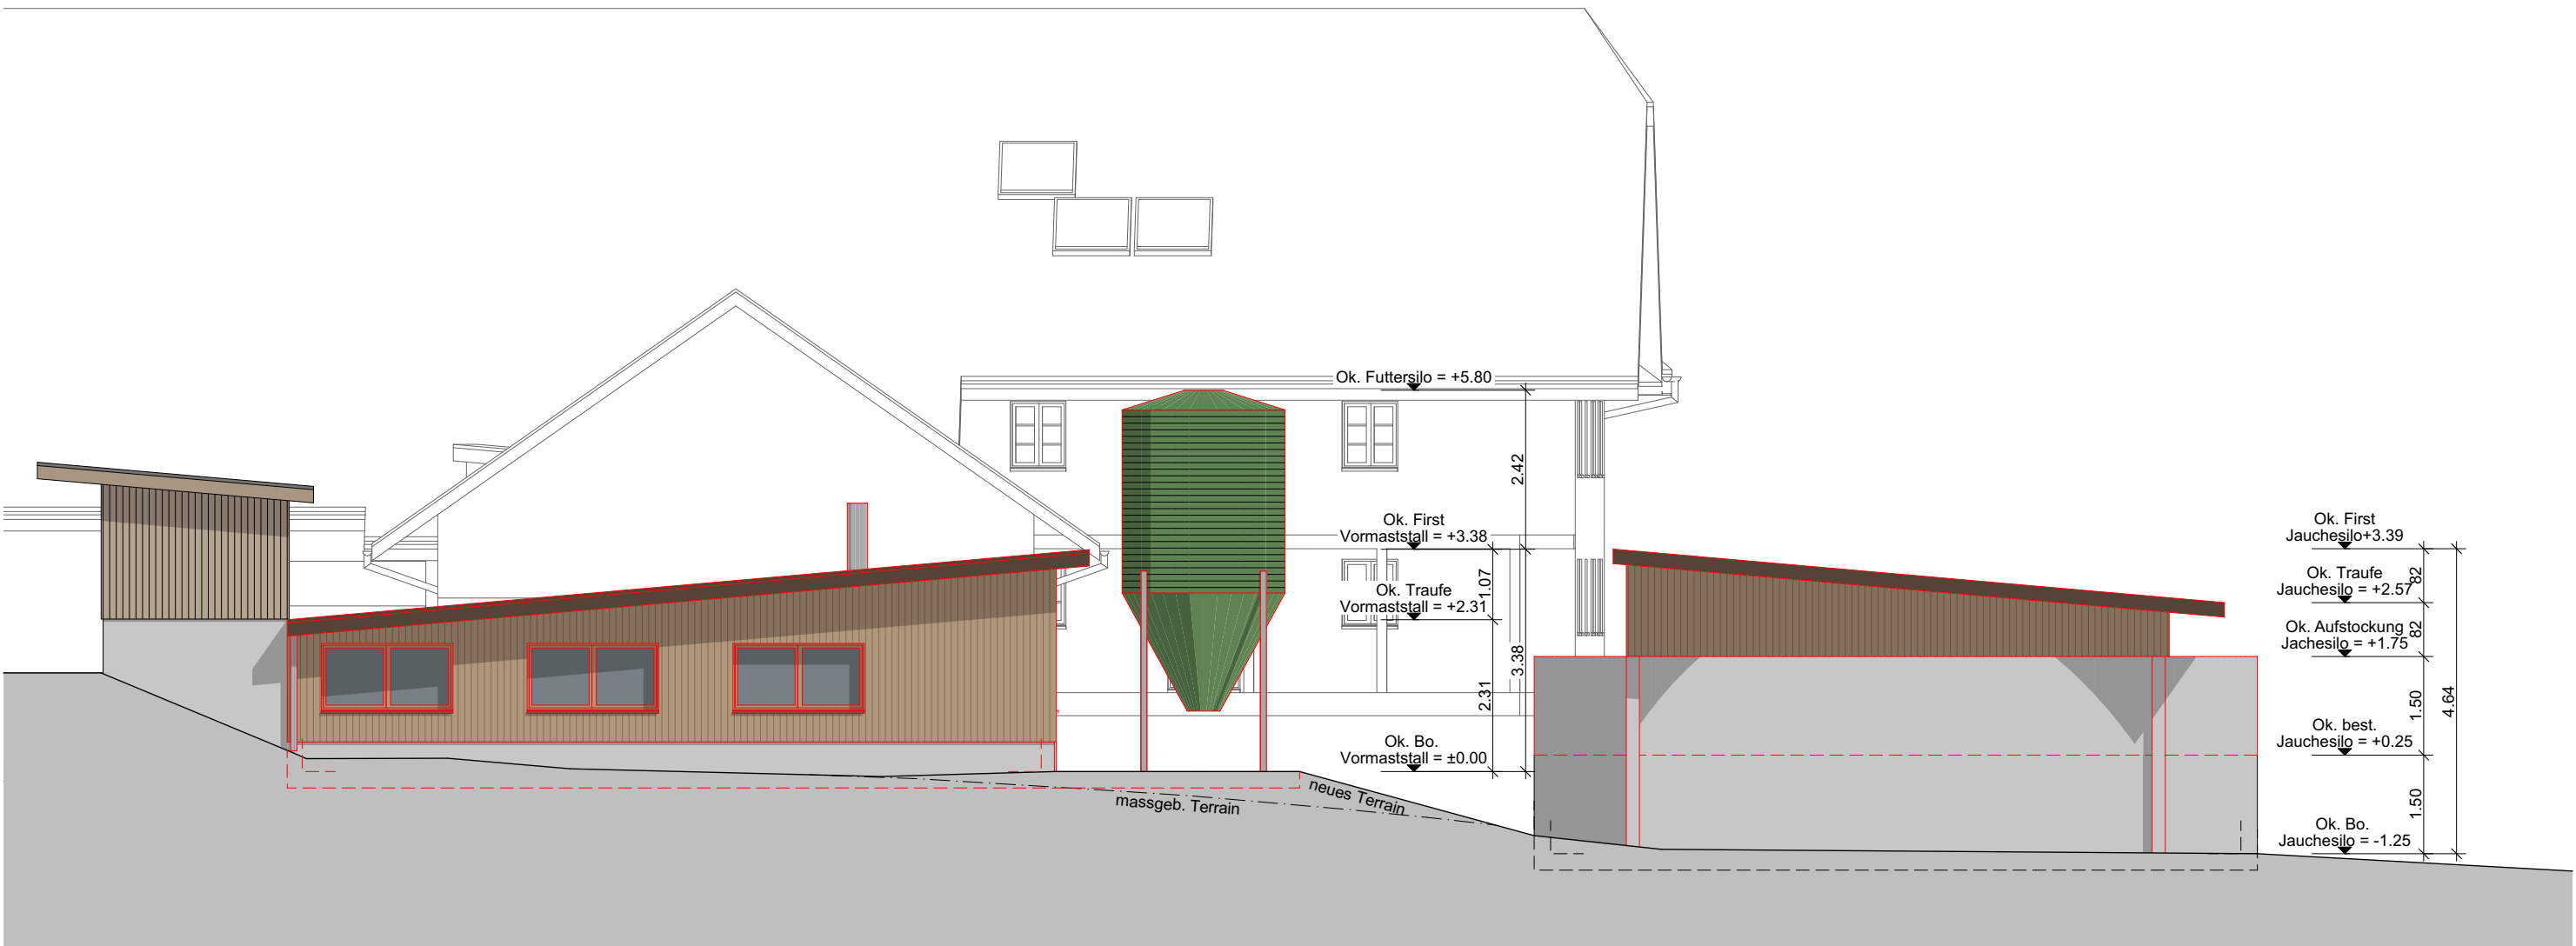

Süd Ansicht