



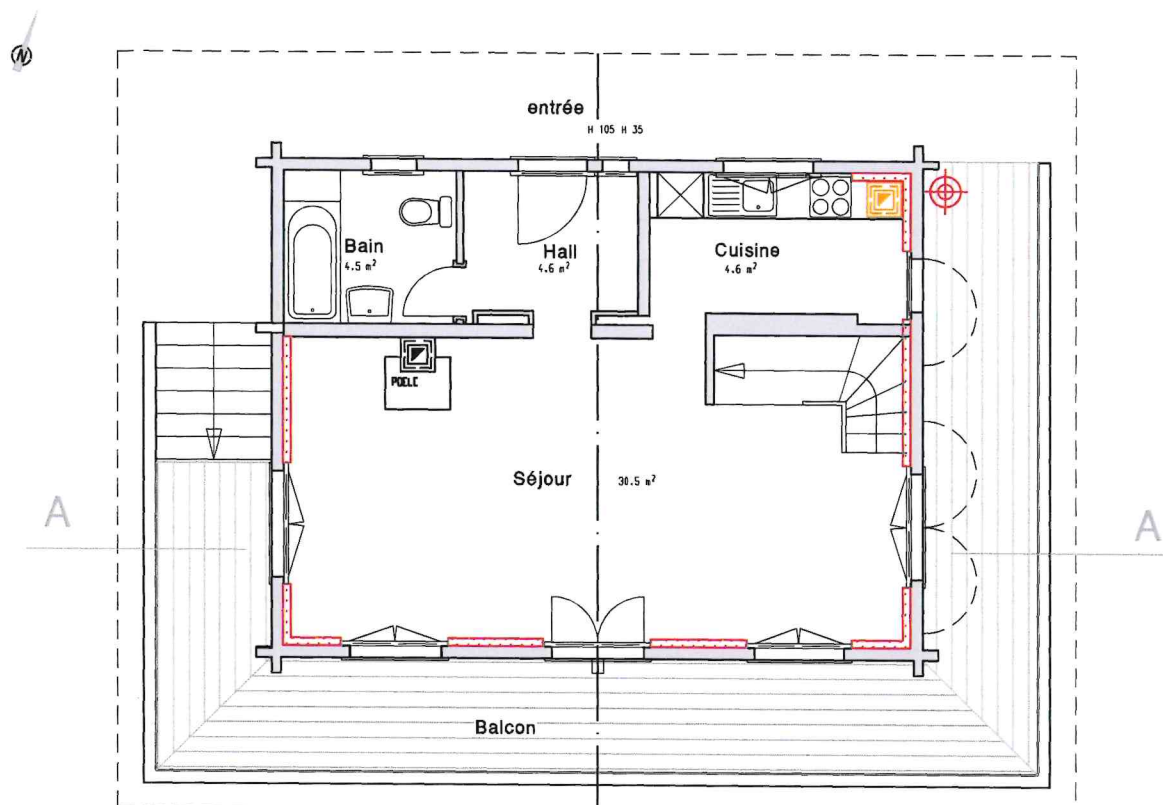

Rez de Chaussée

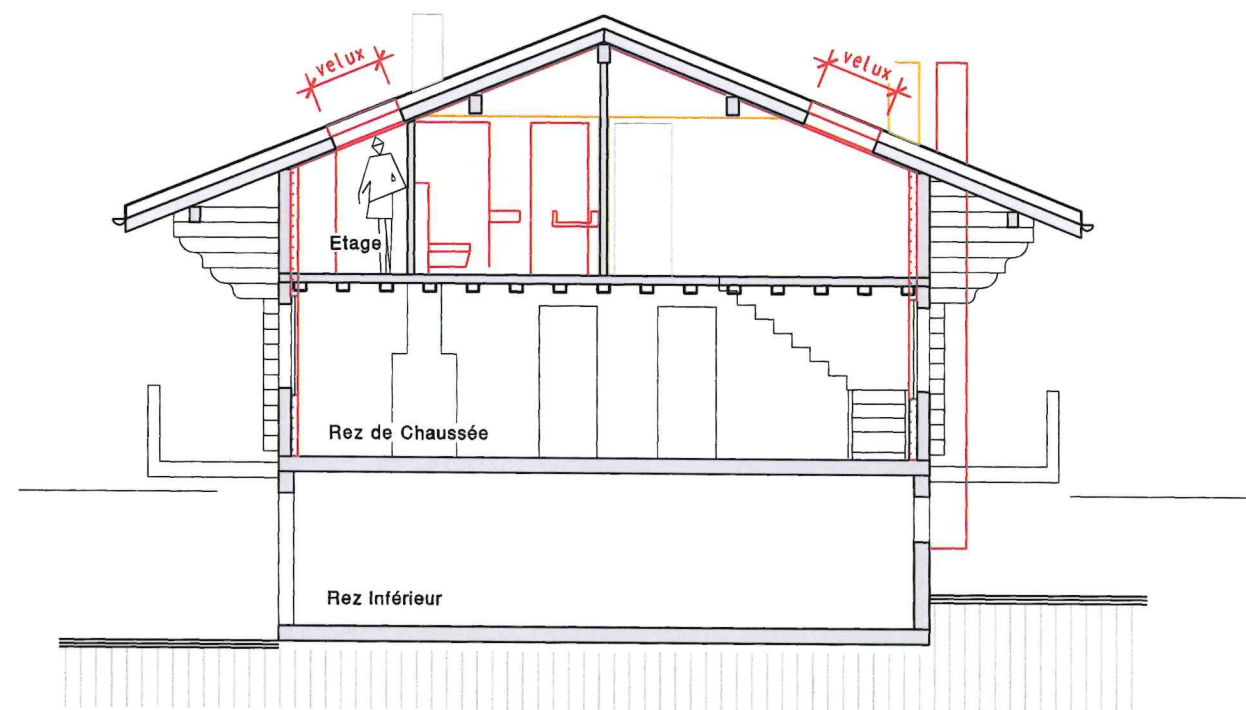

Coupe A - A

DIFACO

Architecture et Design sàrl
Route Royale 12
1865 Les Diablerets
www.difaco.ch

Tel. 024 492 38 12

Natel 079 262 14 39

E-mail : info@difaco.ch

Plan n° 23-166 / 1
Echelle : 1:100
Dessin : mh
Date : 6.05.2024

Bâtiment ECA n° 2155
Parcelle n° 2710
Chemin de Loyettaz n° 36
1865 Les Diablerets

Mise à l'enquête

Propriété de :
Teresa GMUR

Es Parchets
Commune d'Ormont-Dessus

Transformations intérieures du chalet existant
Pose de 4 velux en toiture
Dossier CAMAC n° 233 354

L'auteur des plans :
Alain CANDELAS

LEGENDE

-  existant
-  à démolir
-  projeté

La propriétaire :

