


Sanierung Werdenbergstrasse
Abschnitt Hanflandstrasse bis Technikumstrasse

Sanierung Oberstüdtlistrasse
Abschnitt Werdenbergstrasse bis Heimstrasse

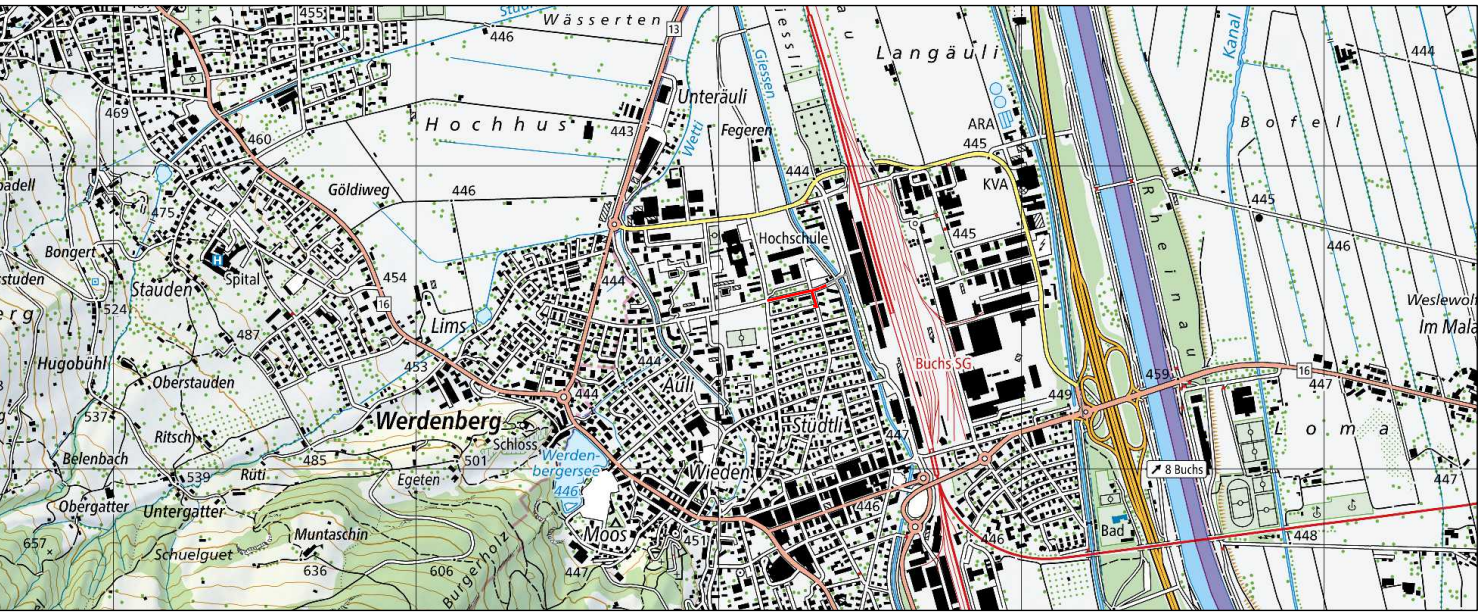

Signalisations- und Markierungsplan 1:200
Strassenbau

Vom Stadtrat Buchs erlassen am:.....

Stadtpräsident:..... Stadtschreiber:.....

öffentlich aufgelegt vom:..... bis:.....

FpreisigAG				Auftrags-Nr.	3672
BAUINGENIEURE UND PLANER				Objekt-Nr.	33 111_Situation
BAHNHOFSTRASSE 50, CH-9470 BUCHS, T 081 501 13 50				Format	60 x 126
BUCHS@PREISIGAG.CH, WWW.PREISIGAG.CH				Datum	08.12.2025
ZÜRICH, BERN, BUCHS SG, CHUR, FREIBACH, LENZBURG, ST. GALLEN, WINTERTHUR				Gez.	map
Studie	Vorprojekt	Bauprojekt	Auftragsprojekt	Gepr.	enm
Ausschreibung	Ausführungsprojekt	Ausführung	Inbetriebnahme	Vis.	

