




Baupublikation

Folgendes Bauvorhaben wird hiermit im Sinne von § 193 des kant. Planungs- und Baugesetzes vom 7. März 1989 öffentlich bekannt gemacht:

Gesuchsteller: Birrer Daniel, Bösegrämse, 6113 Romoos
Grundeigentümer: Birrer Daniel, Bösegrämse, 6113 Romoos
Ortsbezeichnung: Bösegrämse
Zone: Landwirtschaftszone
Grundstück: Nr. 190, GB Romoos
Koordinaten: 2643142 / 1206317
Bauvorhaben: Ausbau bestehender Bewirtschaftungsweg
Auflagefrist: vom 26. Januar 2024 – 14. Februar 2024

Die Gesuchsunterlagen liegen während der gesetzlichen Frist von 20 Tagen auf der Gemeindekanzlei Romoos zur Einsicht auf. Öffentlich-rechtliche und zivilrechtliche Einsprachen sind während der Auflagefrist schriftlich und begründet im Doppel beim Gemeinderat Romoos einzureichen.

GEMEINDERAT ROMOOS

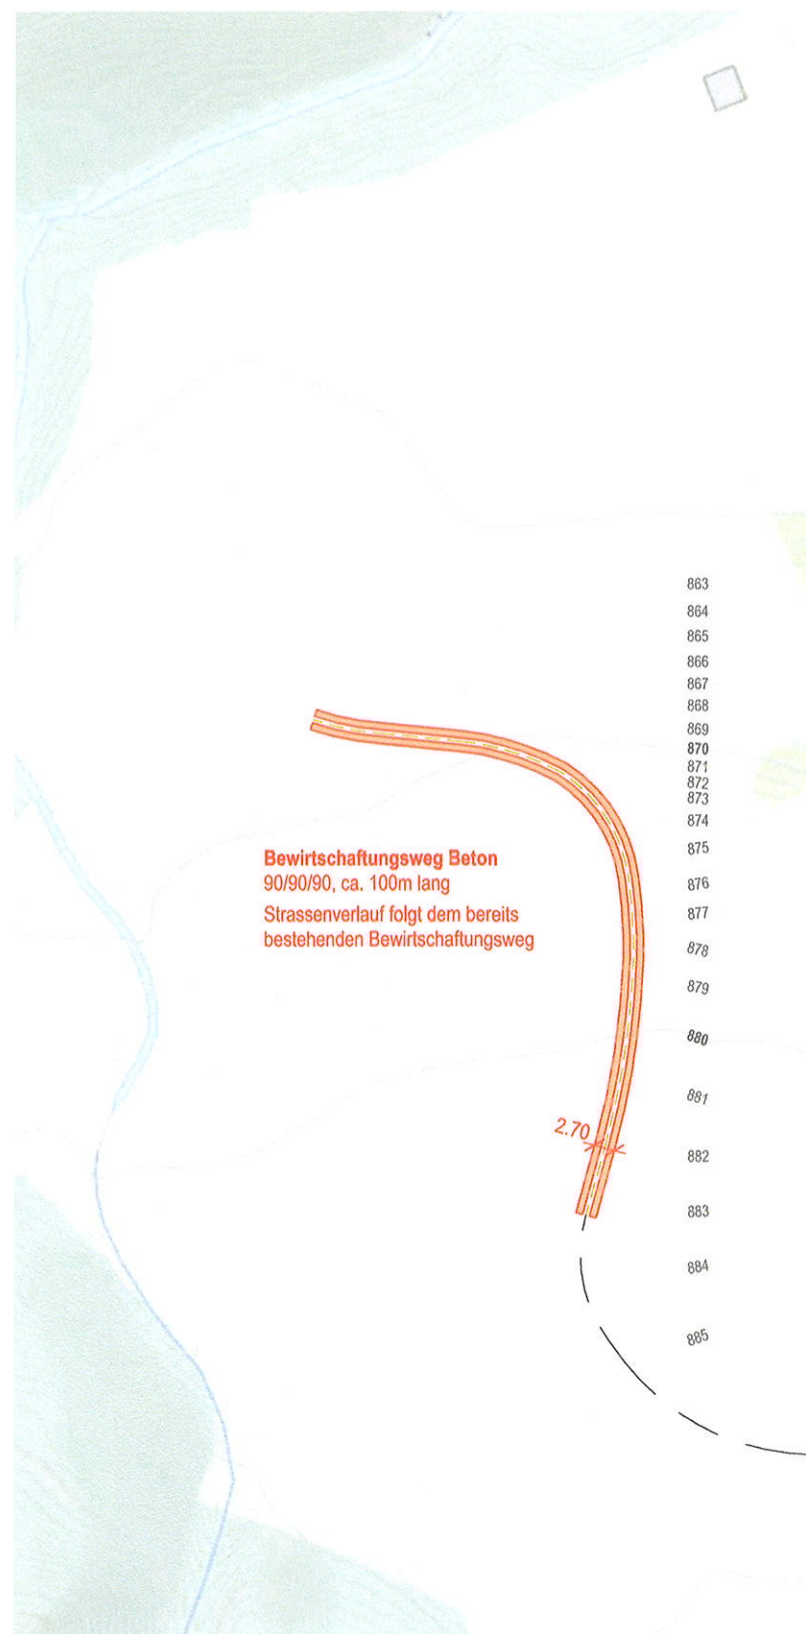

Höhenlinien



Luftbild

23-05 Ausbau Bewirtschaftungsweg Bösegrämse, Romoos
Bauprojekt

emmenegger
bauplan.

32.1.2 Übersicht

1:1000

D:\23-05_Bewirtschaftungsweg Bösegrämse, Romoos\02_Planung\23-05_Bauprojekt_AC27.pln

Bösegrämse, 6113 Romoos | Parzelle Nr. 190

Dat. 19.01.2024 Form. 30 x 42

Planung n. emmenegger bauplan, Ober-Chienis 1, 6113 Romoos

079 814 36 33

ne-bauplan@gmx.ch

