




Sezione 4 - Via Vela

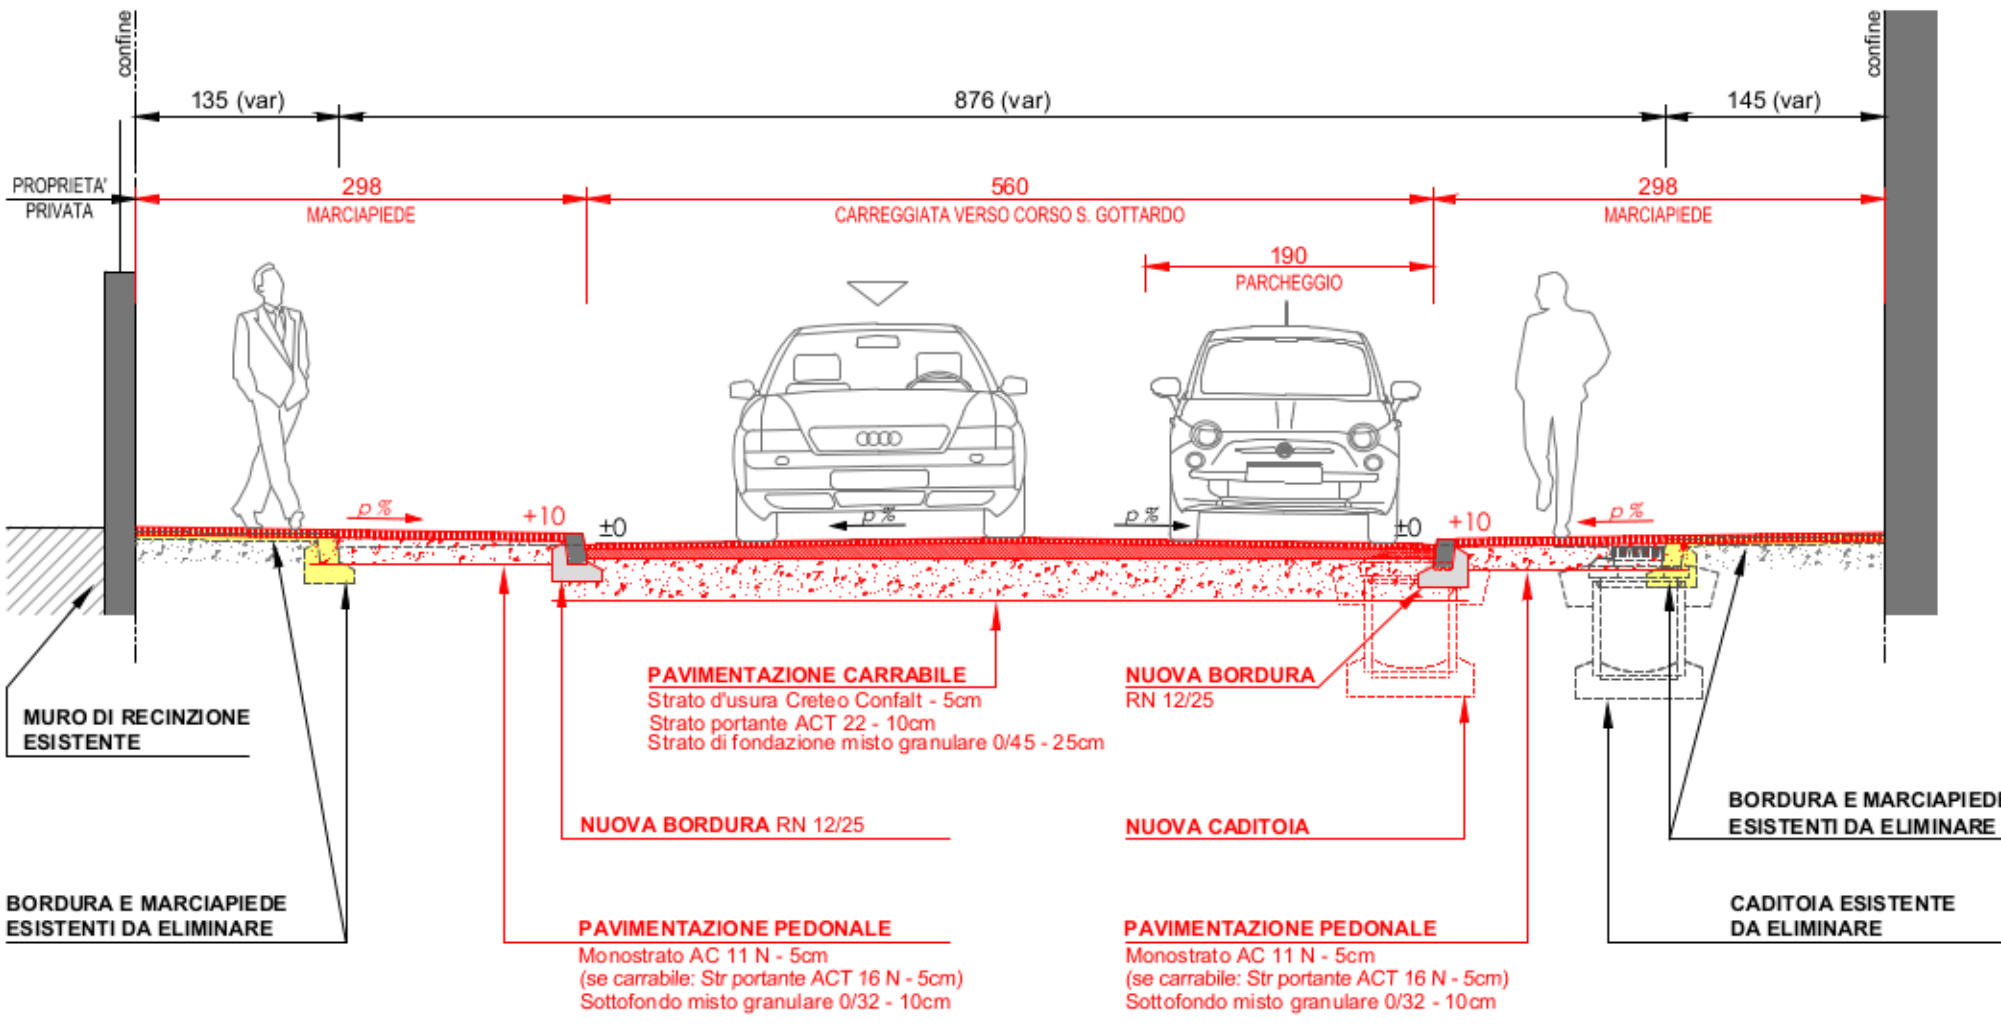


Sezione 9 - Via Lavizzari

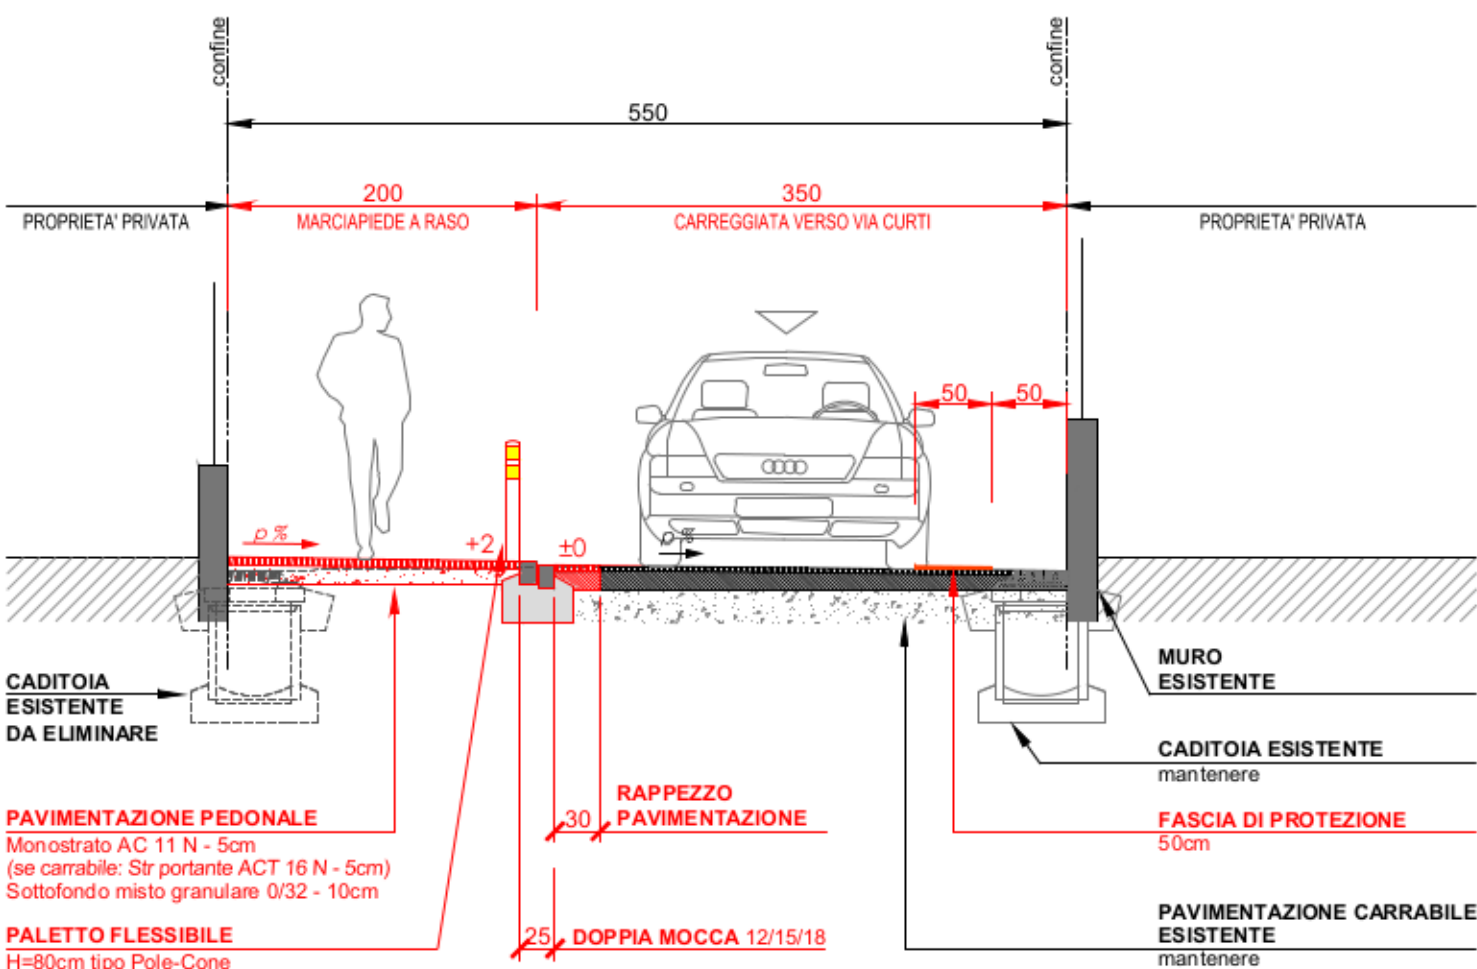


Sezione 13 - Via Antonio Ciseri

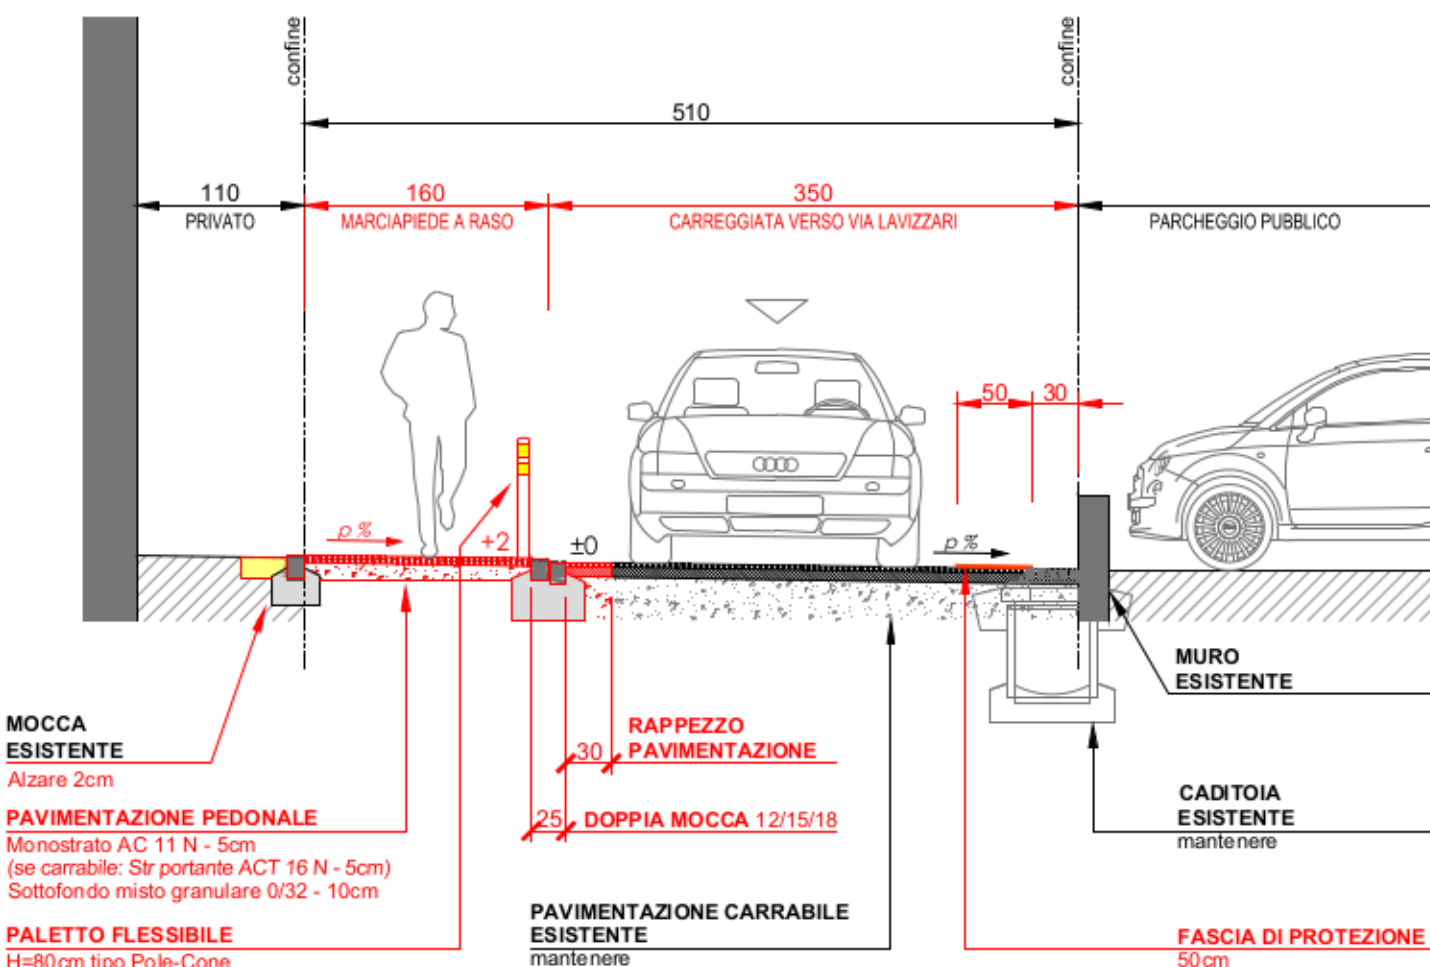


Sezione 5 - Via Vela

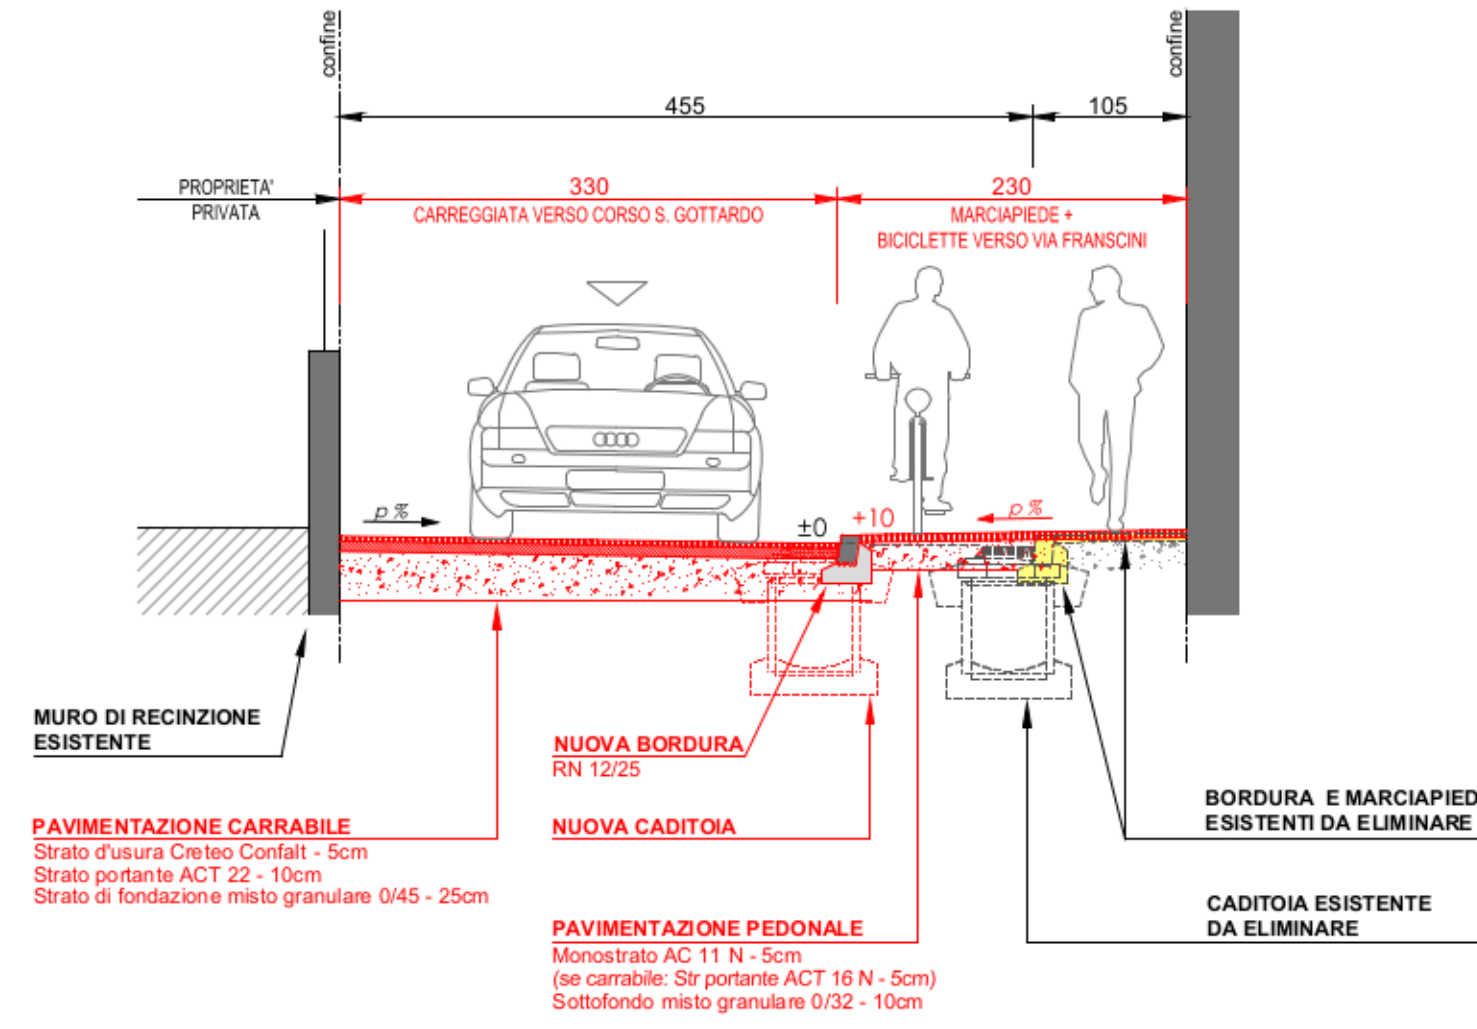


Sezione 10 - Via Lavizzari

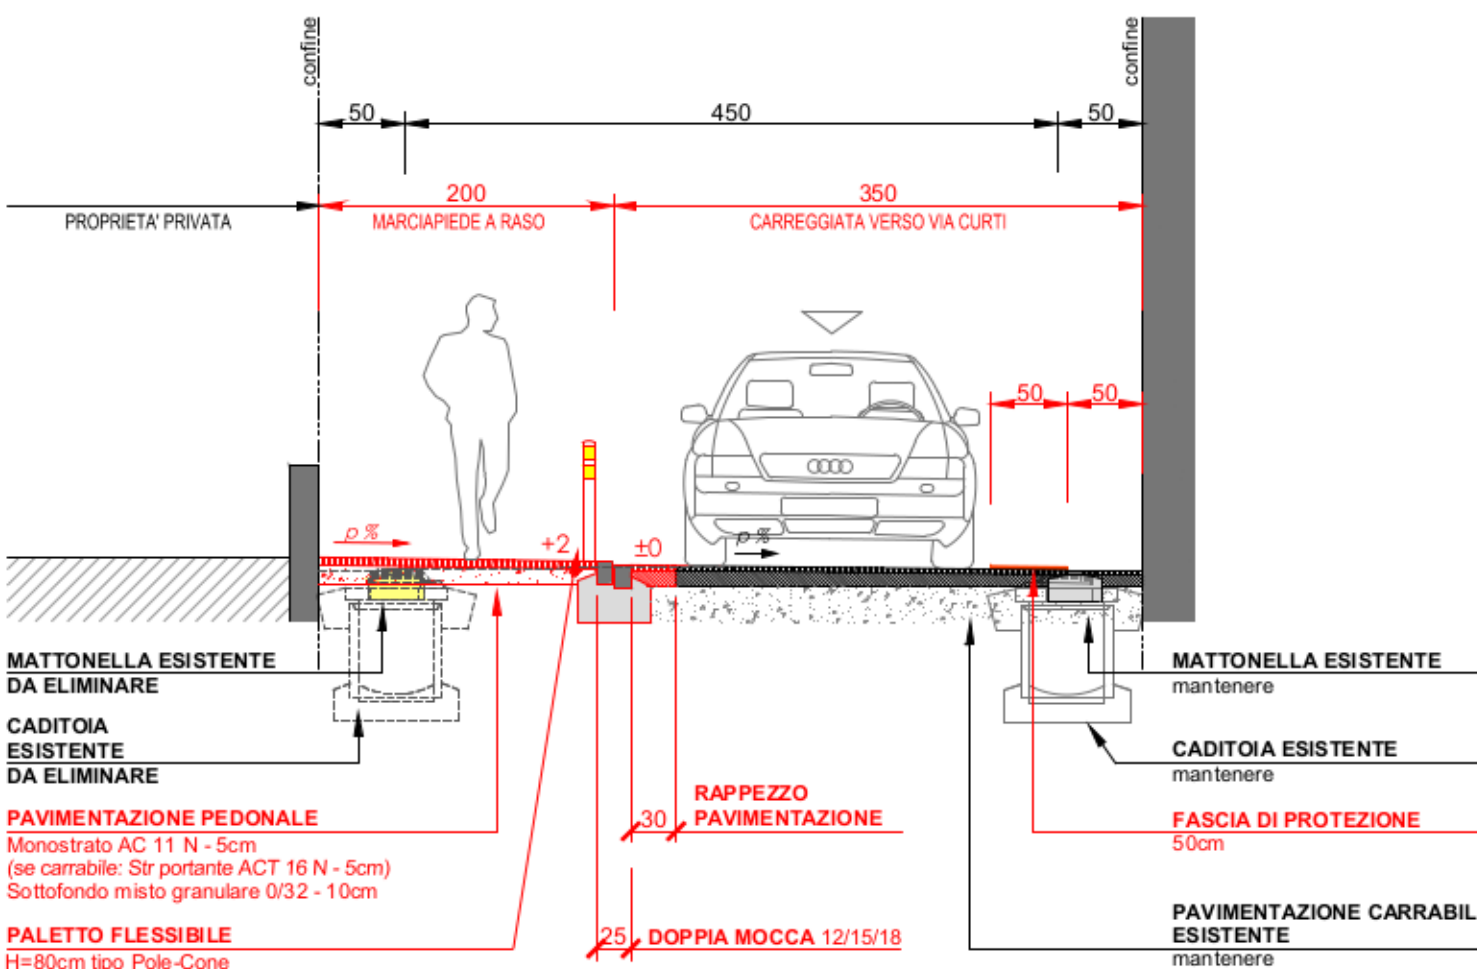


Sezione 14 - Via Curti

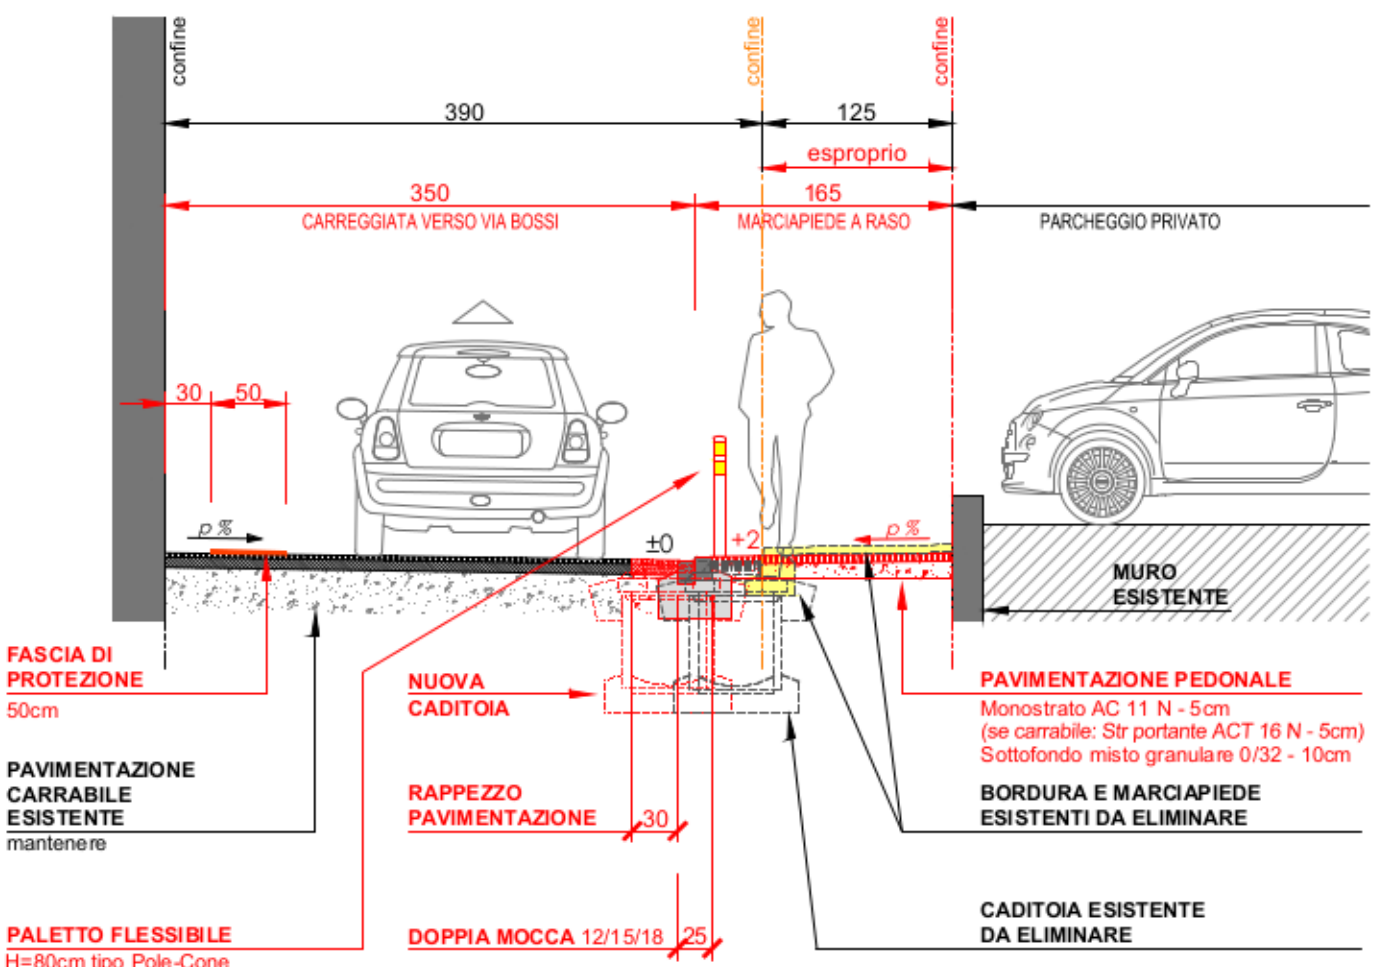


Sezione 6 - Via S. Sebastiano

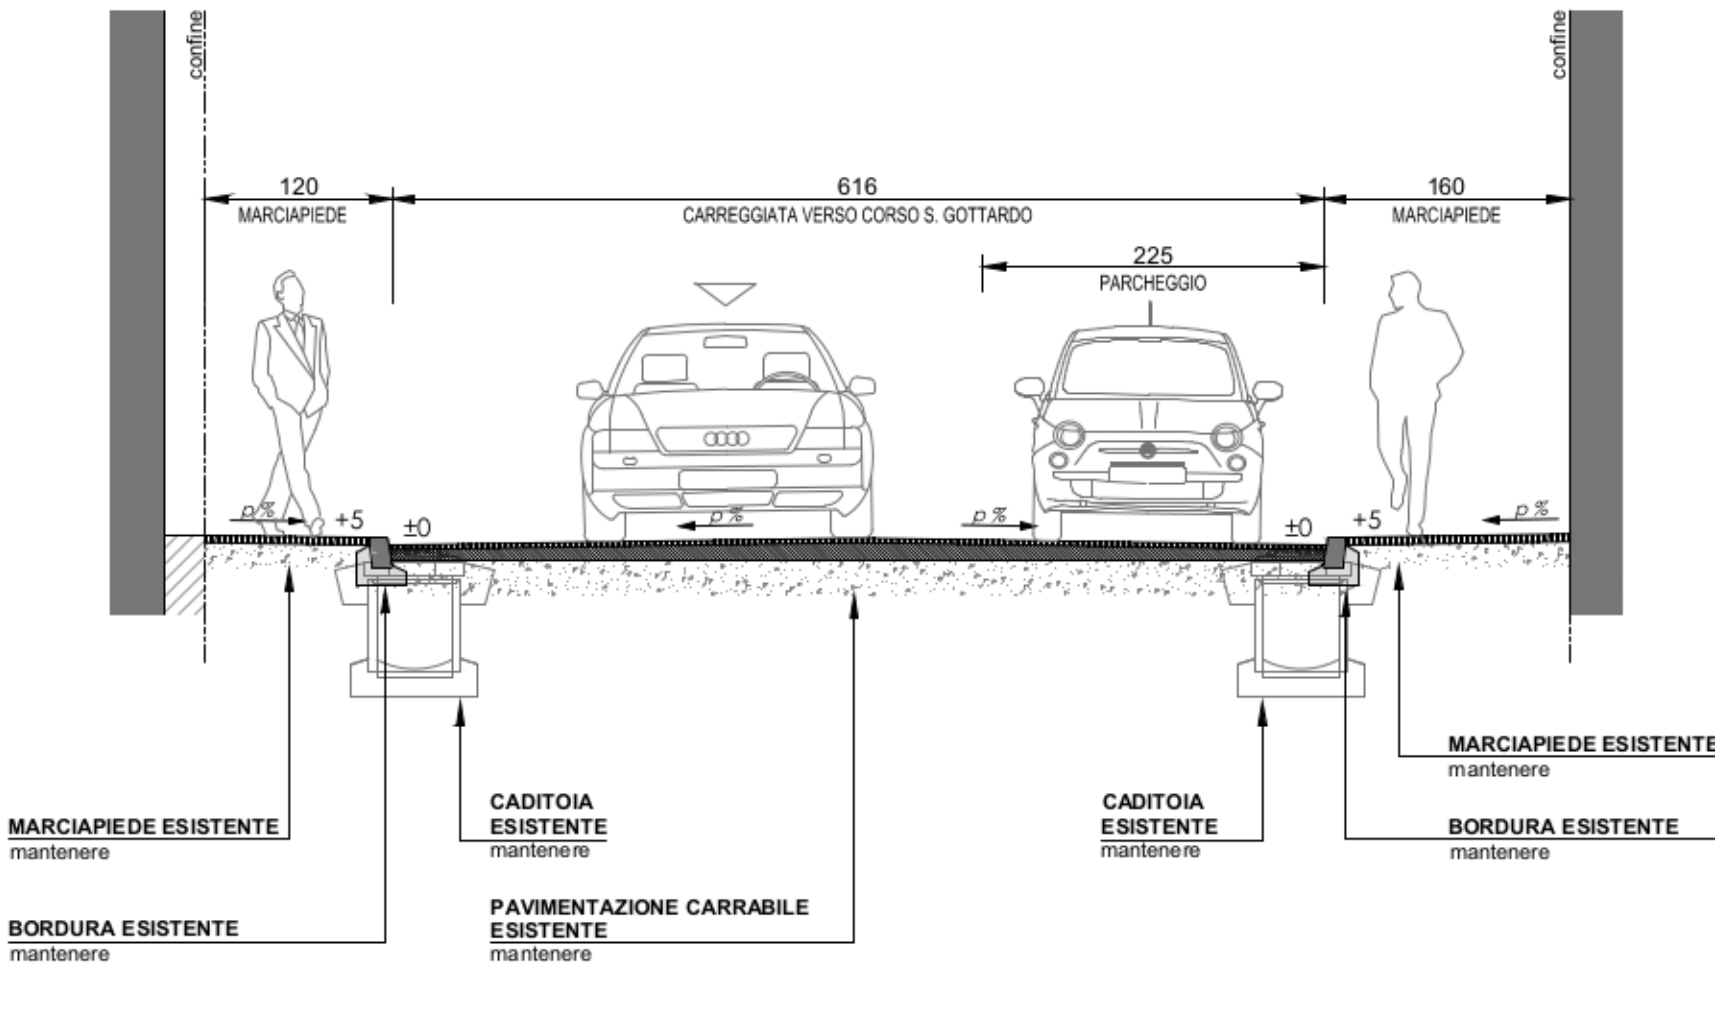


Sezione 11 - Via Lavizzari

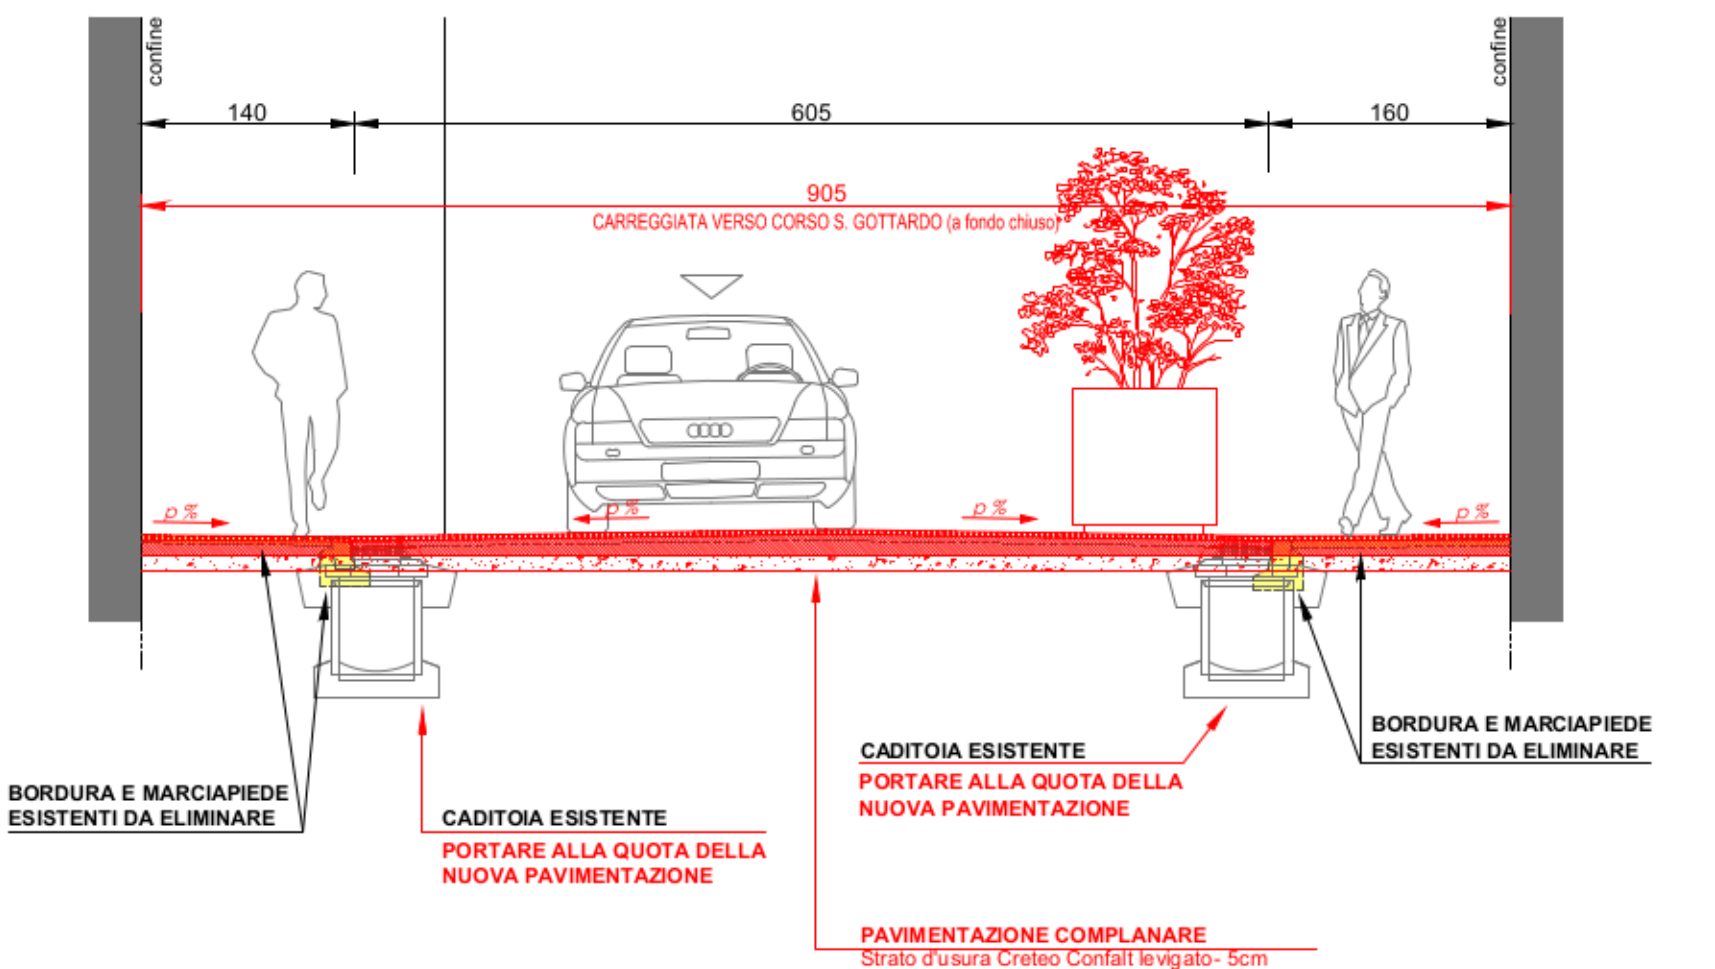


Sezione 15 - Via Bossi

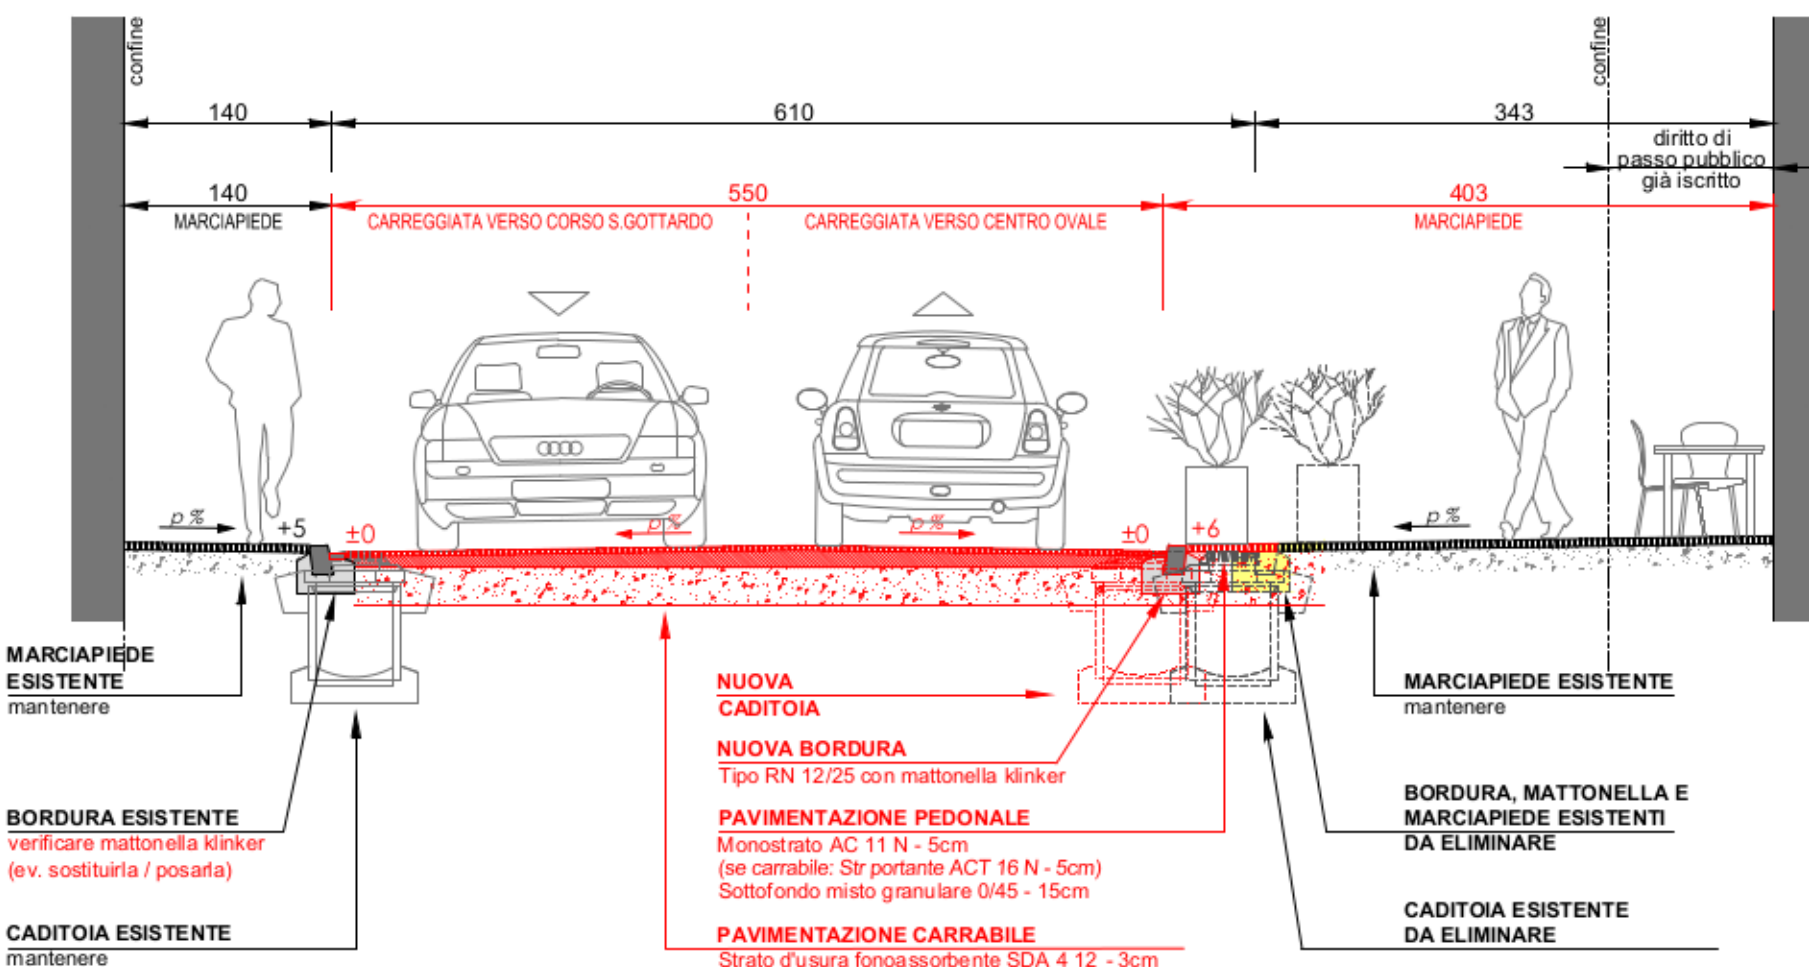


Sezione 7 - Via Valdani

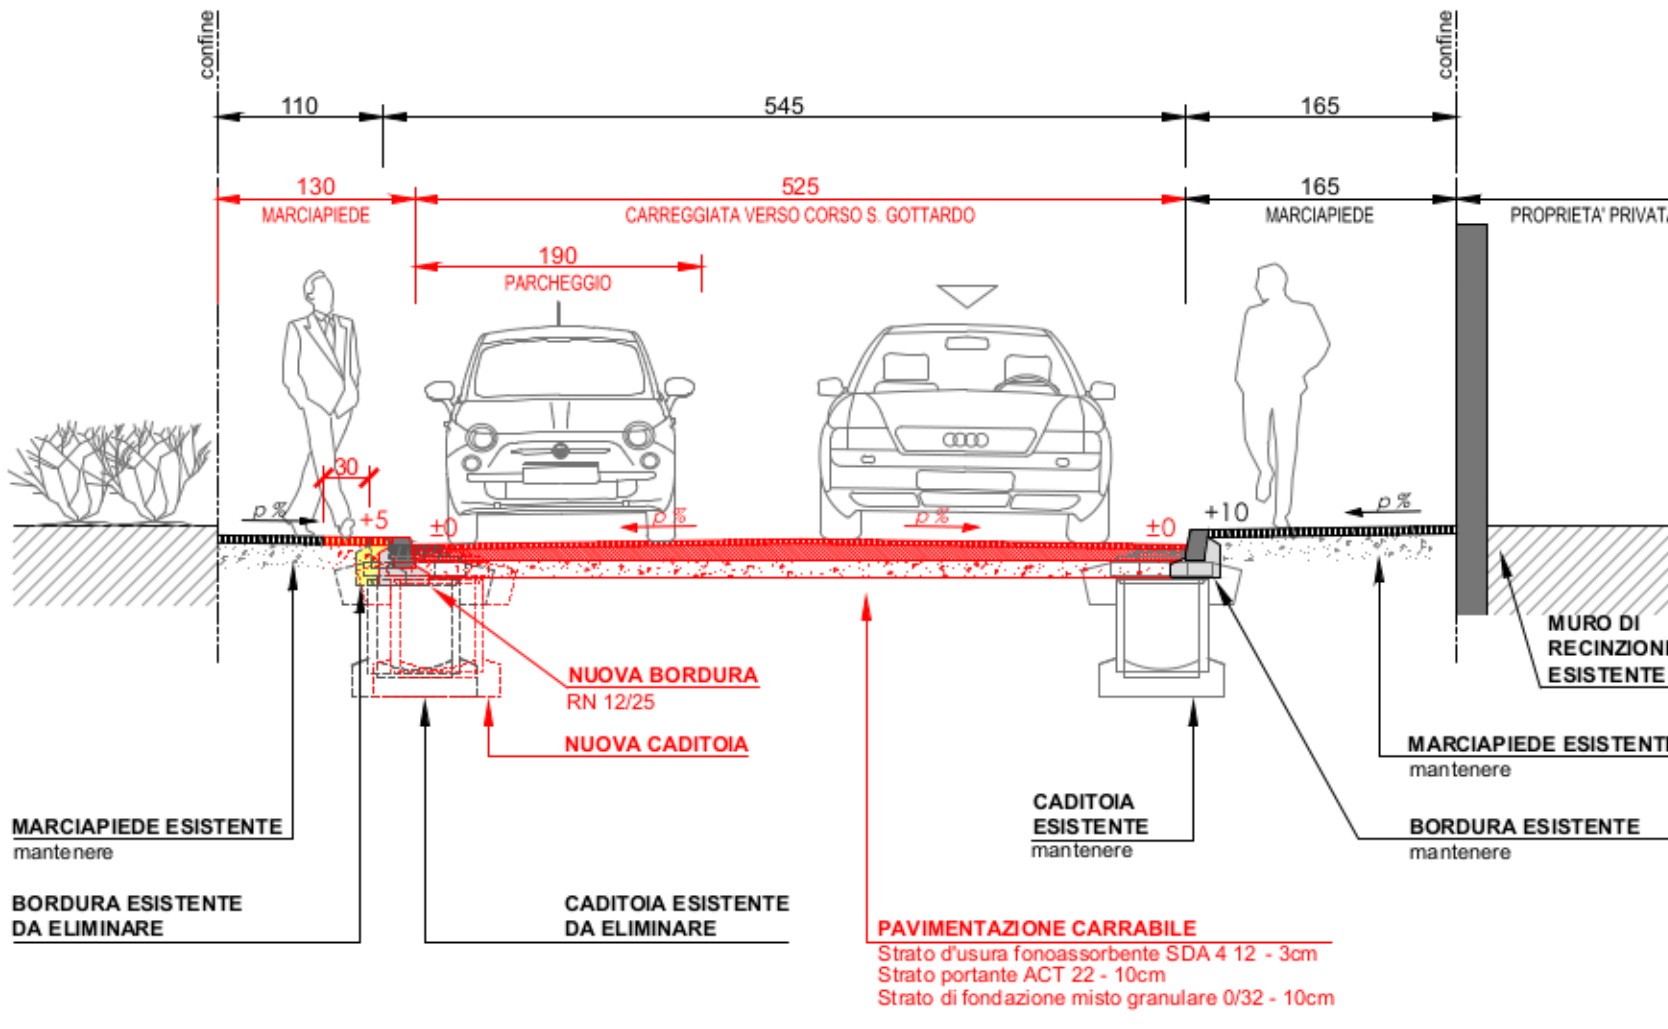


Sezione 12 - Vicolo dei Calvi

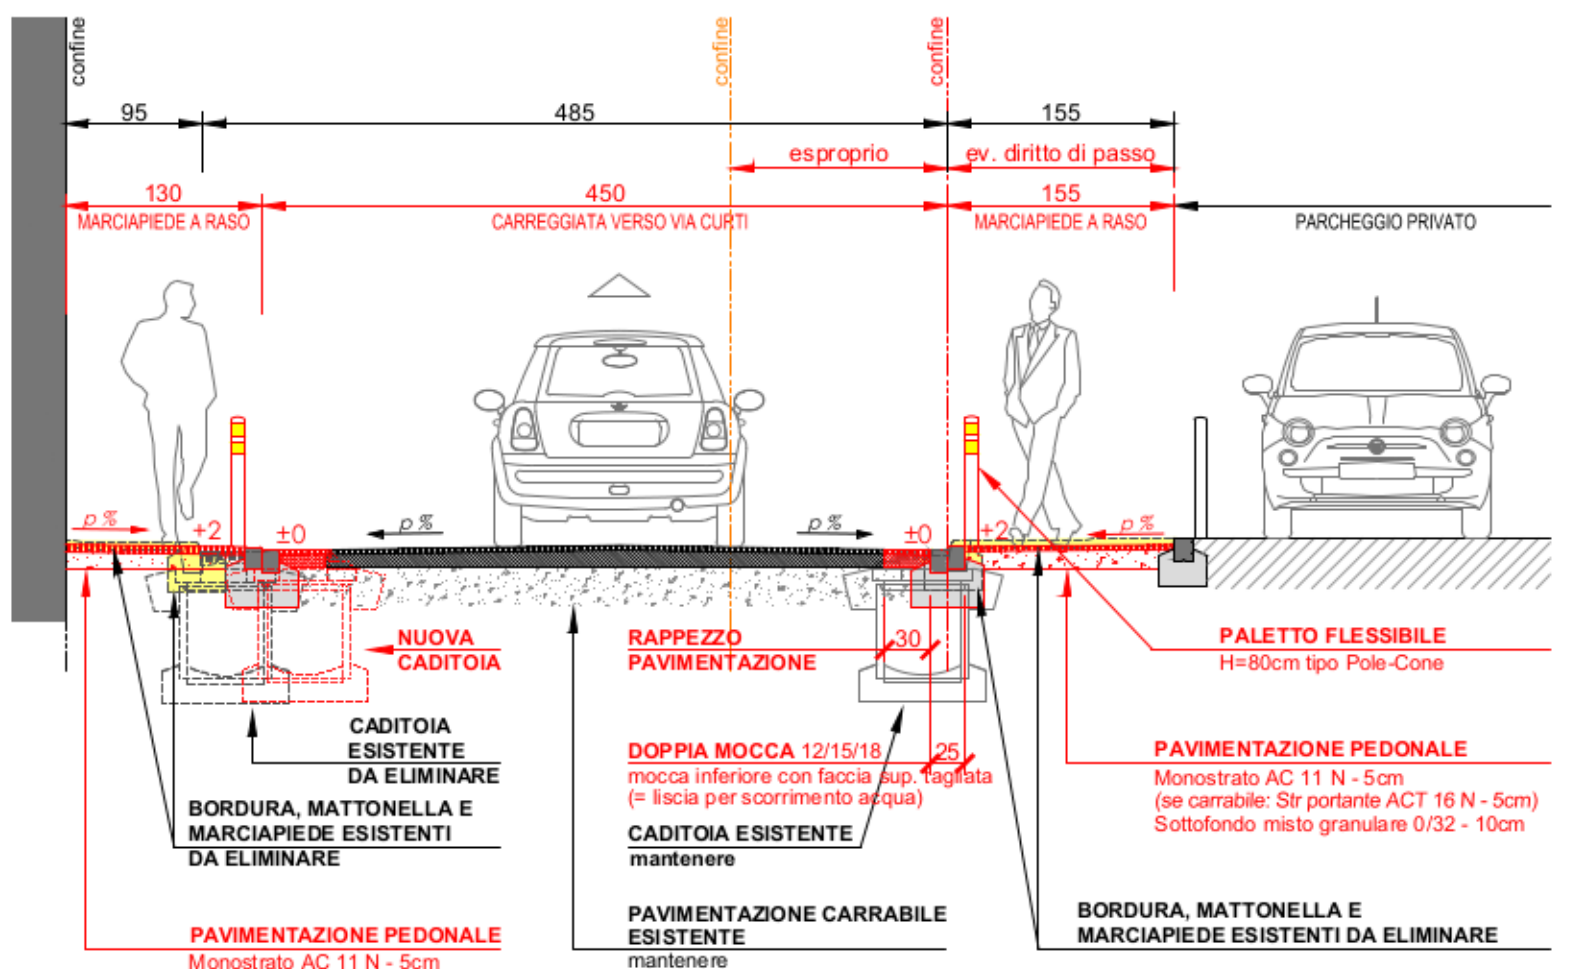

Sezione 16 - Via Bossi

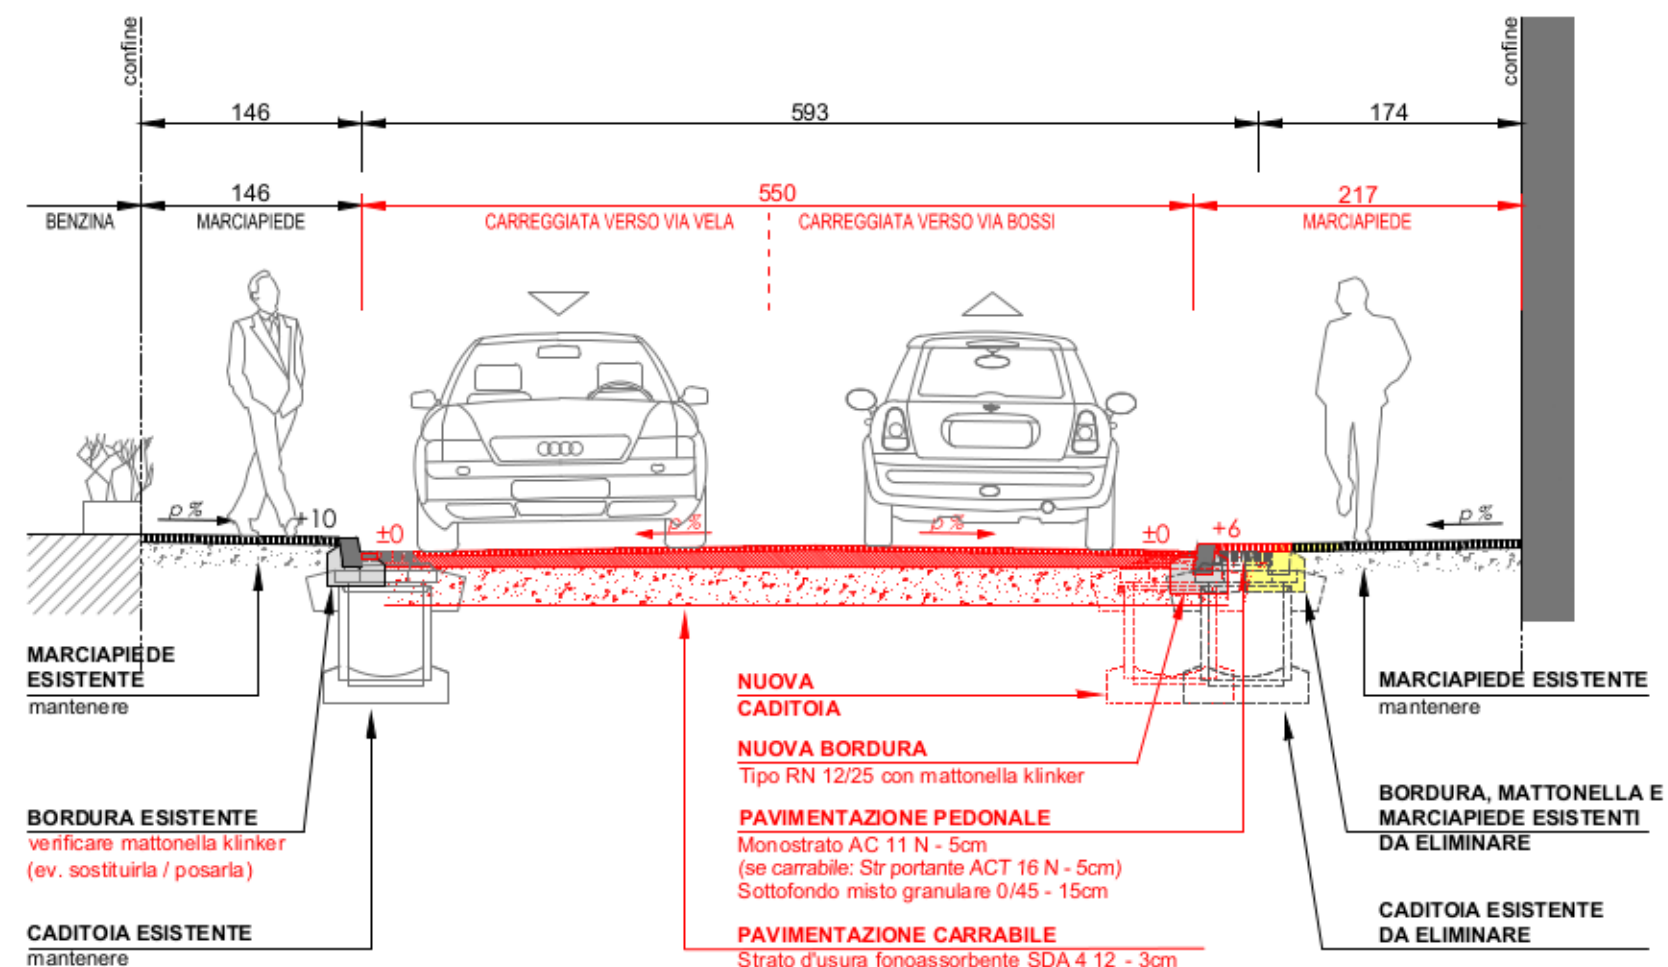

Sezione 8 - Via Valdani

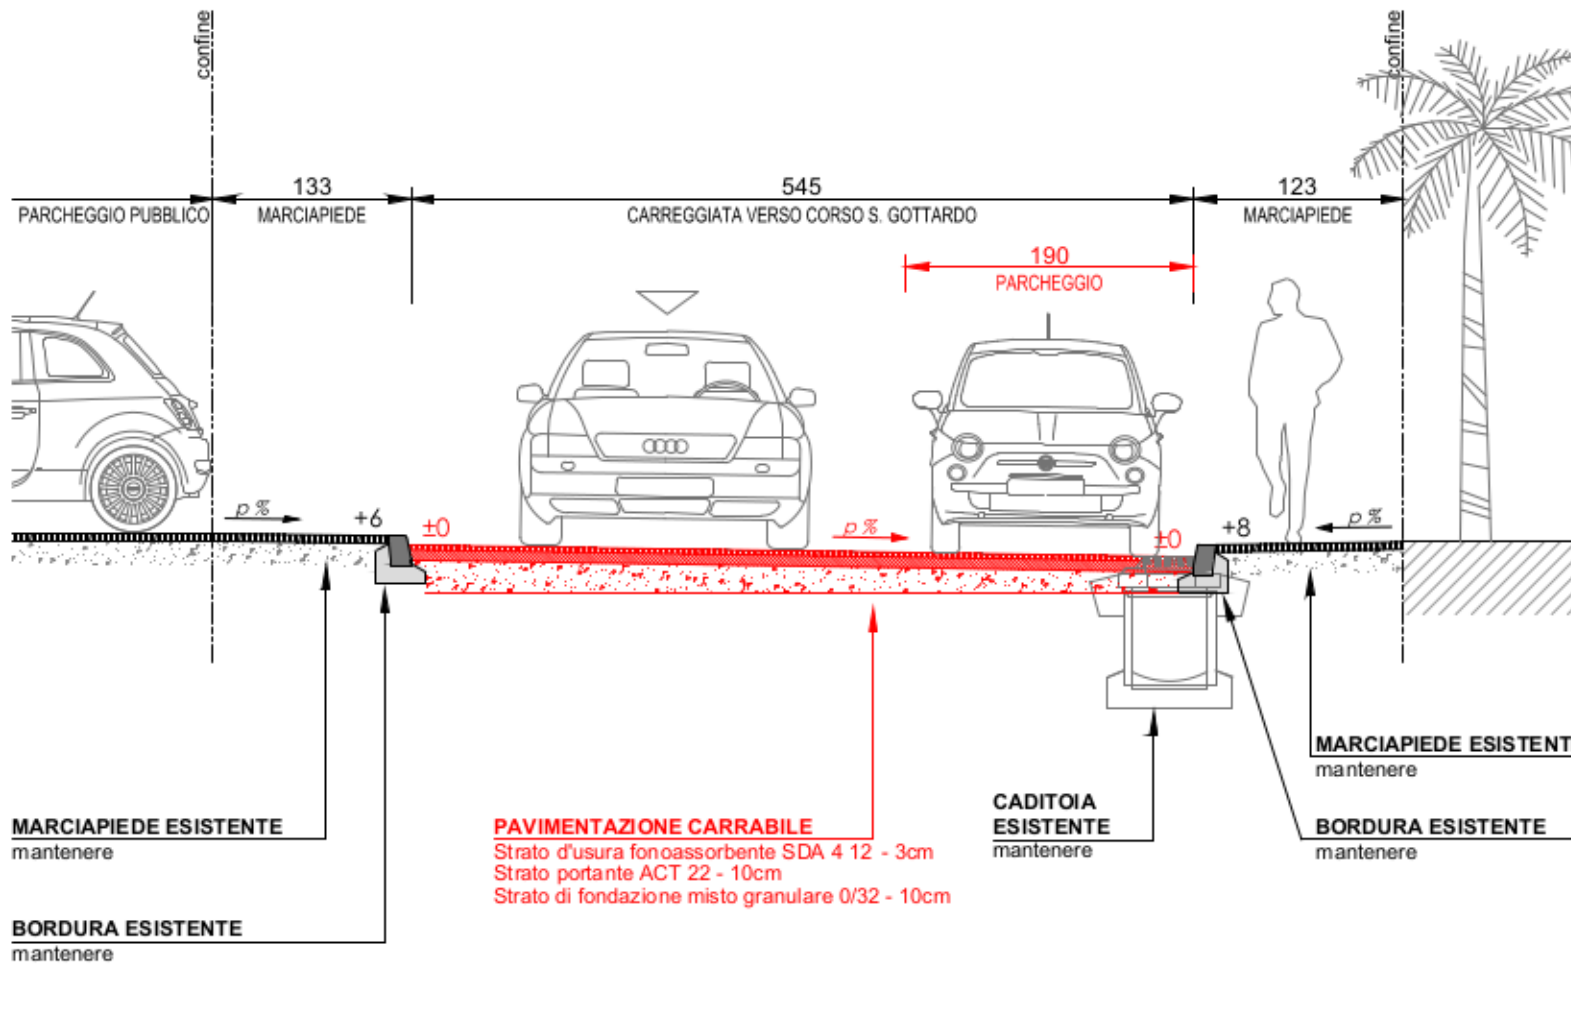

Comune di Chiasso

Ufficio Tecnico comunale
Via C. Cattaneo 3 - 6830 Chiasso
Tel: 058 122 49 11 Fax: 058 122 49 29 E-mail: ufficiotecnico@chiasso.ch

0500 Comparto Franscini
PROGETTO DEFINITIVO

Riqualifica stradale del comparto
Franscini, introduzione zona 30

SEZIONI /2

Ingegneria civile, edile e del traffico
+41 (0)91 682 37 28 info@blanchi.ch
Via Sottobisio 26 Via al Rôc 17
6828 Balerna 6863 Mendrisio-Besazio

Progetto 0500-190909

Piano no. 0500-190909-D007

Scala : 1:50
Data : 24.08.2020
Modifiche :
Dimensioni : 126x60 cm

Progettato : FBI
Disegnato : LEO
Controllato : FBI

Rif. incarto interno: 666 PDE 007

Ing. Roberto Bianchi & Associati SA