

PLAN DE SITUATION DRESSE POUR ENQUETE

- Transformations et agrandissement du bâtiment n° 1994

- Construction de locaux enterrés

Commune d'Ormont-Dessus

Lieu-dit : En la Vuarnaz

Adresse : Chemin de la Moille 11

Coordonnées moyennes : 2'57'825 / 1'133'645
altitude : 1300 m. env.

Zone d'affectation : "zone de chalets familiaux A" selon PEP
"Vers-le-Clédard" du 25.03.1988

Zones de danger : - glissements de terrain superficiels spontanés,
danger imprévisible, (classe 10)
- glissements de terrain profonds permanents,
danger faible (classe 2)

Secteur de protection des eaux : üB

Degré de sensibilité au bruit (adopté) : III

Note au recensement architectural : 0

Raccordements EC : au collecteur communal
EU : aux installations existantes

Mentions : - n°ID 2017/320, mensuration en cours
- n°ID 2022/2906, restrictions du droit
de propriété LFAIE

Dérogation : aucune

Particularité : aucune

La réalisation du projet implique une mise à jour du plan RF

GÉO SOLUTIONS
ingénieurs SA

Chemin du Plan 35 | 1865 Les Diablerets | 024 492 24 14
diablerets@geo-solutions.ch
www.geo-solutions.ch



Parcelle n° 3772

Selon feuillet RF en date du 6.06.2023

Habitation n° 1994 80 m²
Pré-champ 927 m²
Total 1'007 m²

Propriétaires : HILTON Michael
HILTON Rebecca


Propriétaires des parcelles voisines

2521 DAVIES Geraint
3760 JAEGER Francis
JAEGER Liliane
4123 MODOUX François
DE VARGAS MODOUX Anne
4145 DE WITTE Hélène
TJANDRAMAGA Nick
4146 FERNQVIST Gunnar
FERNQVIST Pamela
4147 Hoirie NICOLLIER
7391 PPE "Nid d'Aigle"

Les Diablerets, le 28 juin 2023

Etienne BORLOZ
Ing. HES / géom. officiel

Les propriétaires :

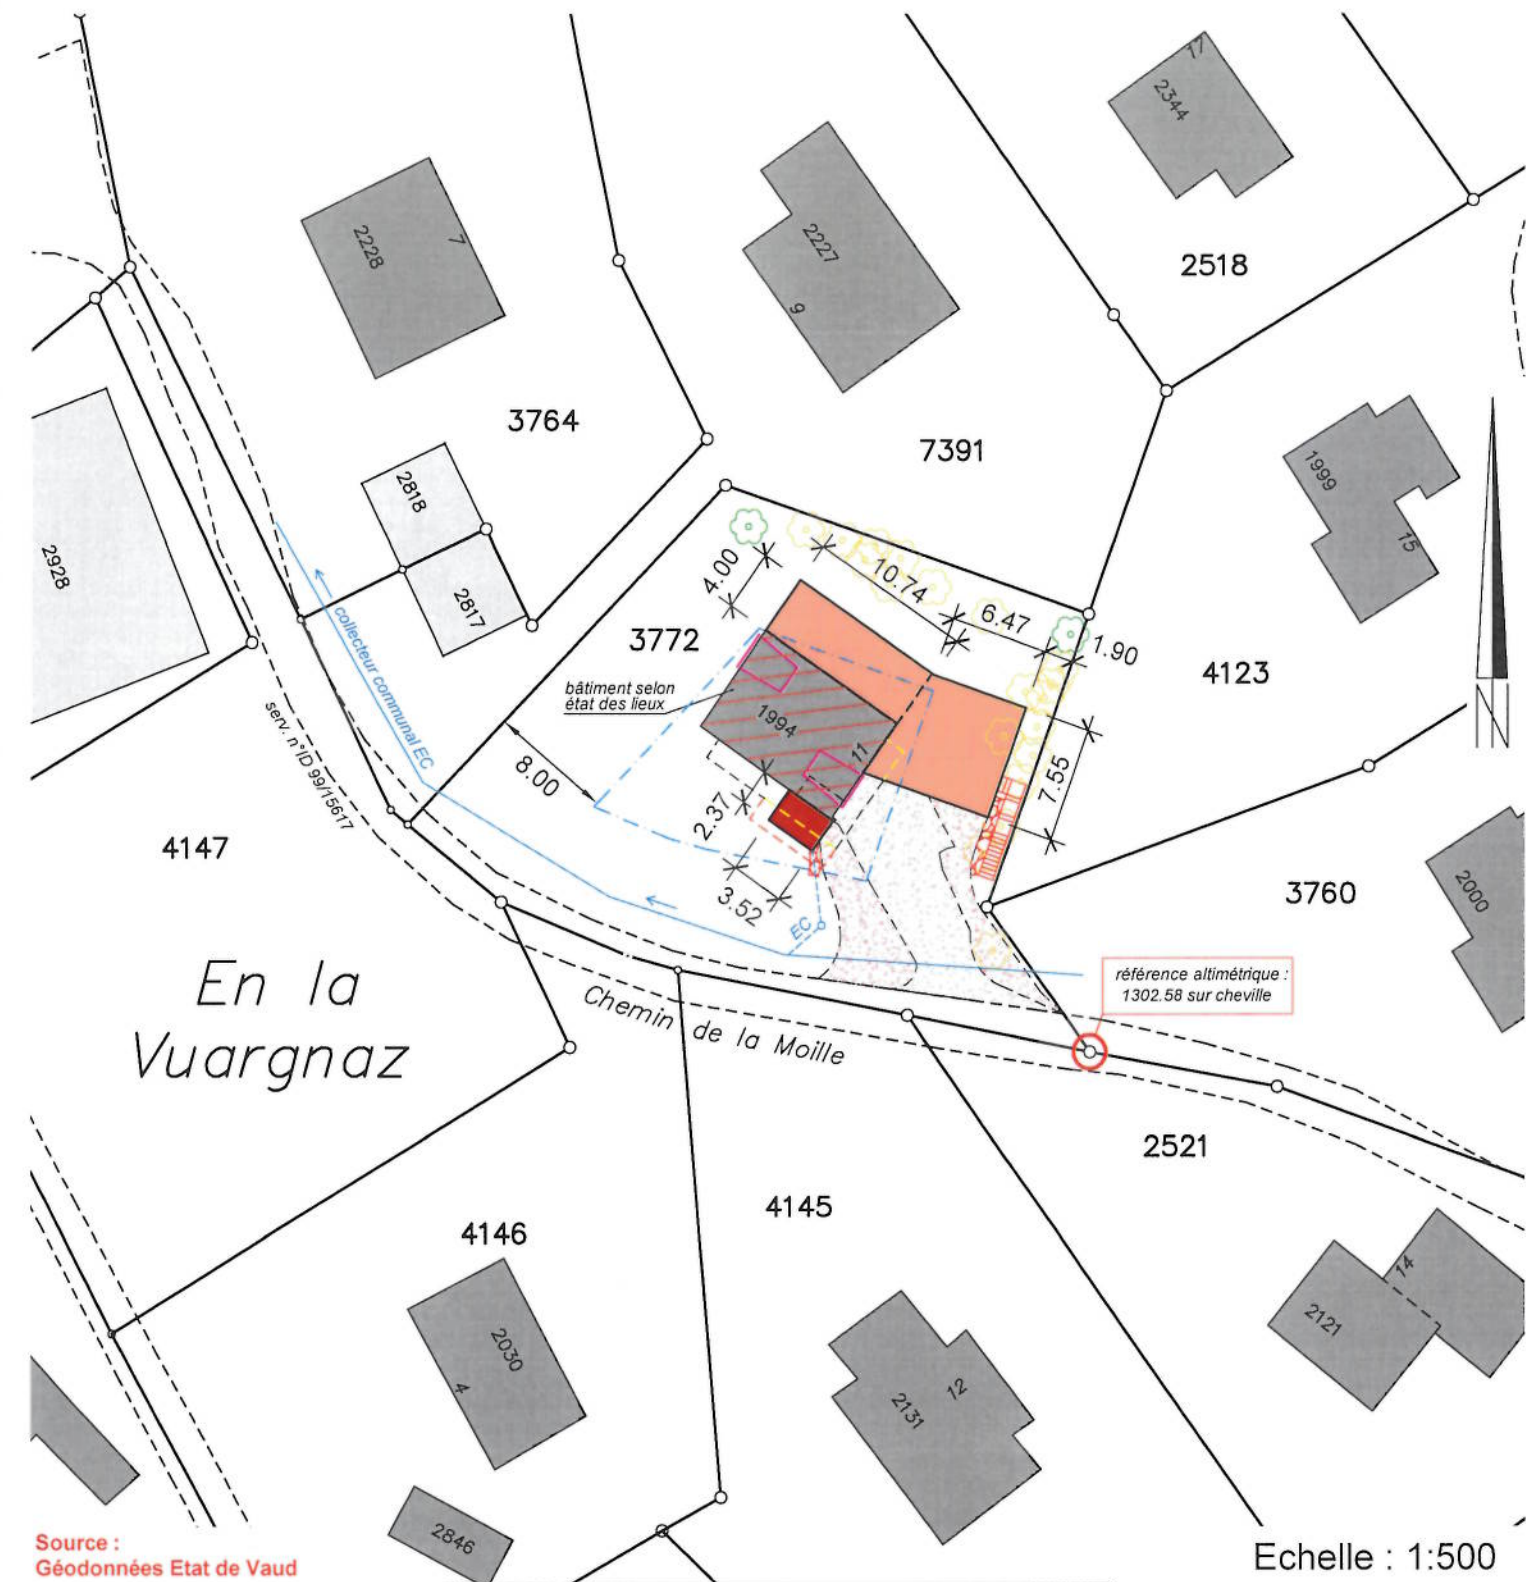

Source :
Géodonnées Etat de Vaud

Servitudes : Seules les PJ du RF font foi

ID 99/19269 D/C Voisinage : restriction au droit de bâtir
ID 99/15617 C Passage public à pied et pour tous véhicules

Légende :

local annexe projeté
locaux souterrains projetés
transformations intérieures
accès existant
accès à créer
lucarne projetée
enrochement projeté
arbres à abattre
limite des constructions selon
art. 5 PEP "Vers-le-Clédard"

Détails : voir plans de l'architecte