


Projekt:	Schwimmbad + Mauern
Inhalt:	Situationsplan
Datum:	20.08.2026
Masstab:	1:100
Bauherrschaft:	Monica und Miguel Salgado

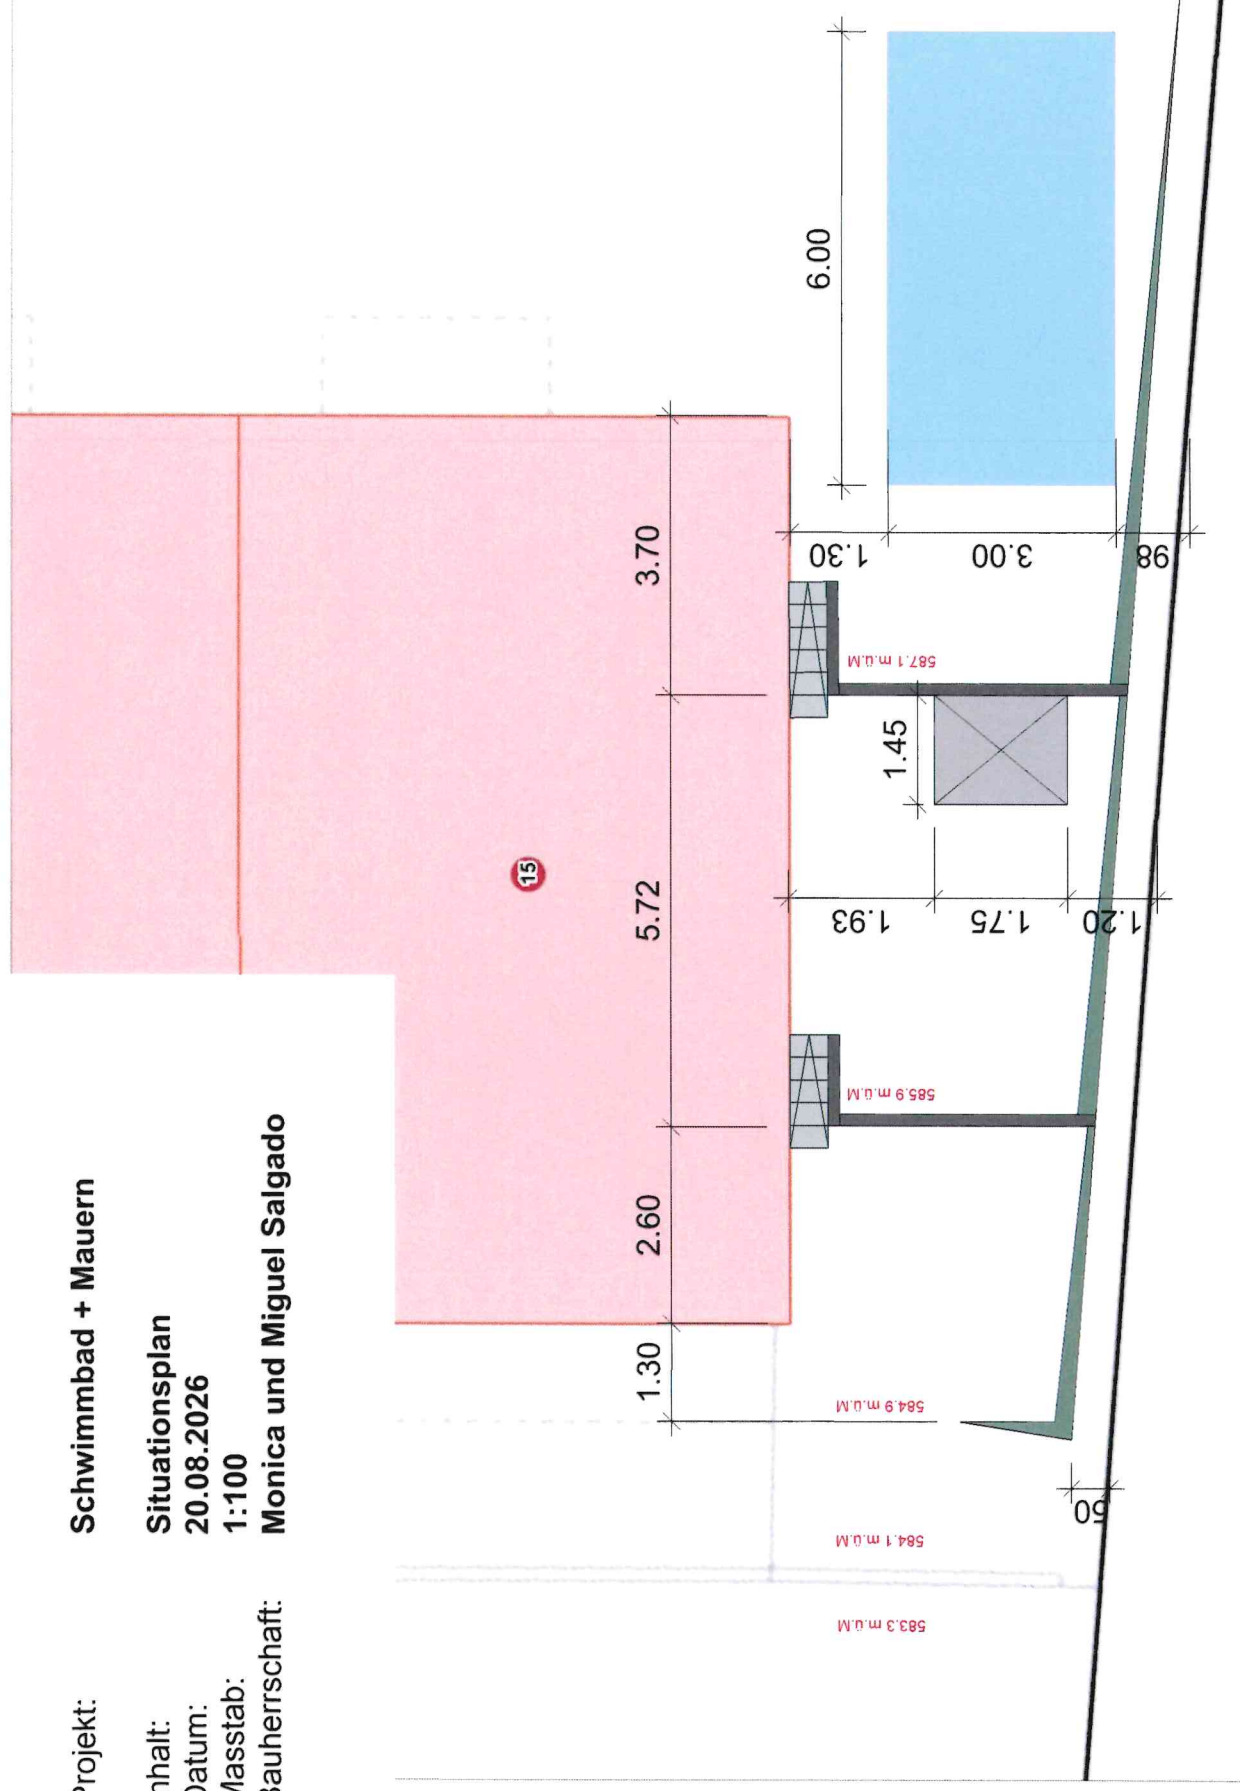

Verfasser:

Lukas Doppmann

Projekt:

Schwimmbad + Mauern

Inhalt:

Gestaltungsplan

Datum:

20.08.2026

Masstab:

1:100

Bauherrschaft:

Miguel & Monica Salgado

