



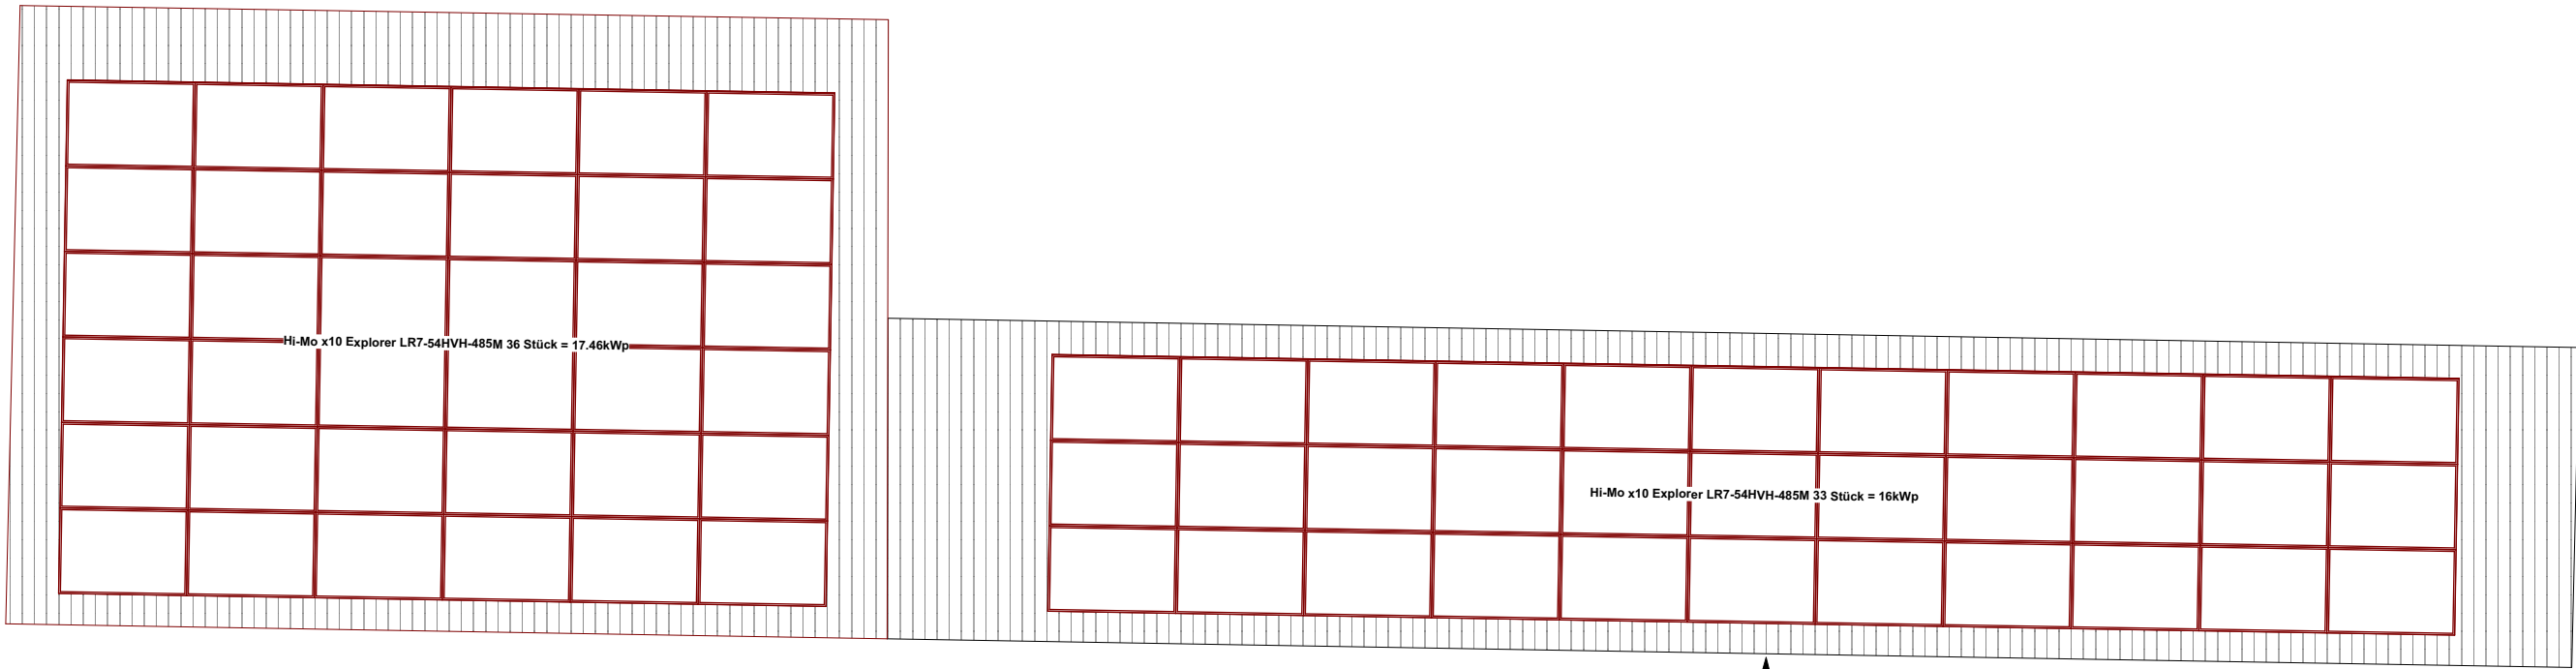


Erdgeschoss 1:100

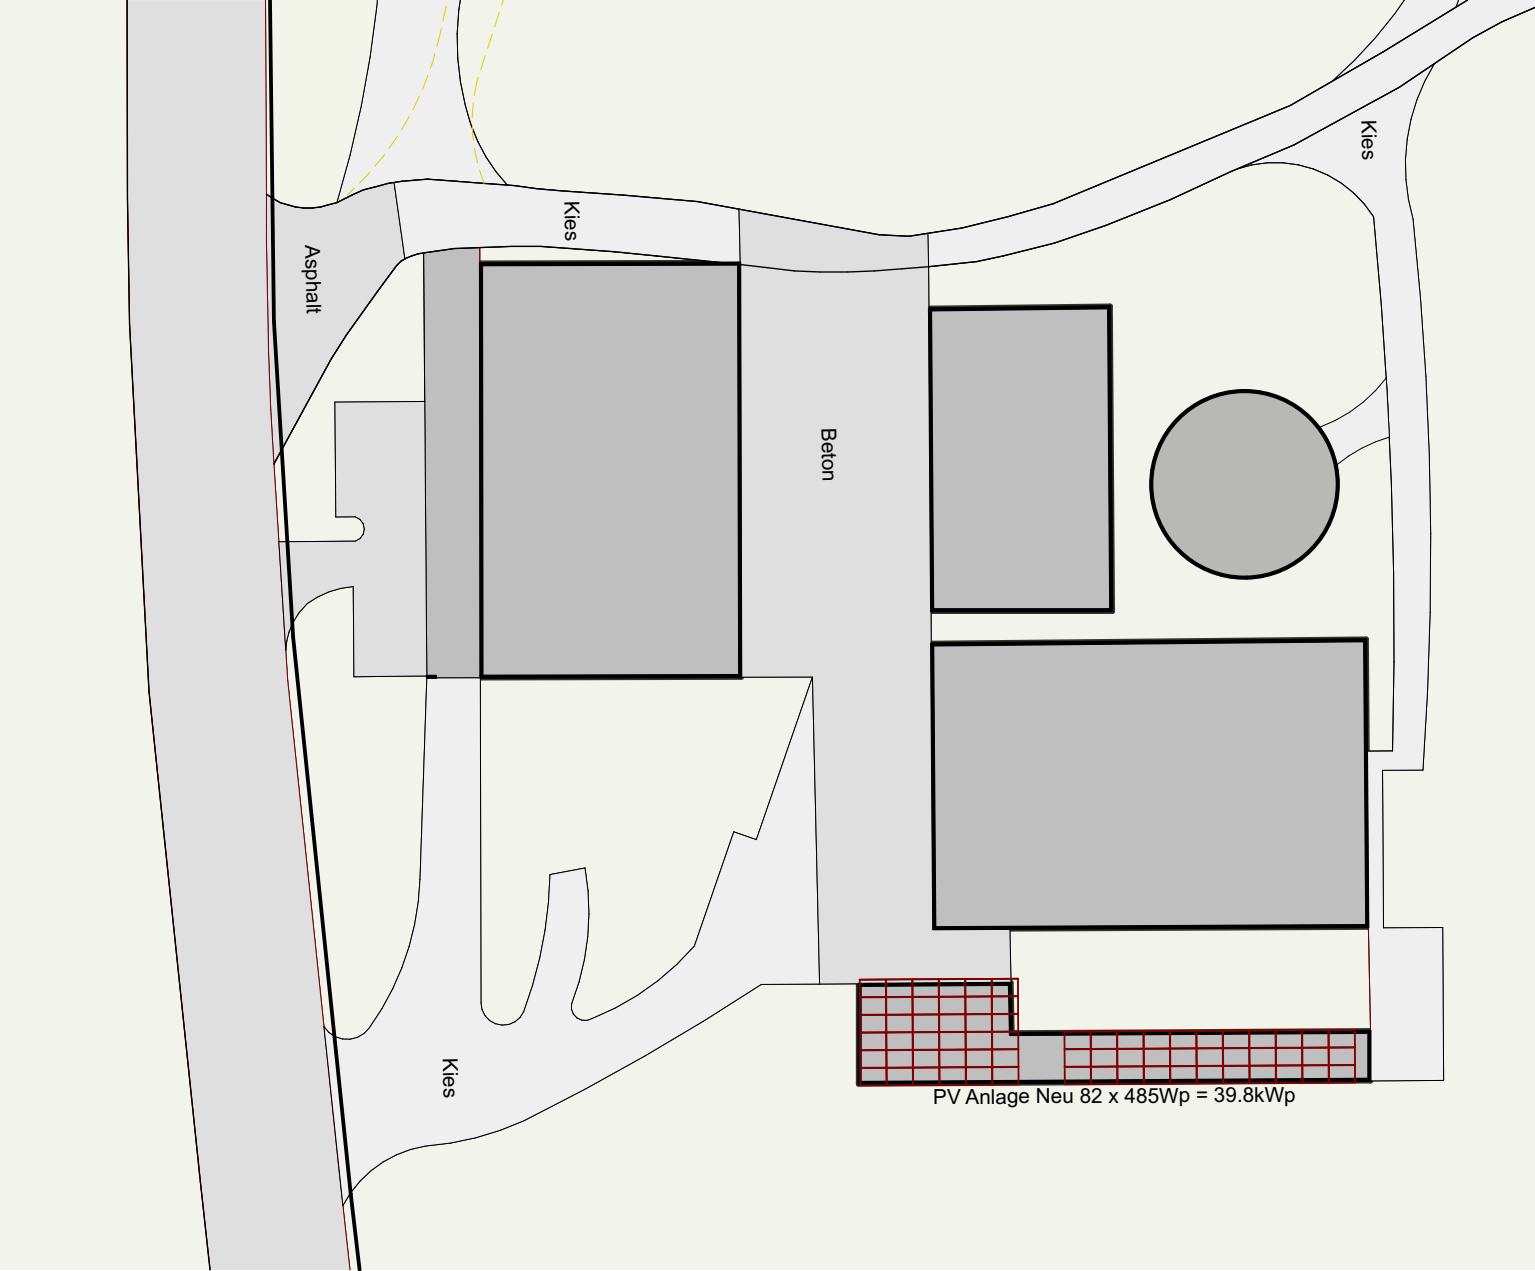

Bauherrschaft & Grundeigentümer
Ludwig Grüter, 6133 Hergiswil b. Willisau

Bauherrschaft & Grundeigentümer
Bernadette Grüter, 6133 Hergiswil b. Willisau

Projektverfasser:
dubach plant ag | Bernstrasse 11 | 6152 Hüsli

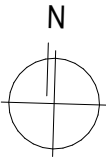

LEGENDE UMBAU:

Bestehend

Neu

Abbruch

Bauherr: Ludwig und Bernadette Grüter, Spitzacher 1, 6133 Hergiswil b. Willisau			
Objekt		24024 Ersatzneubau Wohnhaus, Spitzacher 1, 6133 Hergiswil b. Willisau	
PV-Anlage Plan Nr.: 3.7		Massstab:	1:100, 1:500
		Gezeichnet:	sho
		Format:	420.0/297.0
		Datum:	20.02.2026
		Rev.:	
	dubach plant ag Bernstrasse 11 6152 Hüsli		
	Tel.: 041 989 80 90 www.dubachplant.ch info@dubachplant.ch		
	Baumanagement Gebäudesanierung Ersatzbauten Gebäude-Erweiterung Historische Bauten		
Diese Pläne sind durch die Firma dubach plant ag urheberrechtlich geschützt. Die Pläne dürfen nicht durch einen Dritten weiterbearbeitet oder geändert werden. Jegliche weitergehende Verwendung der Pläne bedarf der schriftlichen Zustimmung der Firma dubach plant ag.			
±0.00 = #####			