


Stadt Rorschach

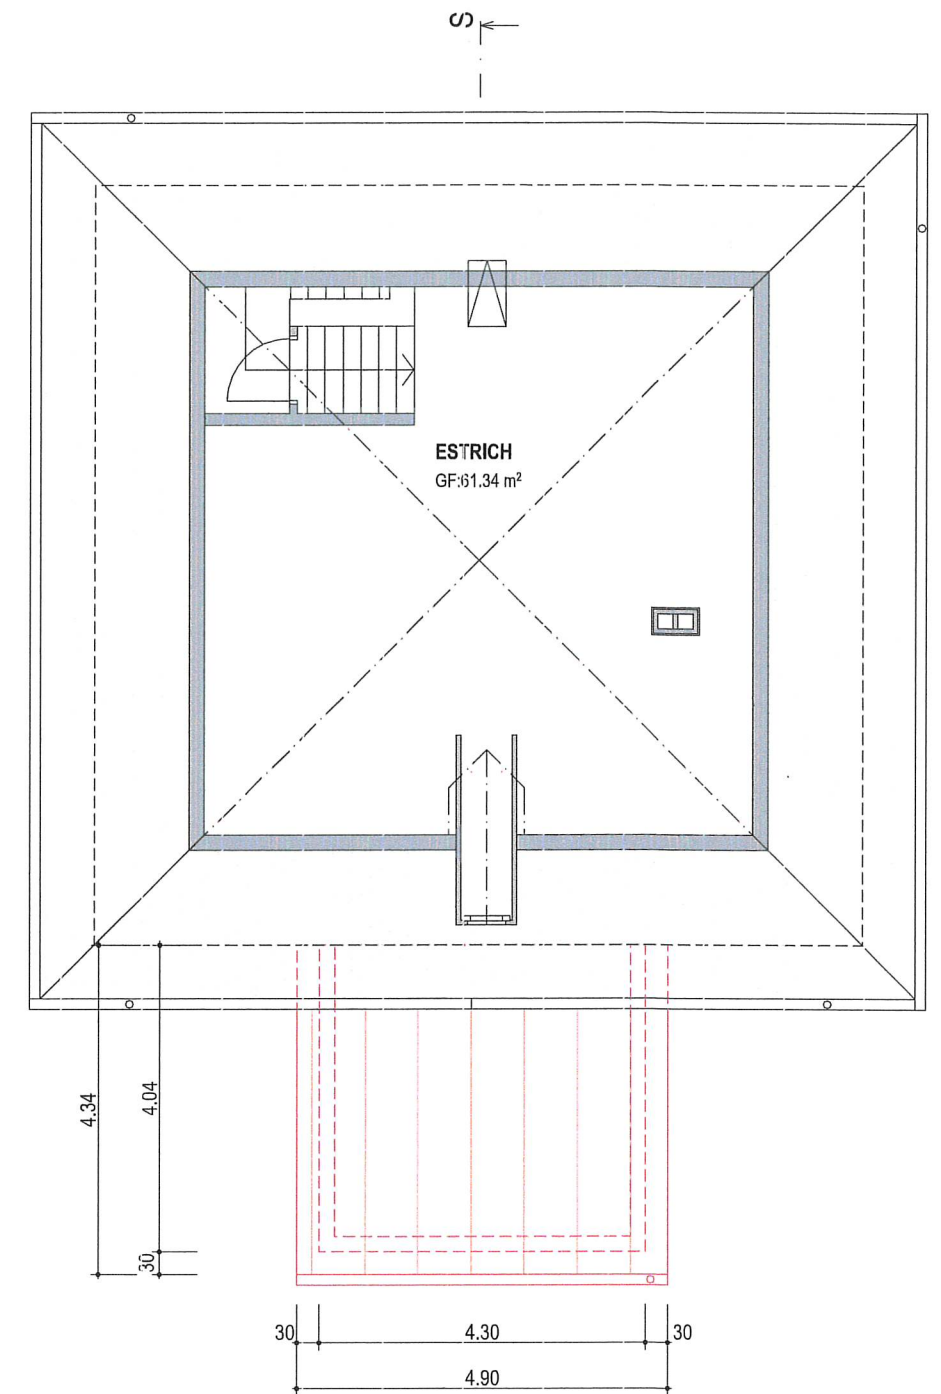

Mst. 1:100
Gez. aP
Rev. .

REGENWASSER NEU

Neu

Stadt Rorschlach

**Bauherr &
Grundeigentümer** *Elvir & Zineta Batic*

Projektverfasser *Aida Prosic*

Ort & Datum Rorschach, 03.07.2026

Bauherr & Grundeigentümer

Elvir & Zineta Batic
Neustadtstrasse 23
9400 Rorschach

Objekt

Balkon-Erweiterung ZFH Batic
Neustadtstrasse 21
9400 Rorschach
Parzelle 836


Erdgeschoss-Umgebung-Kanalisation

Plannr. 2524_3202 Mst. 1:100

Format 297.0/420.0 Gez. aP

Datum 25.06.2026 Rev. .

PLANSTUDIO
prošić

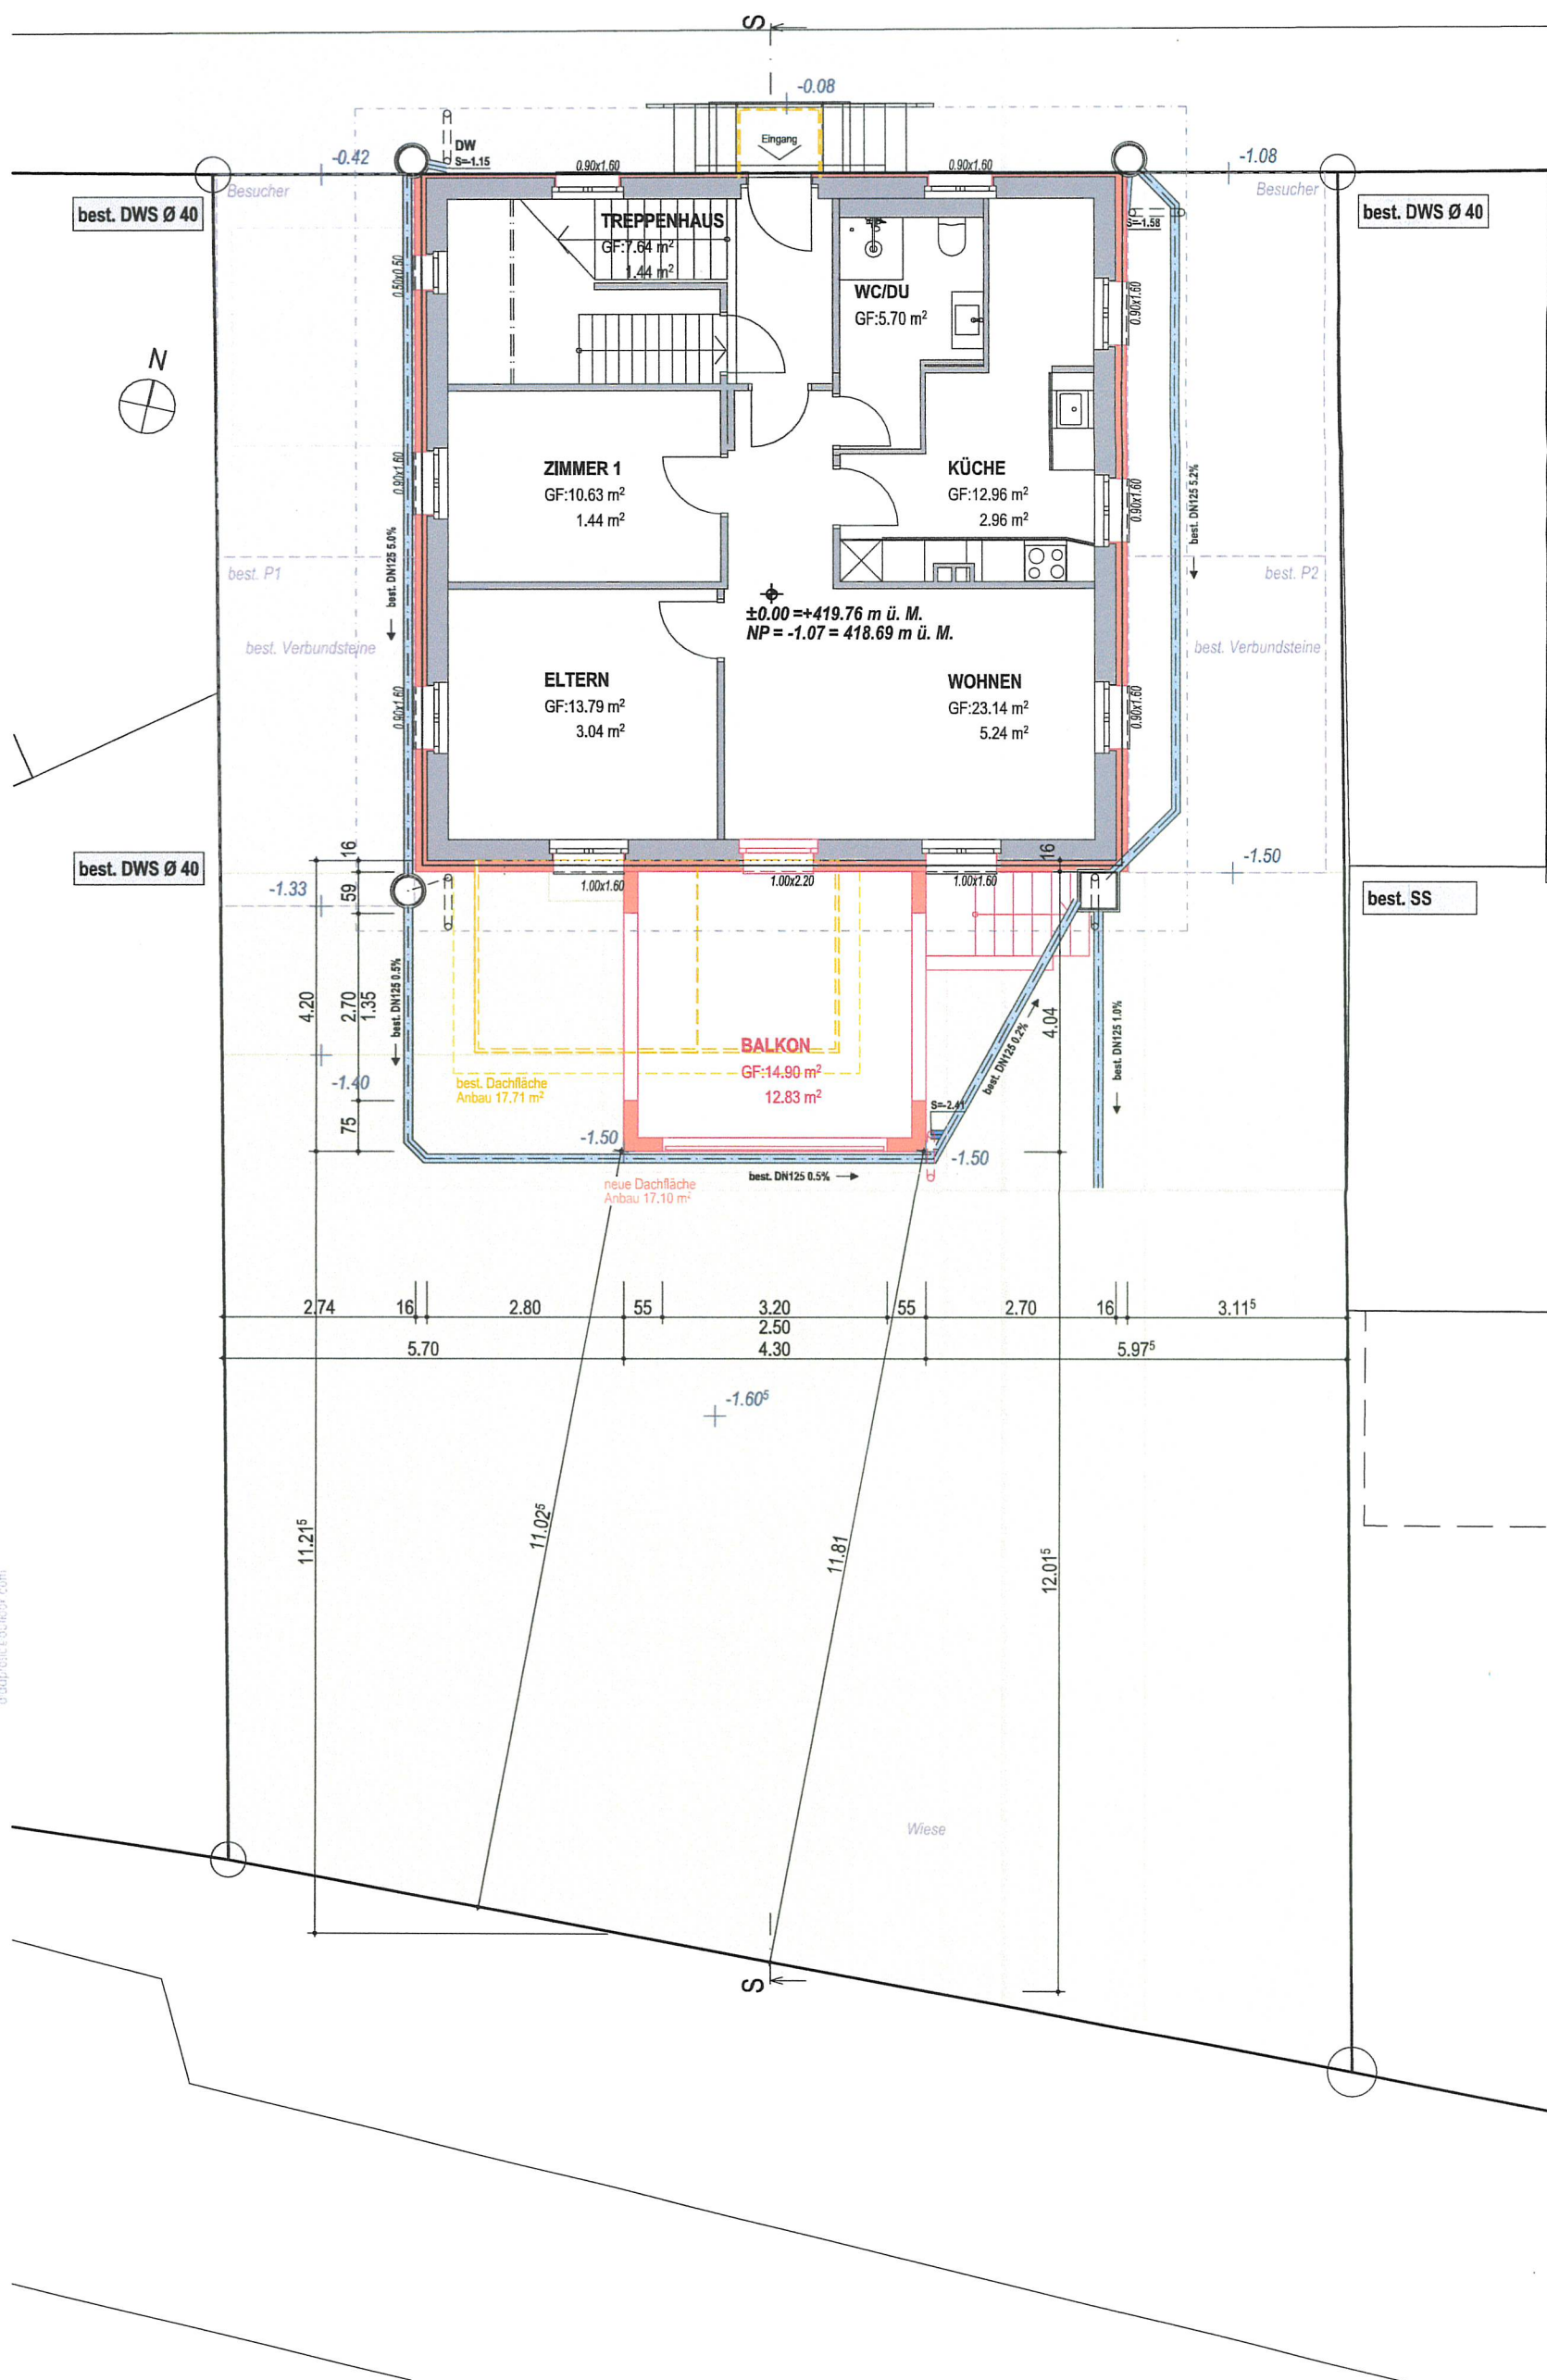

BAUEINGABE

Legende

Bestehend

Abbruch

Neu

Original

E 12. 08. 26 BG


Stadt Rorschach

Batic Zineta


Batic Elvir

Bauherr & Grundeigentümer

Elvir & Zineta Batic

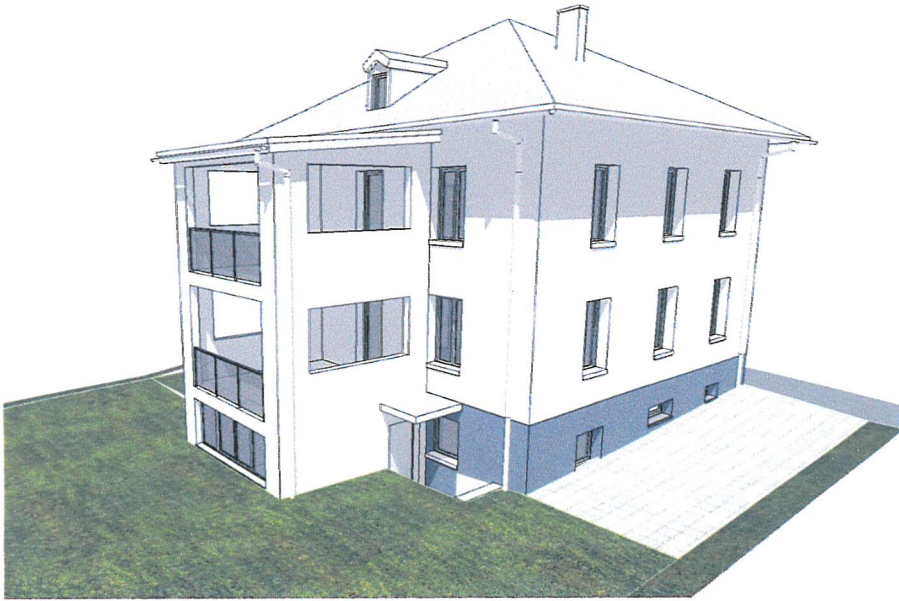

3D Aussen Ost

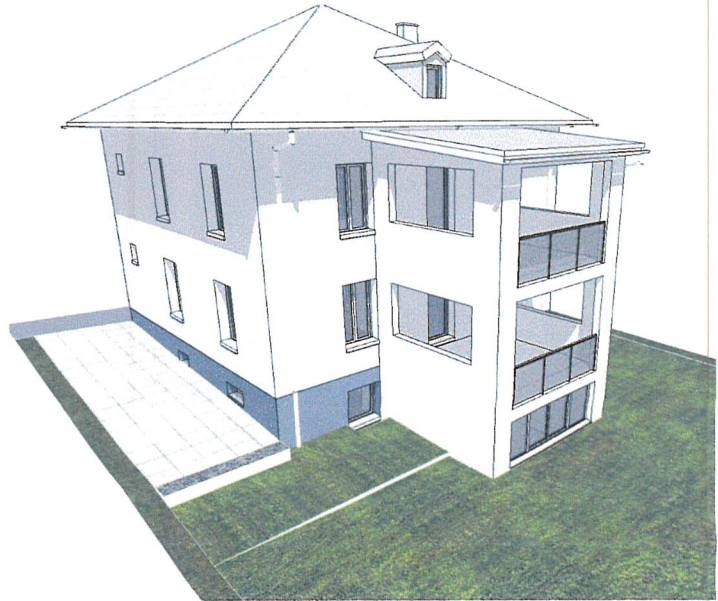

3D Aussen West

Projektverfasser Aida Prosic

Ort & Datum Rorschach, 03.07.2026

Bauherr & Grundeigentümer



Elvir & Zineta Batic
Neustadtstrasse 23
9400 Rorschach

Objekt

Balkon-Erweiterung ZFH Batic
Neustadtstrasse 21
9400 Rorschach
Parzelle 836

Schnitt + Ostansicht

Plannr. 2524_3204 Mst. 1:100
Format 297.0/420.0 Gez. aP
Datum 25.06.2026 Rev. .

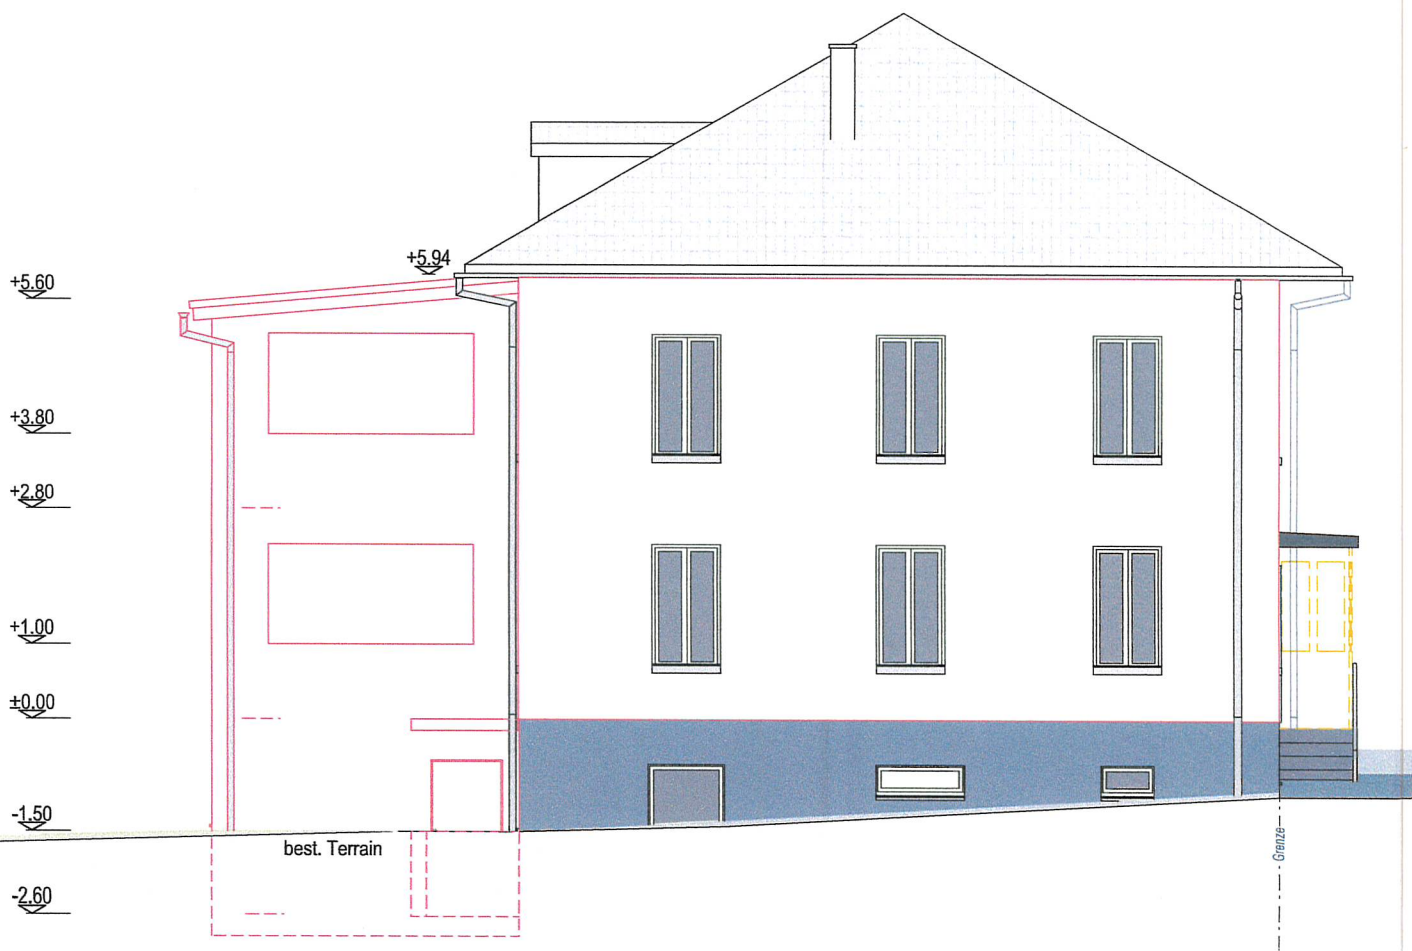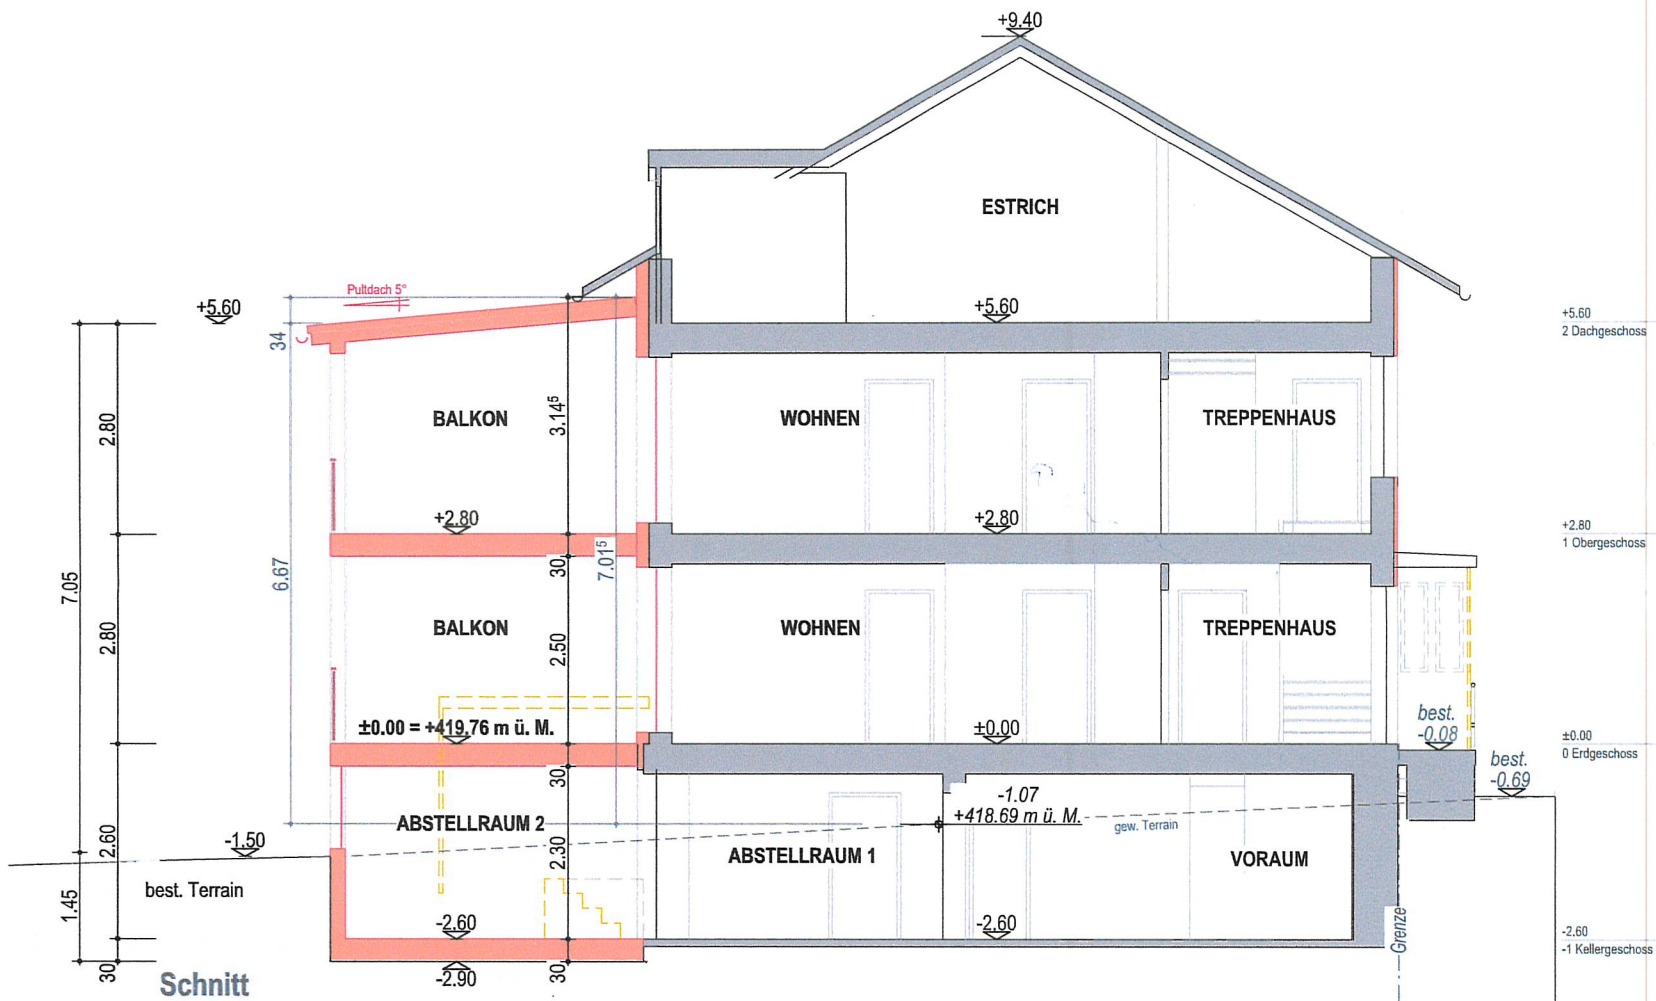

Ostansicht

BAUEINGABE

- Legende
- Bestehend
 - Abbruch
 - Neu

Batic Zineta

Batic Elvir
Bauherr & Grundeigentümer Elvir & Zineta Batic

Prošić
Projektverfasser Aida Prošić

Ort & Datum Rorschach, 03.07.2026

Bauherr & Grundeigentümer




Elvir & Zineta Batic
Neustadtstrasse 23
9400 Rorschach

Objekt

Balkon-Erweiterung ZFH Batic
Neustadtstrasse 21
9400 Rorschach
Parzelle 836

Nord-, Süd- und Westansicht

Plannr. 2524_3205 Mst. 1:100
Format 297.0/420.0 Gez. aP
Datum 25.06.2026 Rev. .

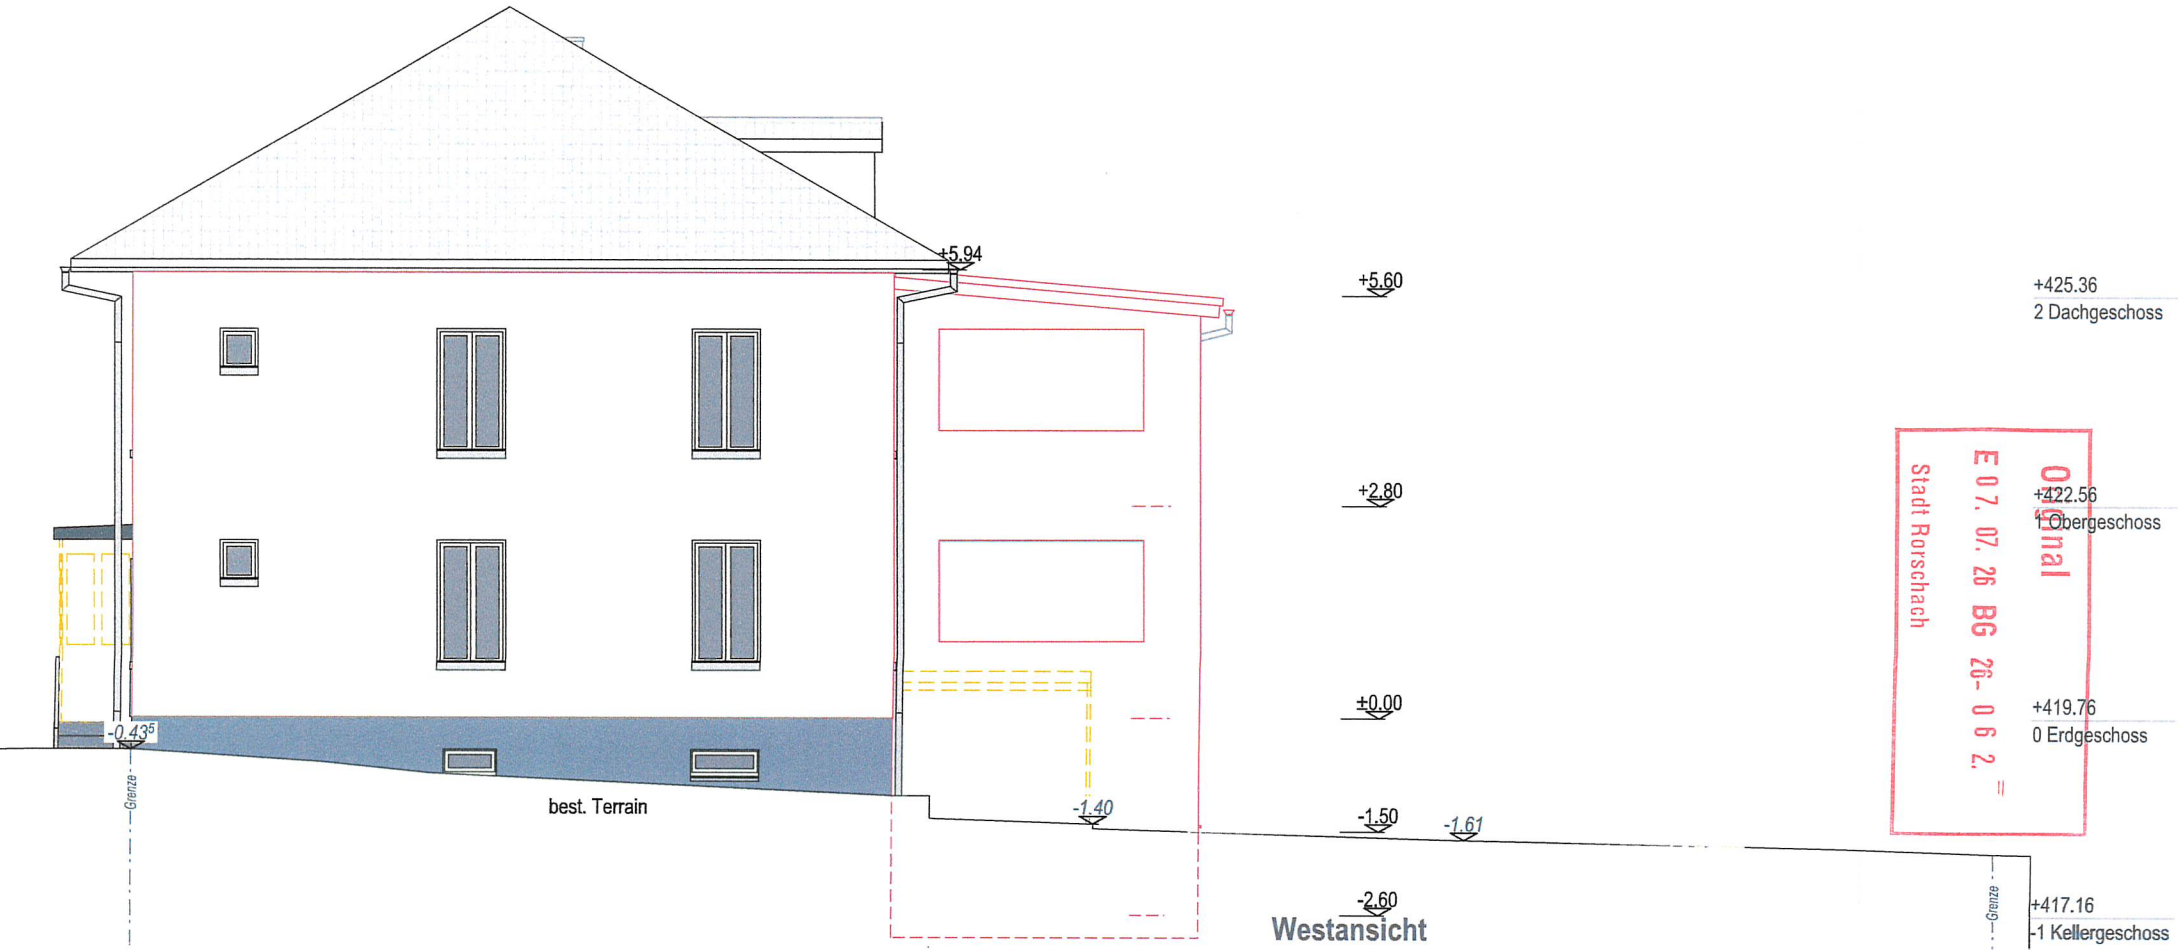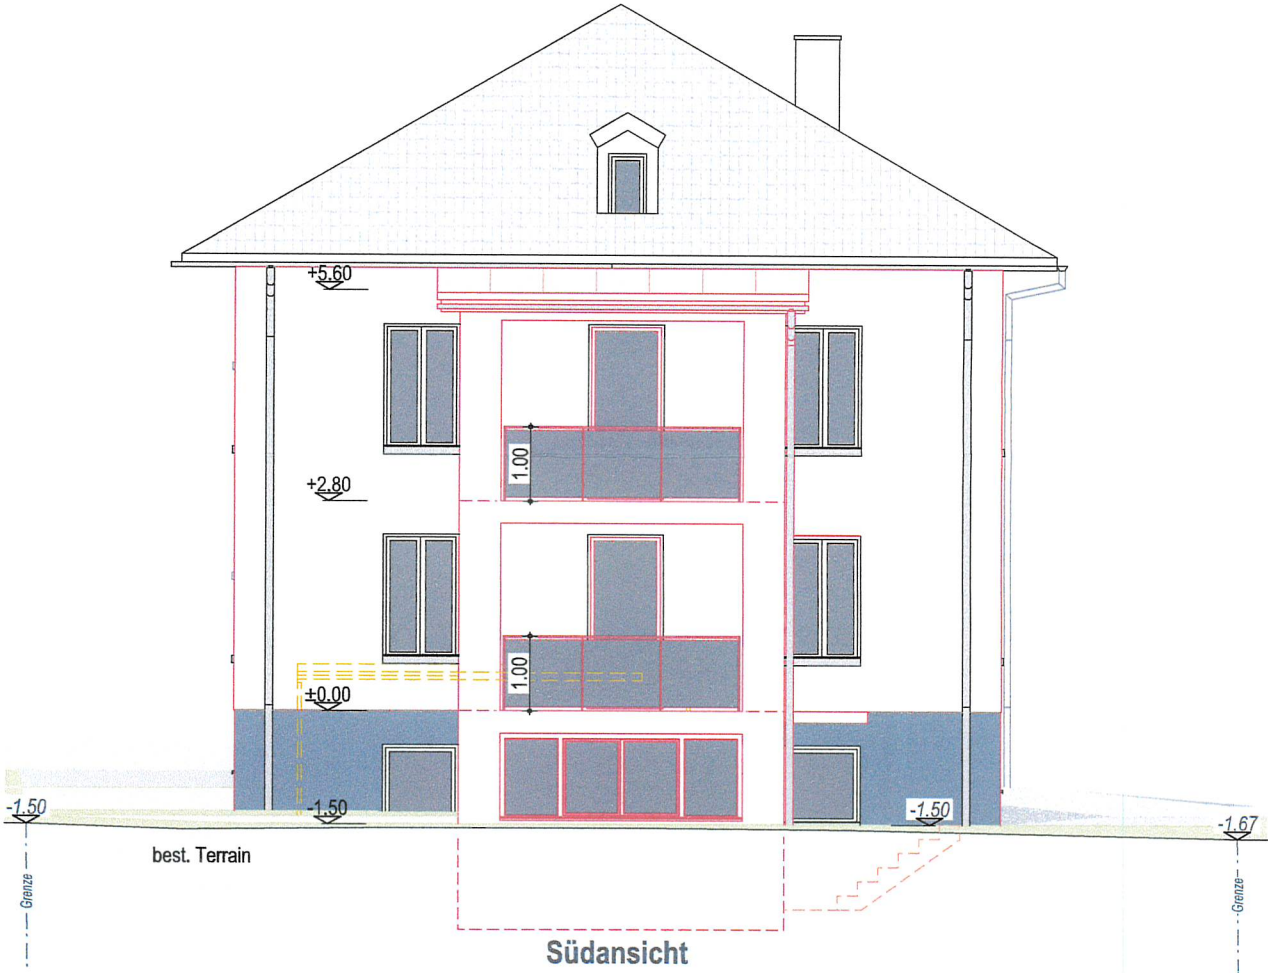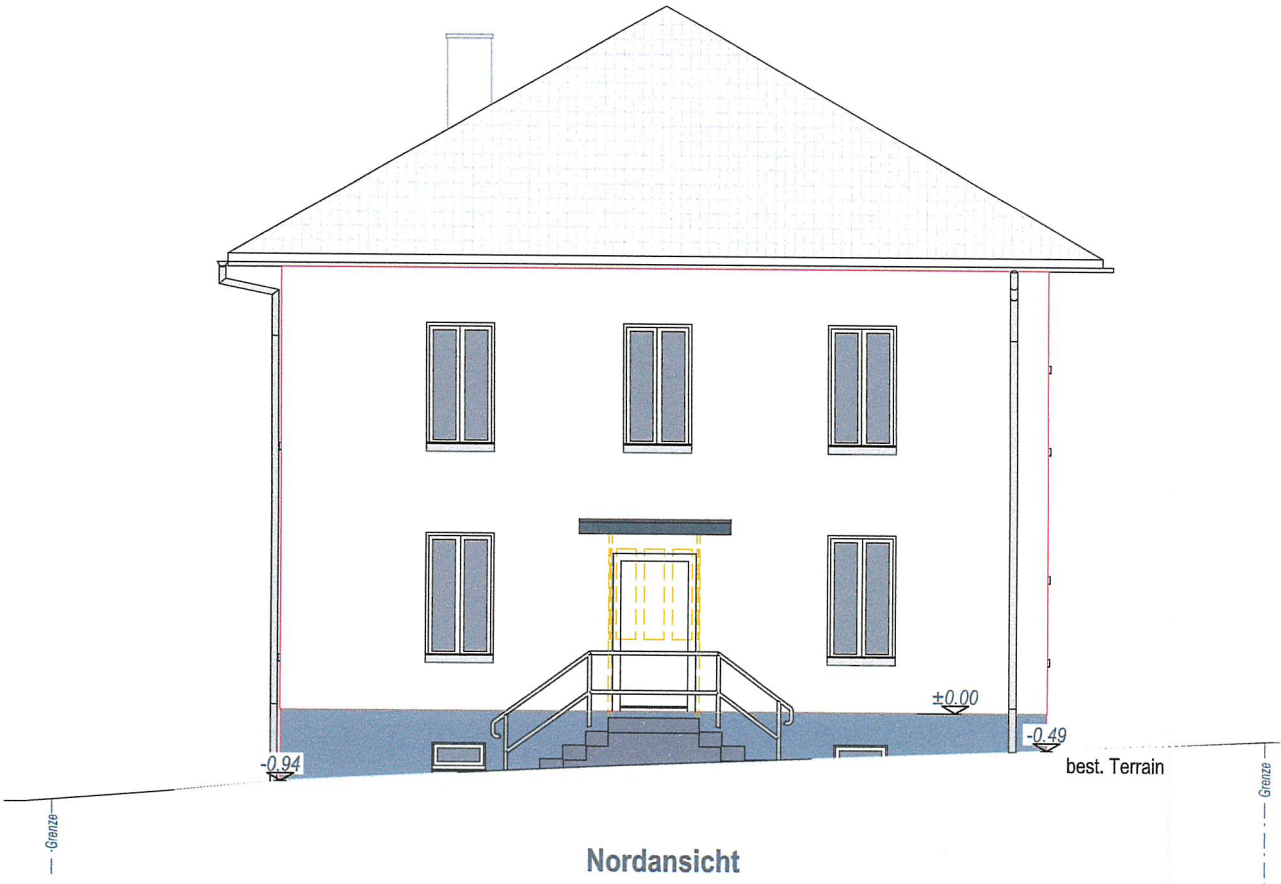

0. Signal
E 0 7. 07. 26 BG 26- 0 6 2. =
Stadt Rorschach

+425.36
2 Dachgeschoss
+422.56
1 Obergeschoss
+419.76
0 Erdgeschoss
+417.16
-1 Kellergeschoss