



Kanton Aargau

Gemeinde Fischbach-Göslikon




Wasserversorgung

Ersatz Wasserleitung Widacher

Situation

1 : 500

Vorprojekt

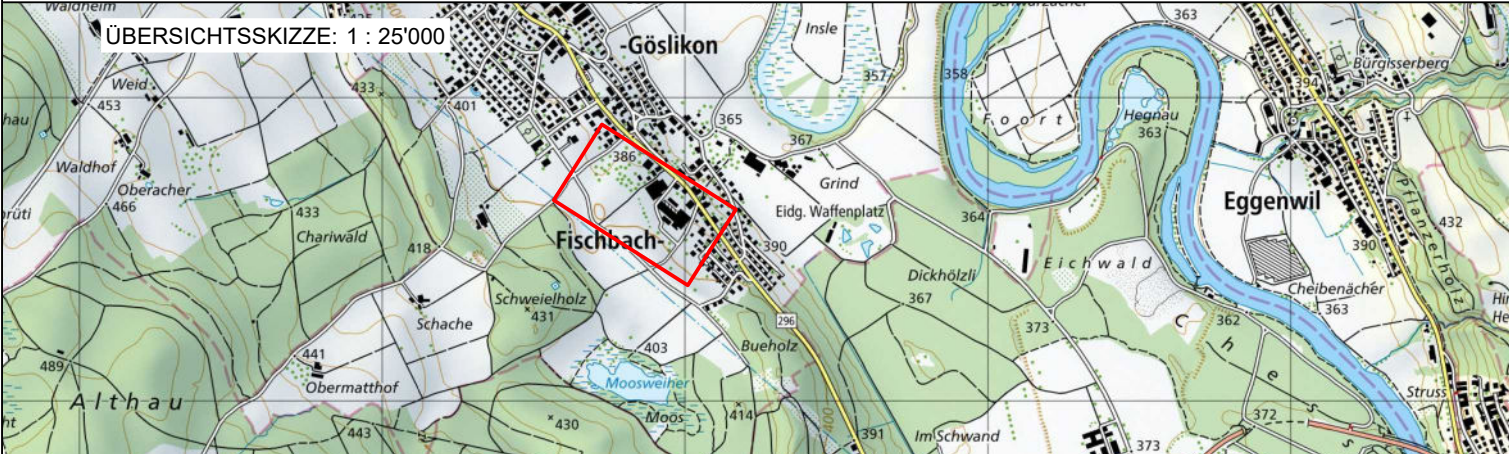

PLAN NR. 5525.07.201

FORMAT : 105 / 60

AMTLICHE VERMESSUNG	CH1903+LV95	August 2022
PROJEKT	Me	2022
GEZEICHNET	LW / RW	19.04.2023
GEPRÜFT	Me	19.04.2023
ÄNDERUNGEN	INDEX	
	A	
	B	
	C	

BAUHERR:

Gemeinde Fischbach-Göslikon

Bestehende Werkleitungen schematisch und ohne Gewähr für Lage und Vollständigkeit. Aktuelle Pläne sind durch den Unternehmer vor Baubeginn bei den zuständigen Werken einzuholen.

Legende

Wasser

Kanalisation

Sauberwasser

Elektra

Swisscom / Tel.

UPC / TV

Swissgas AG

Bestand

Projekt

Rohrtyp und Bauart

PE - Kunststoffdruckrohre
PE 100 RC / PN 16 / Serie 5 / SDR 11
NW = Nennweite

	konventionell	pflügen	grabenlos
NW 125	90 m	80 m	25 m
NW 150	40 m	565 m	-
Total	130 m	645 m	25 m
Total Leitungslängen 800 m			

