


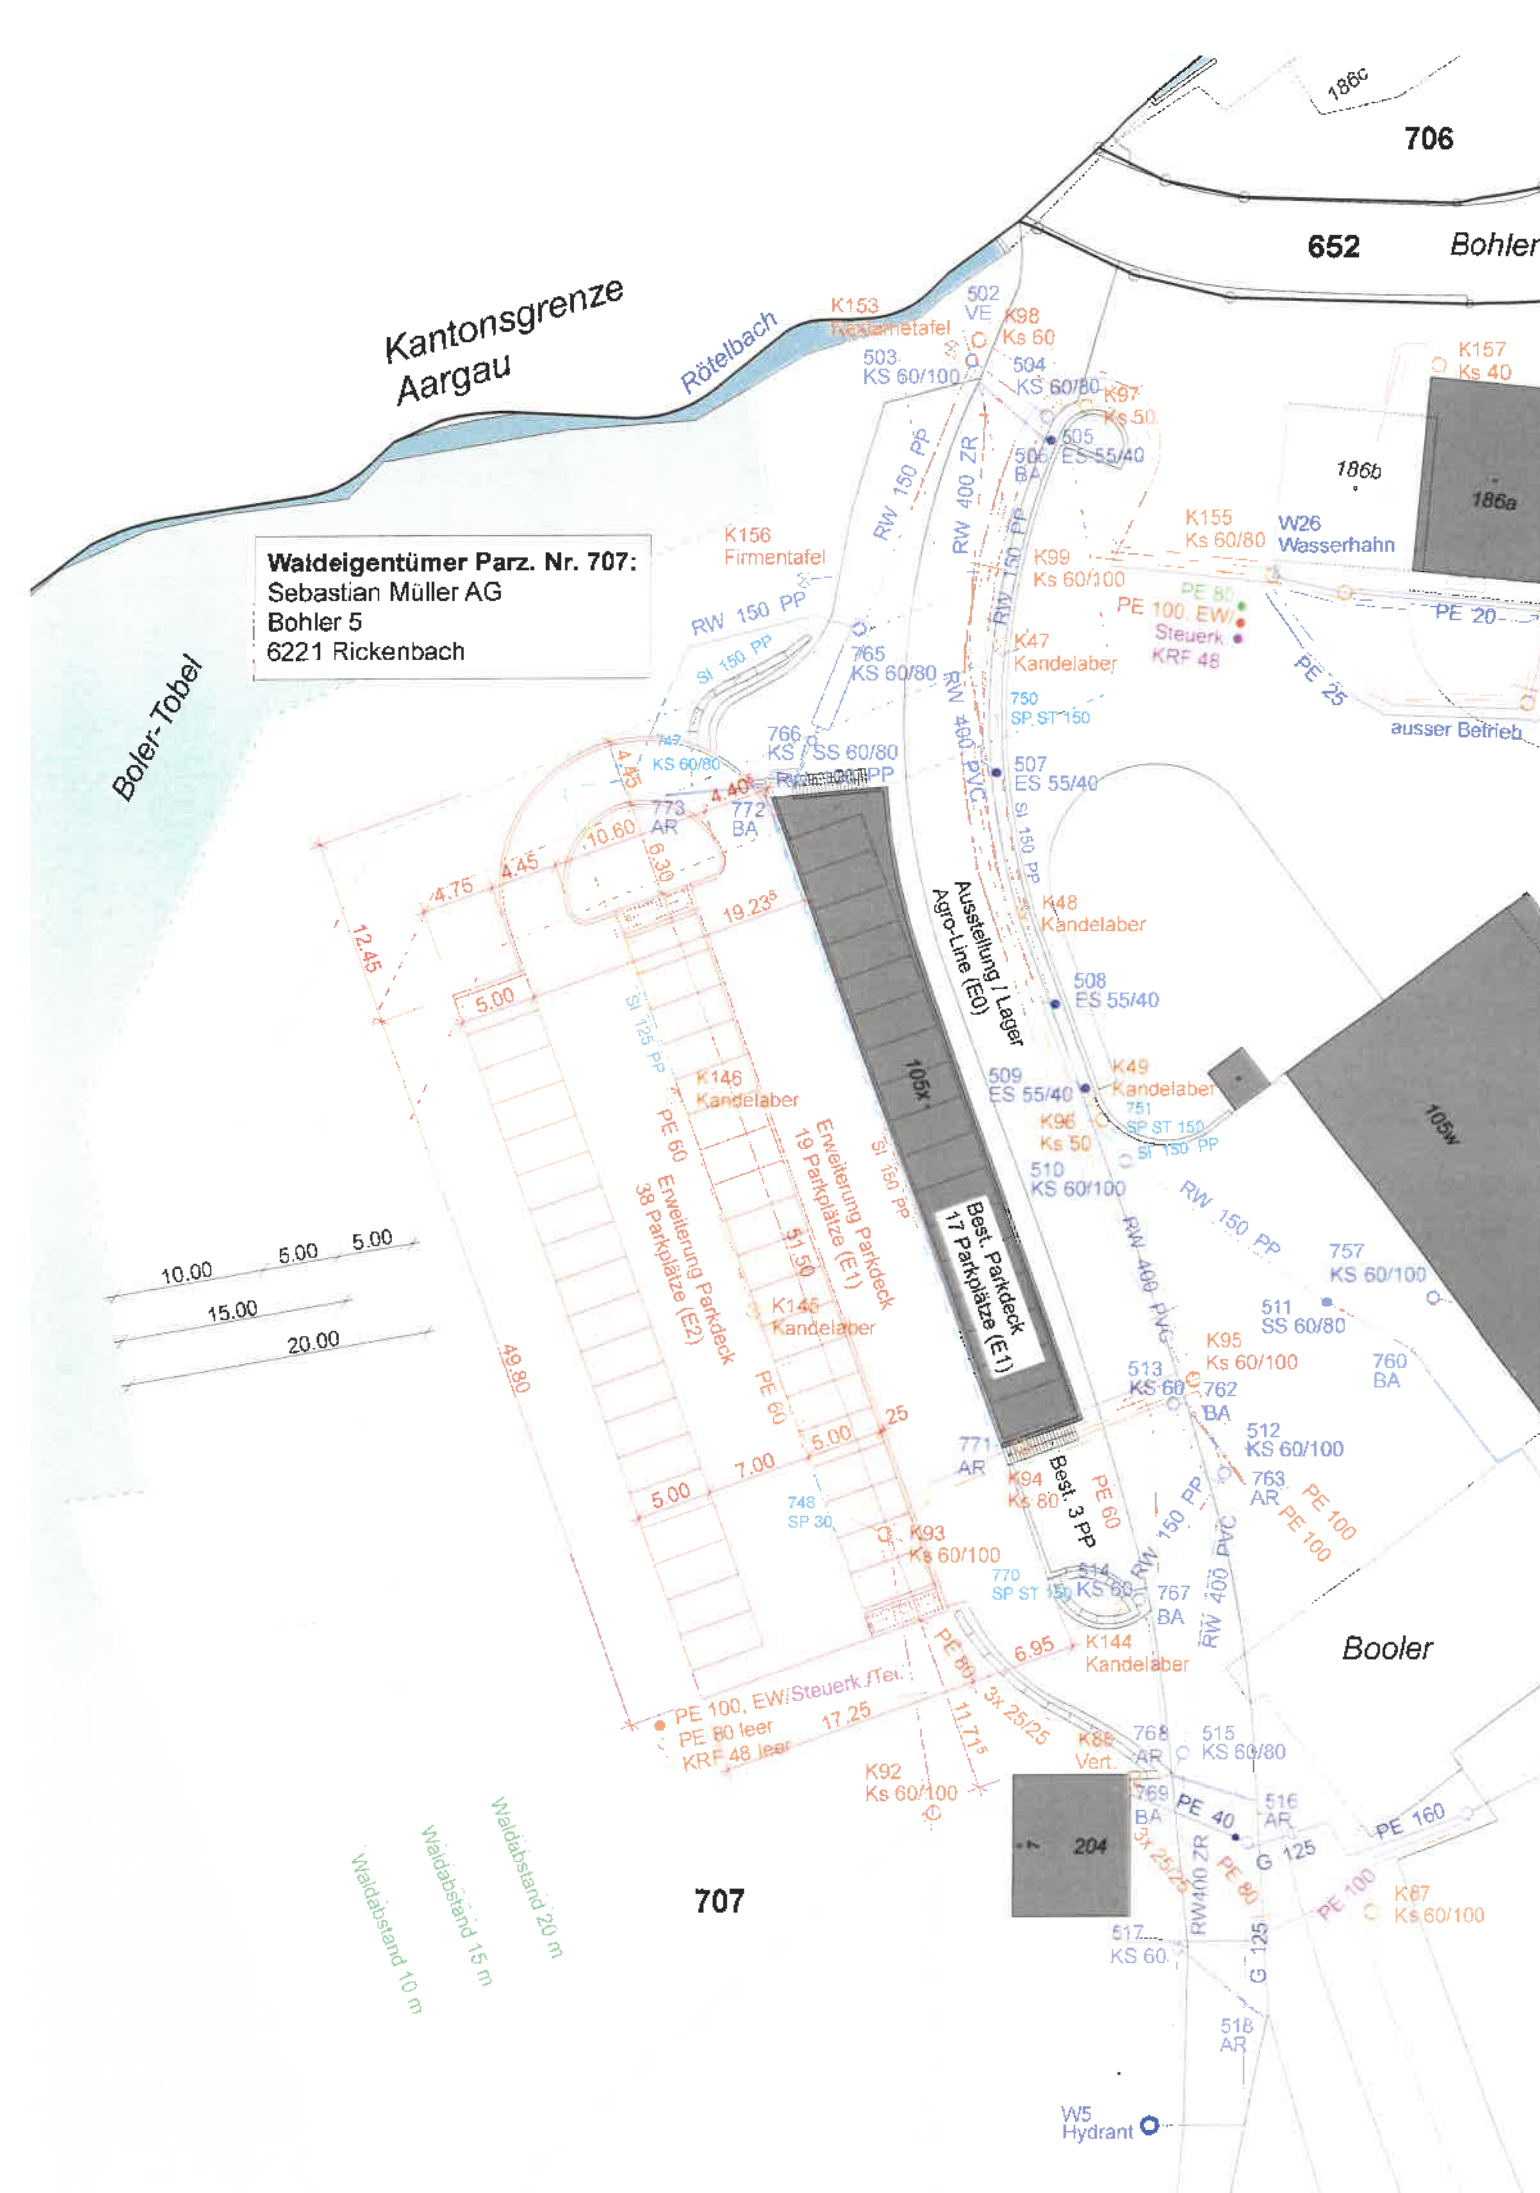

Legende Kanalisation

- Schmutzwasserleitungen
- Meteorwasserleitungen
- Sickerleitungen
- Werkleitungen Wasser
- Werkleitungen Elektro
- Werkleitungen Telefon
- Steuerkabel

Gesuchsteller und Grundeigentümer
Parz. Nr. 707


Sebastian Müller AG, Böhler 5, 6221 Rickenbach
Erwin Müller Meyer

Planverfasser

Stöckli + Ramundo Architektur GmbH
Markus Stöckli

Legende

- Bestehend
- Abbruch
- Neu

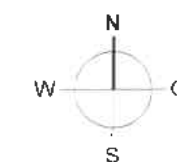

SI

Objekt : Erweiterung Parkdeck, Gewerbegebäude Agro-Line, Böhler, Rickenbach

Bauherrschaft : Sebastian Müller AG, Böhler 5, 6221 Rickenbach

BAUEINGABE

Ausgangslage ist
best. Parkdeck

Situation

Mst. : 1:500

Datum : 10.01.2024

Revidiert : A3

Gez. : ms

Plan- Nr. : 2314-01



stöckli + ramundo

architektur
bauleitung
baumanagement
beratung
design

6215 beromünster
tel. 041 930 04 73
fax. 041 930 44 73
www.srarchitektur.ch
info@srarchitektur.ch