


Copieurs solaires

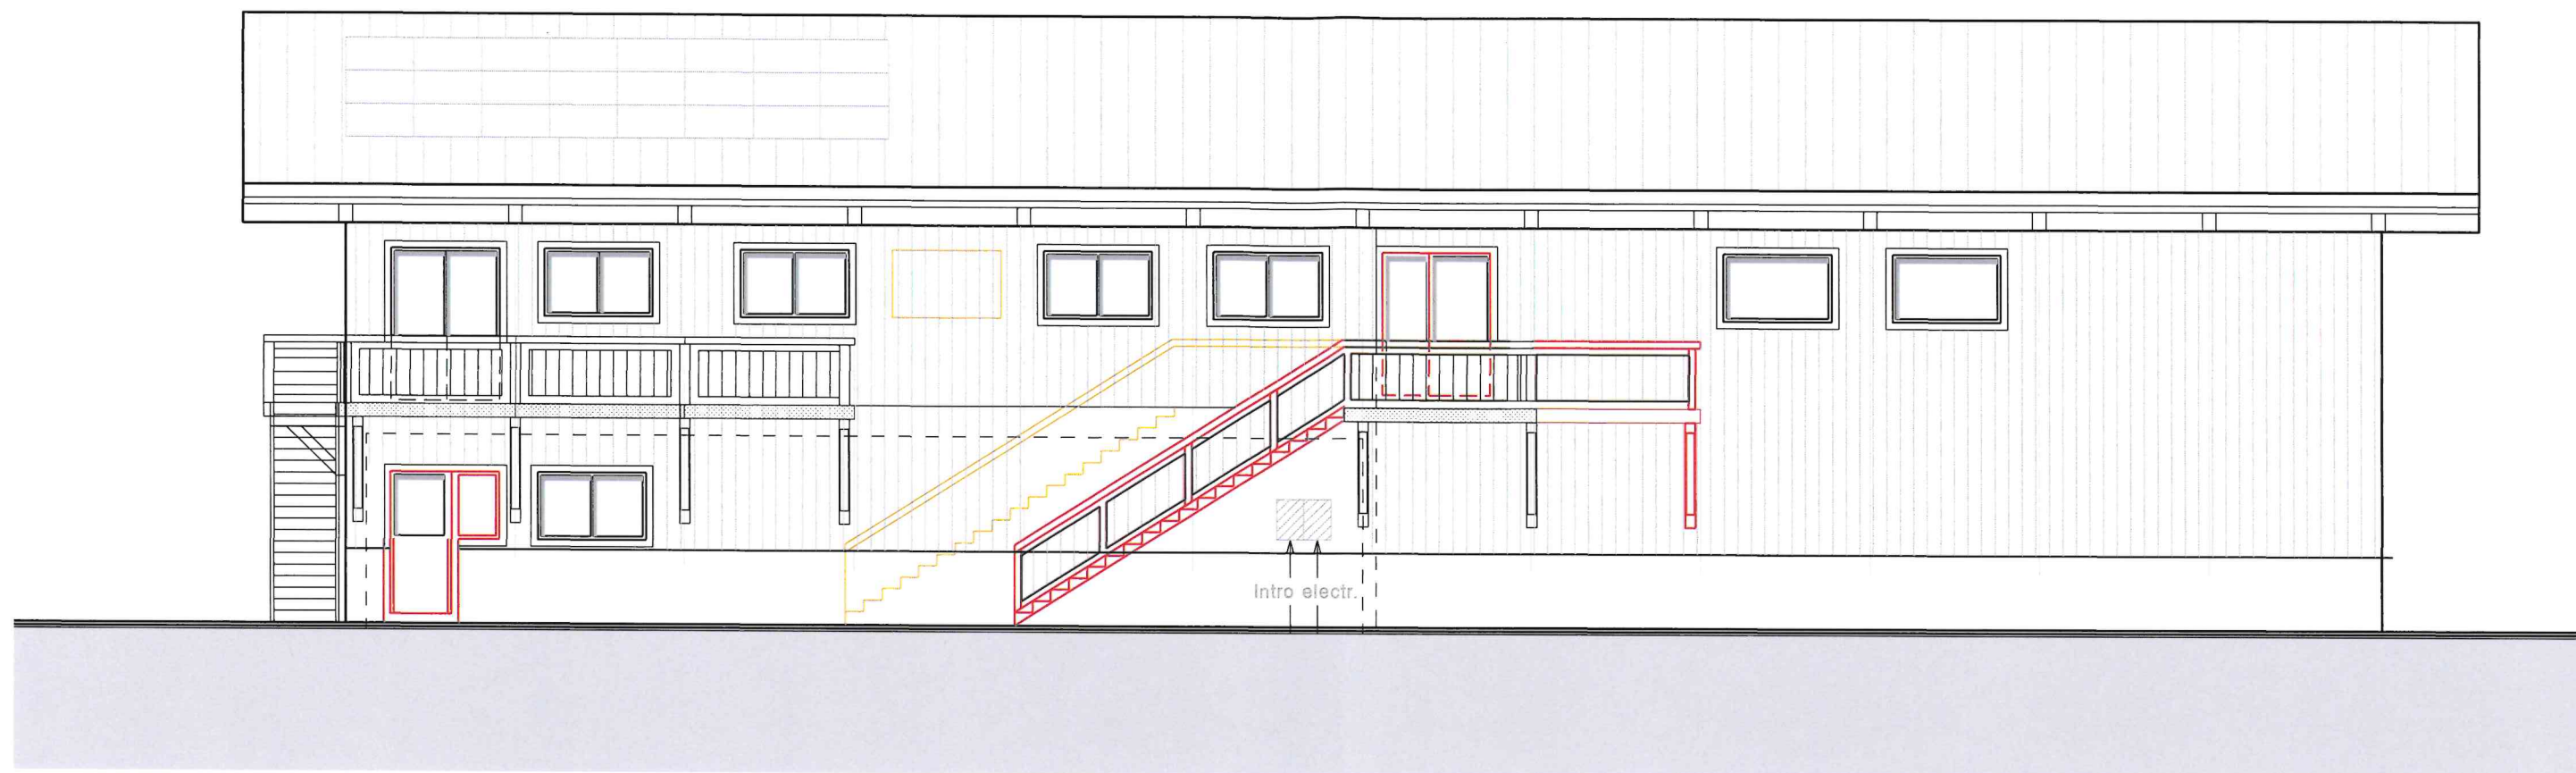

Façade SUD



Architecture et Design sàrl
Route Royale 12
1865 Les Diablerets
www.difaco.ch
Tel. 024 492 38 12
Fax. 024 492 14 86
Natal 079 262 14 39
E-mail : info@difaco.ch

Propriété de :
DIFACO IMMOBILIER sàrl

Le Plan des Galles
Commune d'Ormont-Dessus

Mise à l'enquête complémentaire CAMAC 217 065

- Création d'une cafétéria au rez et d'un escalier d'accès à l'étage
- Régularisation de surfaces construites dans le volume existant
- Changement d'affectation de locaux à l'étage
- Modification d'ouvertures en façades

L'architecte :
Alain Candelas

Le propriétaire :
DIFACO IMMOBILIER sàrl

LEGENDE :

-  existant
-  modifié enquête 2022
-  prévu enquête 2023

Plan n° 21-122 / 21
Echelle : 1:100
Dessin : mh
Date : 11.12.2023

Parcelle n° 7489
Bâtiment ECA n° 3004
Route du Pilon
Les Diablerets