


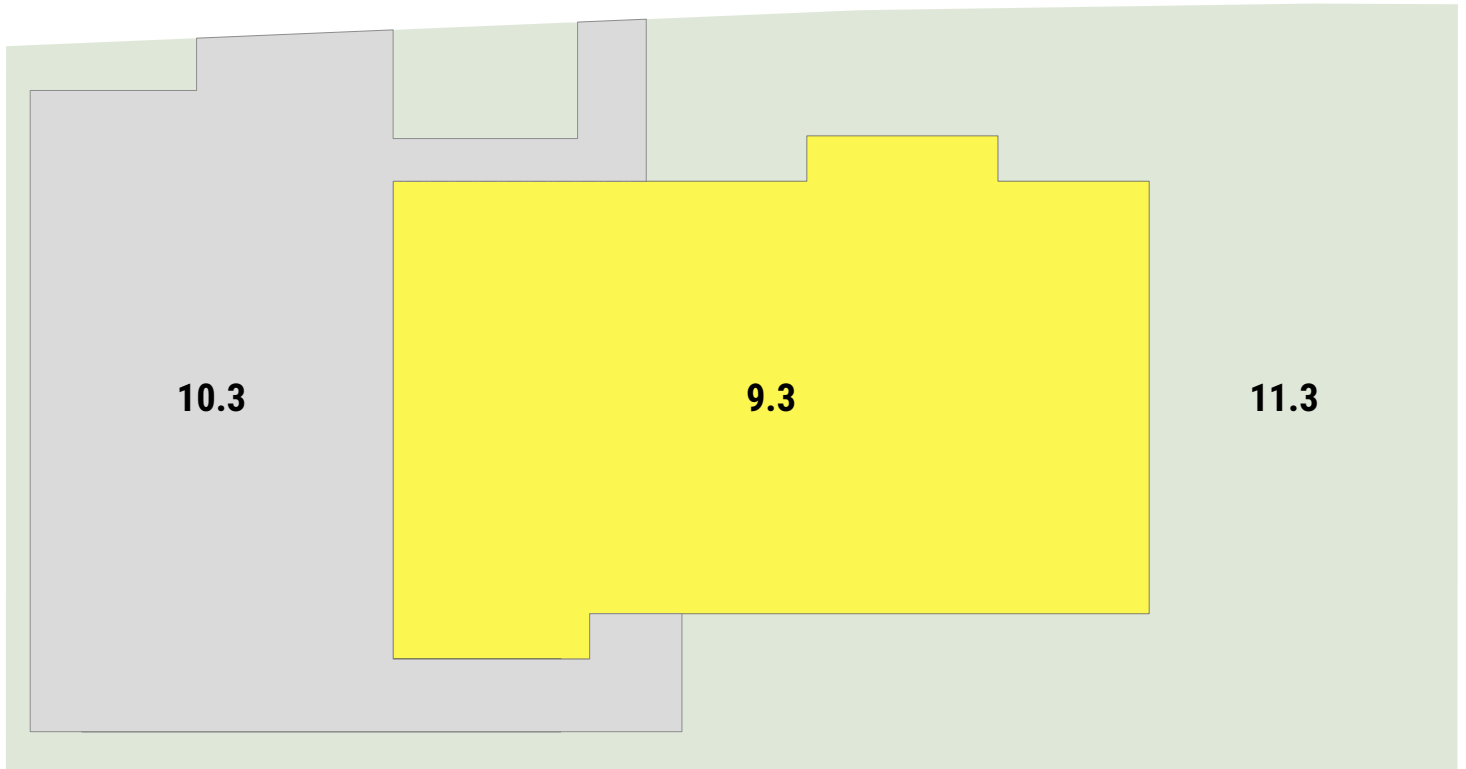

Bauherrschaft: Hodel Josef, Christoph-Schnyder-Strasse 2, 6210 Sursee

Grundeigentümer: Hodel Josef, Christoph-Schnyder-Strasse 2, 6210 Sursee

beplus
ARCHITEKTEN

Bauobjekt: Ersatzneubau MFH

Feldmatt 2, 6246 Altishofen



beplus Architekten AG · Eichbühlstrasse 11 · 6246 Altishofen
T 062 748 96 10 · F 062 748 96 15 · altishofen@beplus-architekten.ch · www.beplus-architekten.ch

Schema prov. Deklaration Wasser

Baugesuch

Objekt-Nr.:	Plan-Nr.:	Plangrösse:	Massstab:	Gezeichnet:	Datum:
2079	BG-117	ISO A4	1:250	LM	10.07.2026