

Kanton Graubünden



Gemeinde Laax



Zonenplan

1:2000

Teilrevision Nagens

Vom der Gemeindeversammlung beschlossen am


Der Gemeindepräsident:

Der Gemeindeschreiber:

Von der Regierung genehmigt mit Nr. am:

Der Präsident:

Der Kanzleidirektor:

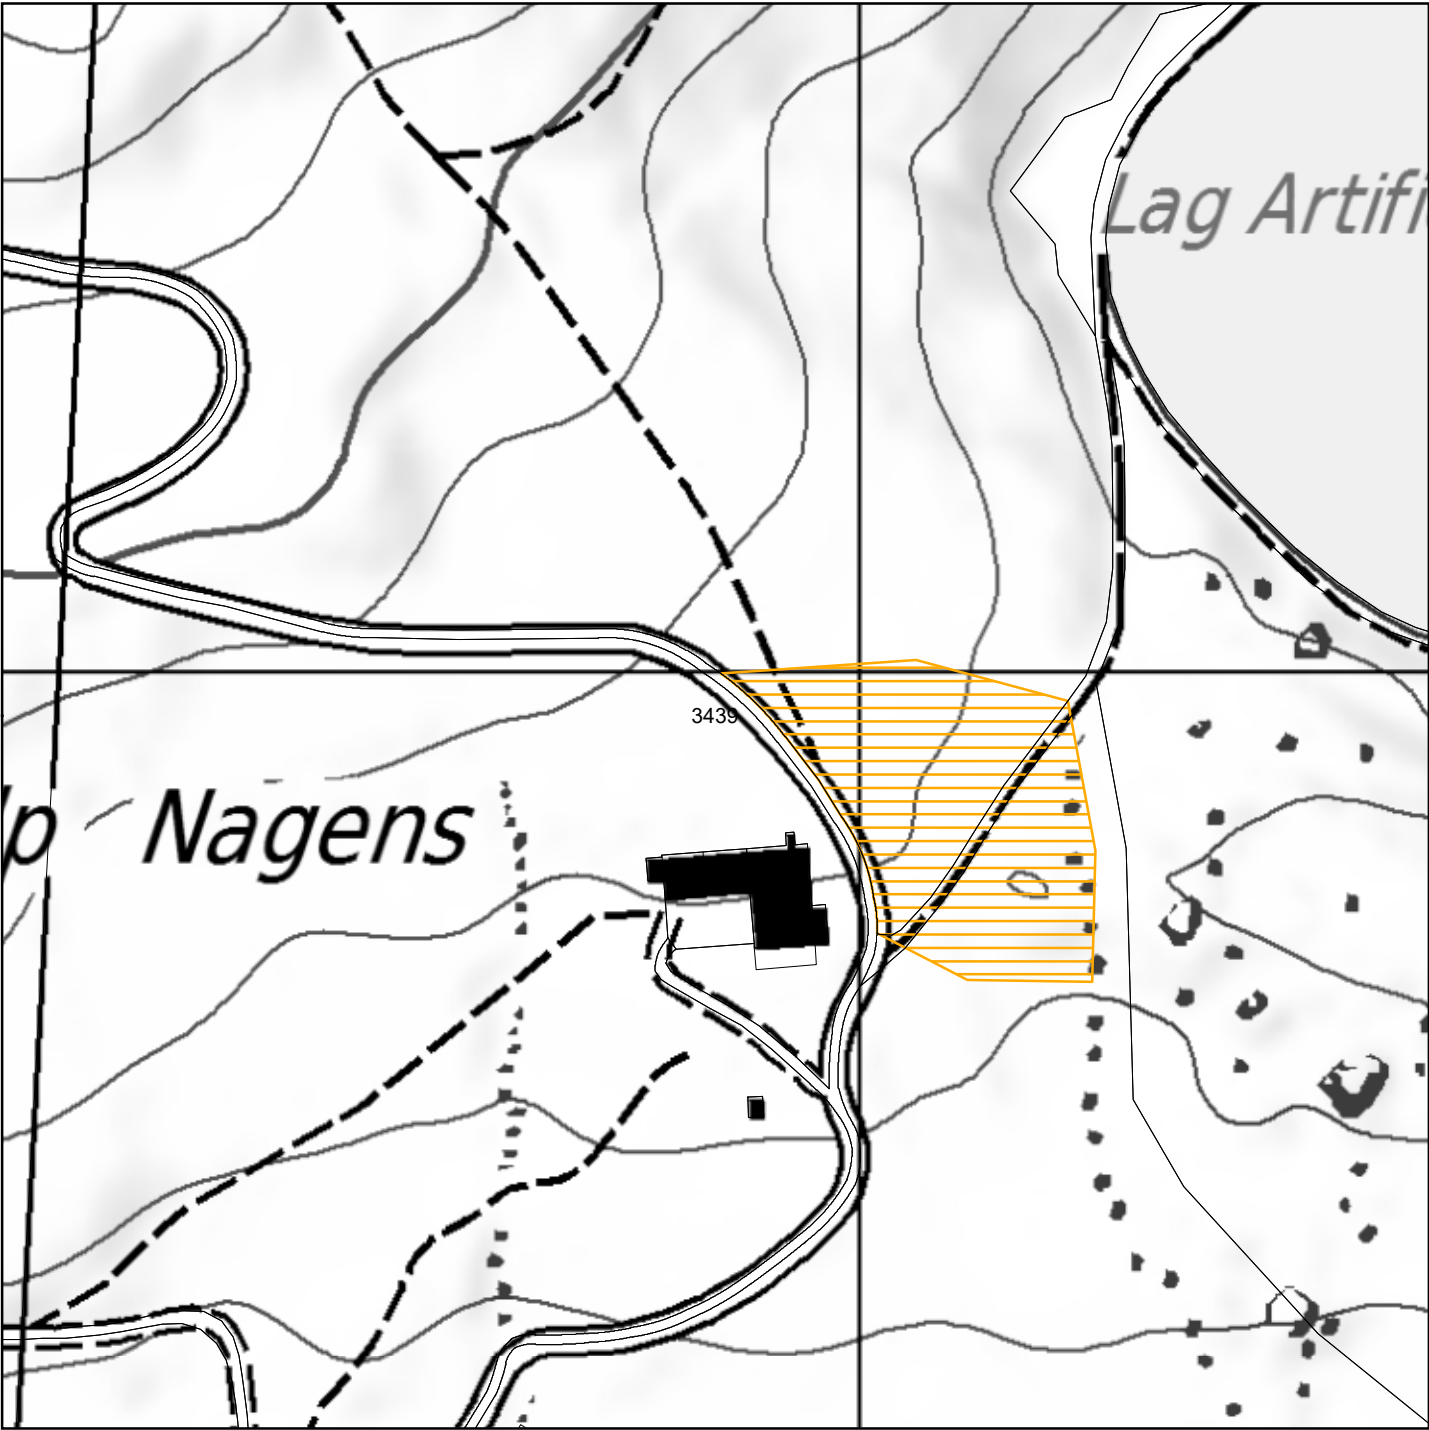

Legende Zonenplan

Festsetzungen

 Zone für temporäre Campinganlagen, Art. 31a BauG



Vorprüfung
Laax, 2. Dezember 2021
Plan Nr. 2 / Bi

Plan-Idee, Tanja Bischofberger
Prättigauerstrasse 34, 7302 Landquart
Via Caplania, 7031 Laax

