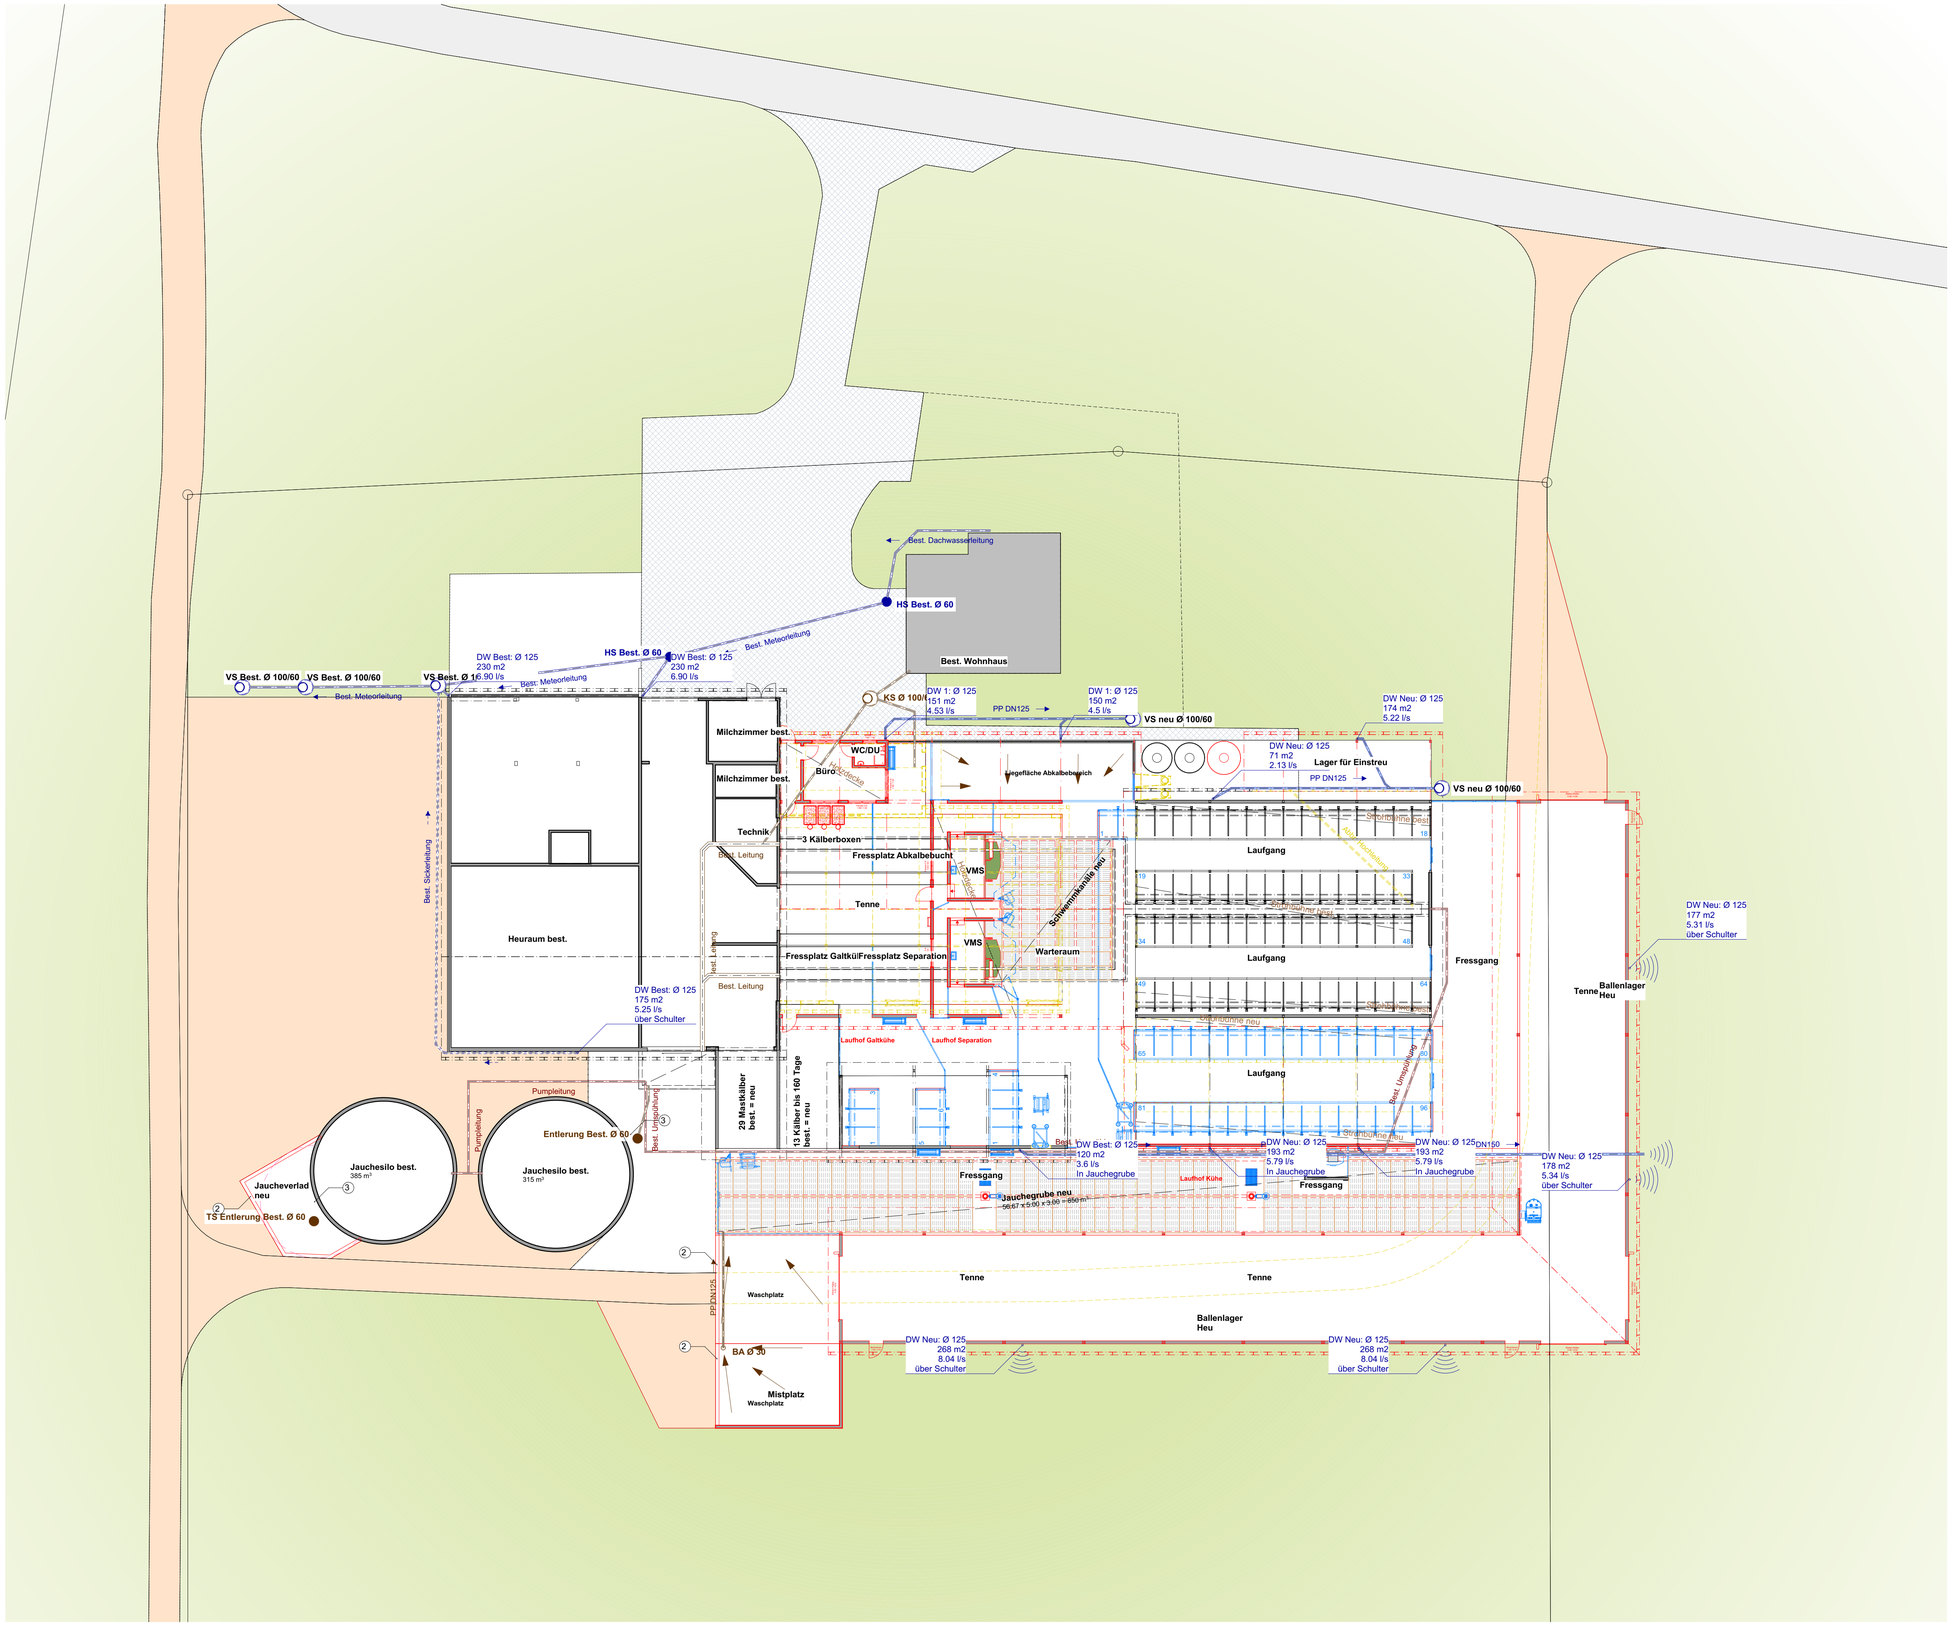

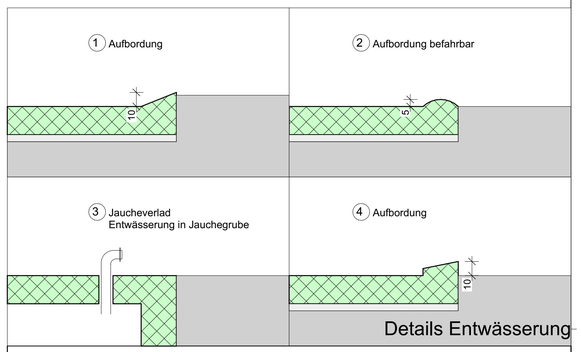

Details Entwässerung

Neu		BA	BODENABLAUF
Bestehend		ES	EINSTIEGSCHACHT
Abbruch		KS	KONTROLLSCHACHT
Vollholzboden		PS	PUMPSCHACHT
Holz		HS	HOFSAMMLER / EINLAUFSCHACHT
Beton		SS	SCHLAMMSAMMLER
Betonfertigteil		TS	TOTSCHACHT
Wiese / Grünflächen		RS	RETENTIONSSCHACHT
Kiesbelag		VS	VERSICKERUNGSSCHACHT
Verbundsteinbelag		FS	FALLSTRANG
Bitumenbelag		DW	DACHWASSERANSCHLUSS
Betonbelag		NÜ	NOTÜBERLAUF
±0.00	Kote Gebäude		Deckel gelocht / geschlossen
±0.00	Gewachsenes Terrain		Schmutzwasser neu
			Schmutzwasser bestehend
			Meteorwasser neu
			Meteorwasser bestehend
			Umspülung

GESUCHSTELLER:IN

Datum und Unterschrift

GRUNDEIGENTÜMER:IN

Datum und Unterschrift

PROJEKTVERFASSER:IN

30.04.2024

DeLaval AG, Planungsbüro Ostschweiz
Säntisstrasse 15
CH-9230 Flawil

Datum und Unterschrift

FIXPUNKT / HÖHENKOTE:
OK Stallboden = ±0.00
Fixpunkt:

PROJEKT:
Anbau Laufstall
Oberrüti, 9246 Niederbüren

BAUHERRSCHAFT:
Leuzinger Michaela + Ruedi
Oberrüti 757, 9246 Niederbüren

PROJEKTNUMMER / PLANNUMMER:
2391 / 2.05.

GEZEICHNET:
DI

PLANTITEL:
Entwässerung / Umgebung
Baueingabe

MASSSTAB:
1:200, 1:20, 1:100

DATUM:
30.04.2024

DeLaval AG, Planungsbüro Ostschweiz, Projektleiter Mario Hasler
Säntisstrasse 15, CH-9230 Flawil
071 393 88 22 / www.delaval.com/de-ch/architektur

REVIDIERT:

REVISION:

PLANGRÖSSE:
A1 (594 mm x 914 mm)

DeLaval Architektur

© DeLaval AG
Münchrütistrasse 2
CH - 6210 Sursee
T +41 41 926 66 11
info.switzerland@delaval.com
www.delaval.com

C:\Users\irmida\OneDrive - DeLaval\Planung - Switzerland\03_Planung\01_Projekte\Leuzinger Ruedi, Oberrüti, 9246 Niederbüren\Pläne\Projekt\2391_BE_Leuzinger Ruedi Niederbüren.pln