


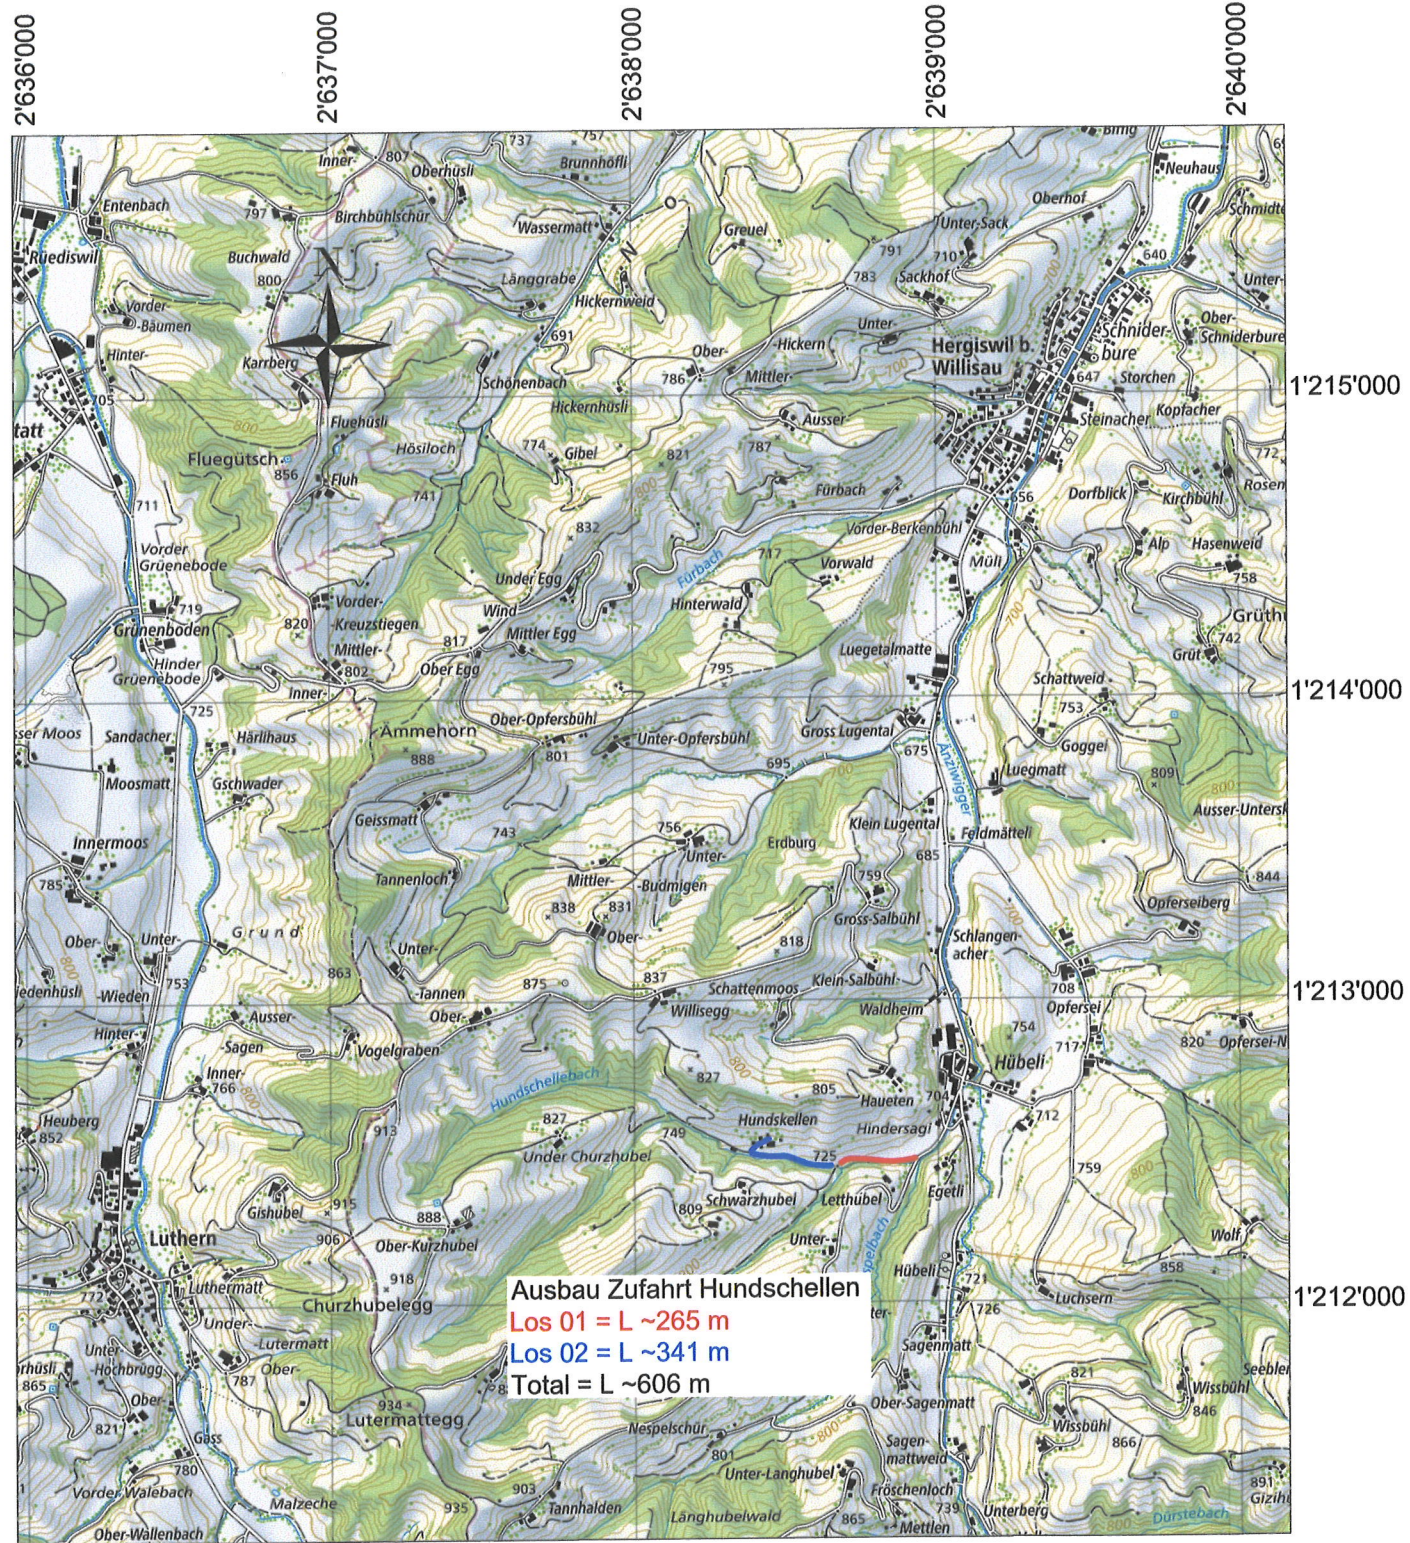

Unterschriften

Bauherrschaft:

Meliorationsgenossenschaft Hergiswil
Renate Ambühl
Unter-Opfbühl
6133 Hergiswil b. Willisau

Präsidentin: Renate Ambühl

Renate Ambühl

Grundeigentümer/in Parzellen-Nr(n). 341:

Peter-Häfliger Bernadette
Hundskellen
6133 Hergiswil b. Willisau

Bernadette Häfliger
B. Häfliger

Planverfasser/in:

PlanQuadrat AG
Steinmatt 1
6130 Willisau

Kassier: Pius Hodel

Pius Hodel

Grundeigentümer/in Parzellen-Nr(n). 349:

Birrer Lukas
Hübli 10
6133 Hergiswil b. Willisau

Lukas Birrer

Gemeinde Hergiswil / Kanton Luzern

Kt. Nr. 4101

Objekt-Nr. / Plan-Nr. :

C2-23-36 / Ü1

Ausbau Güterstrasse
Zufahrt Hundschellen

Format: A4

Datum: 27.11.2024

Massstab: 1:25'000

Änderung: ---

Übersichtsplan 1:25'000

gezeichnet: kb

Änderung: ---

PLANQUADRAT
Bauingenieure + Planer

PlanQuadrat AG
Steinmatt 1
6130 Willisau
041 972 62 62
www.planquadrat.ch