



ENQUETE PUBLIQUE

Se conformant aux dispositions des articles 1 et 13 de la Loi sur les routes (LRou) du 10 décembre 1991, de l'article 75 du Code rural et foncier du 7 décembre 1987 et de l'article 20 de la Loi sur le Registre foncier du 9 octobre 2012, la Municipalité soumet à l'enquête publique **du 29 novembre au 28 décembre 2025 inclus**, le projet suivant:

Constitution de servitudes personnelles de passage public à pied en faveur de la commune d'Épalinges, en lien avec la nouvelle ligne de bus TL n° 44 (Croisettes – Ballègue), sur les parcelles 89, 432, 2242, 711 et 713.

Le dossier est déposé au Service d'Urbanisme où il peut être consulté du lundi au vendredi de 8h00 à 11h30.

Les oppositions motivées et les observations auxquelles donne lieu le projet doivent être inscrites sur la feuille d'enquête ou adressées sous pli recommandé à la Municipalité durant le délai d'enquête

La Municipalité



Aménagement du Chemin de Polny en rapport avec la ligne TL 44

Plan : 8
Echelle : 1:500
Mensuration : Numérique

Situation : Chemin du Polny
Coord. moyenne : 2'540'449 / 1'155'851
Parcelles : 432 et 2242

Plan dressé pour enquête :

Création de servitudes personnelles de passage à pied public

La réalisation du projet implique une mise à jour du plan RF

La Municipalité d'Epalinges



Le Syndic : 

Le Secrétaire :  *ajointe*


Epalinges, le 14 novembre 2025

Le géomètre breveté 

DOSSIER TECHNIQUE 315'049.880 JG

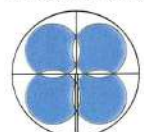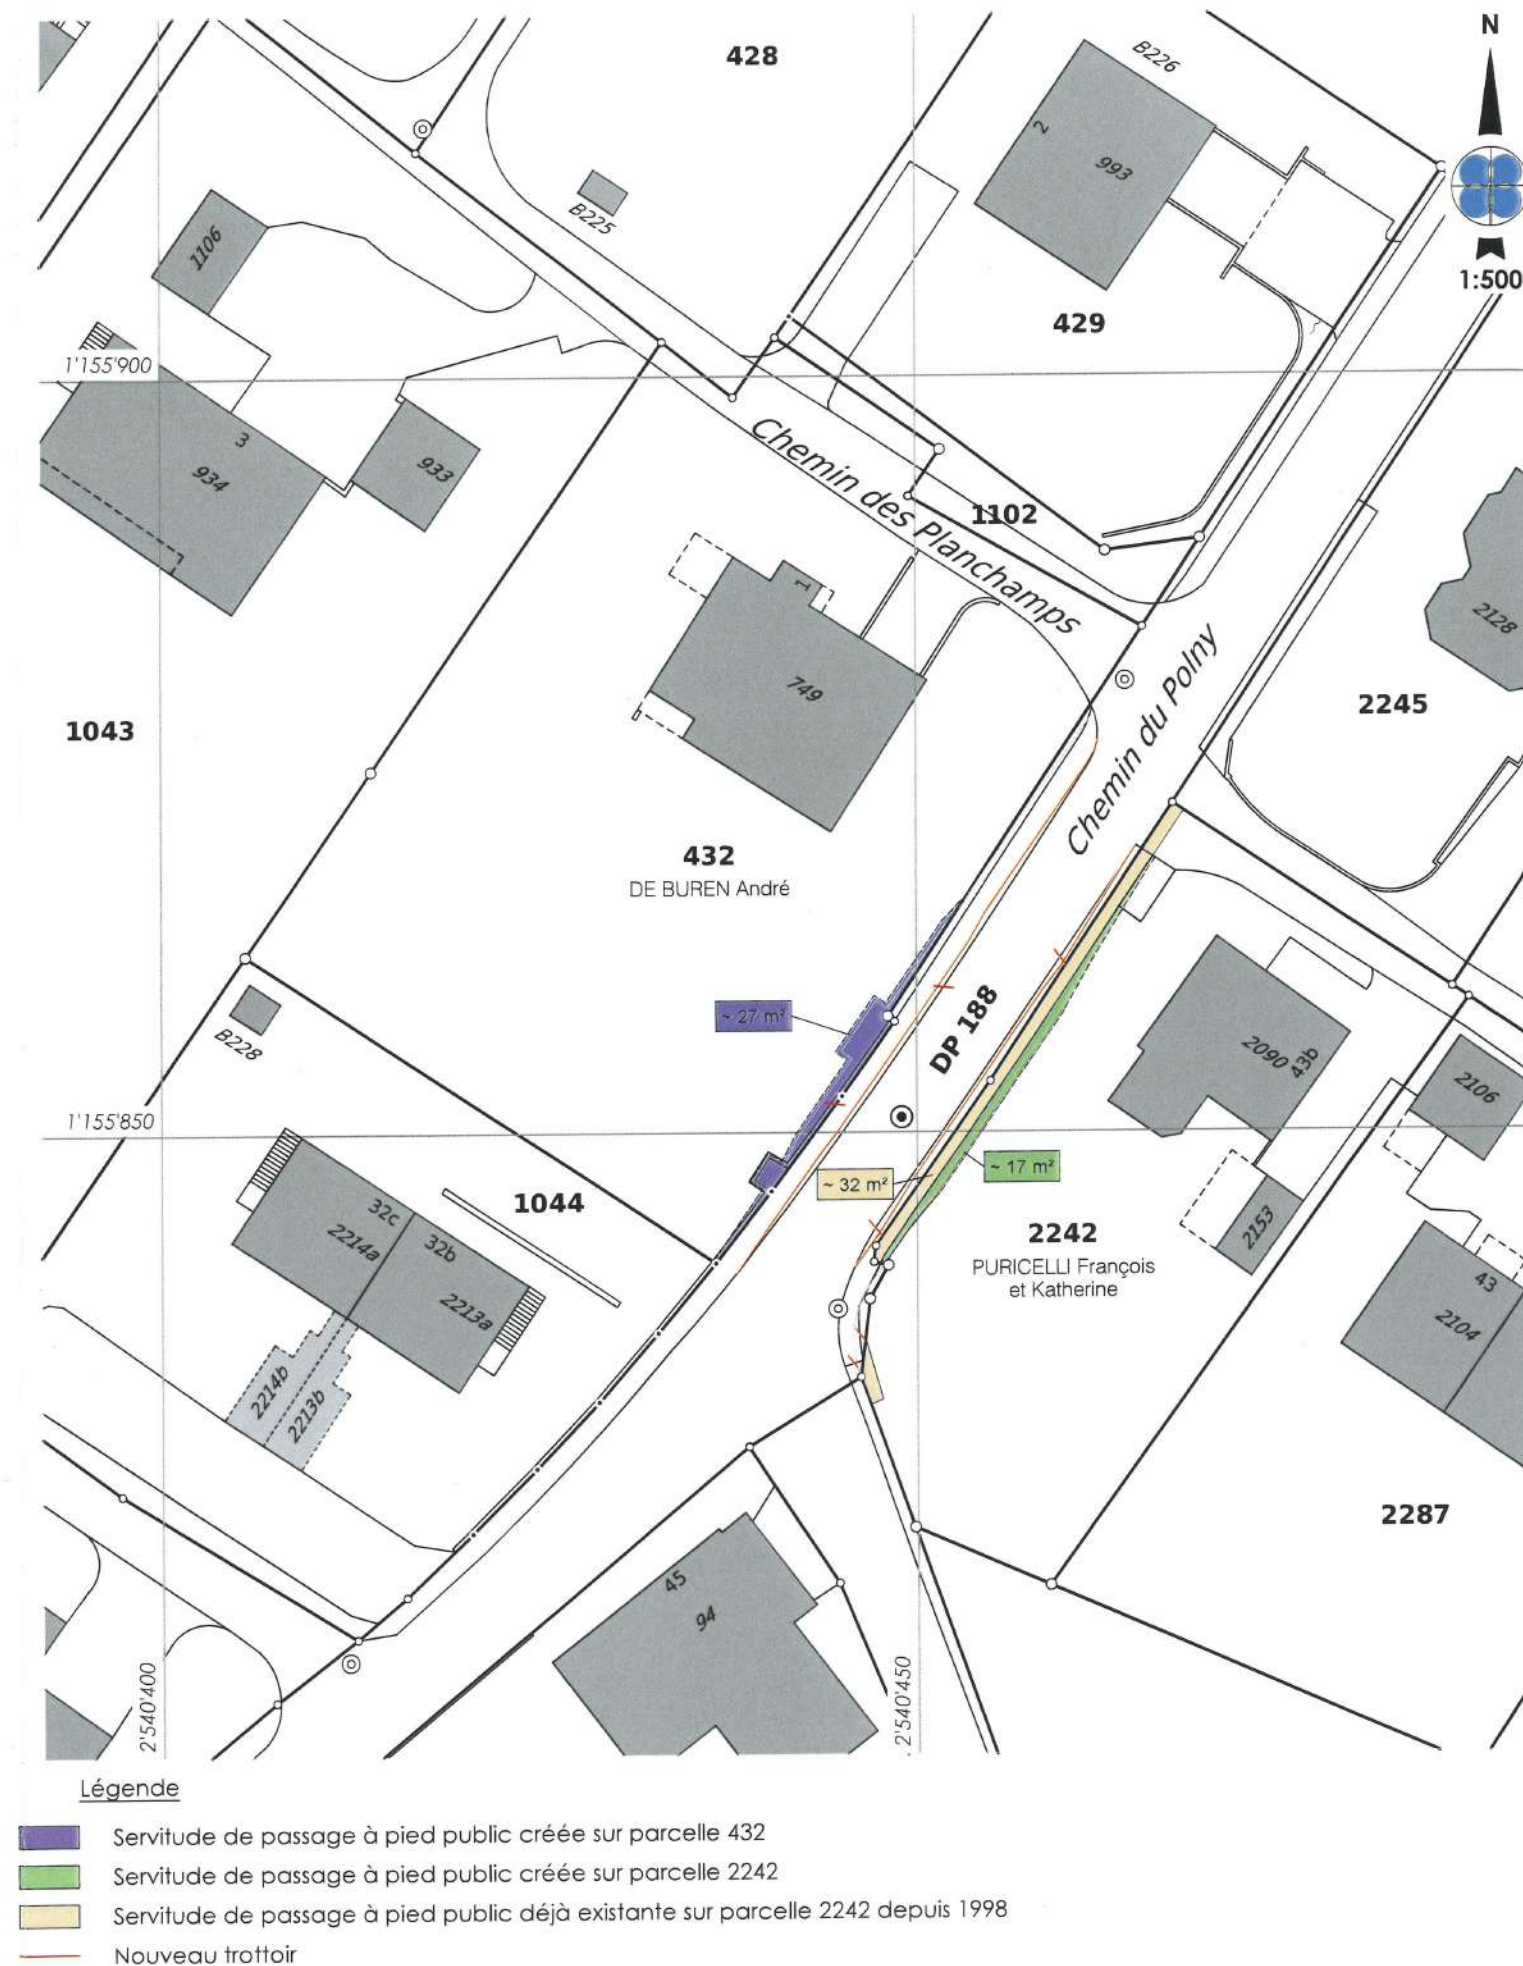

L. Spruner

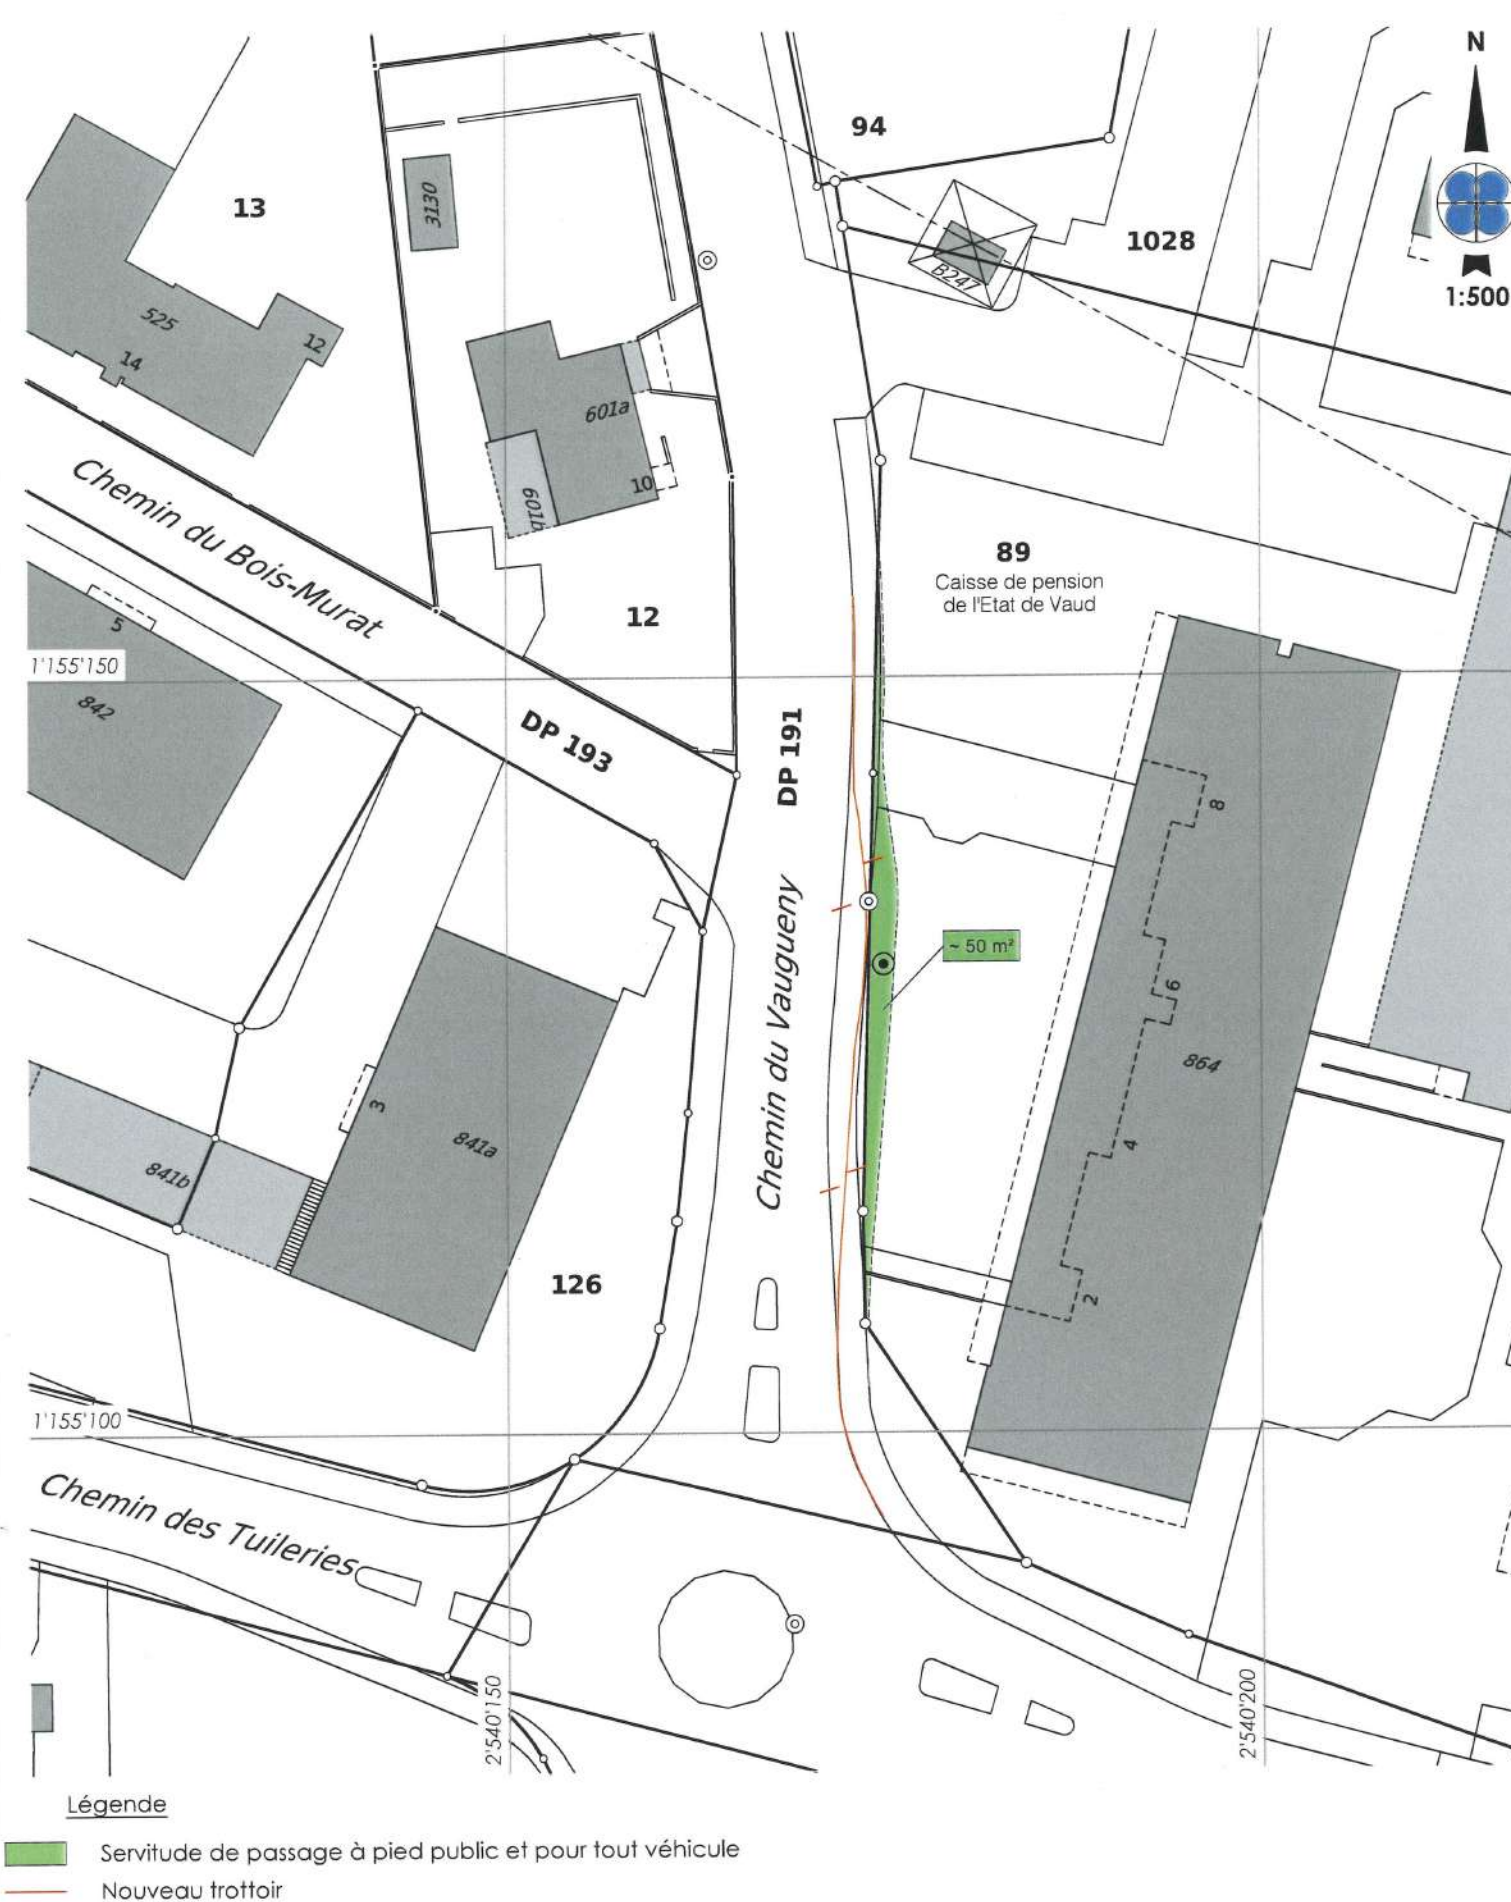

Commune d'Epalinges



Aménagement du Chemin du Ruisseau-Martin en rapport avec la ligne TL 44

Plan : 11
Echelle : 1:500
Mensuration : Numérique

Situation : Chemin du Ruisseau-Martin
Coord. moyenne : 2°54'07.06" / 1°15'6'23.5"
Parcelles : 711 et 713

Plan dressé pour enquête :

Création d'une servitude personnelle de passage à pied public

La réalisation du projet implique une mise à jour du plan RF

La Municipalité d'Epalinges	
Le Syndic : 	Le Secrétaire : adjointe 
	
Epalinges, le 14 novembre 2025	Le géomètre breveté 
DOSSIER TECHNIQUE 315'049.880 JG	

