


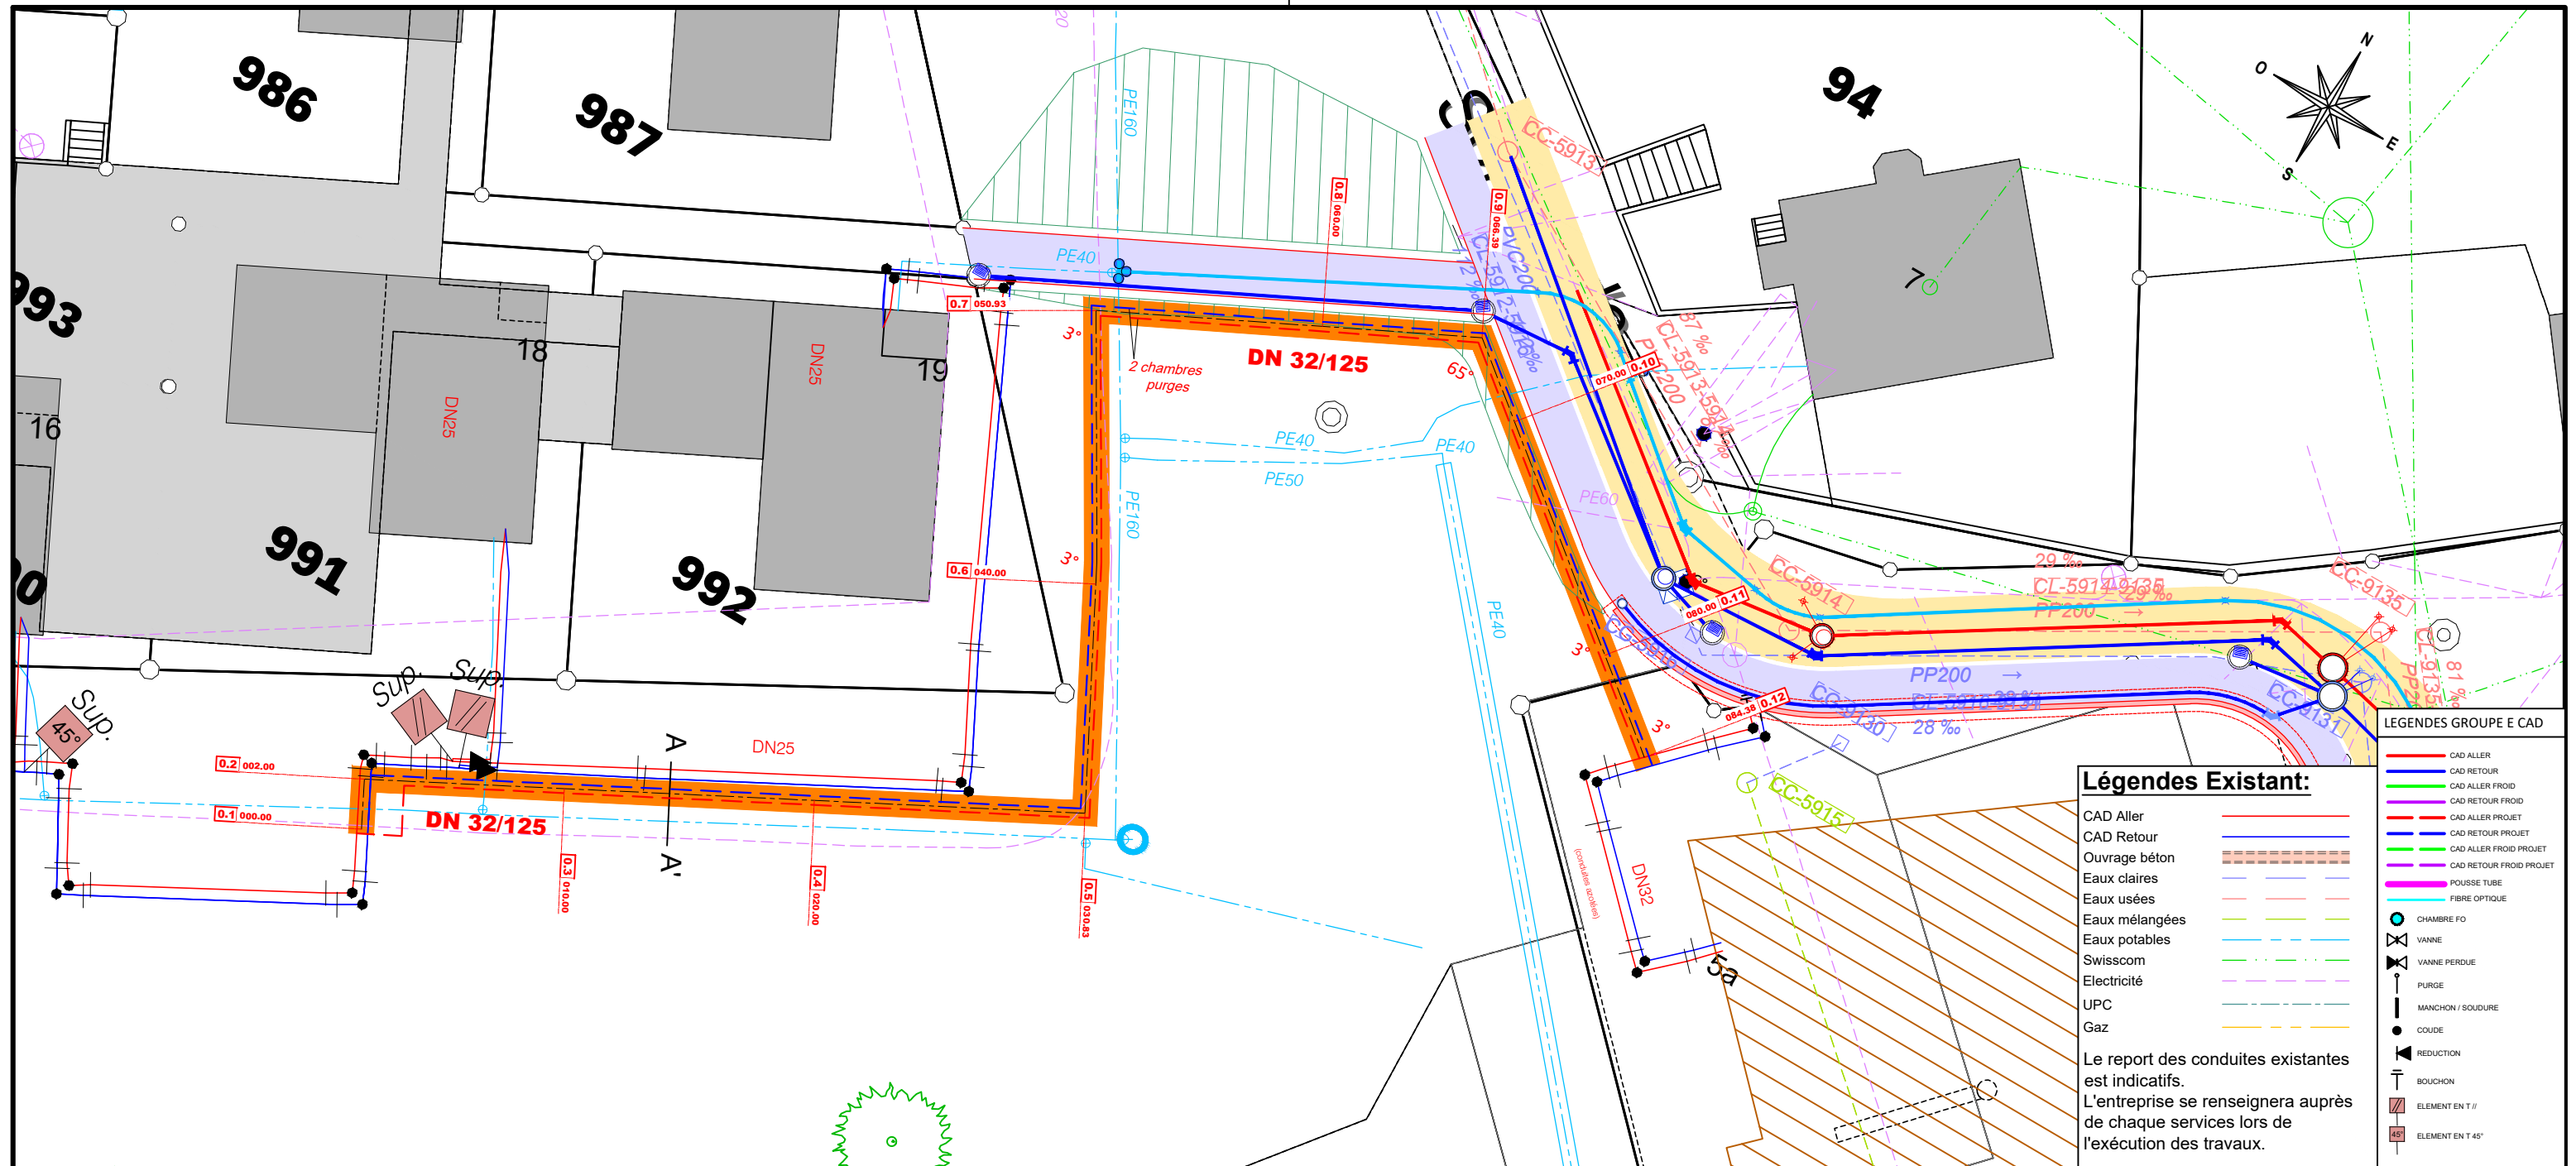



Legendes Existant:

- CAD Aller
- CAD Retour
- Ouvrage béton
- Eaux claires
- Eaux usées
- Eaux mélangées
- Eaux potables
- Swisscom
- Electricité
- UPC
- Gaz

Le report des conduites existantes est indicatifs.
L'entreprise se renseignera auprès de chaque services lors de l'exécution des travaux.

LEGENDES GROUPE E CAD

- CAD ALLER
- CAD RETOUR
- CAD ALLER FROID
- CAD RETOUR FROID
- CAD ALLER PROJET
- CAD RETOUR PROJET
- CAD ALLER FROID PROJET
- CAD RETOUR FROID PROJET
- POUSSE TUBE
- FIBRE OPTIQUE
- CHAMBRE FO
- VANNE
- VANNE PERDUE
- PURGE
- MANCHON / SOUDURE
- COUDE
- REDUCTION
- BOUCHON
- ELEMENT EN T //
- ELEMENT EN T 45°

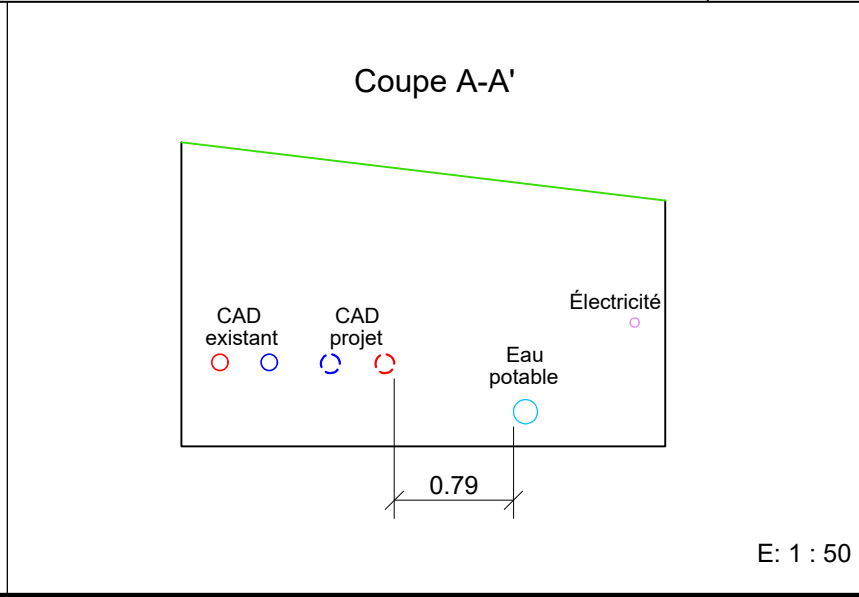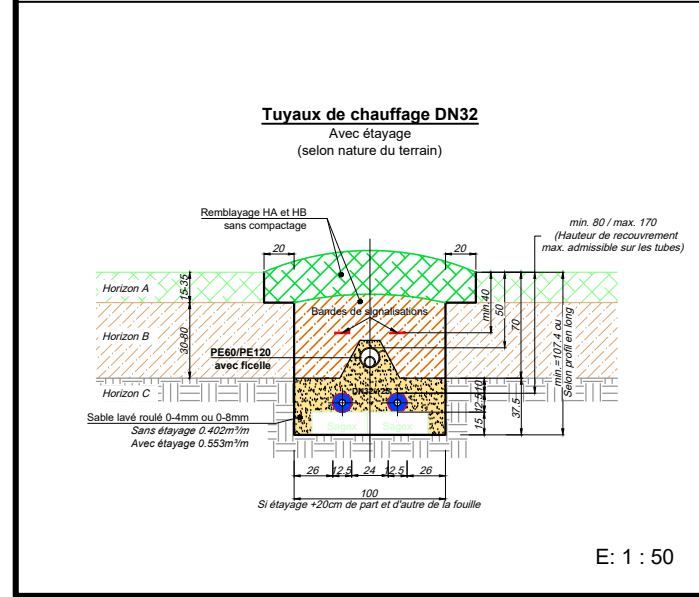

Réseaux de chauffage à distance sur la commune de Corminboeuf

Le requérant:.....

L'auteur de projet:.....

Etabli sur la base des données de la mensuration officielle ou du service topographique fédéral

CORMICAD - Réseau de chauffage à distance
Commune de Corminboeuf
Chemin de Criblet 1
Plan situation

Niveau projet		ENQUETE				
Echelle	Dessiné	Date	Visa	Contrôlé	Visa	
1: 250	A	24.06.2026	APL	24.06.2026	LAPR	
A3	Modif. B					
	Modif. C					
	Imprimé	24.06.2026	Projet n° - Plan n°			

Validation Ingénieur	Date	Visa / Excel	Type isolation	Détection fuite	CL150063_01
Eau	Tmax	Pression d'exploitation maximum (MOP)	6 bars	Brandes	
Démin.	90°	Pression de conception (DP)	PN16		

groupe e **Groupe E Celsius SA**
Route de Chantemerle 1
1763 Granges-Paccot
Tél.: 026 352 68 00
info@celsius.ch