

Fassaden


Bauherr:
Alois Schärli, Brachbühl 1, 6132 Rohrmatt

Objekt:
Umbau Viehstall, Brachbühl 1, 6132 Rohrmatt
OK, Tenn = ± 0.00

Zeichner: PR
Datum: 23.12.2025
Rev.:
Mst: 1:100 / Format: 92/50

A25056-04

Neu Abbruch Bestand

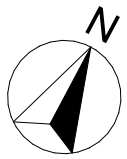

Der Bauherr und
Grundeigentümer : _____

Der Architekt : _____


Der Gesamtleiter (QS Verantwortlicher Brandschutz): Priska Renggli




Nordwestfassade



Nordostfassade

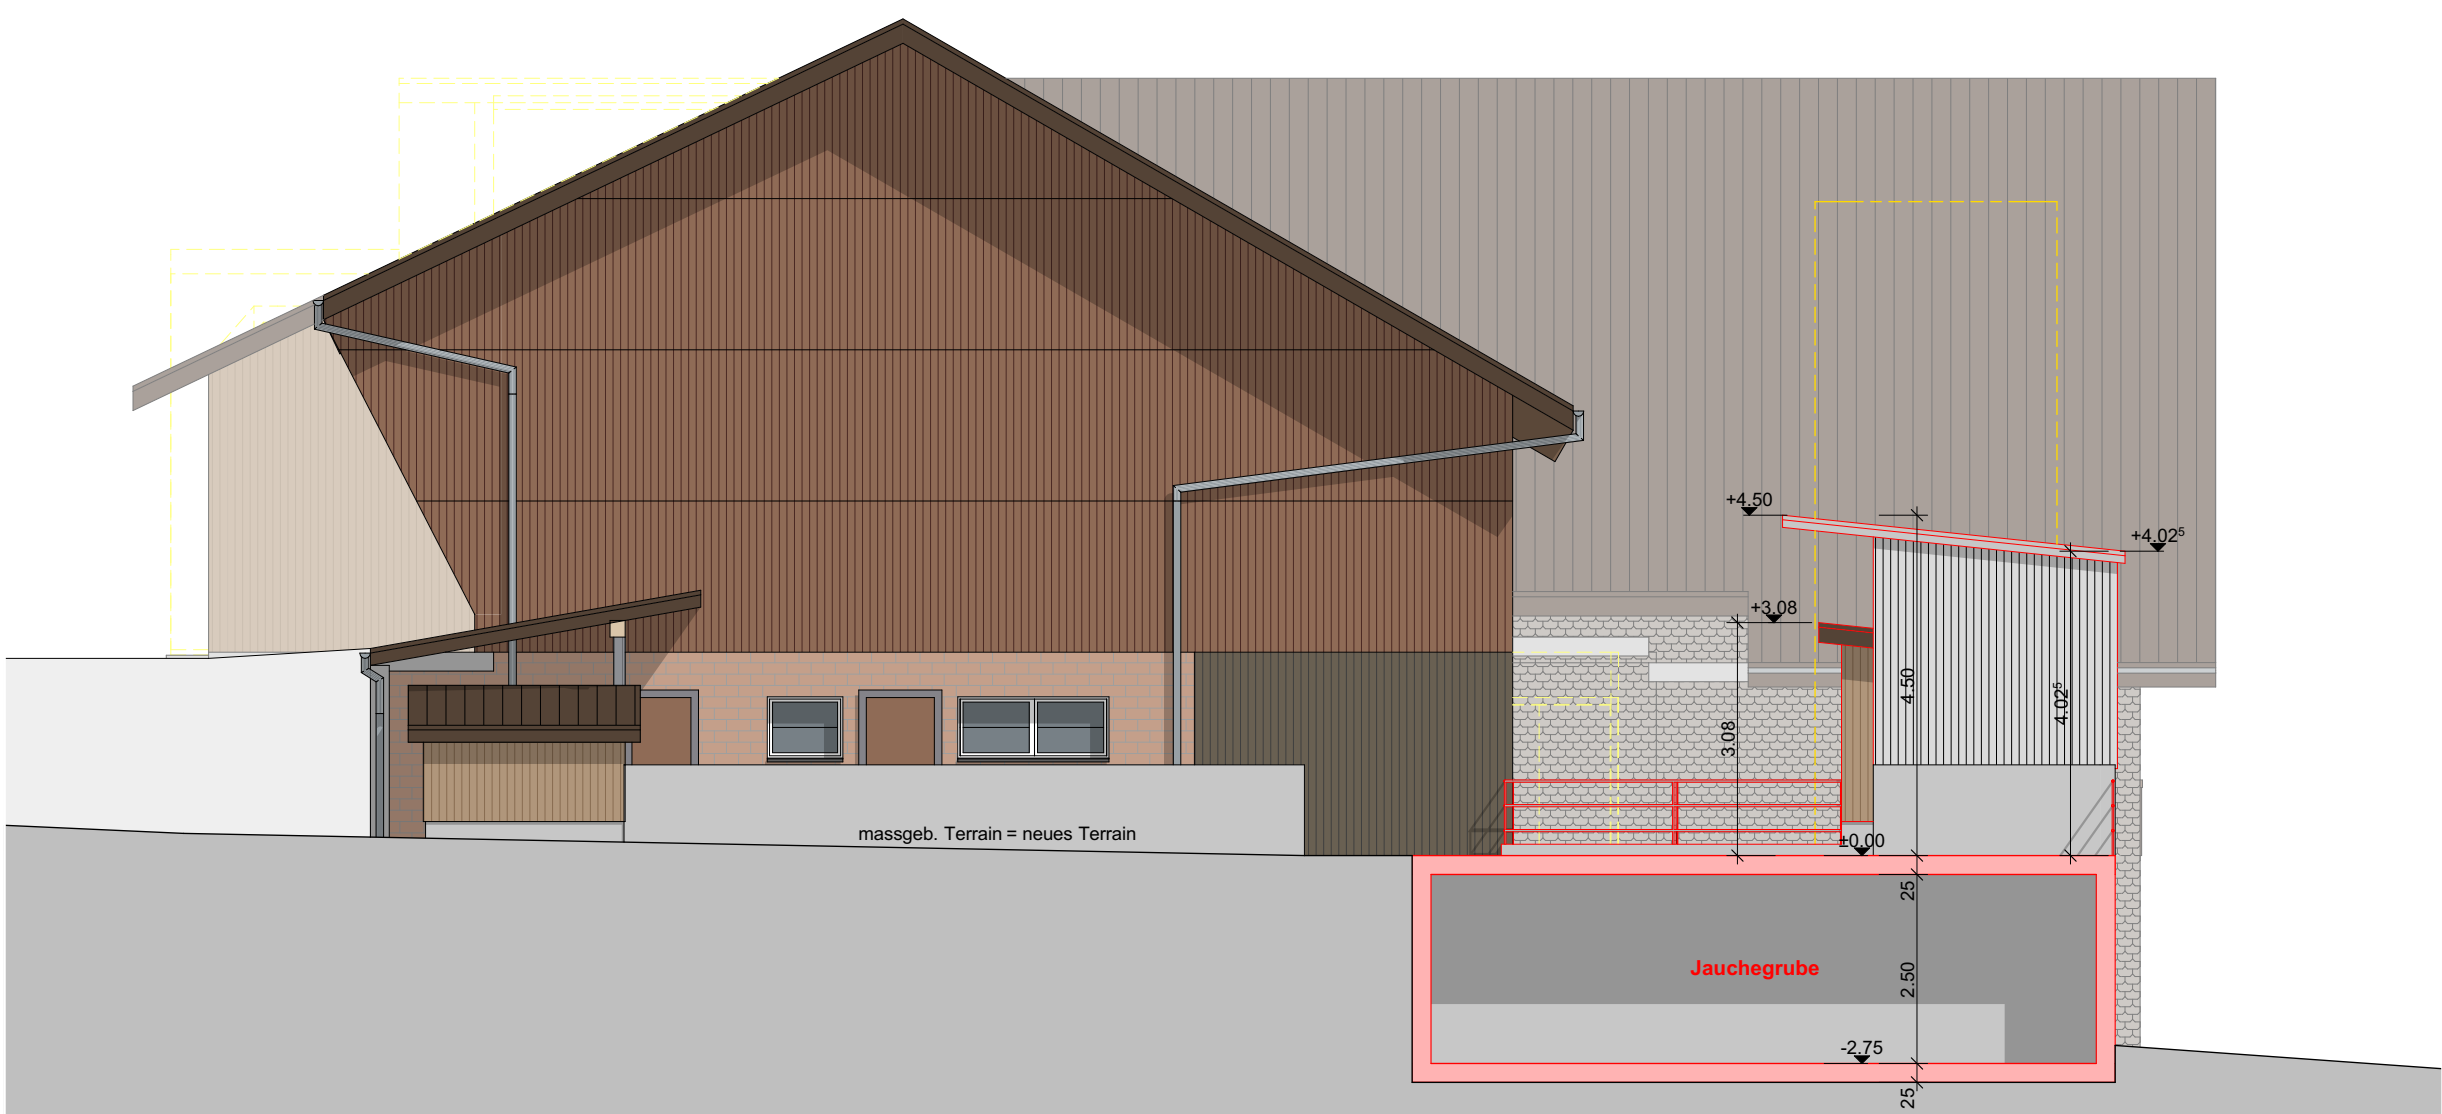

Südwestfassade

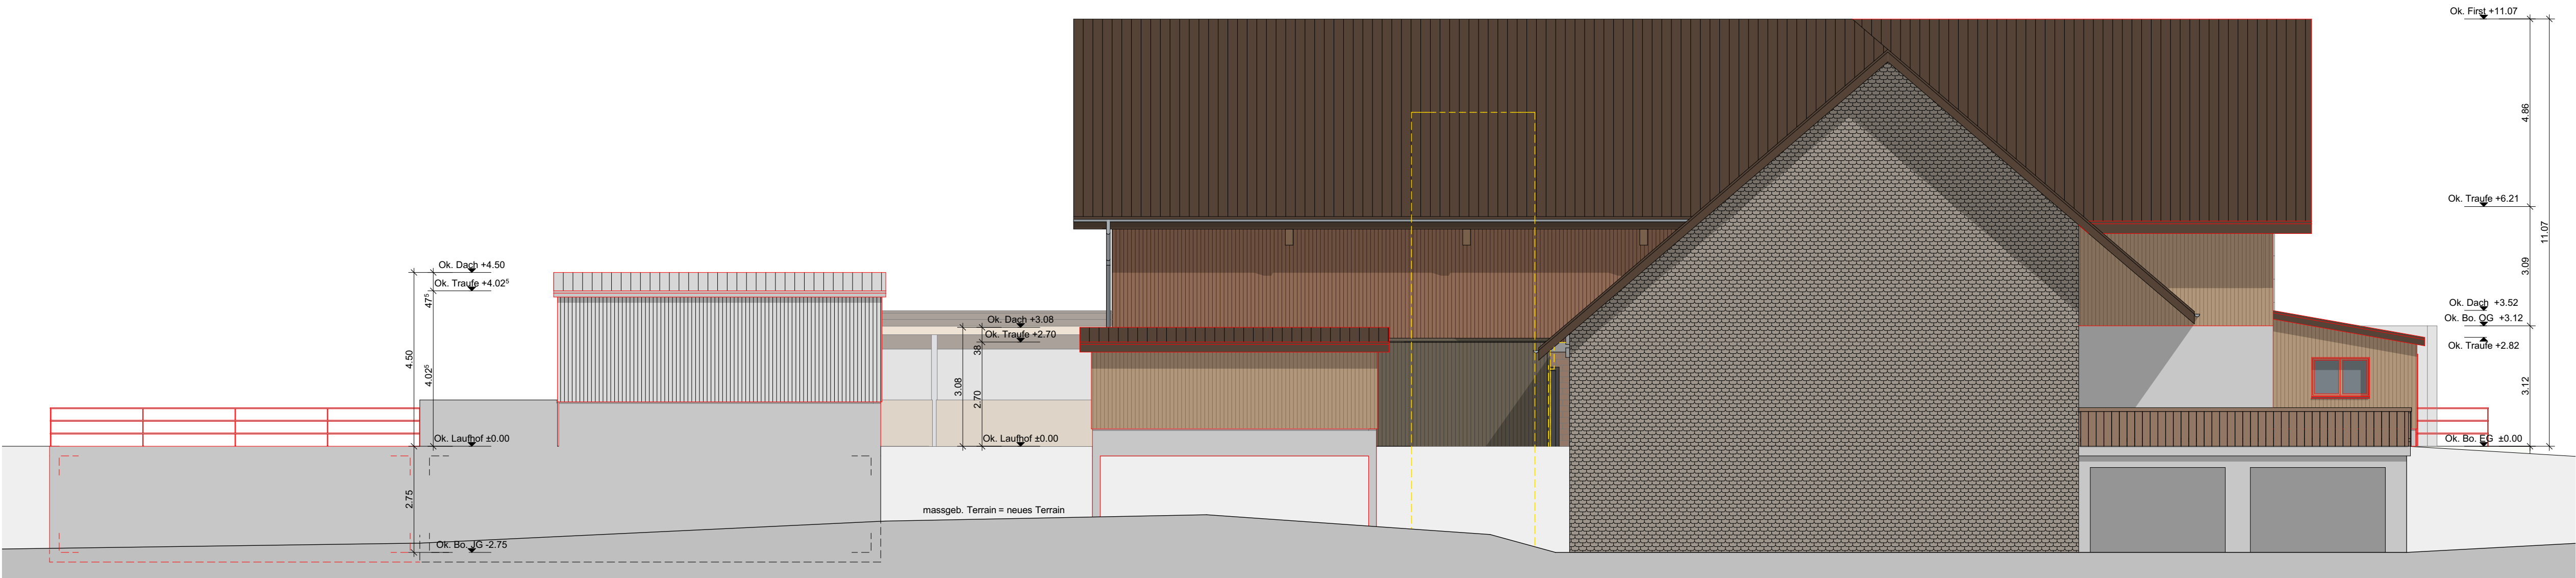

Südostfassade