




Kanton Graubünden
Gemeinde Zizers

Grundlagenplan 1:2'000

Teilrevision Ortsplanung Gewässerräume
Teil Siedlung

Urnenabstimmung


Ausschnitt Igiser Mühlbach (1:2'000)

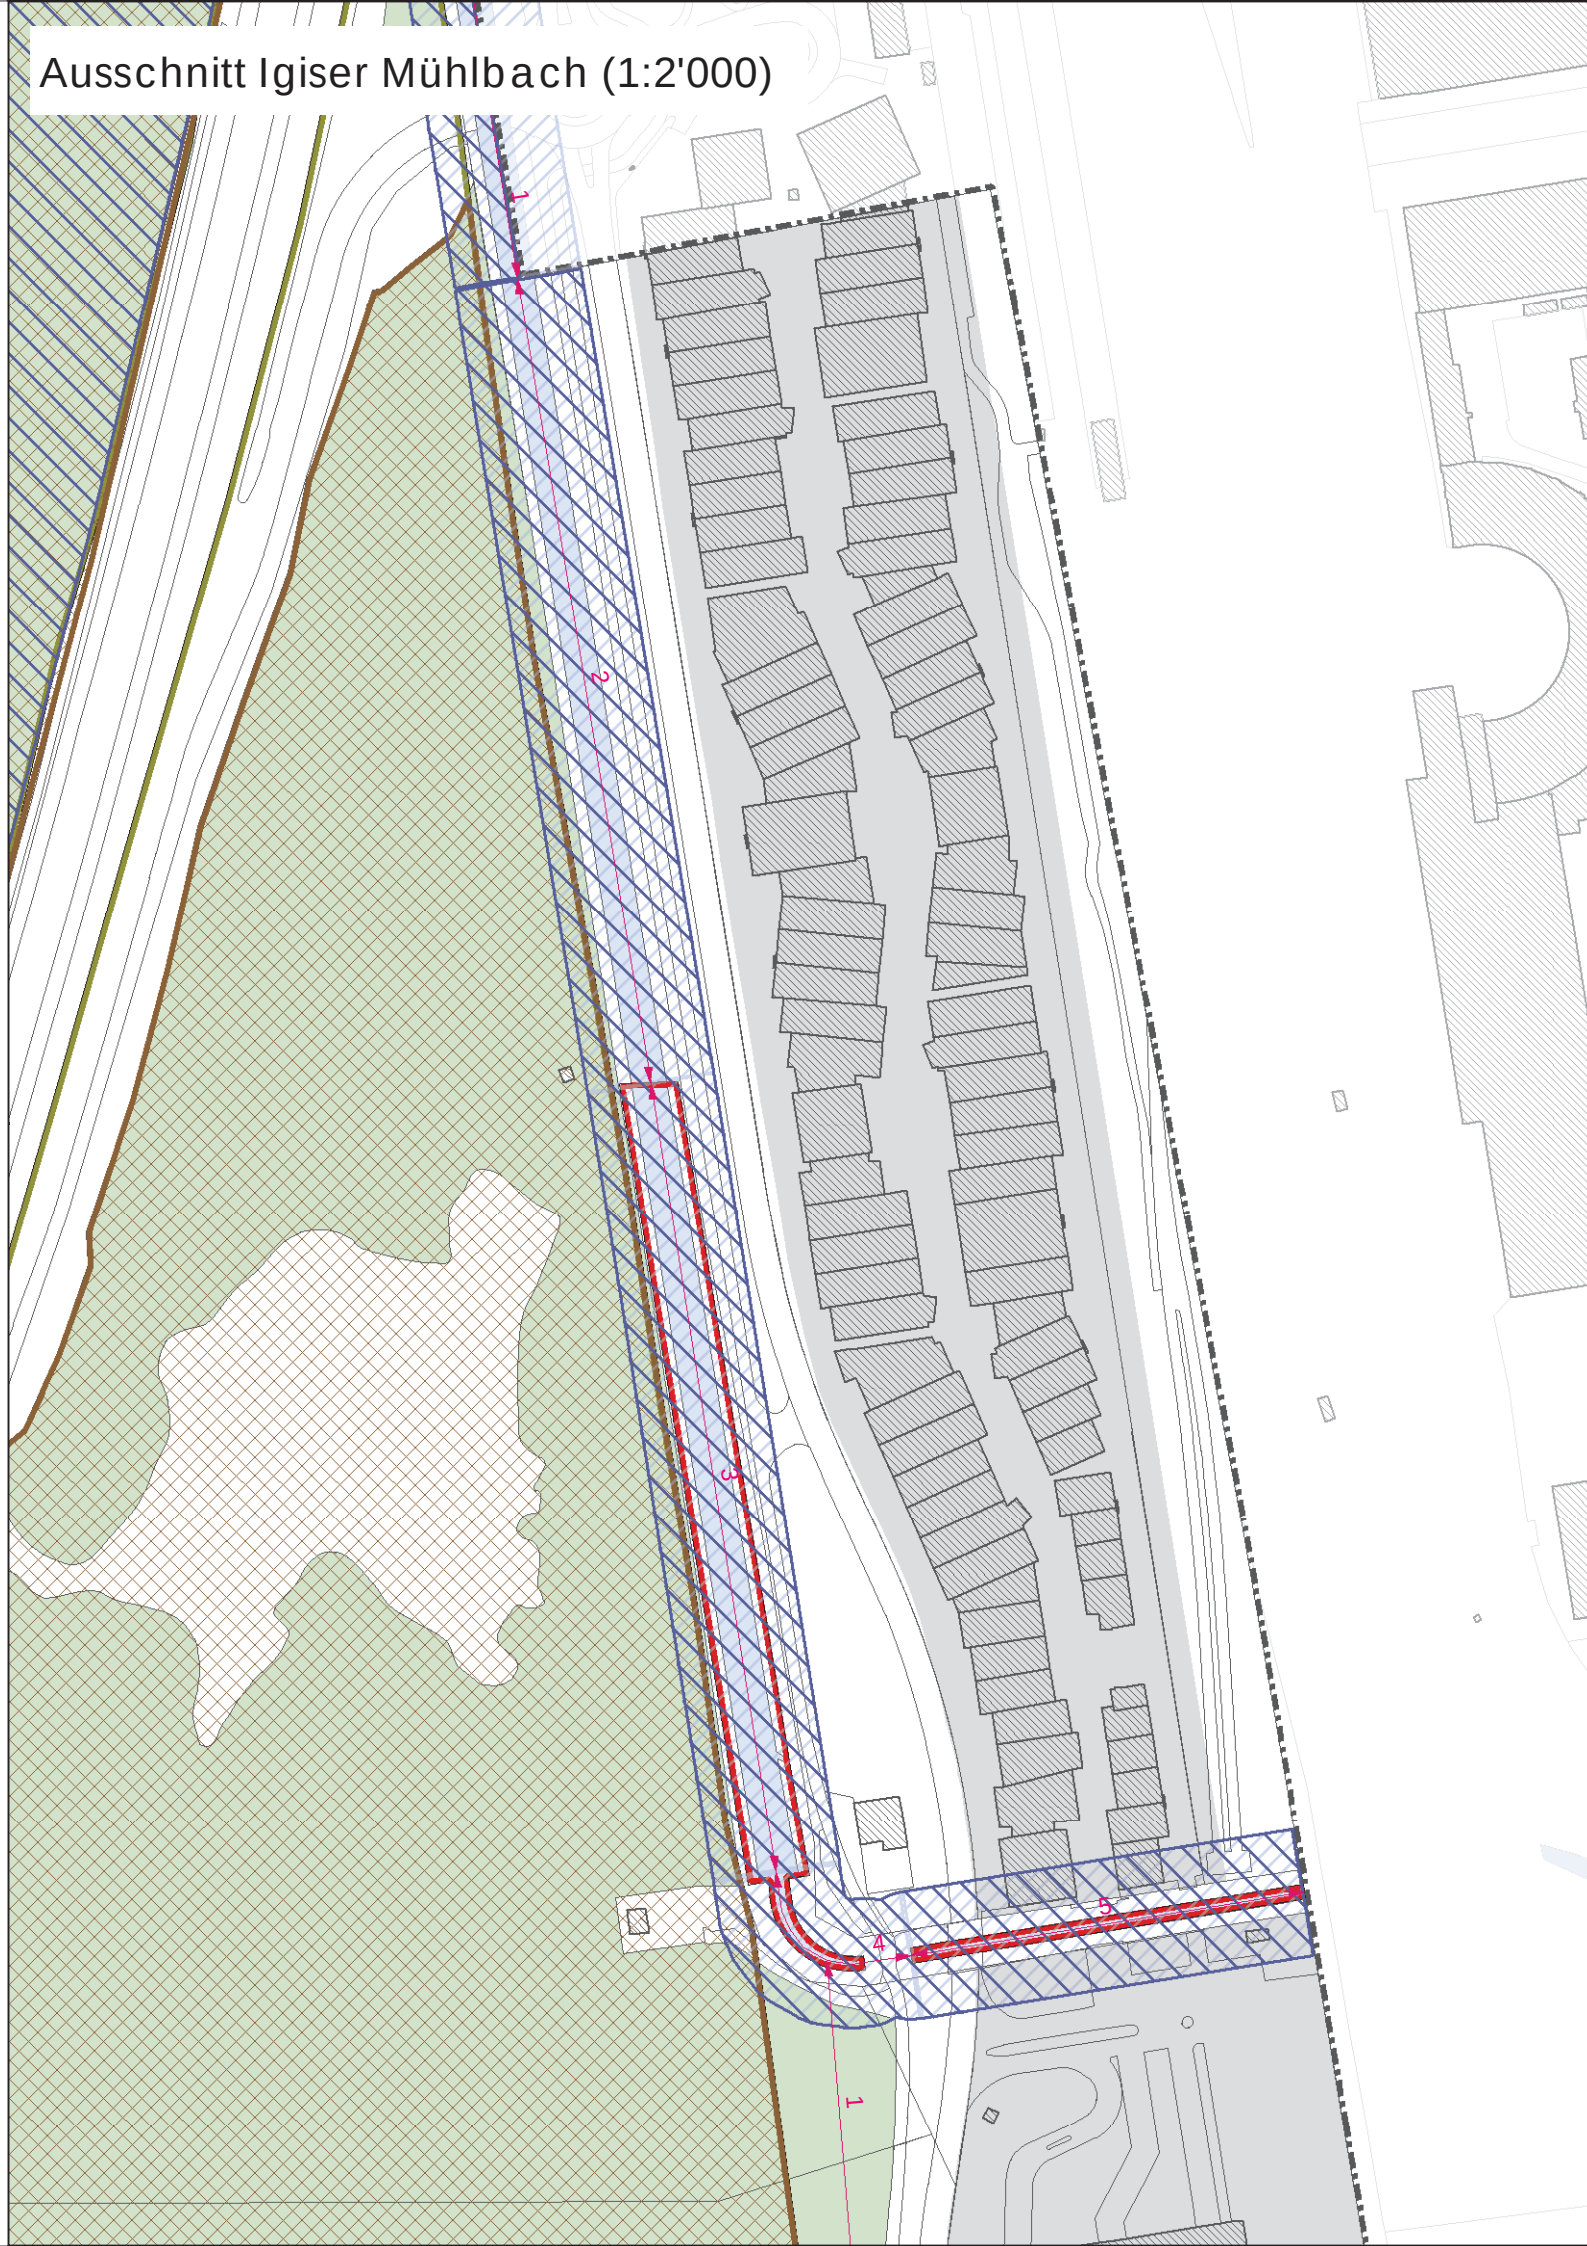


Ausschnitt Schlundrüfi (1:2'000)



Ausschnitt Scheidrüfi (1:2'000)

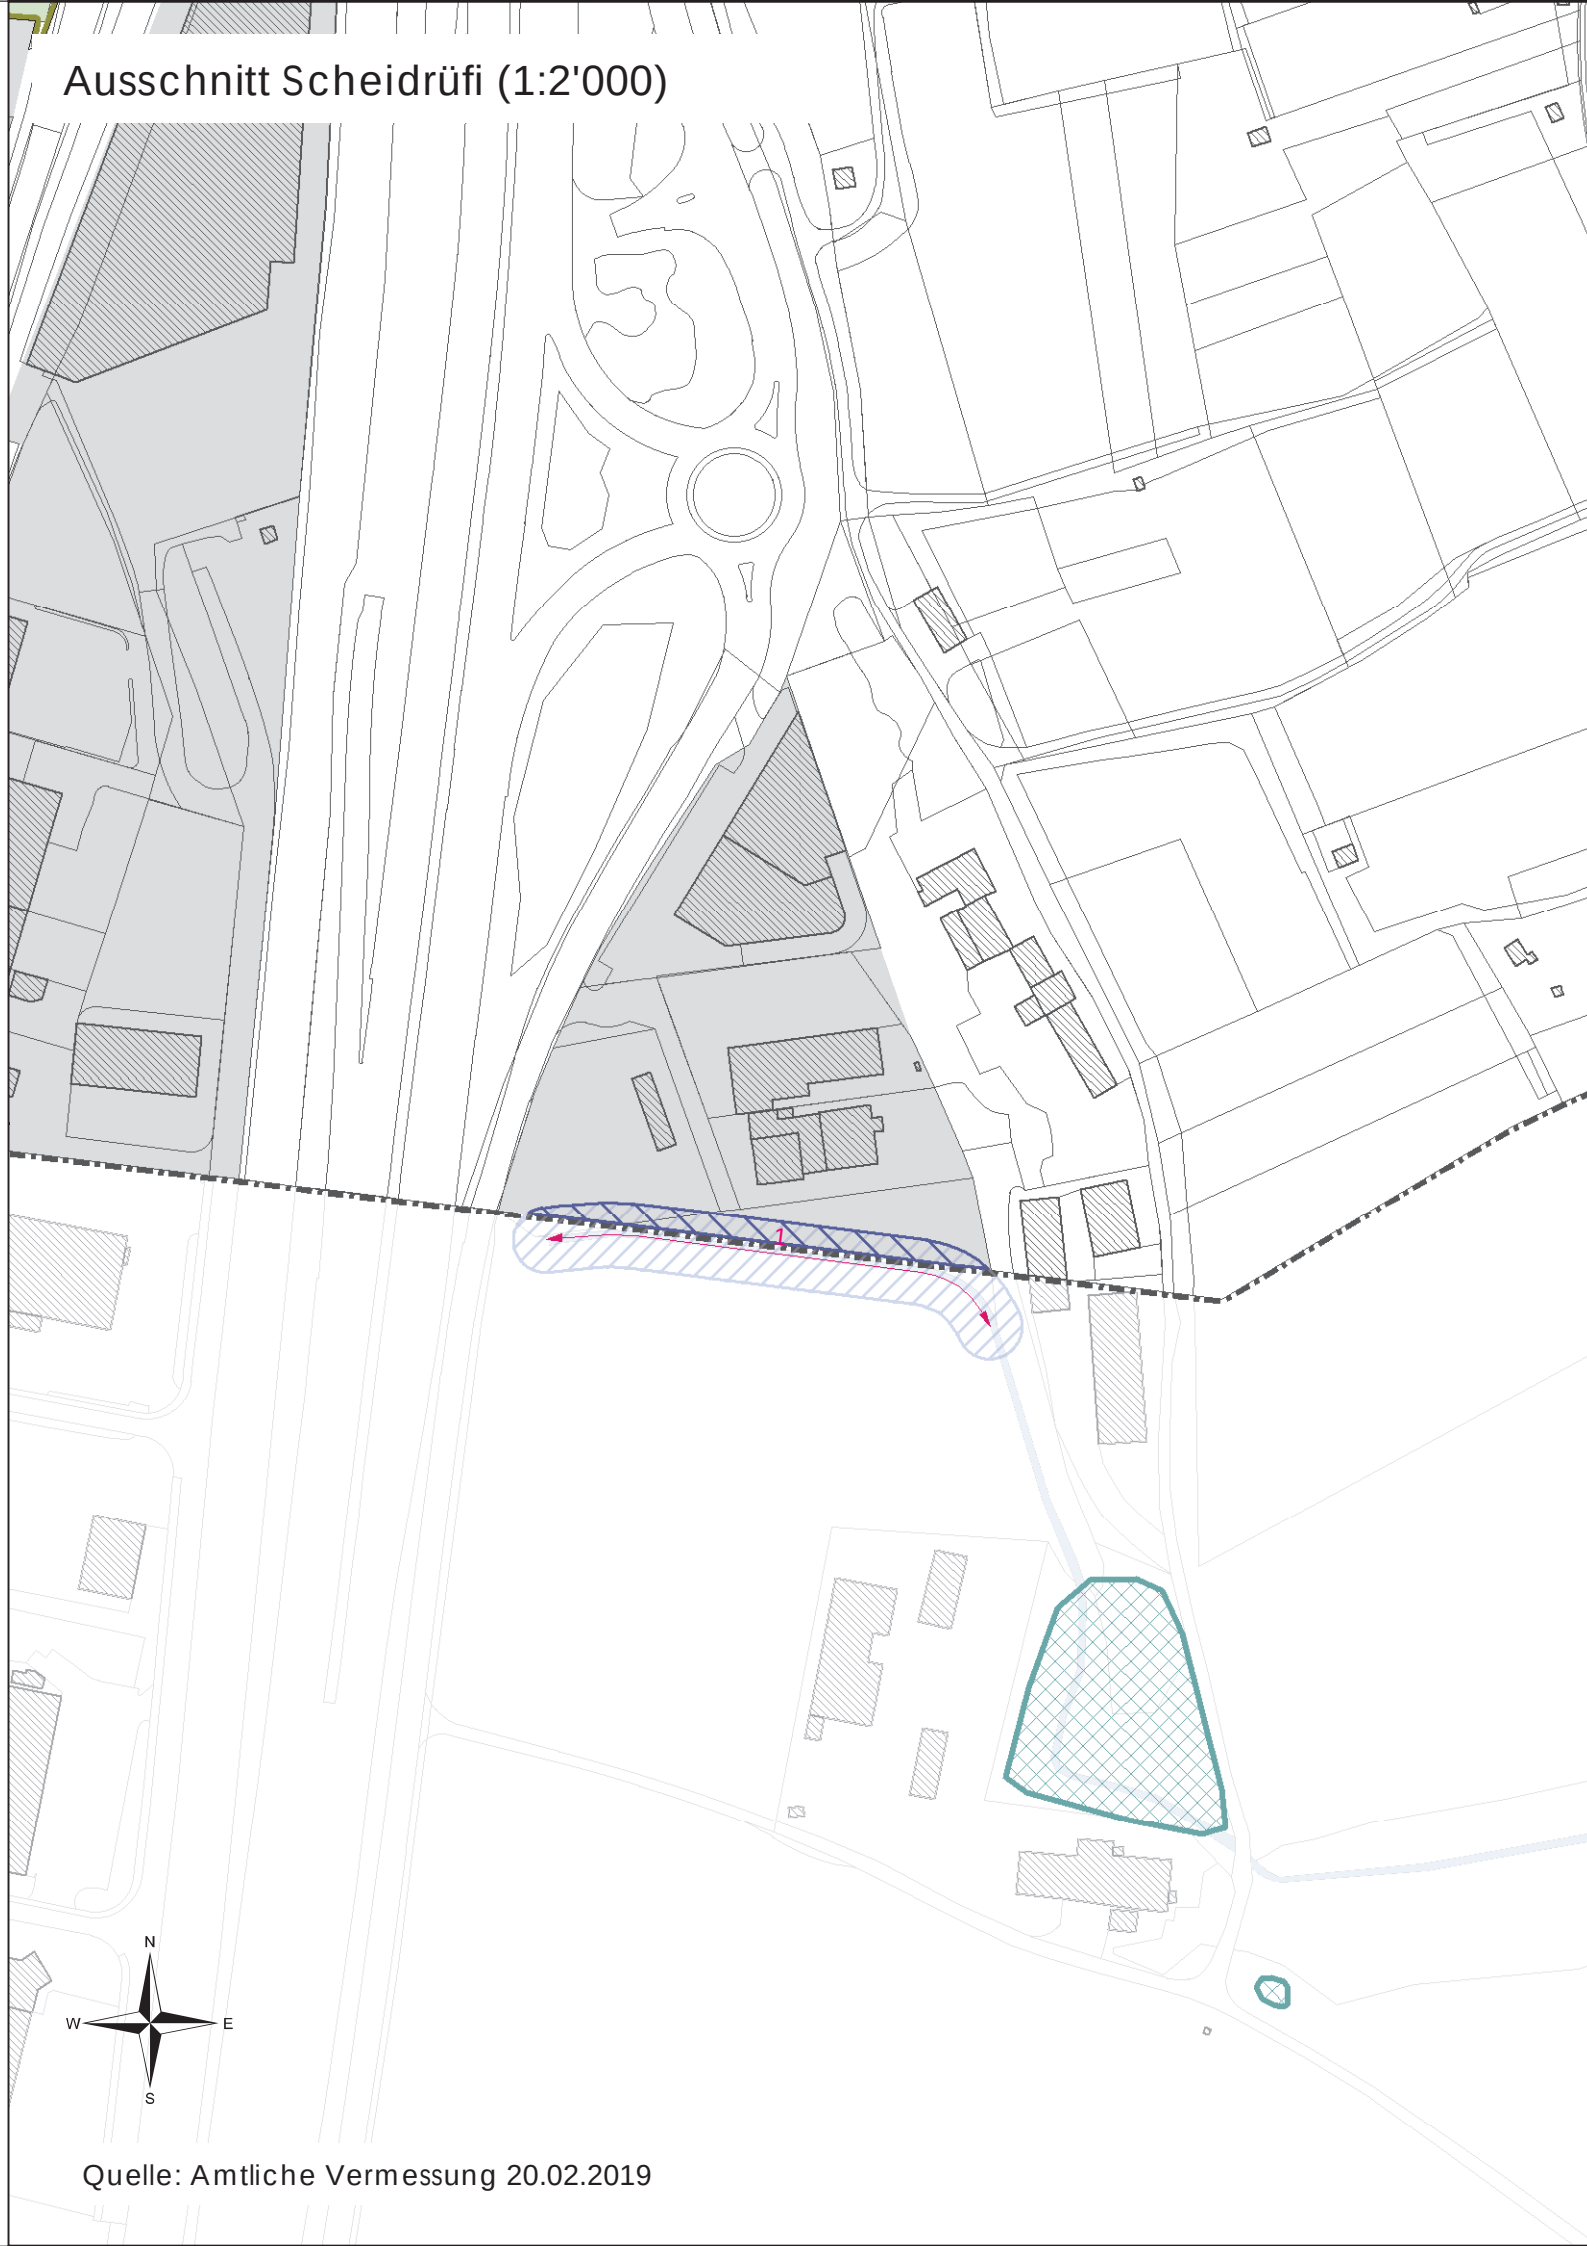

Ausschnitt Chessirüfi (1:2'000)

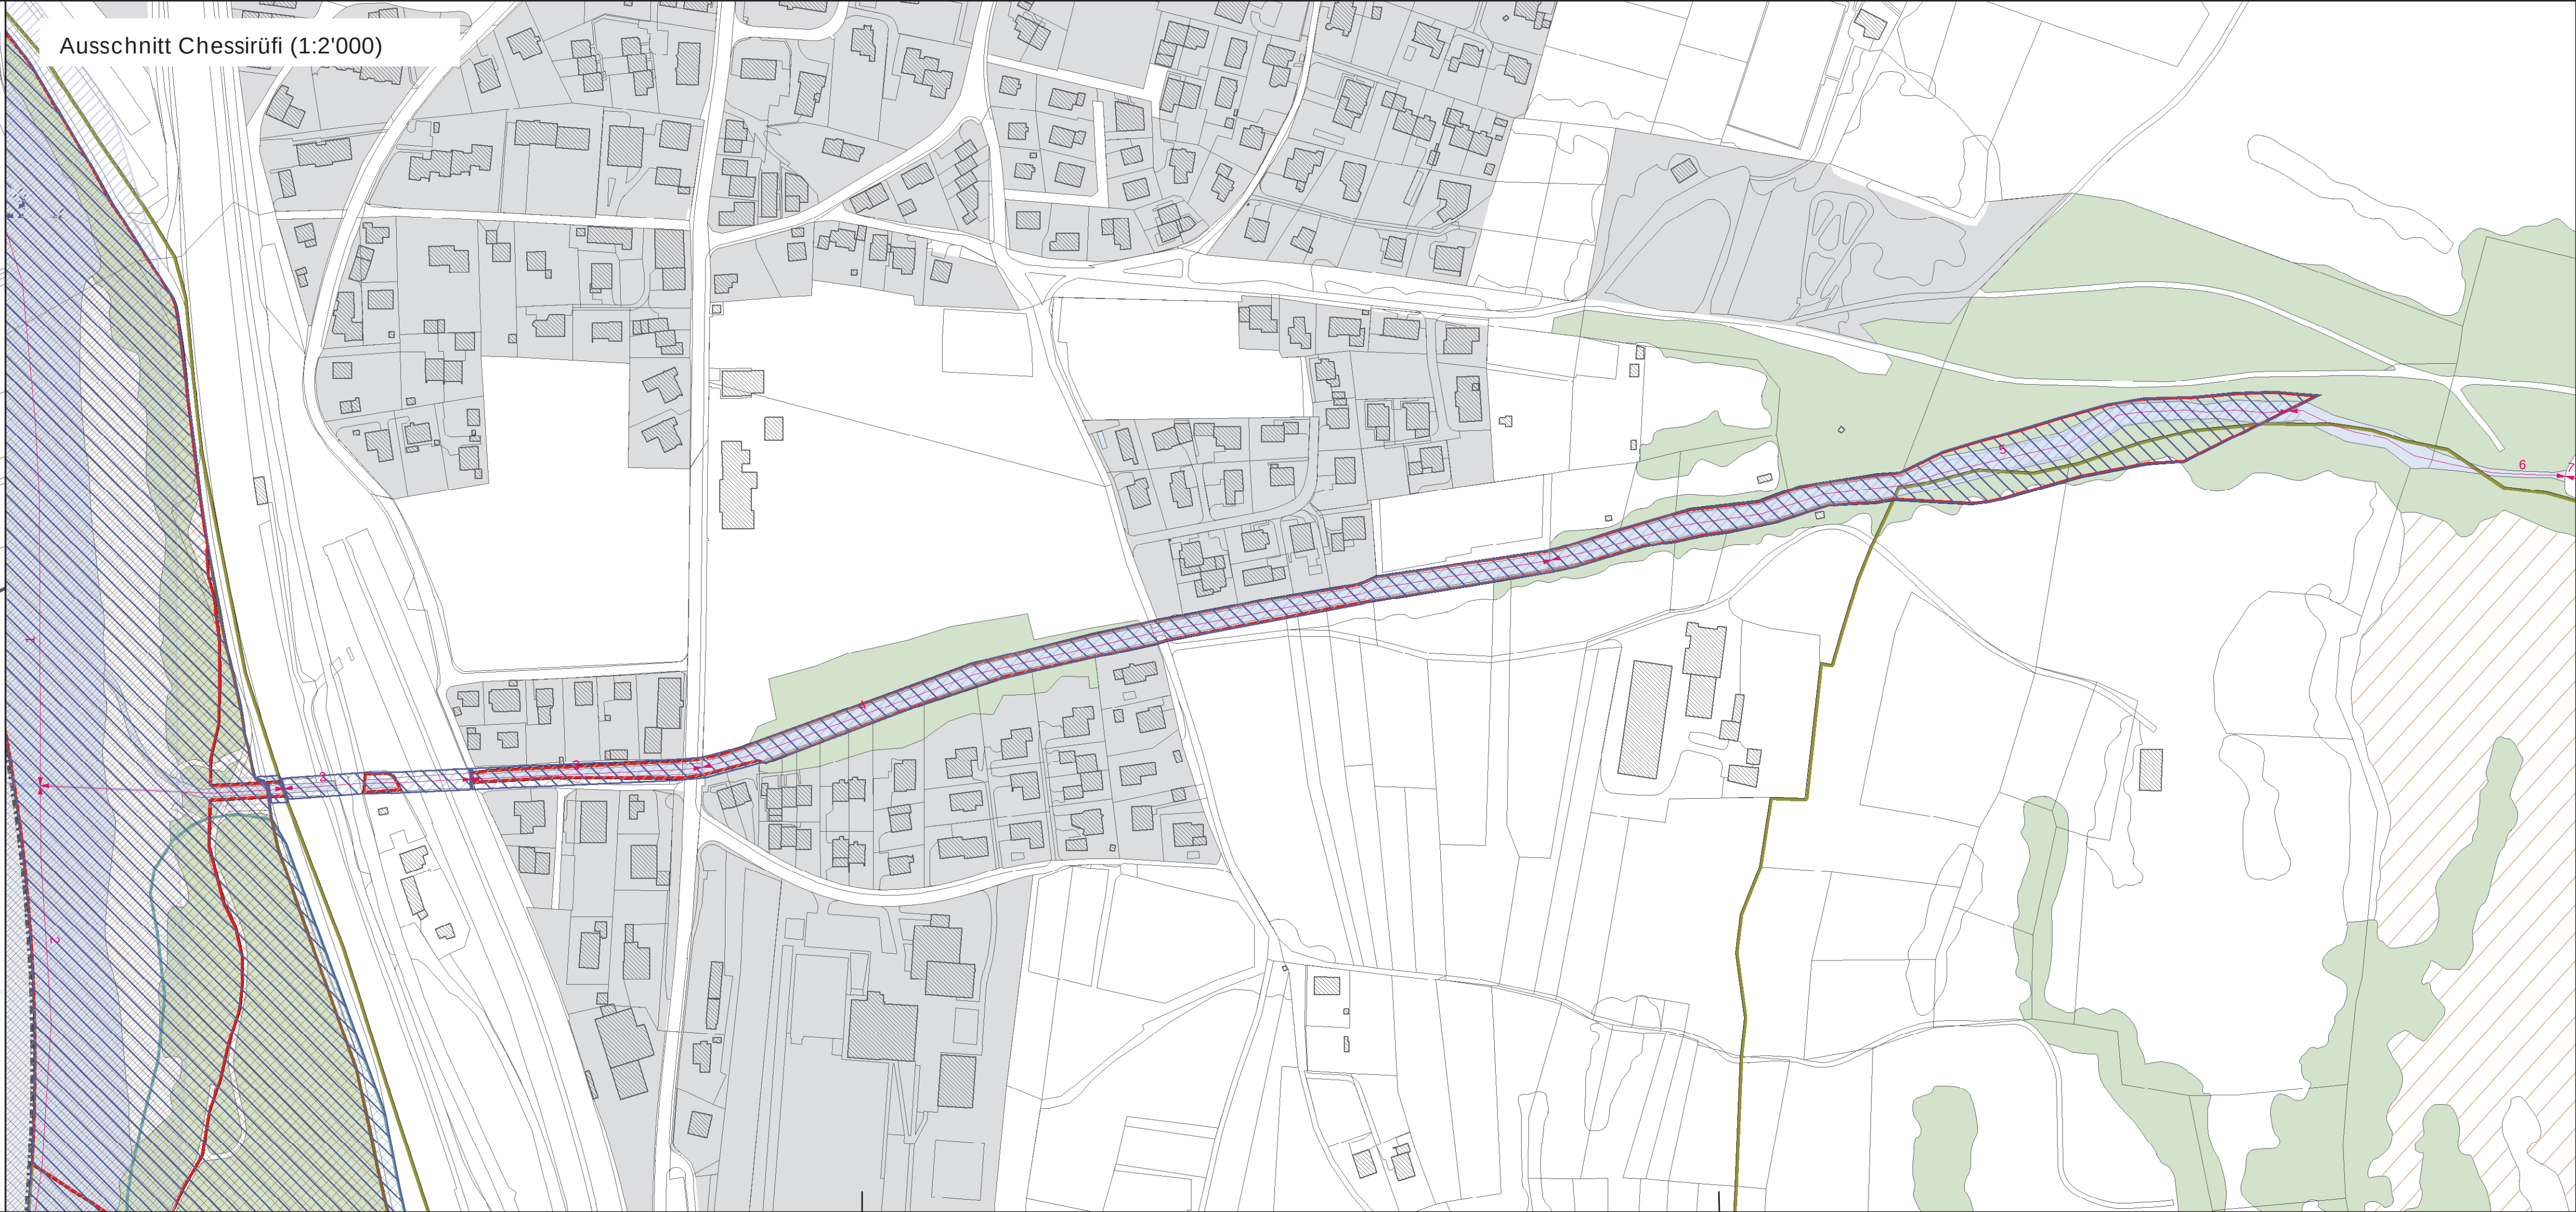

Gewässerraumausscheidung

- Gewässerraumzone
- Gewässerraum Ausgangslage (zentrisch ab Mittellinie)
- Gewässerachse mit Abschnittsnummer

Grundlagen

- Natur- und Landschaftsschutzzone
- Gefahrenzone 1
- Amphibienlaichgebiete von lokaler, regionaler oder nationaler Bedeutung
- Aueninventarobjekte von regionaler oder nationaler Bedeutung
- Sömmerungsflächen
- Bauzone
- Wald (gemäss Amtlicher Vermessung)



Quelle: Amtliche Vermessung 20.02.2019