




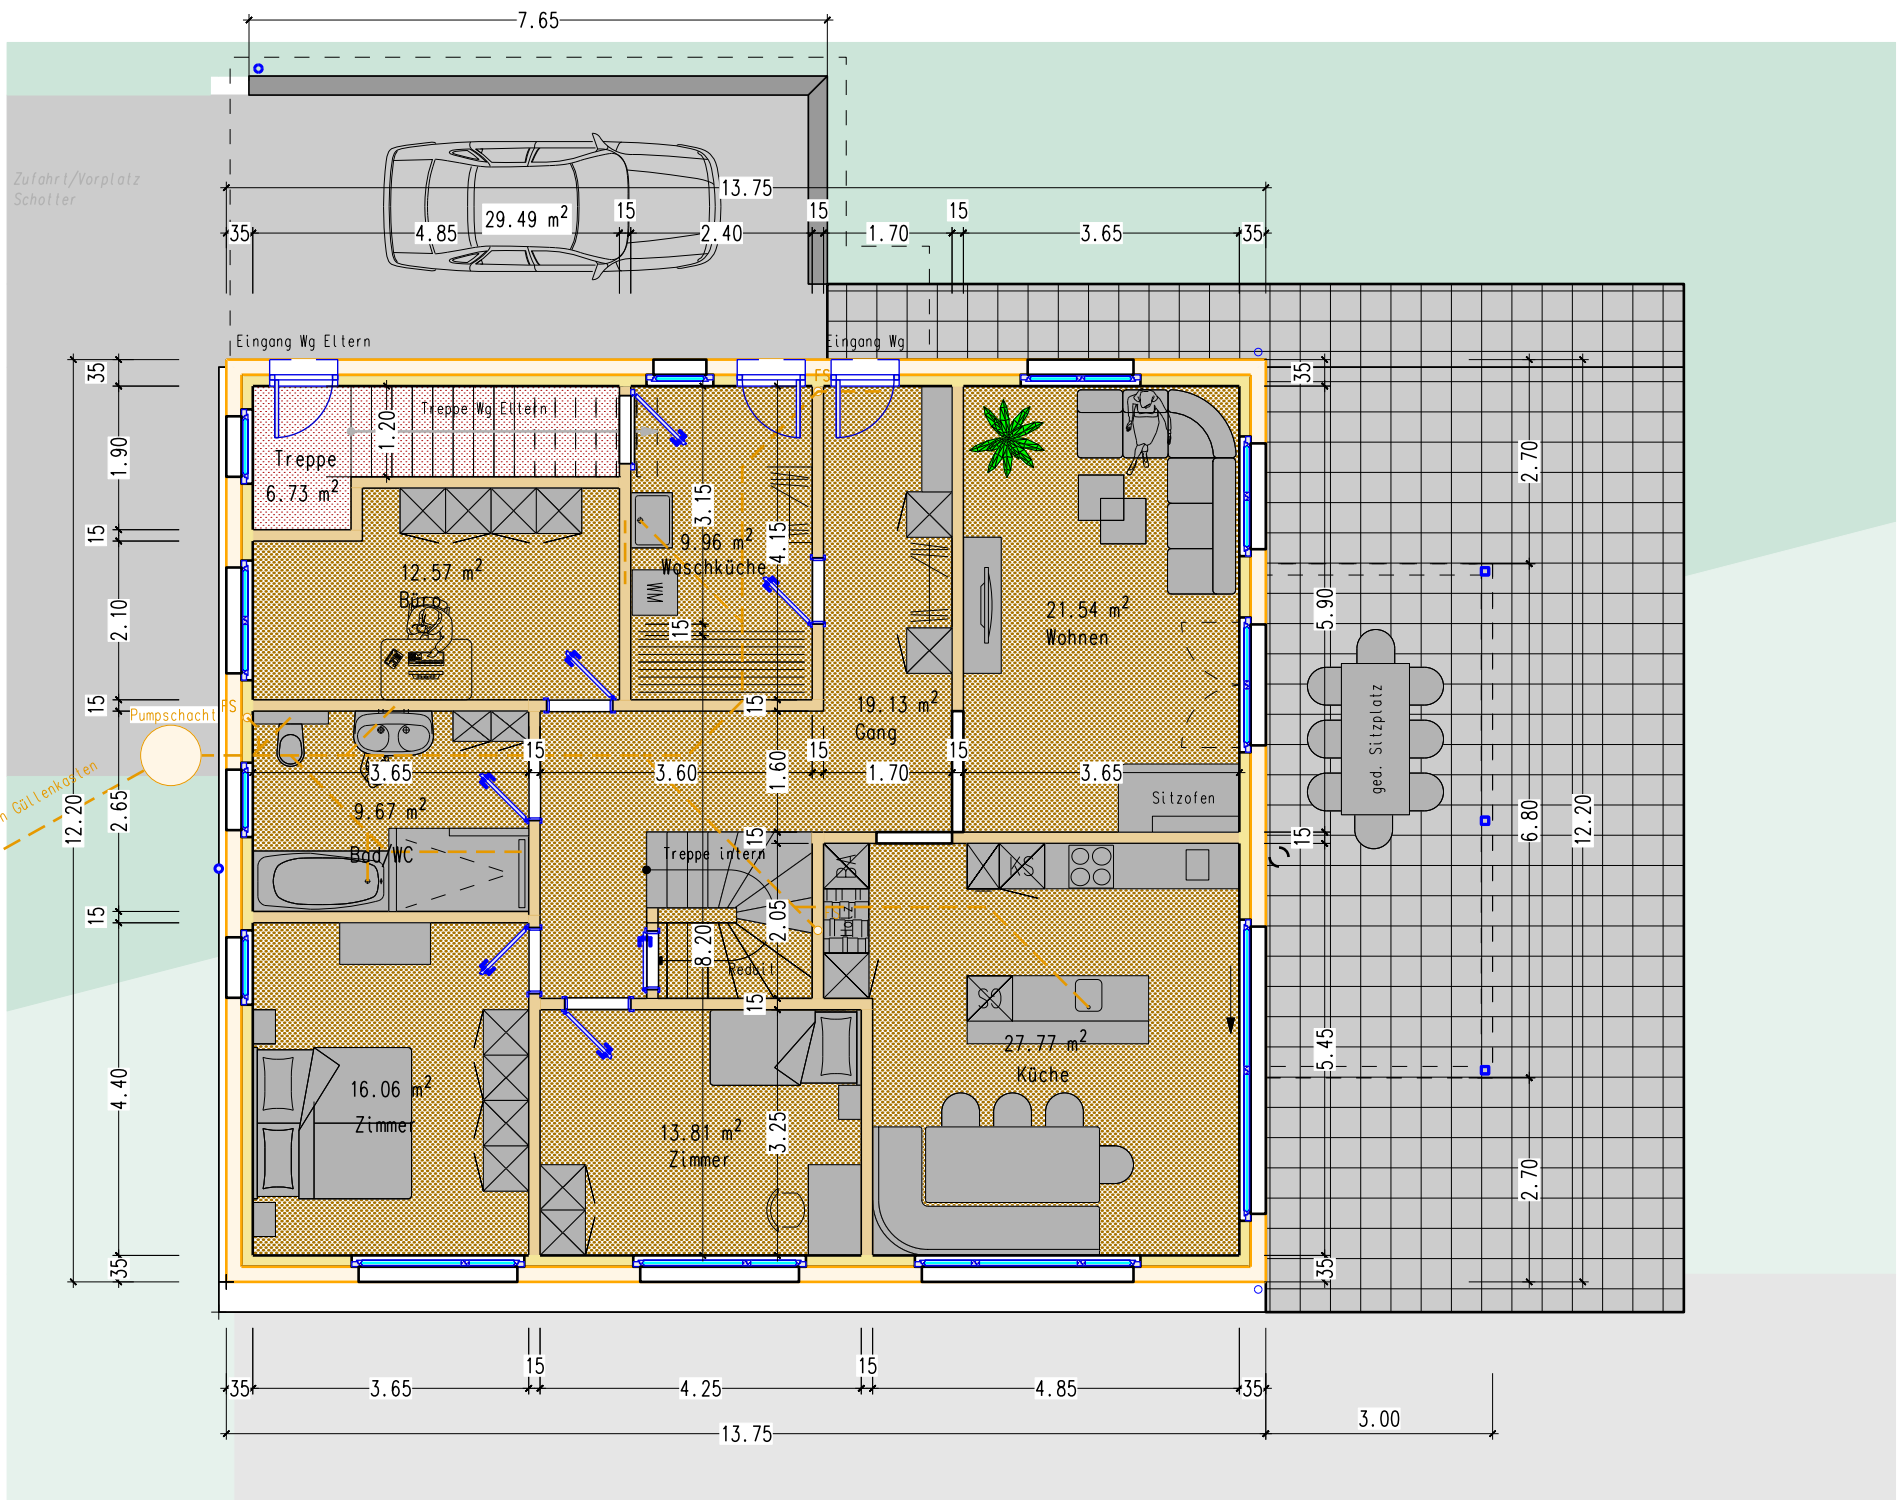


Grundriss Erdgeschoss 142.31 m² Bg Betriebsleiter 6.73 m²

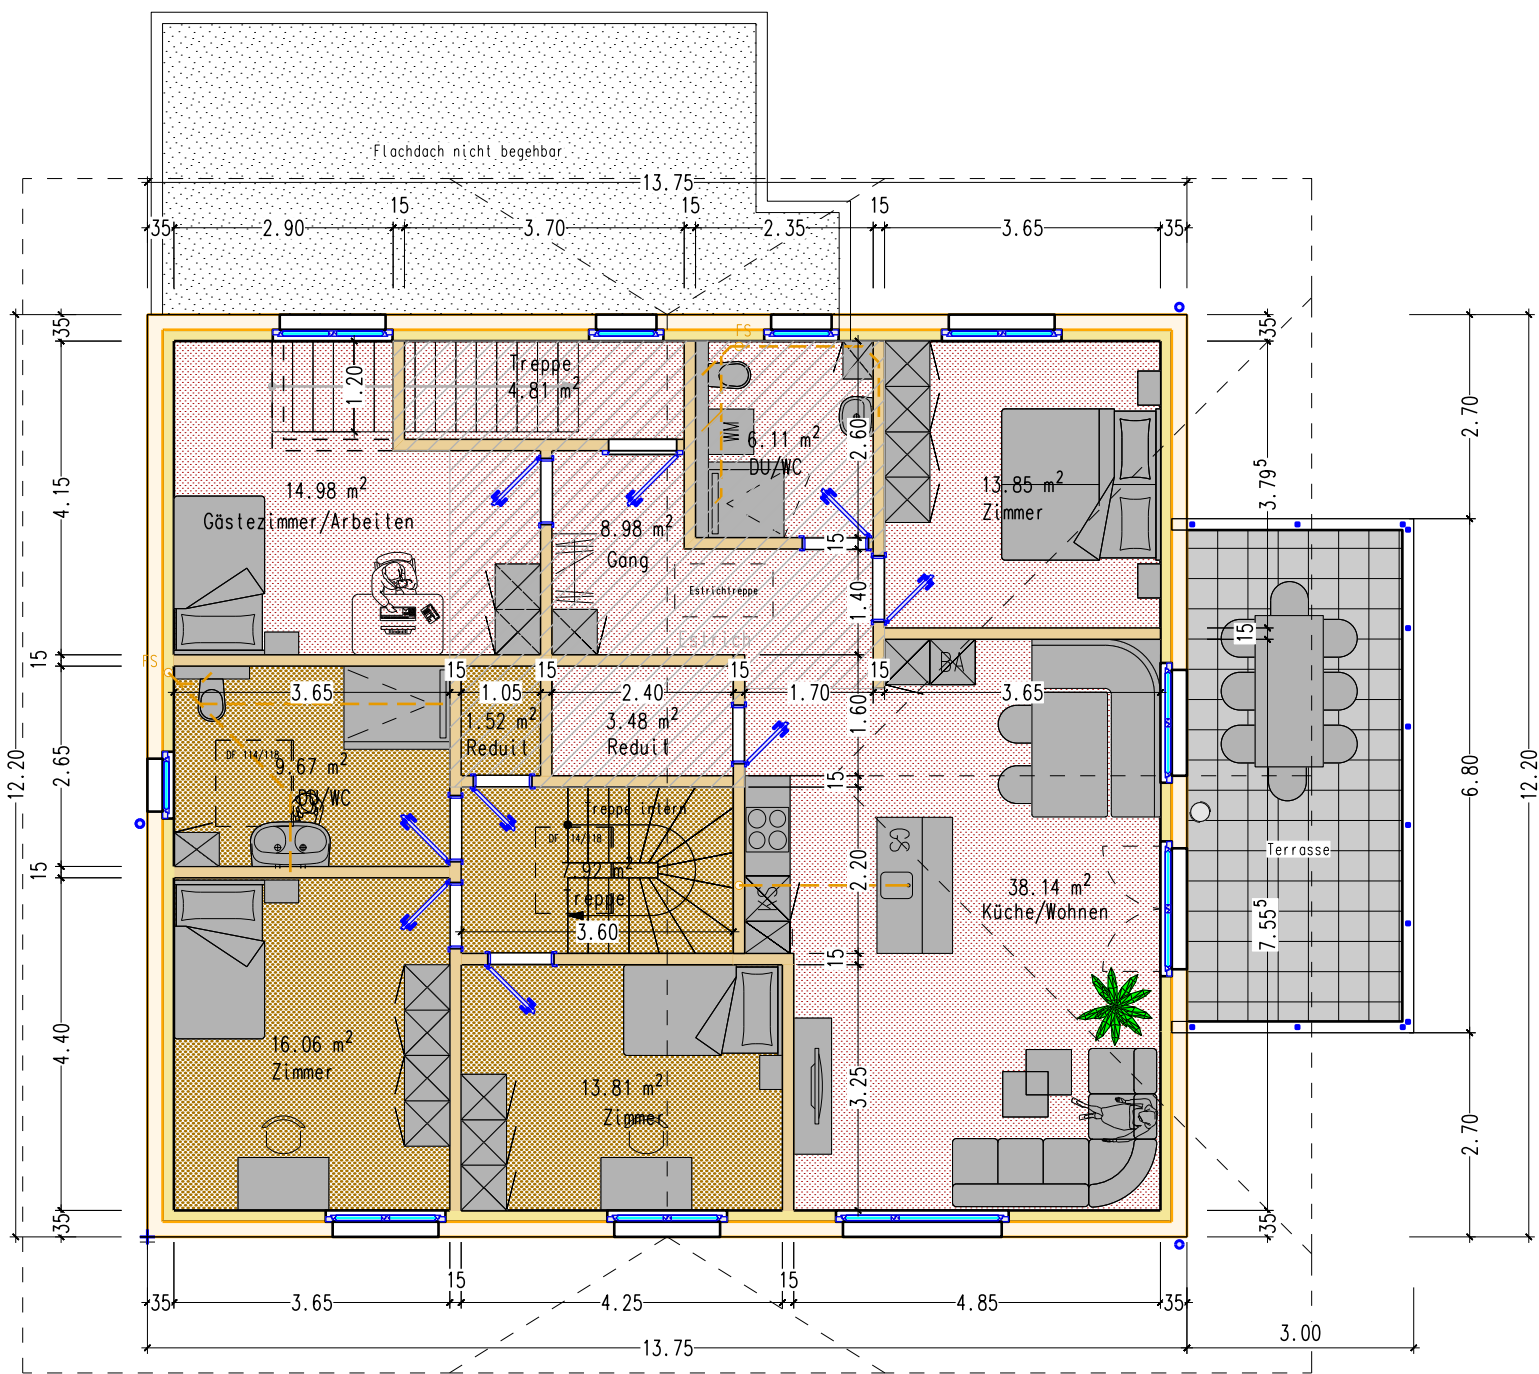

Grundriss Dachgeschoss 51.31 m² Bg Betriebsleiter 96.46 m² Bg Eltern

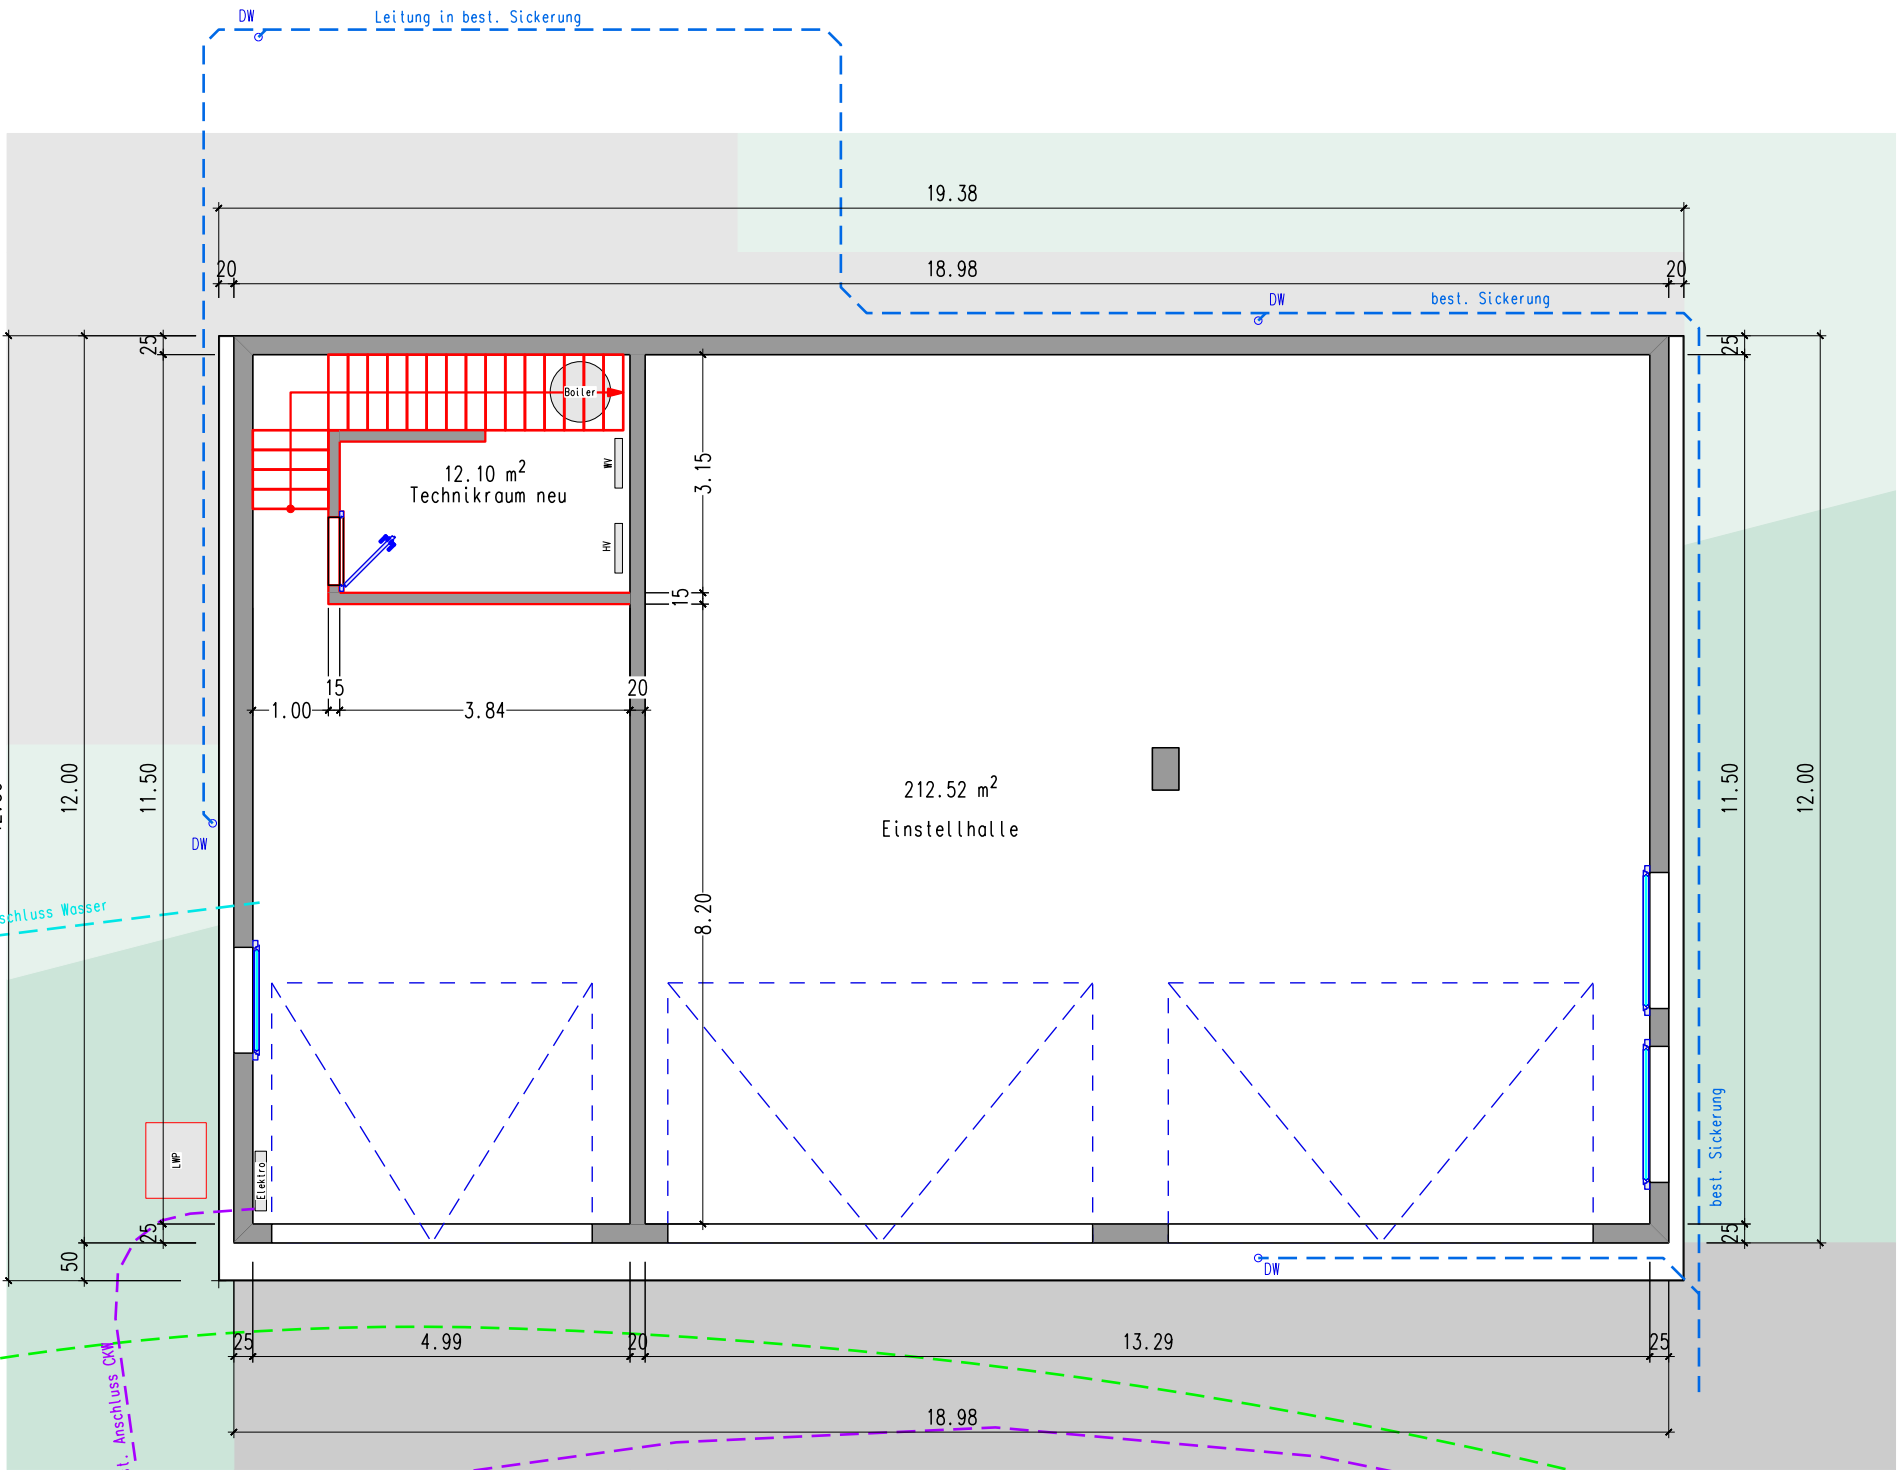

Grundriss best. Einstellhalle

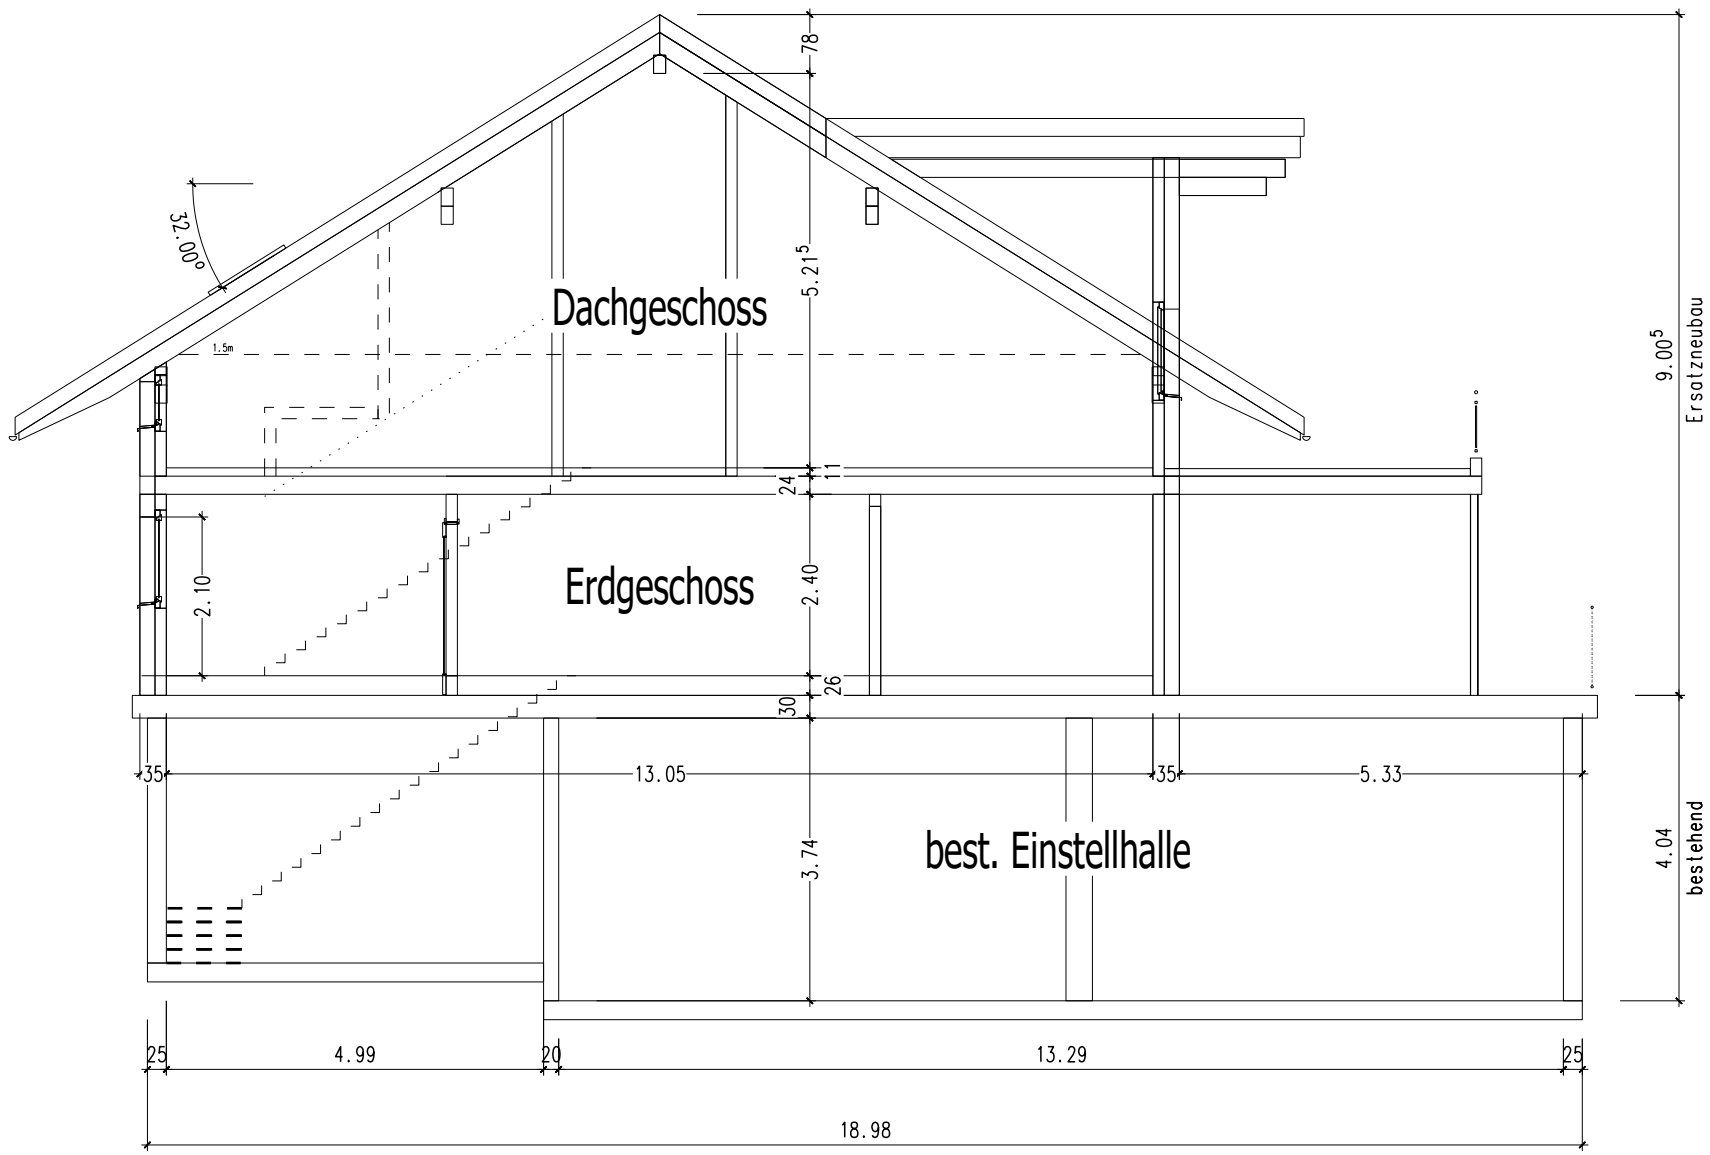

Schnitt



Axo Nord




Axo Ost


Bauherr/Grundeigentümer

Planverfasser:


Projektname		Ersatzneubau Wohnhaus		Schreiner Zimmermann Planer	
Strickegg 2		6182 Escholzmatz		31.03.2022	
Bauherr:		Schnider Konrad		Mst. 1:100	
Strickegg 2		6182 Escholzmatz		Grundrisse	
Projektnummer		21002			

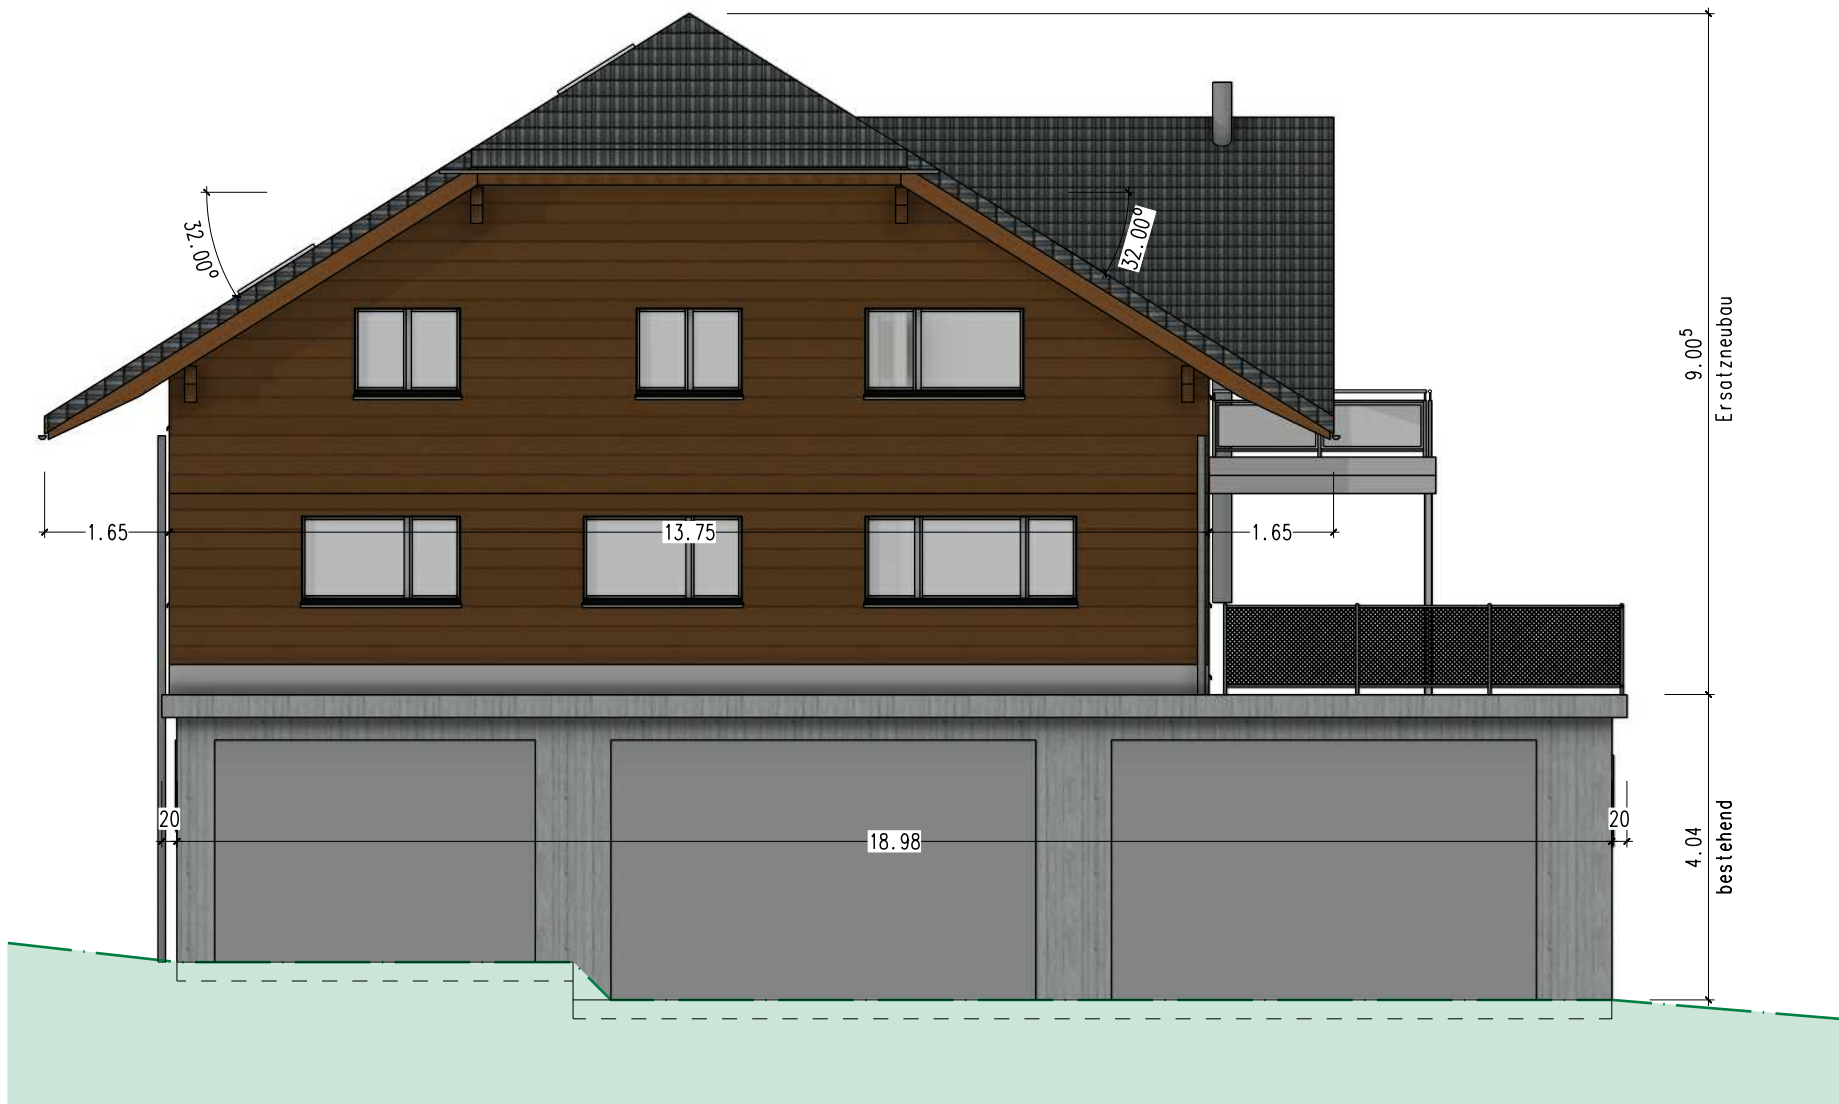


Fassade Nord-West

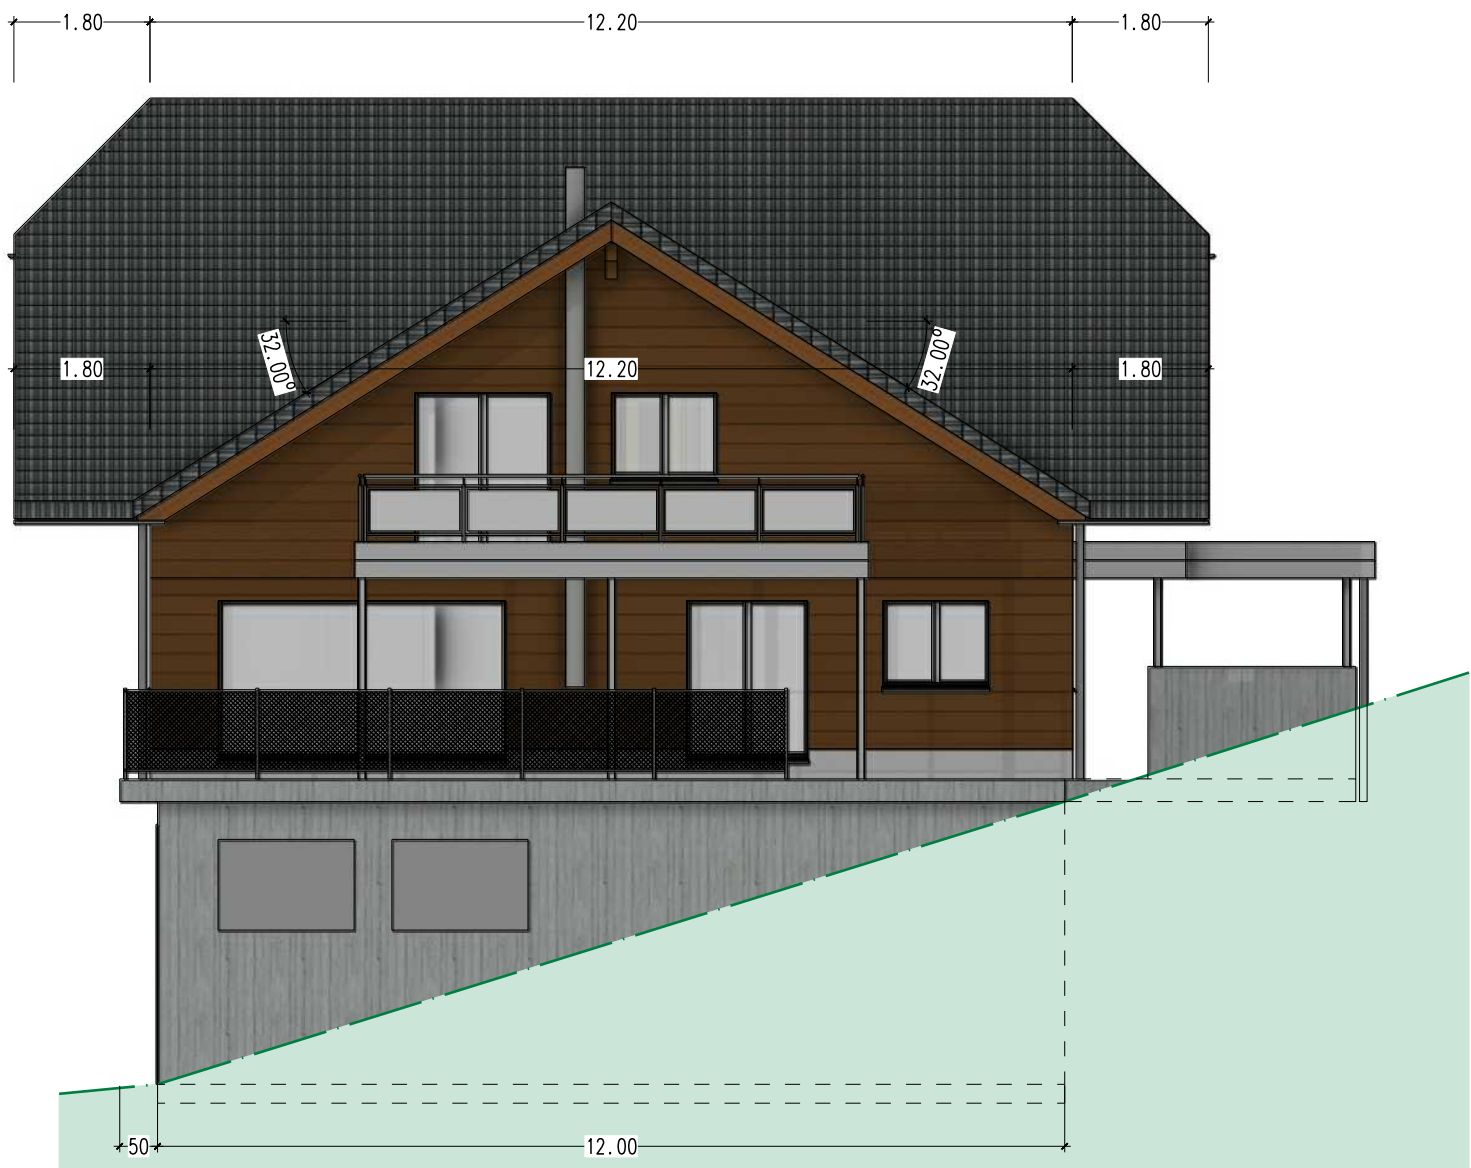

Fassade Süd-West

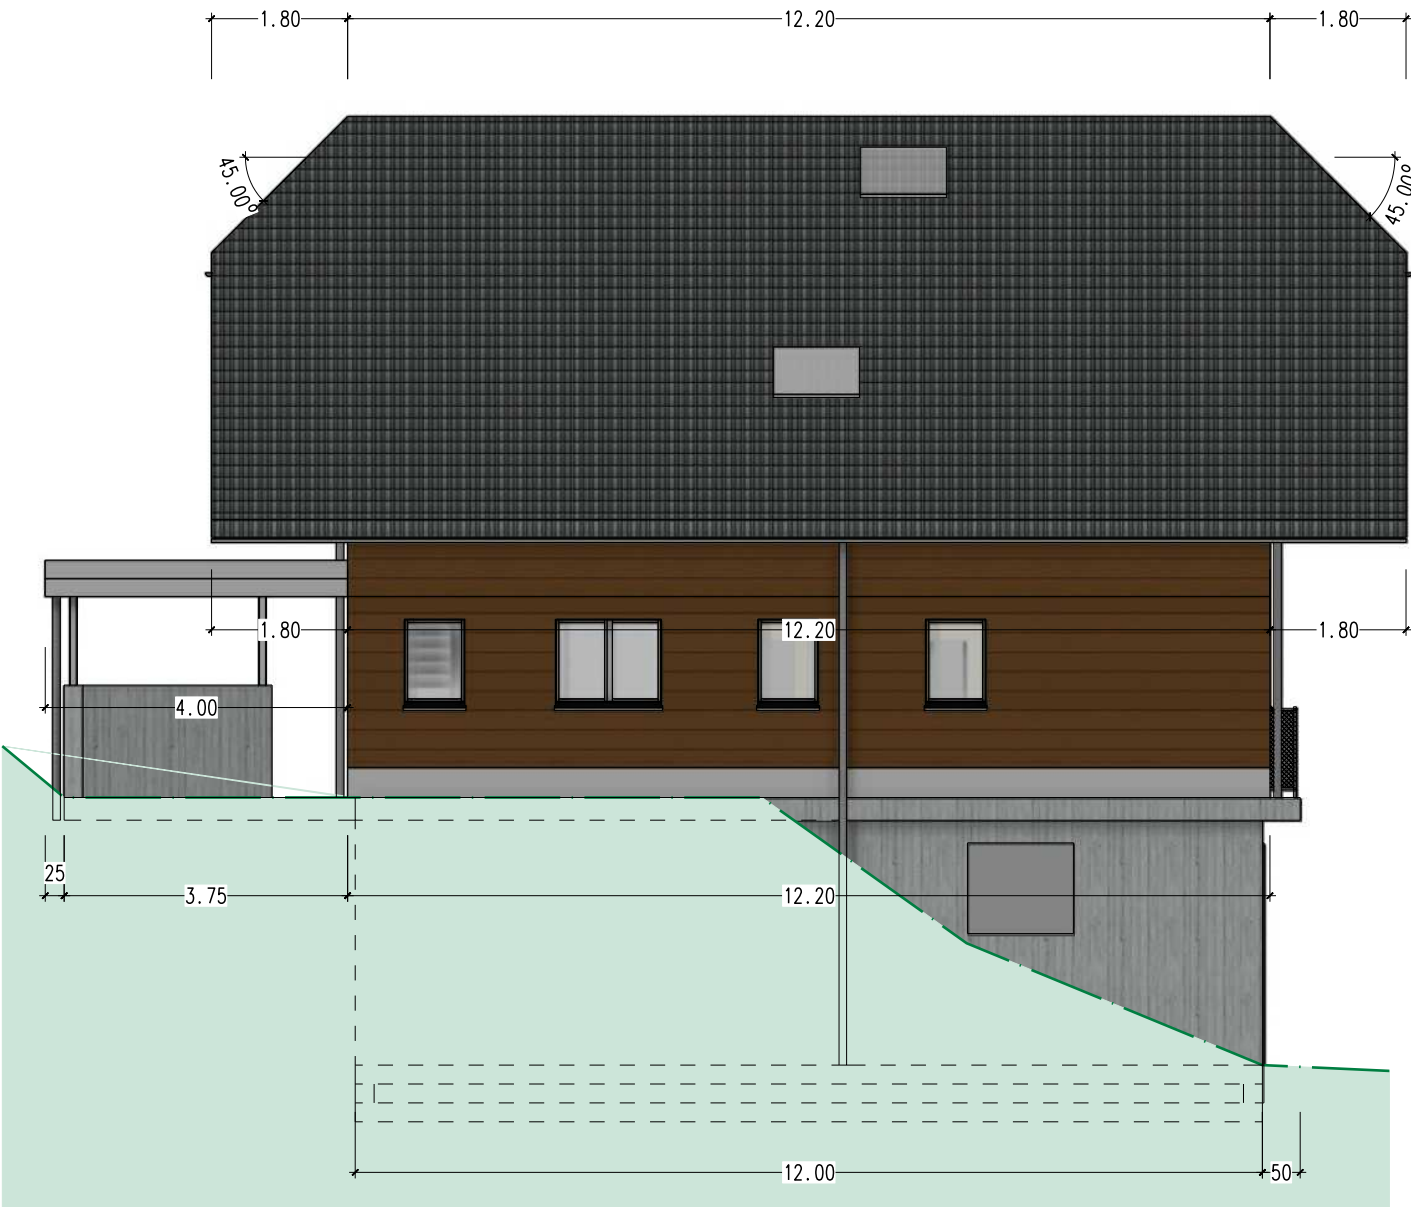

Fassade Nord-Ost

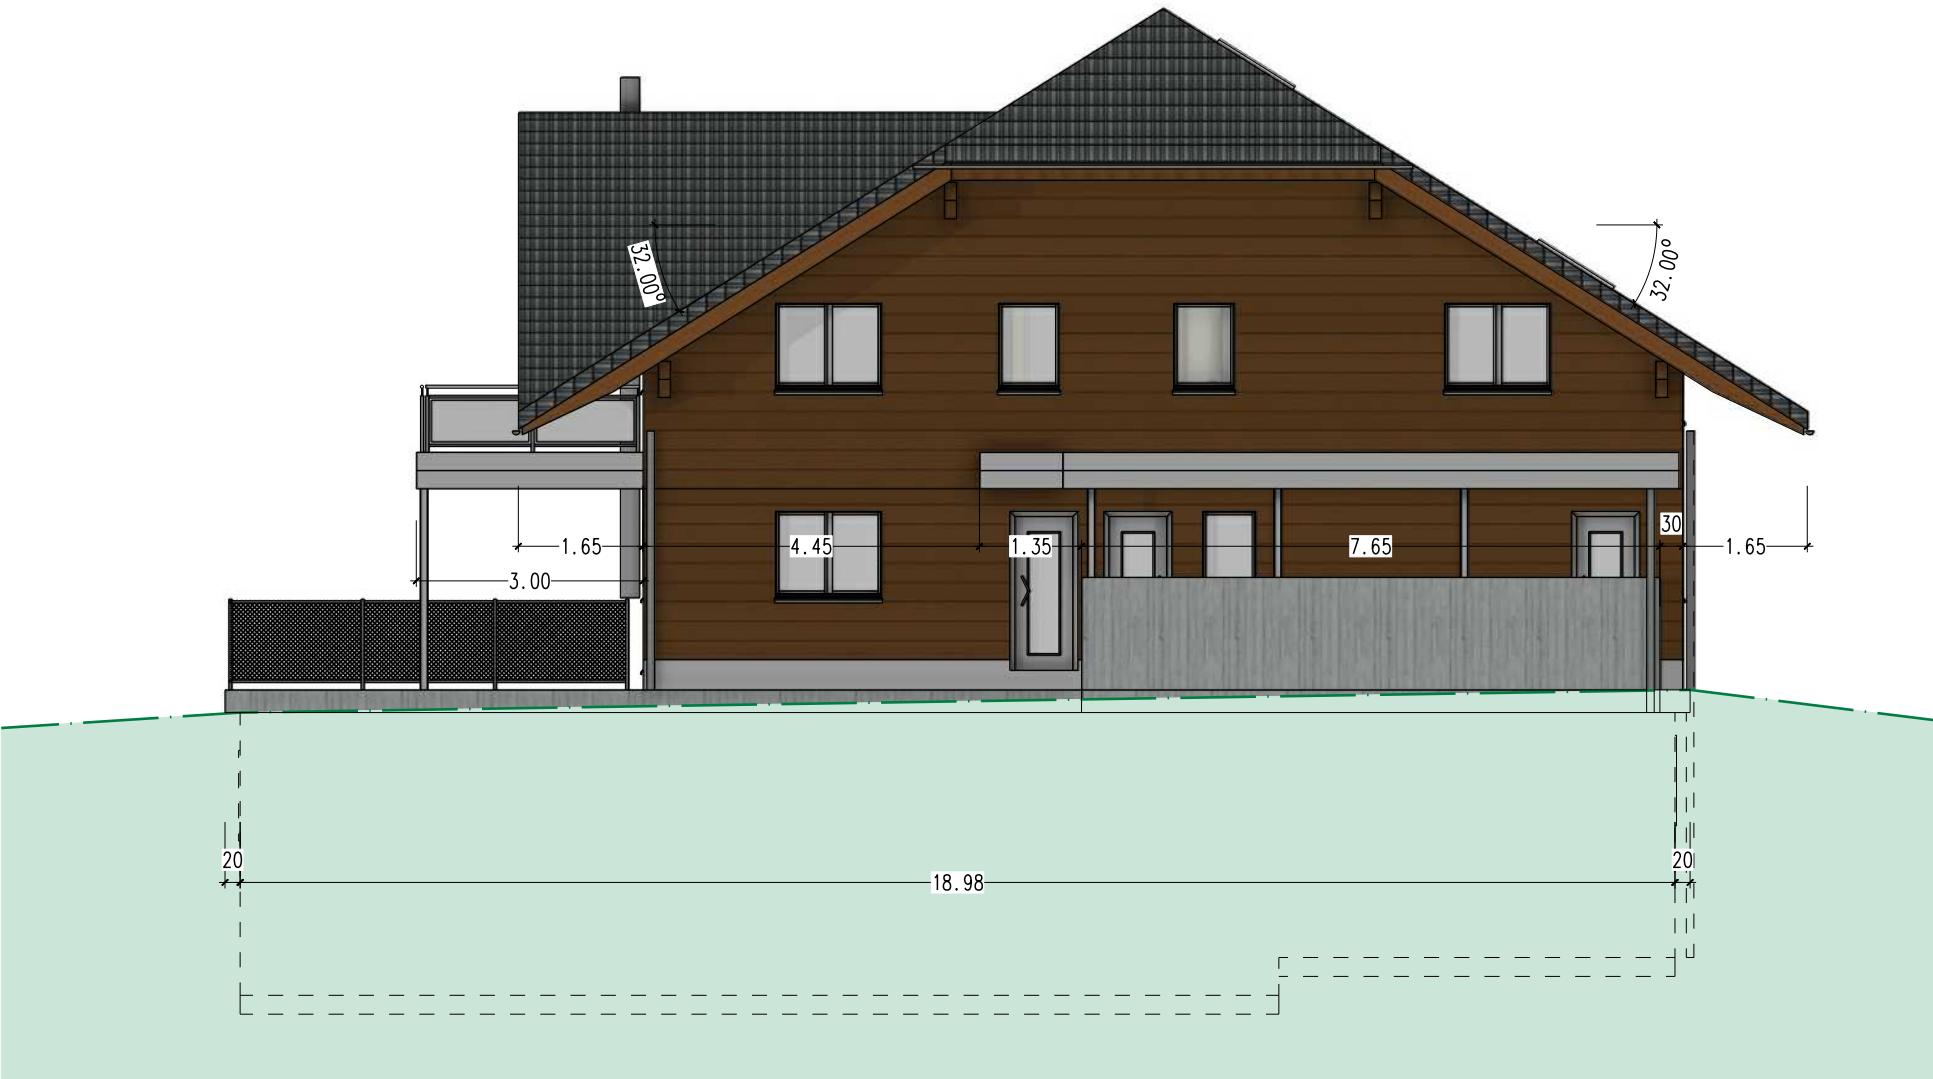

Fassade Süd-Ost



Axo West



Axo Süd

Abbruch
neu

Bauherr/Grundeigentümer

Planverfasser:

Schreiner
Zimmermann
Planer

steffenholz gmbh, Rotgut 6, 6192 Wiggan, Tel. 079 238 37 89, info@steffenholz.ch, www.steffenholz.ch, CHE-171.500.848 MWST			
Projektname	Ersatzneubau Wohnhaus Strickegg 2 6182 Escholz matt	GST-Nr.: 2054	steffenholz
Bauherr:	Schnider Konrad Strickegg 2 6182 Escholz matt	Projektnummer: 21002	Ansichten
Baueingabe		31.03.2022	Mst. 1:100