



Gemeinde Gais
Kanton Appenzell Ausserrhoden

Teilzonenplan Kehr Parz. Nr. 284, 285

Geringfügige Änderung

Auf die Abstimmung wird in Anwendung von Art. 51 EG RPG verzichtet.

M 1:1000

Vom Gemeinderat erlassen am: 05. Juli 2001

Der Gemeindepräsident:

Der Gemeindeschreiber:



Öffentliche Auflage: 08. August bis 07. September 2001

Vom Regierungsrat des Kantons Appenzell Ausserrhoden genehmigt am: 30. Okt. 2001

Der Ratsschreiber:


Plandatum: 27.05.2001

Plannummer: 16.1-09 / 001

Rechtskräftige Zonenabgrenzung (Hinweise)



Zonenplanänderung (Festlegungen)

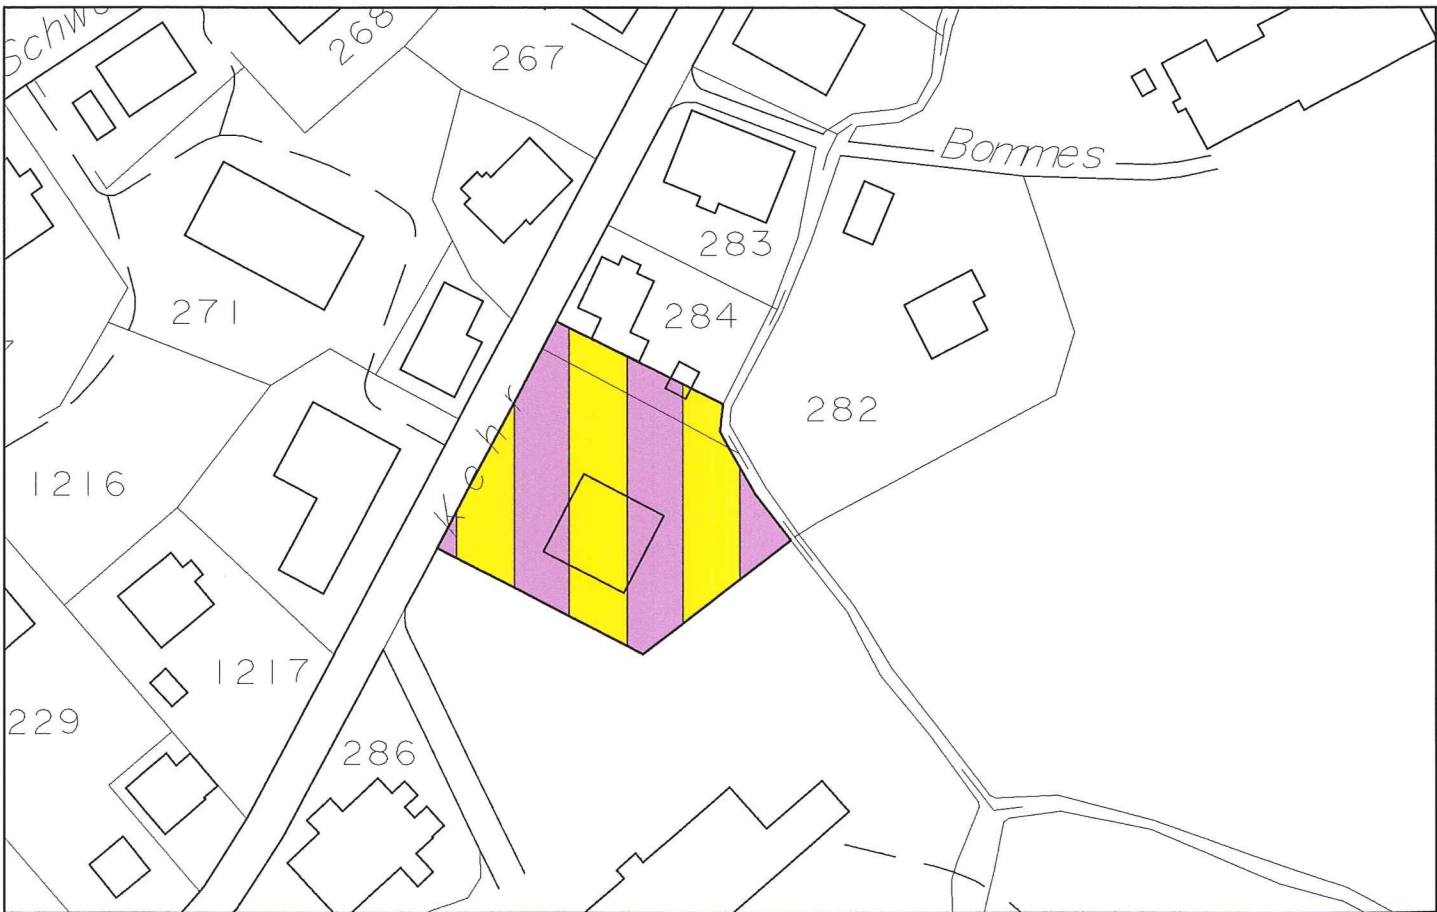

Legende

Festlegungen



WG2

Wohn- und Gewerbezone

2 Vollgeschosse

Hinweise



W2

Wohnzone

1 Vollgeschoss



WG2

Wohn- und Gewerbezone

2 Vollgeschosse



WG3

Wohn- und Gewerbezone

3 Vollgeschosse



GR

Grünzone




Oe

Zone für öffentliche Bauten und Anlagen



L

Landwirtschaftszone

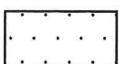


LV

Landwirtschaftliches Vorranggebiet



ÜG

Übriges Gemeindegebiet

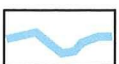

Gewässer