


Limite de propriété

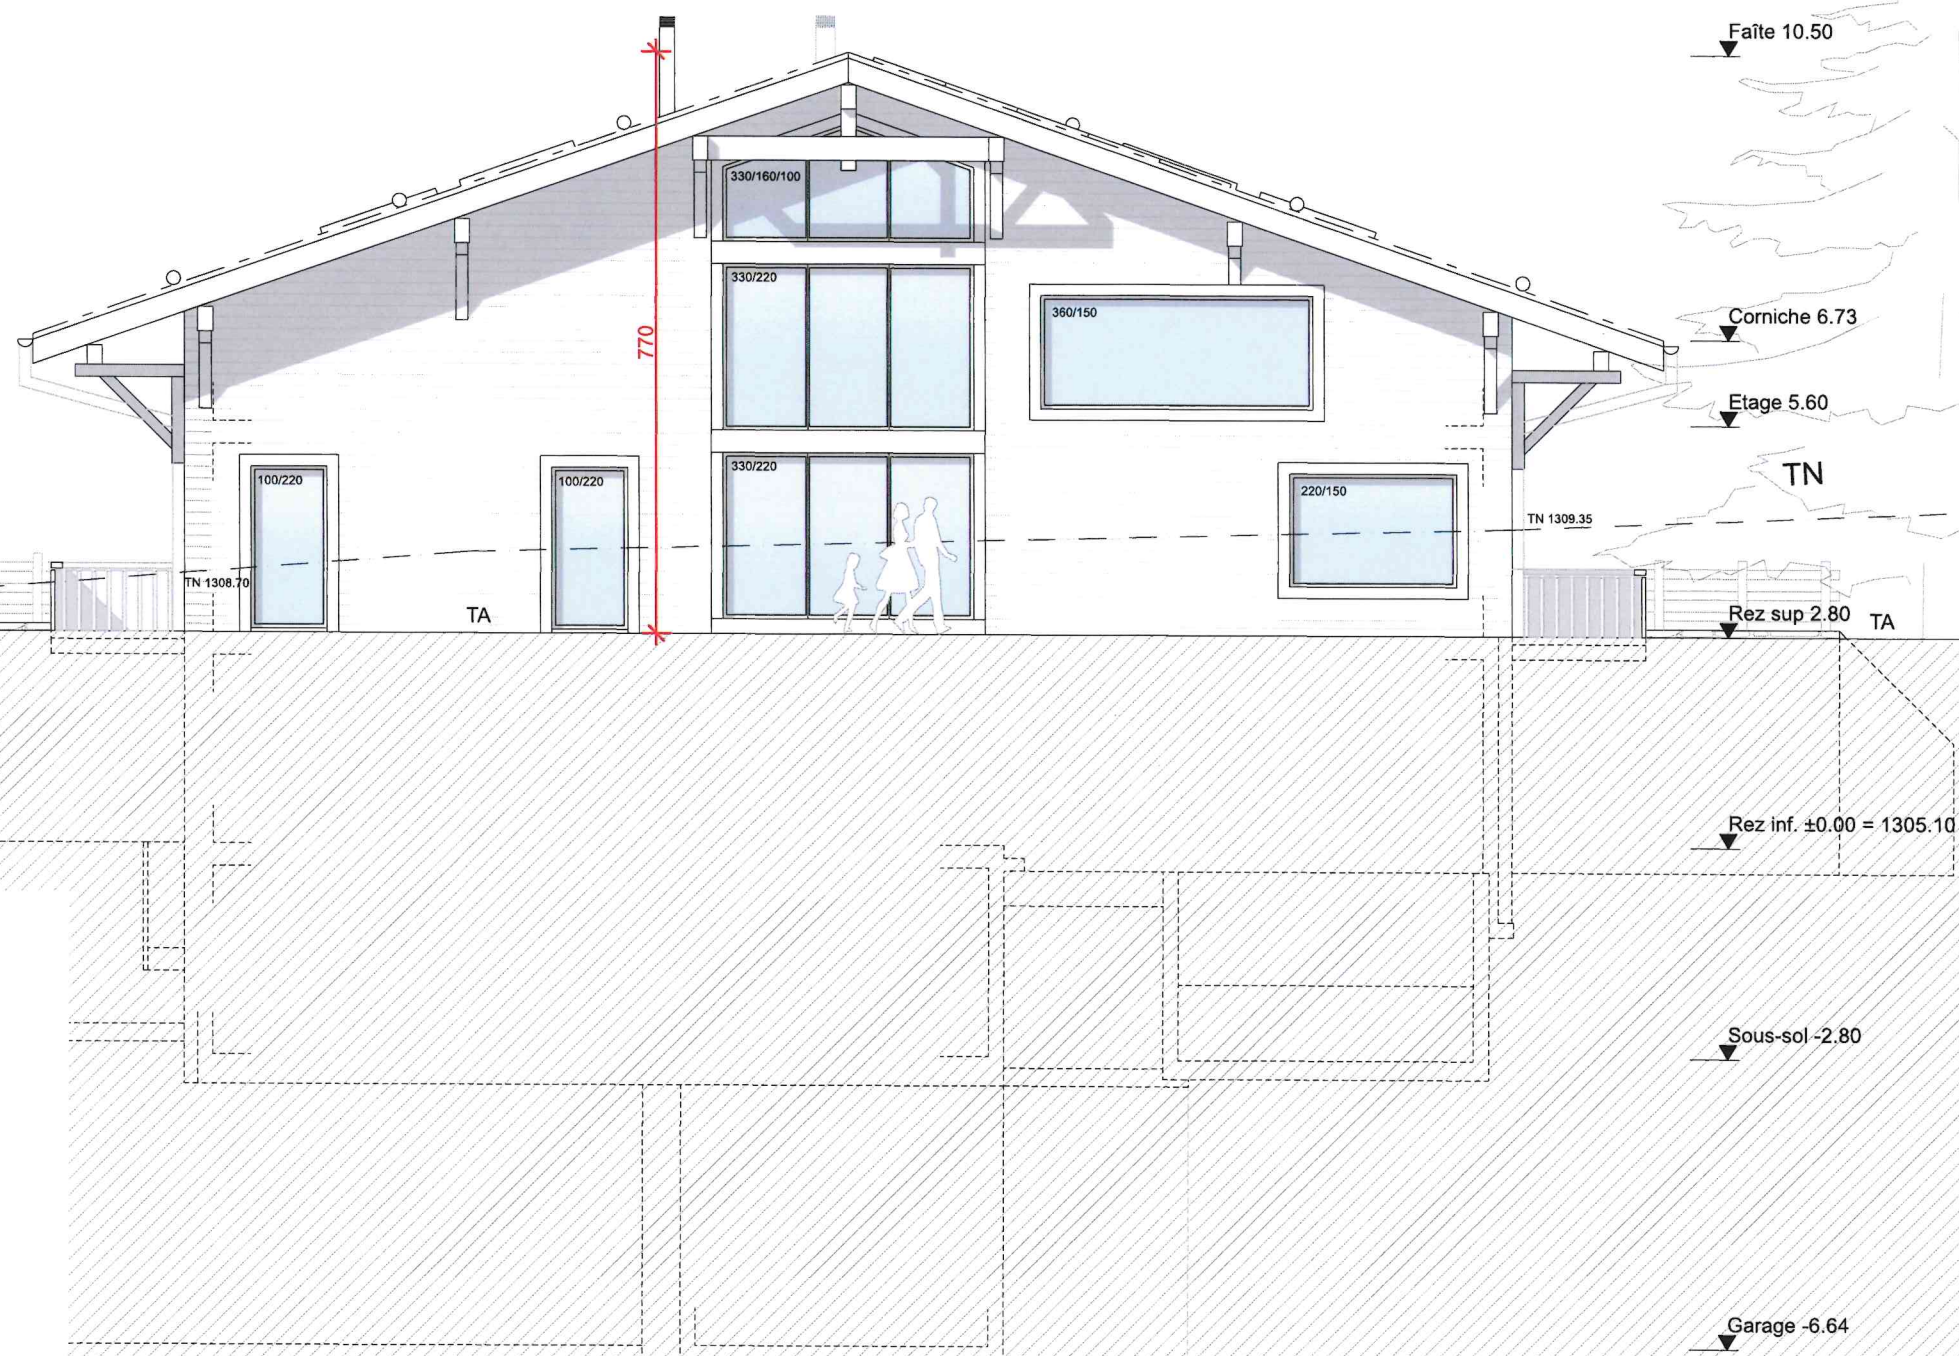

La propriétaire :

[Signature]

Le promettant acquéreur :

[Signature]

L'architecte :

[Signature]

DIFACO

ENTREPRISE GÉNÉRALE • ARCHITECTURE
CONSTRUCTION • MAÇONNERIE
RÉNOVATION • TRANSFORMATION
LOCATION • VENTE

Route Royale 12 1865 Les Diablerets
T +41 (0) 24 492 38 12 F +41 (0) 24 492 14 86
info@difaco.ch www.difaco.ch

Construction d'un chalet en résidence principale avec garage enterré et piscine intérieure

15.05.2023

Propriété de Mme Ott Ducry Alexandra

Promettant acquéreur : M. Ainsworth Kjerulf

Dess : ac

1865 Les Diablerets

Parcelle No 4699

Enquête

Façade Nord-Est

Ech.: 1/100