


Neu Abbruch Bestand

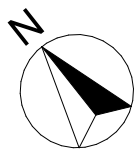


Der Bauherr und Grundeigentümer:

Der Architekt:



Südostfassade EFH

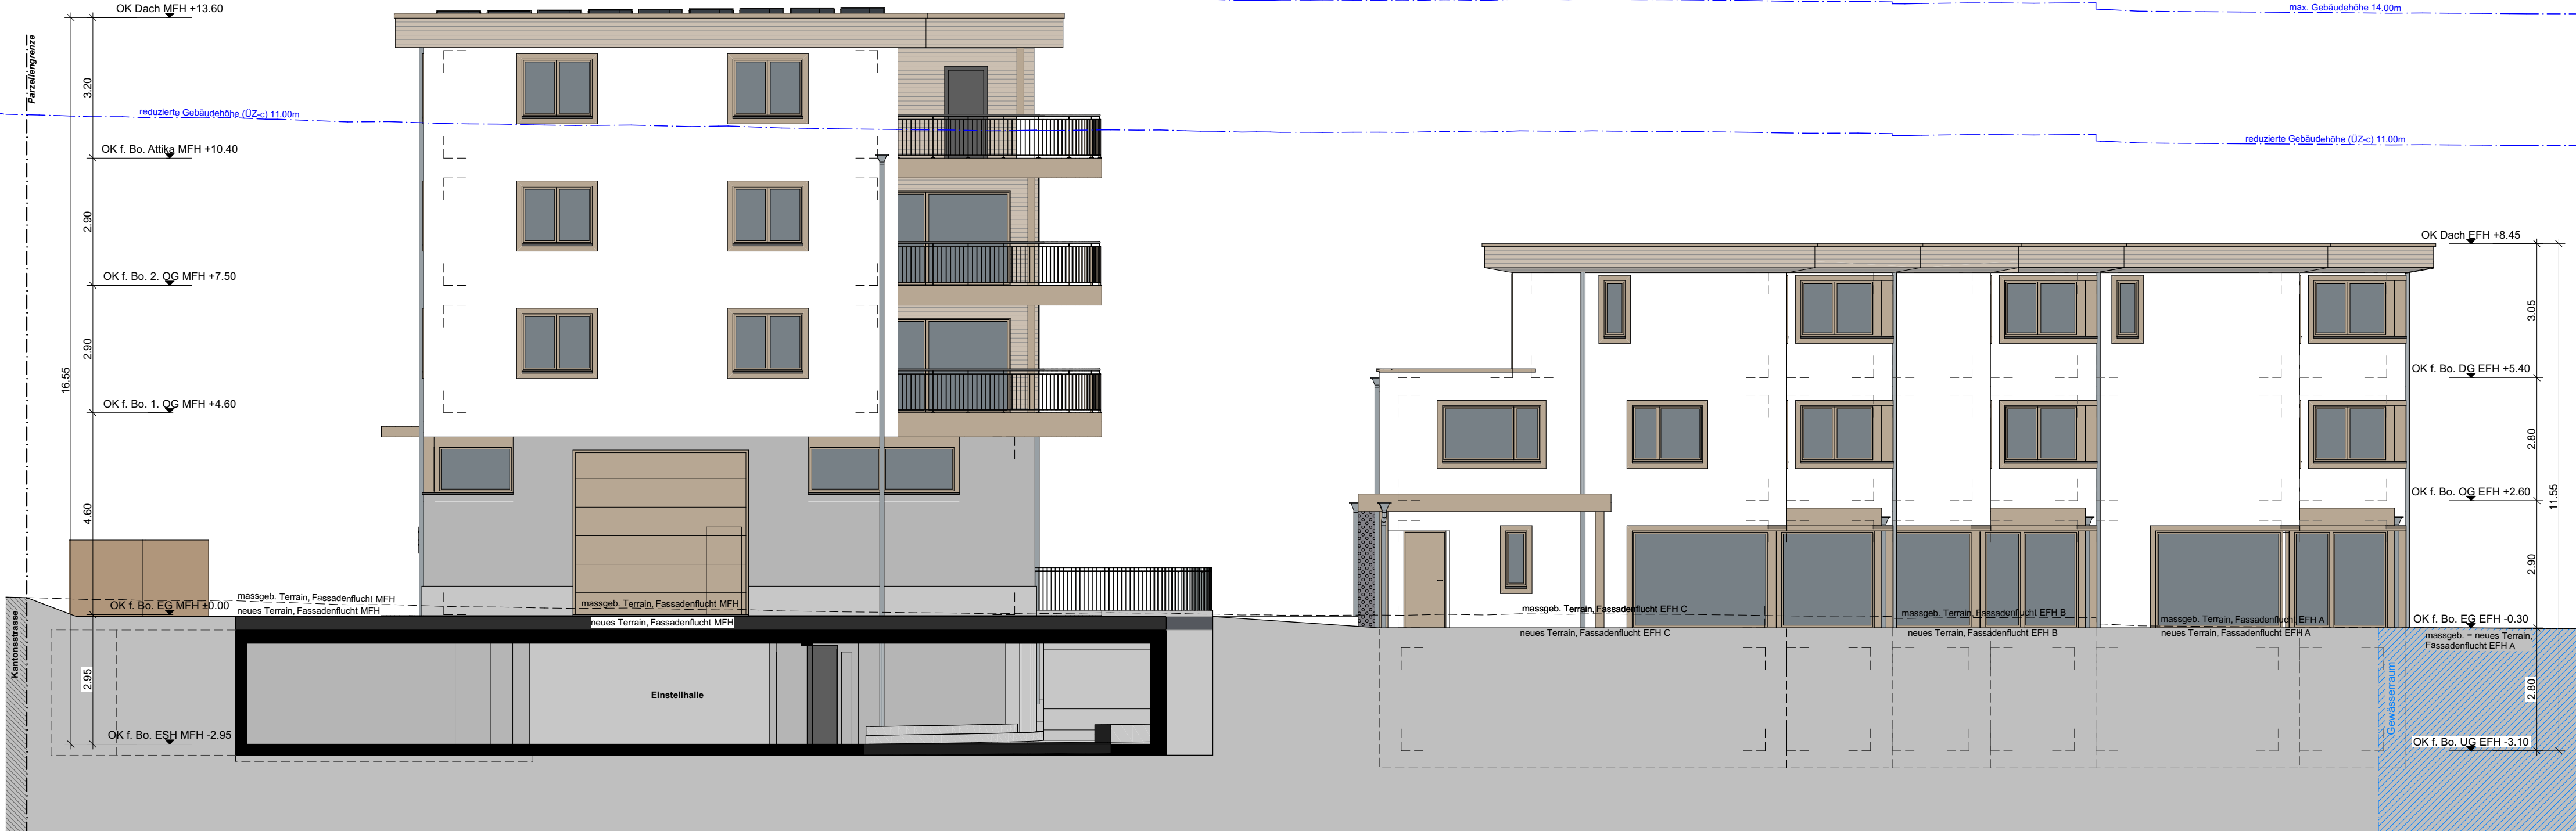


Südwestfassade




Nordwestfassade MFH



Nordwestfassade EFH

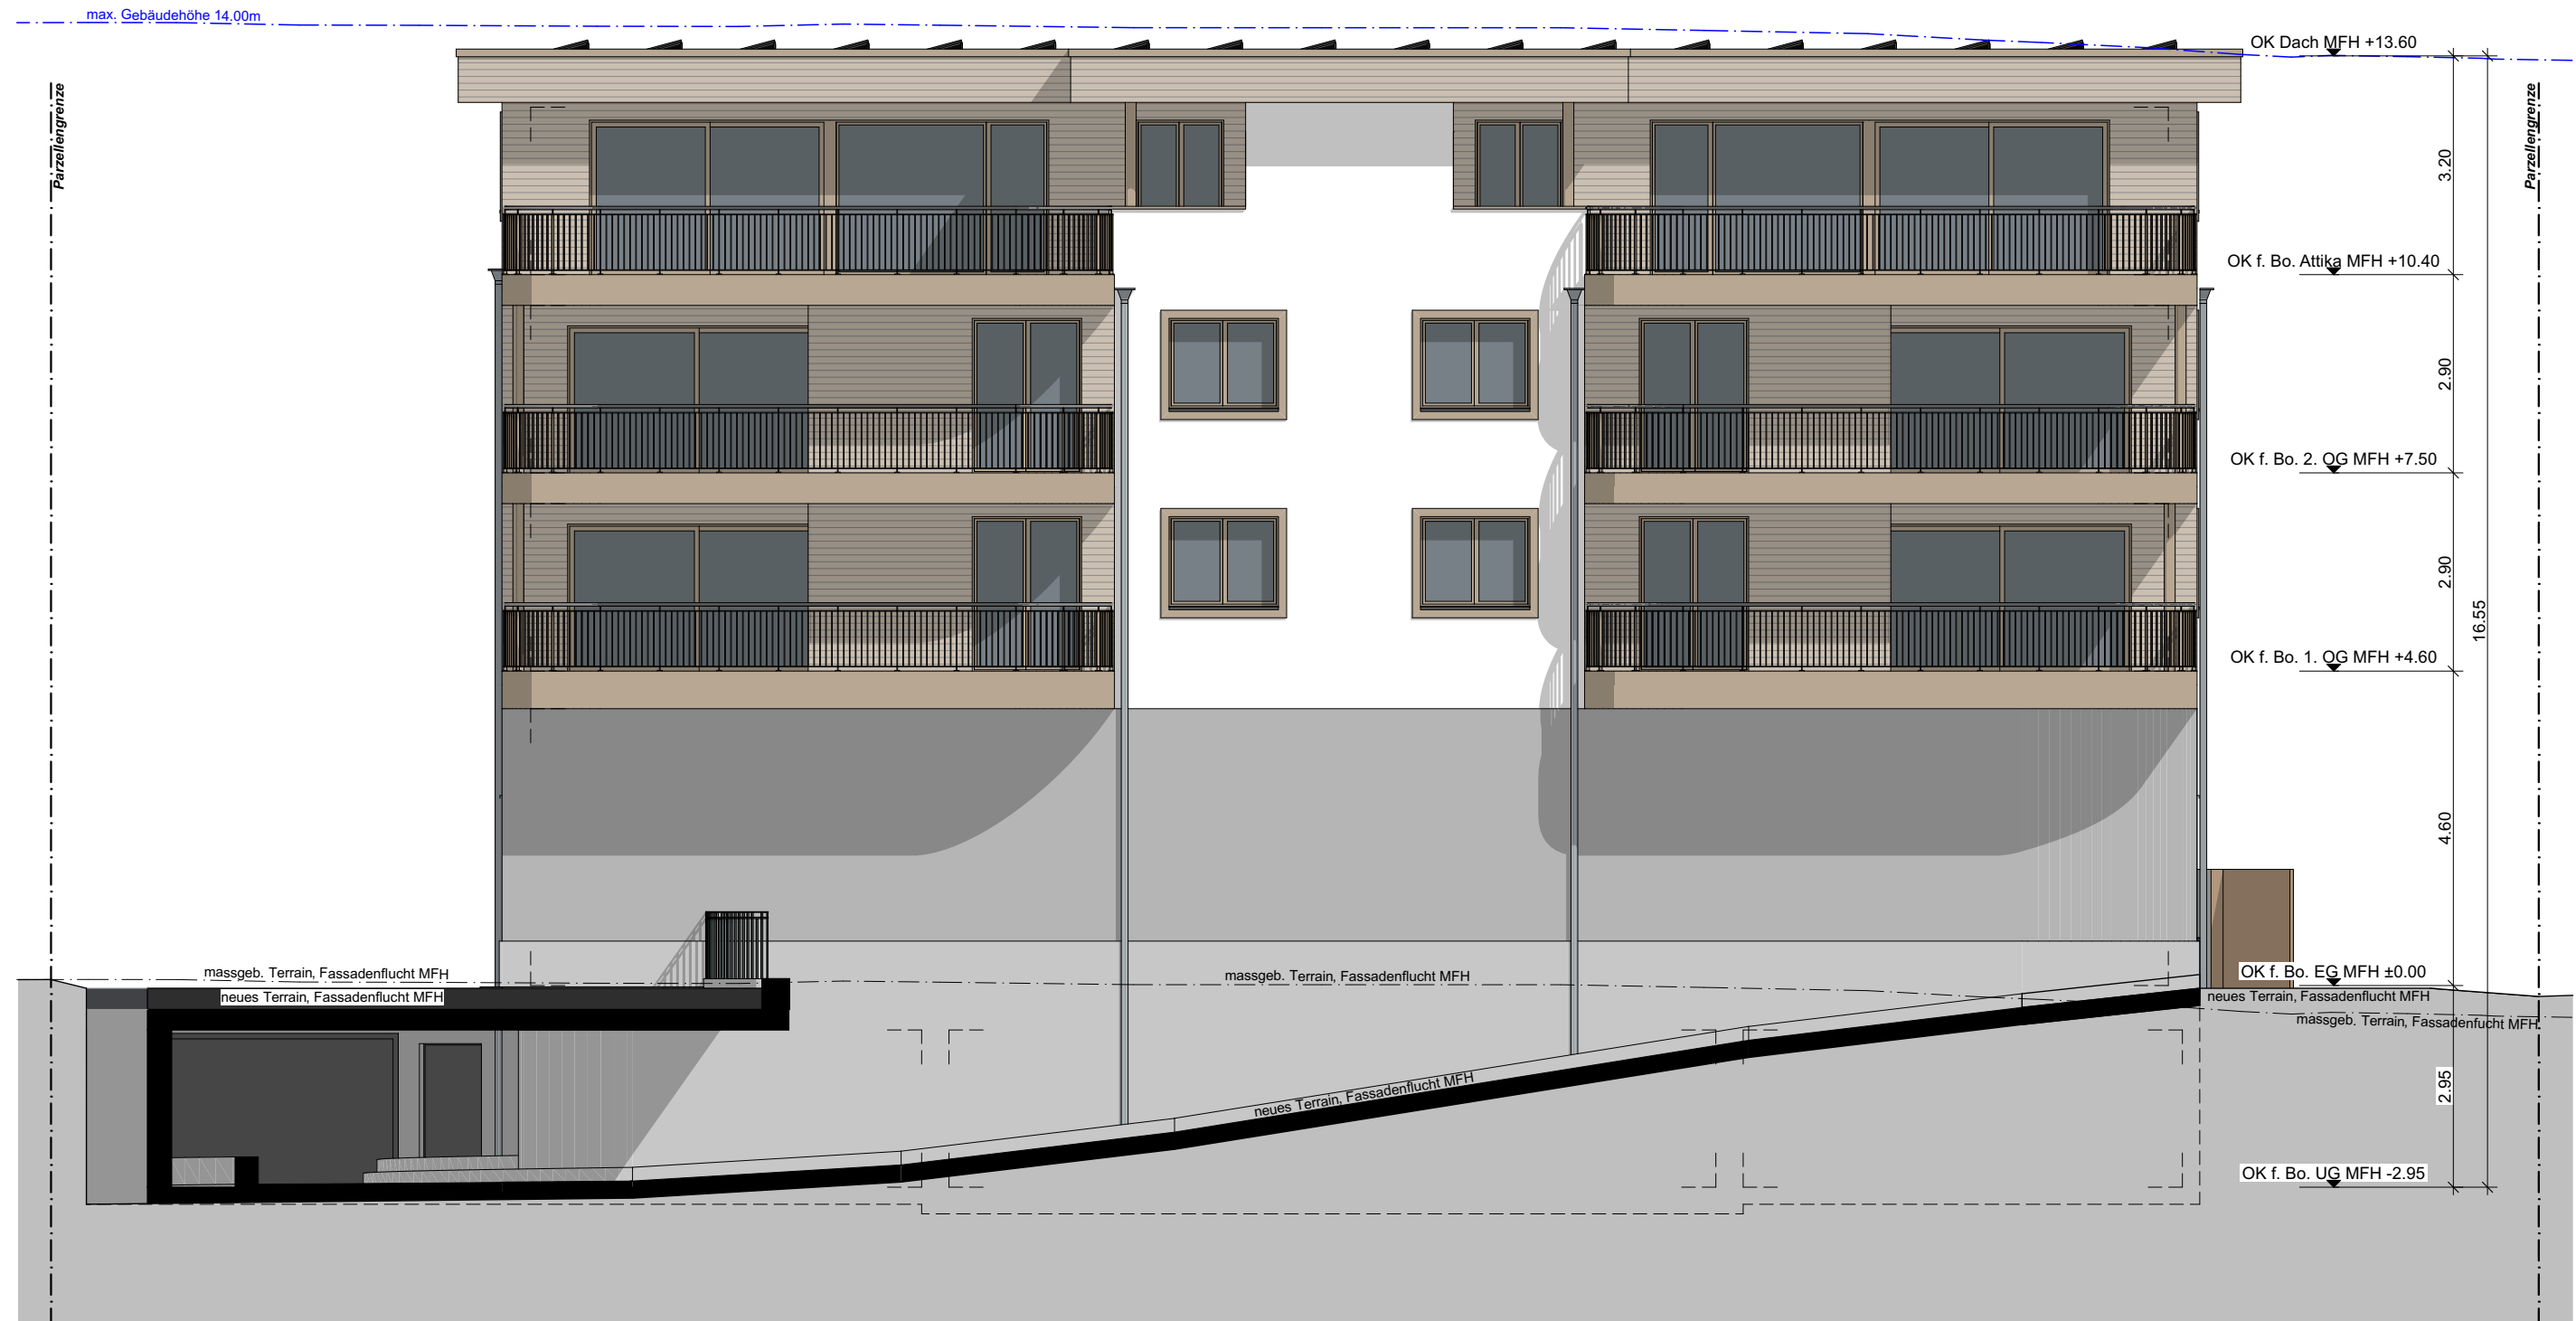

Südostfassade MFH

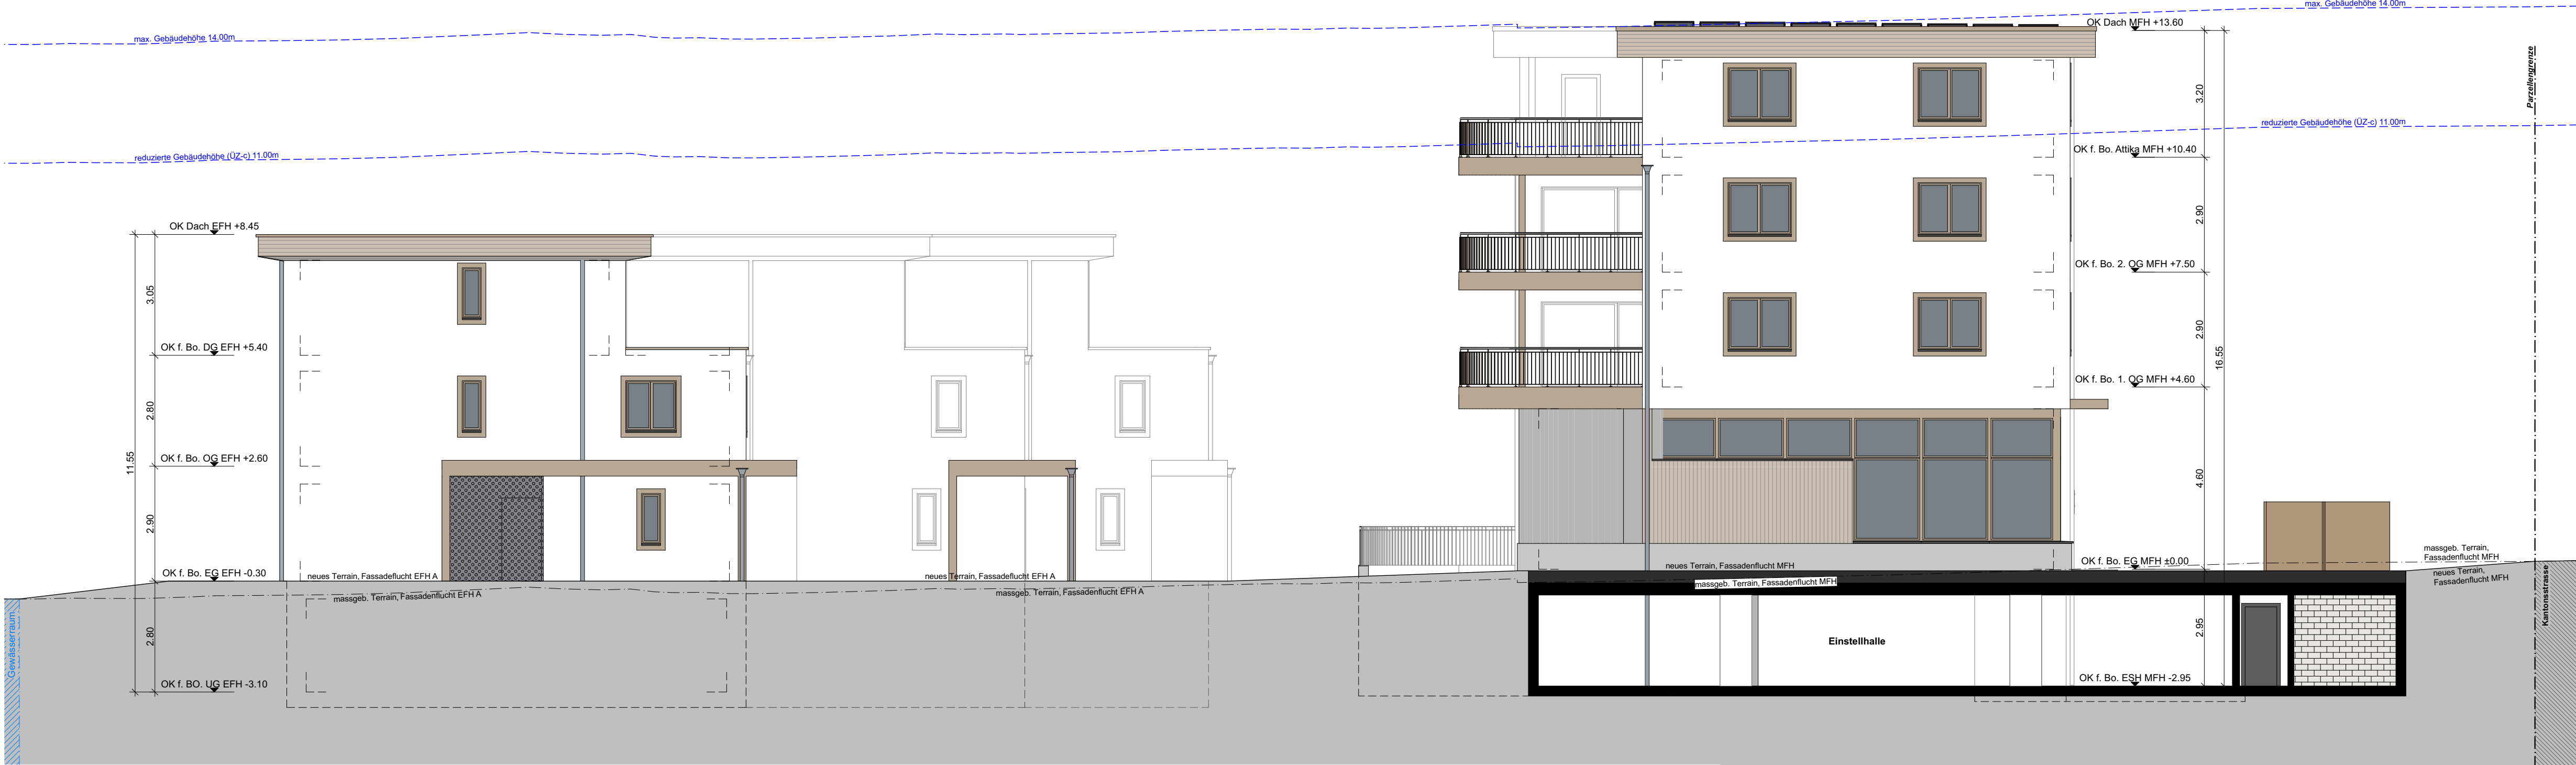

Nordostfassade