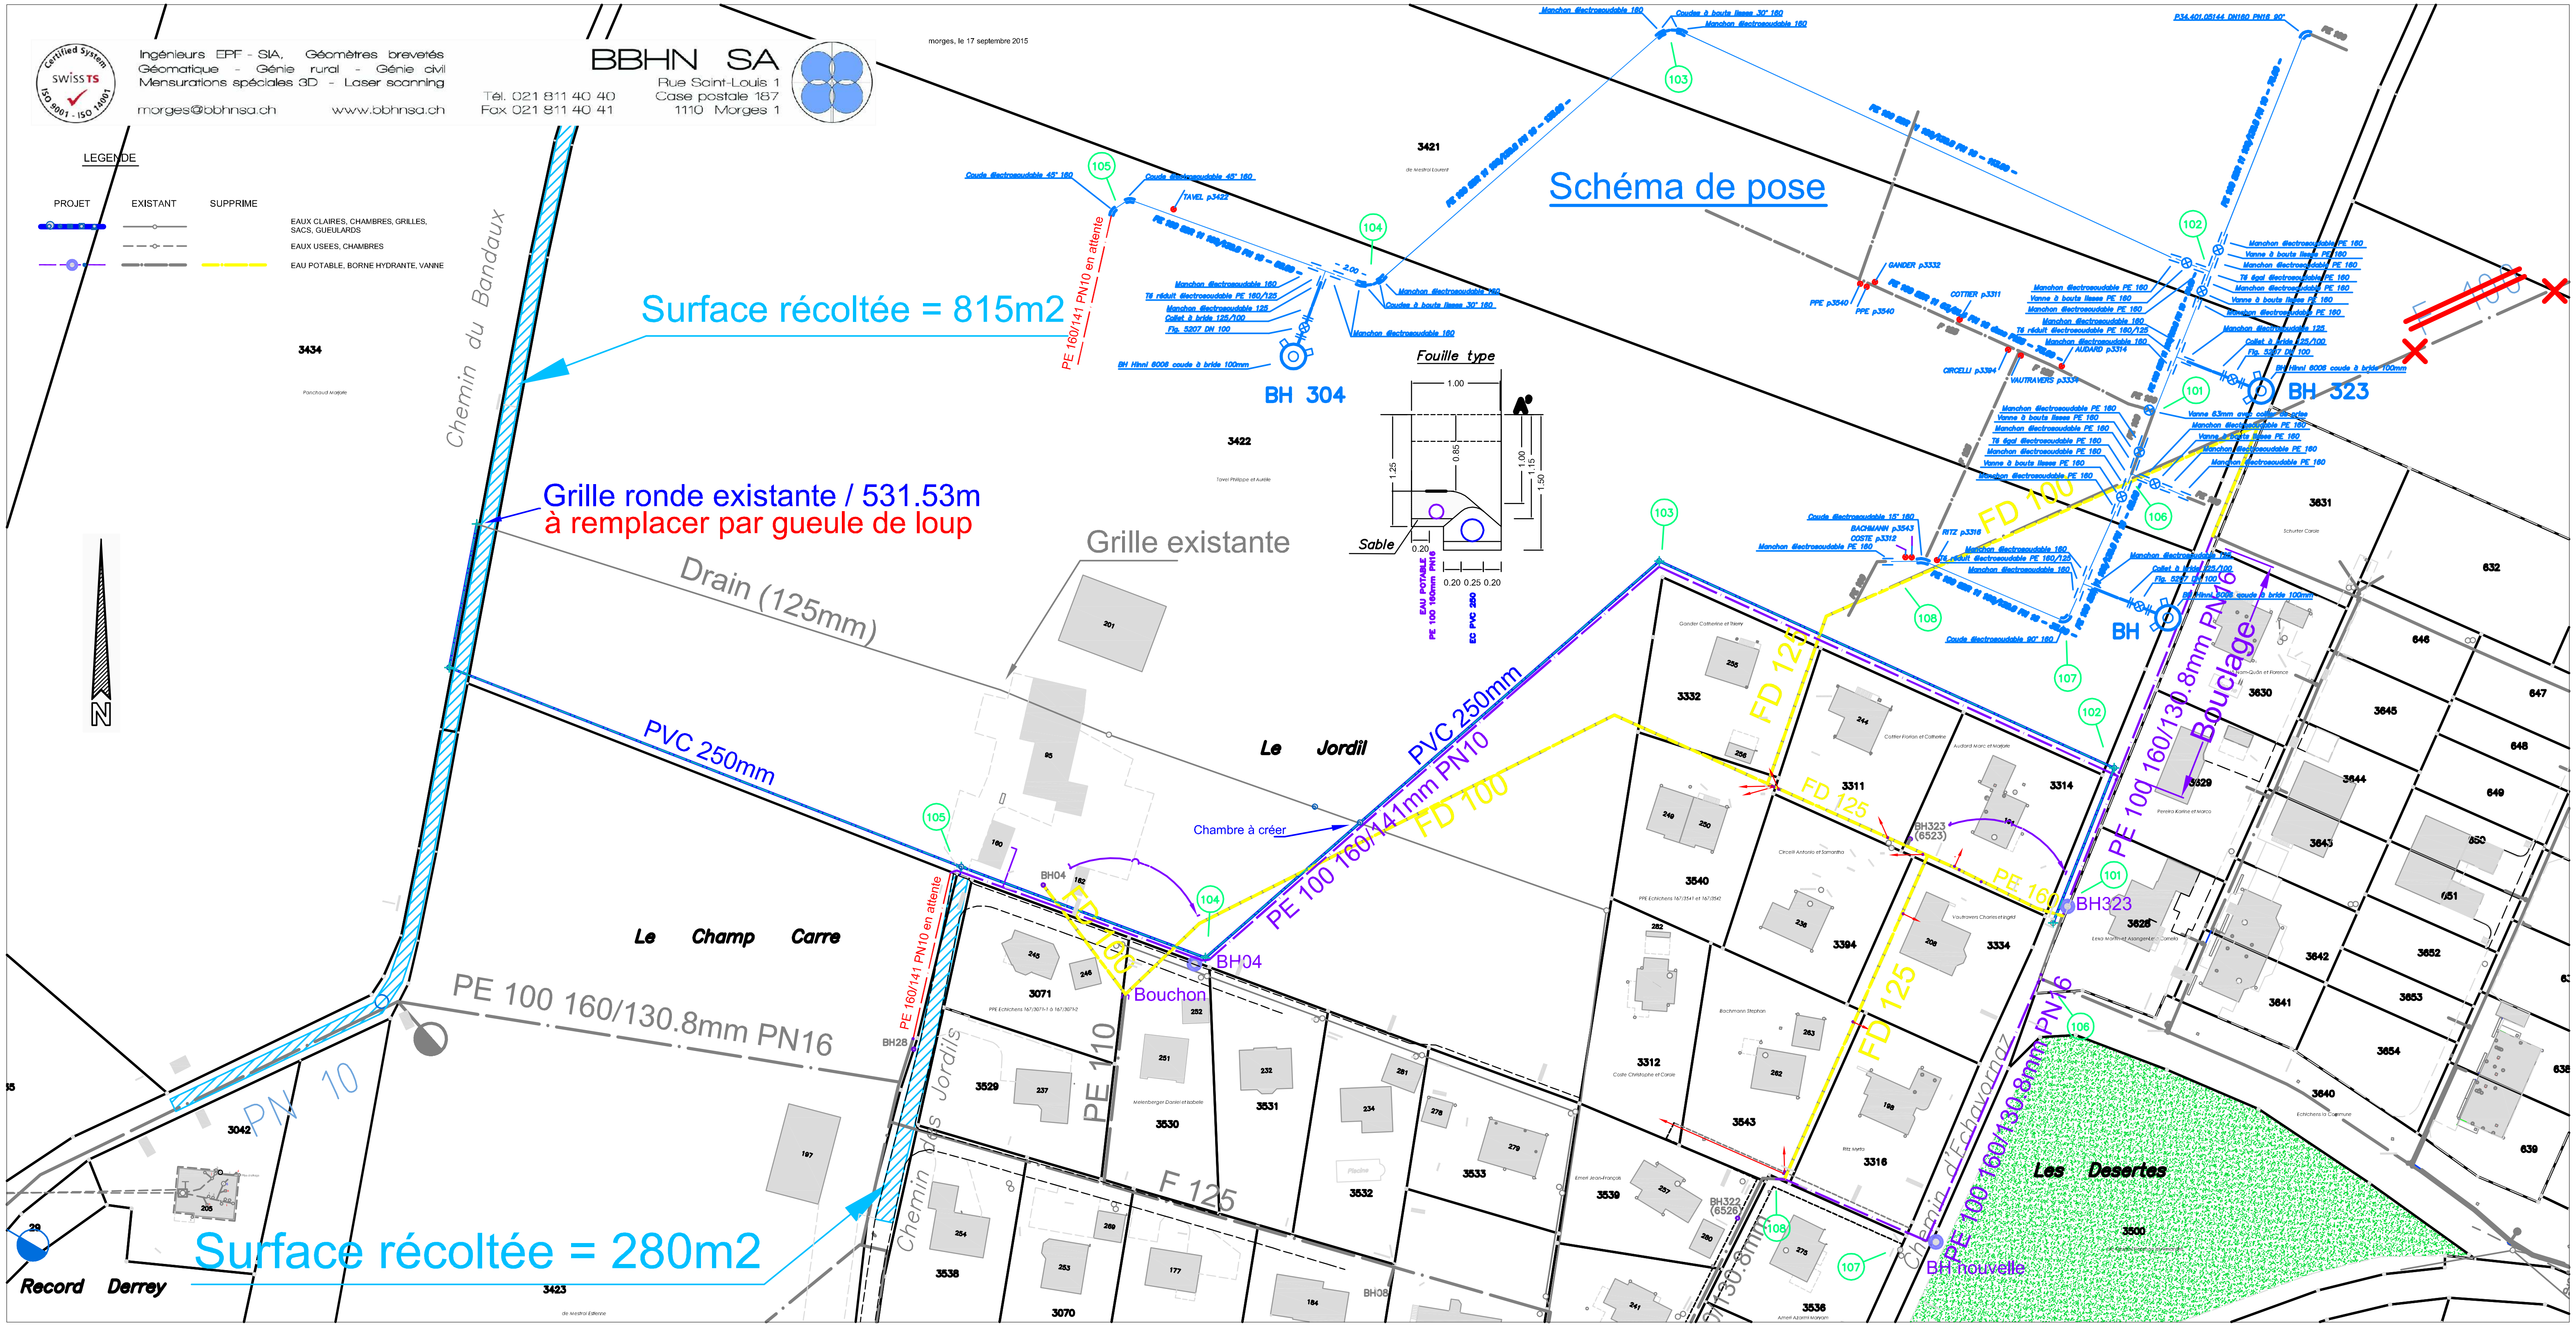

Ingénieurs EPF - SIA, Géomètres brevetés
Géomatique - Génie rural - Génie civil
Mensurations spéciales 3D - Laser scanning
morges@bbhnsa.ch www.bbhnsa.ch
Tél. 021 811 40 40
Fax 021 811 40 41
BBHN SA
Rue Saint-Louis 1
Case postale 187
1110 Morges 1
morges, le 17 septembre 2015
LEGENDE
PROJET
EXISTANT
SUPPRIME
EAUX CLAIRES, CHAMBRES, GRILLES, SACS, GUEULARDS
EAUX USEES, CHAMBRES
EAU POTABLE, BORNE HYDRANTE, VANNE
Chemin du Bandaux
Surface récoltée = 815m2
Grille ronde existante / 531.53m
à remplacer par gueule de loup
Grille existante
Drain (125mm)
PVC 250mm
PE 160/141 PN10 en attente
Schéma de pose
BH 304
BH 323
Fouille type
Sable
EAU POTABLE PE 100 160mm PN16
EC PVC 250
Le Jordil
Le Champ Carre
Chambre à créer
PE 100 160/141mm PN10
FD 100
FD 125
PE 160
PE 110
F 125
Bouchon
BH04
BH28
BH323 (6523)
BH322 (6526)
BH nouvelle
PE 100 160/130.8mm PN16
Bouclage
PN 10
Chemin des Jordils
Chemin d'Echavornaz
Les Desertes
Surface récoltée = 280m2
Record Derrey