

Transportweg RhB-Bahnwagon
Massstab: 1:10000


Die Daten haben keine rechtliche Gültigkeit.
Für die Richtigkeit und Vollständigkeit der Daten wird keine Haftung übernommen.



donatsch
+ partner

Die Ingenieure für
Geomatik + Bau

Donatsch + Partner AG
Prättigauerstrasse 34 | CH-7302 Landquart
+41 81 307 89 00 | mail@donatsch.ch
14.11.2023 - (C) GIS

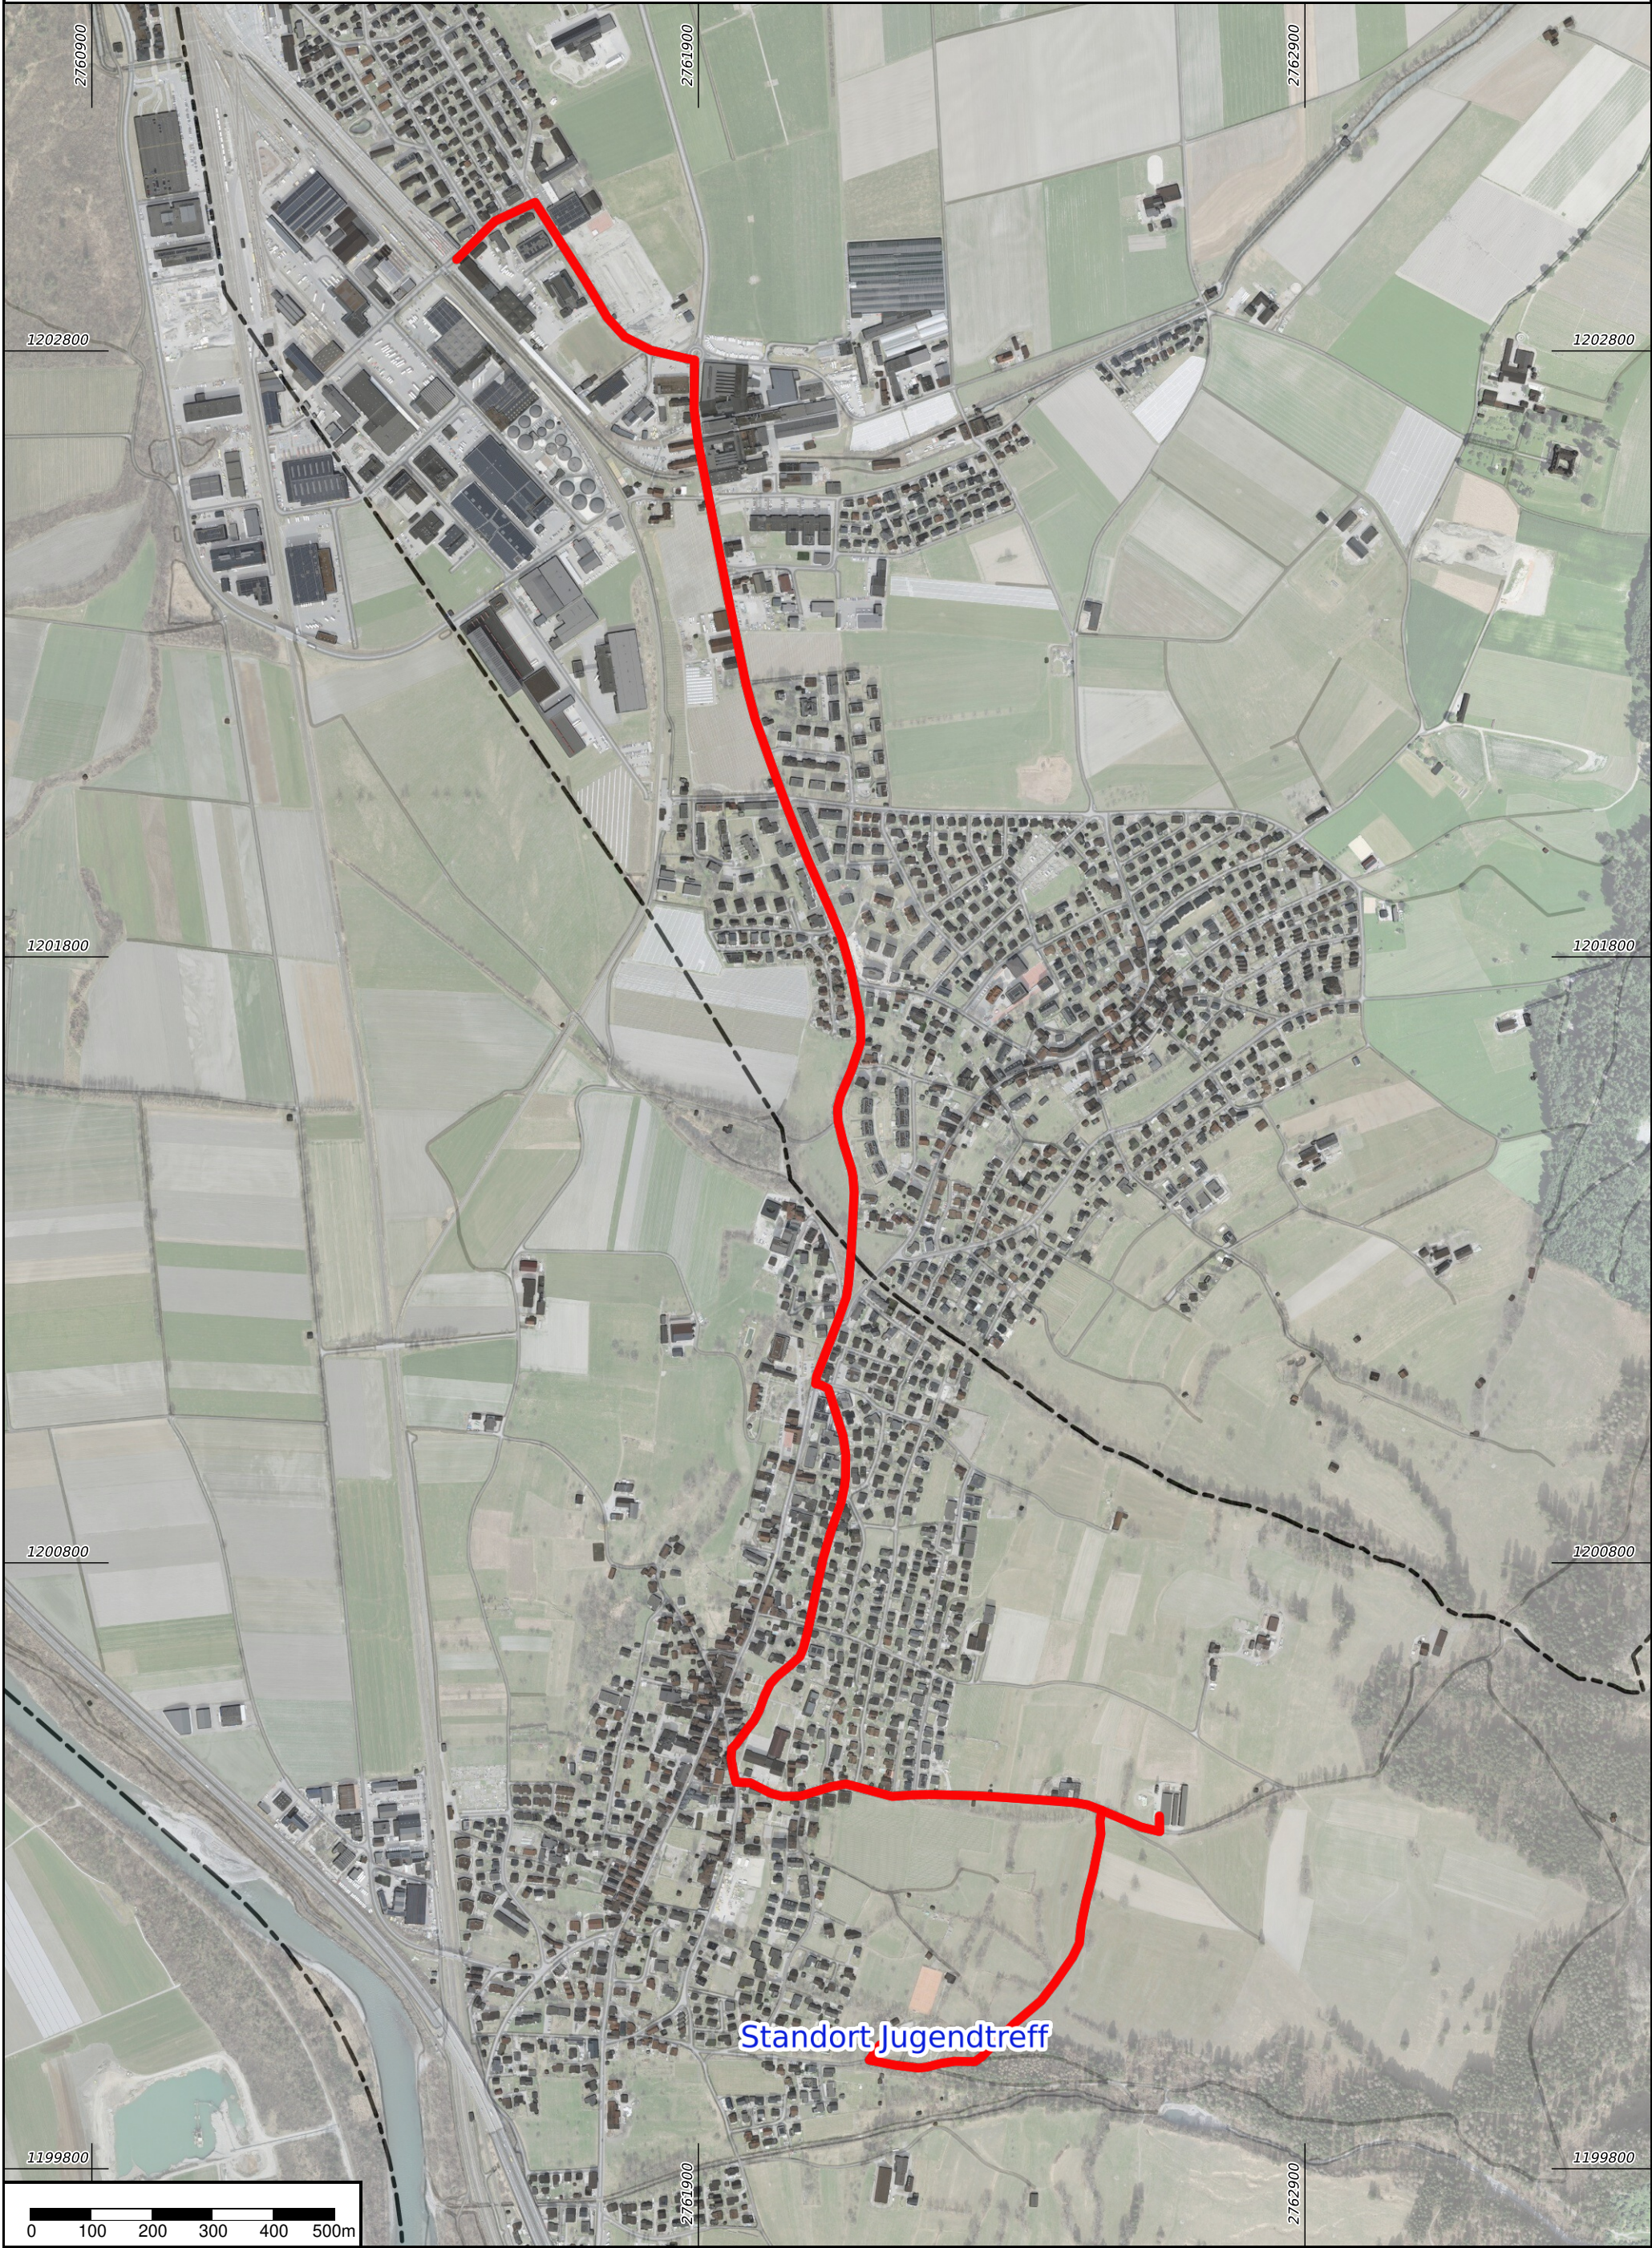

Standort Jugendtreff