




Normalprofil 1 1:50

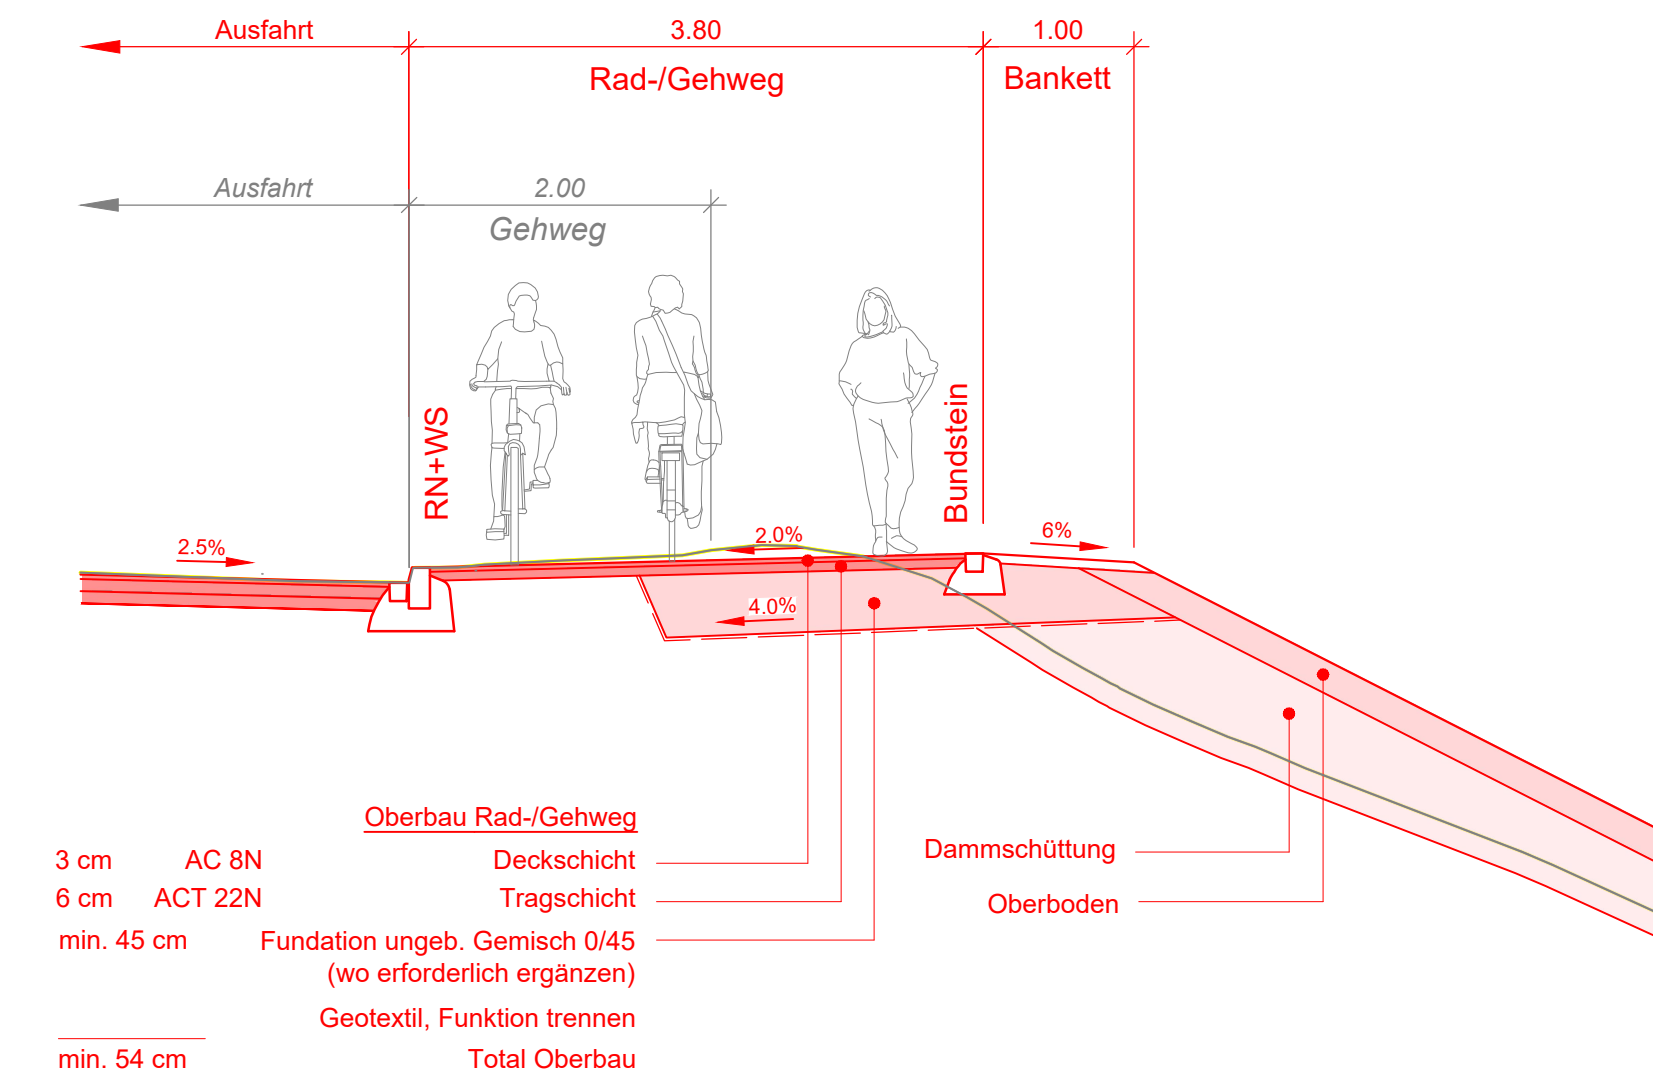

Normalprofil 2 1:50

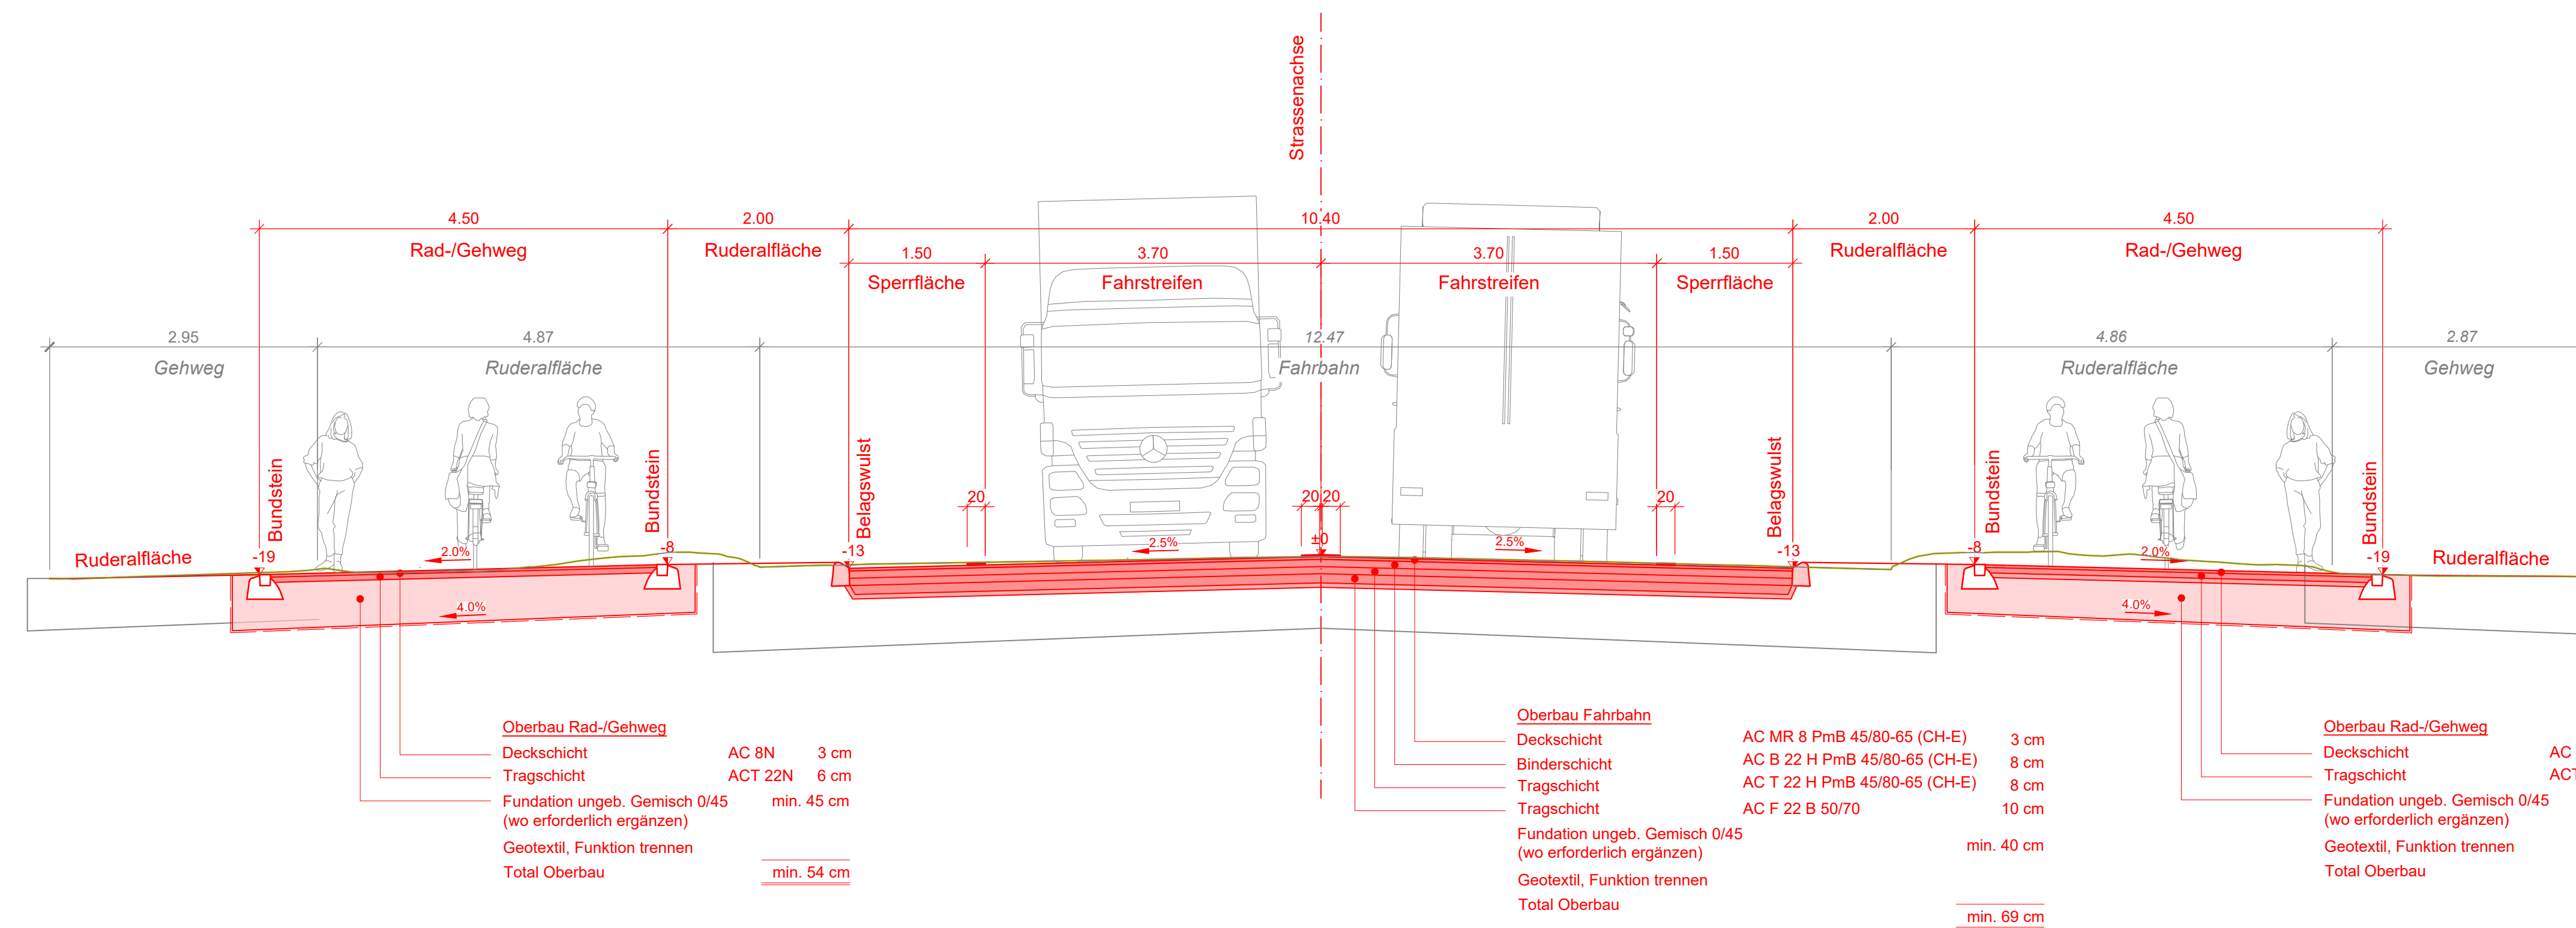

Normalprofil 3 1:50

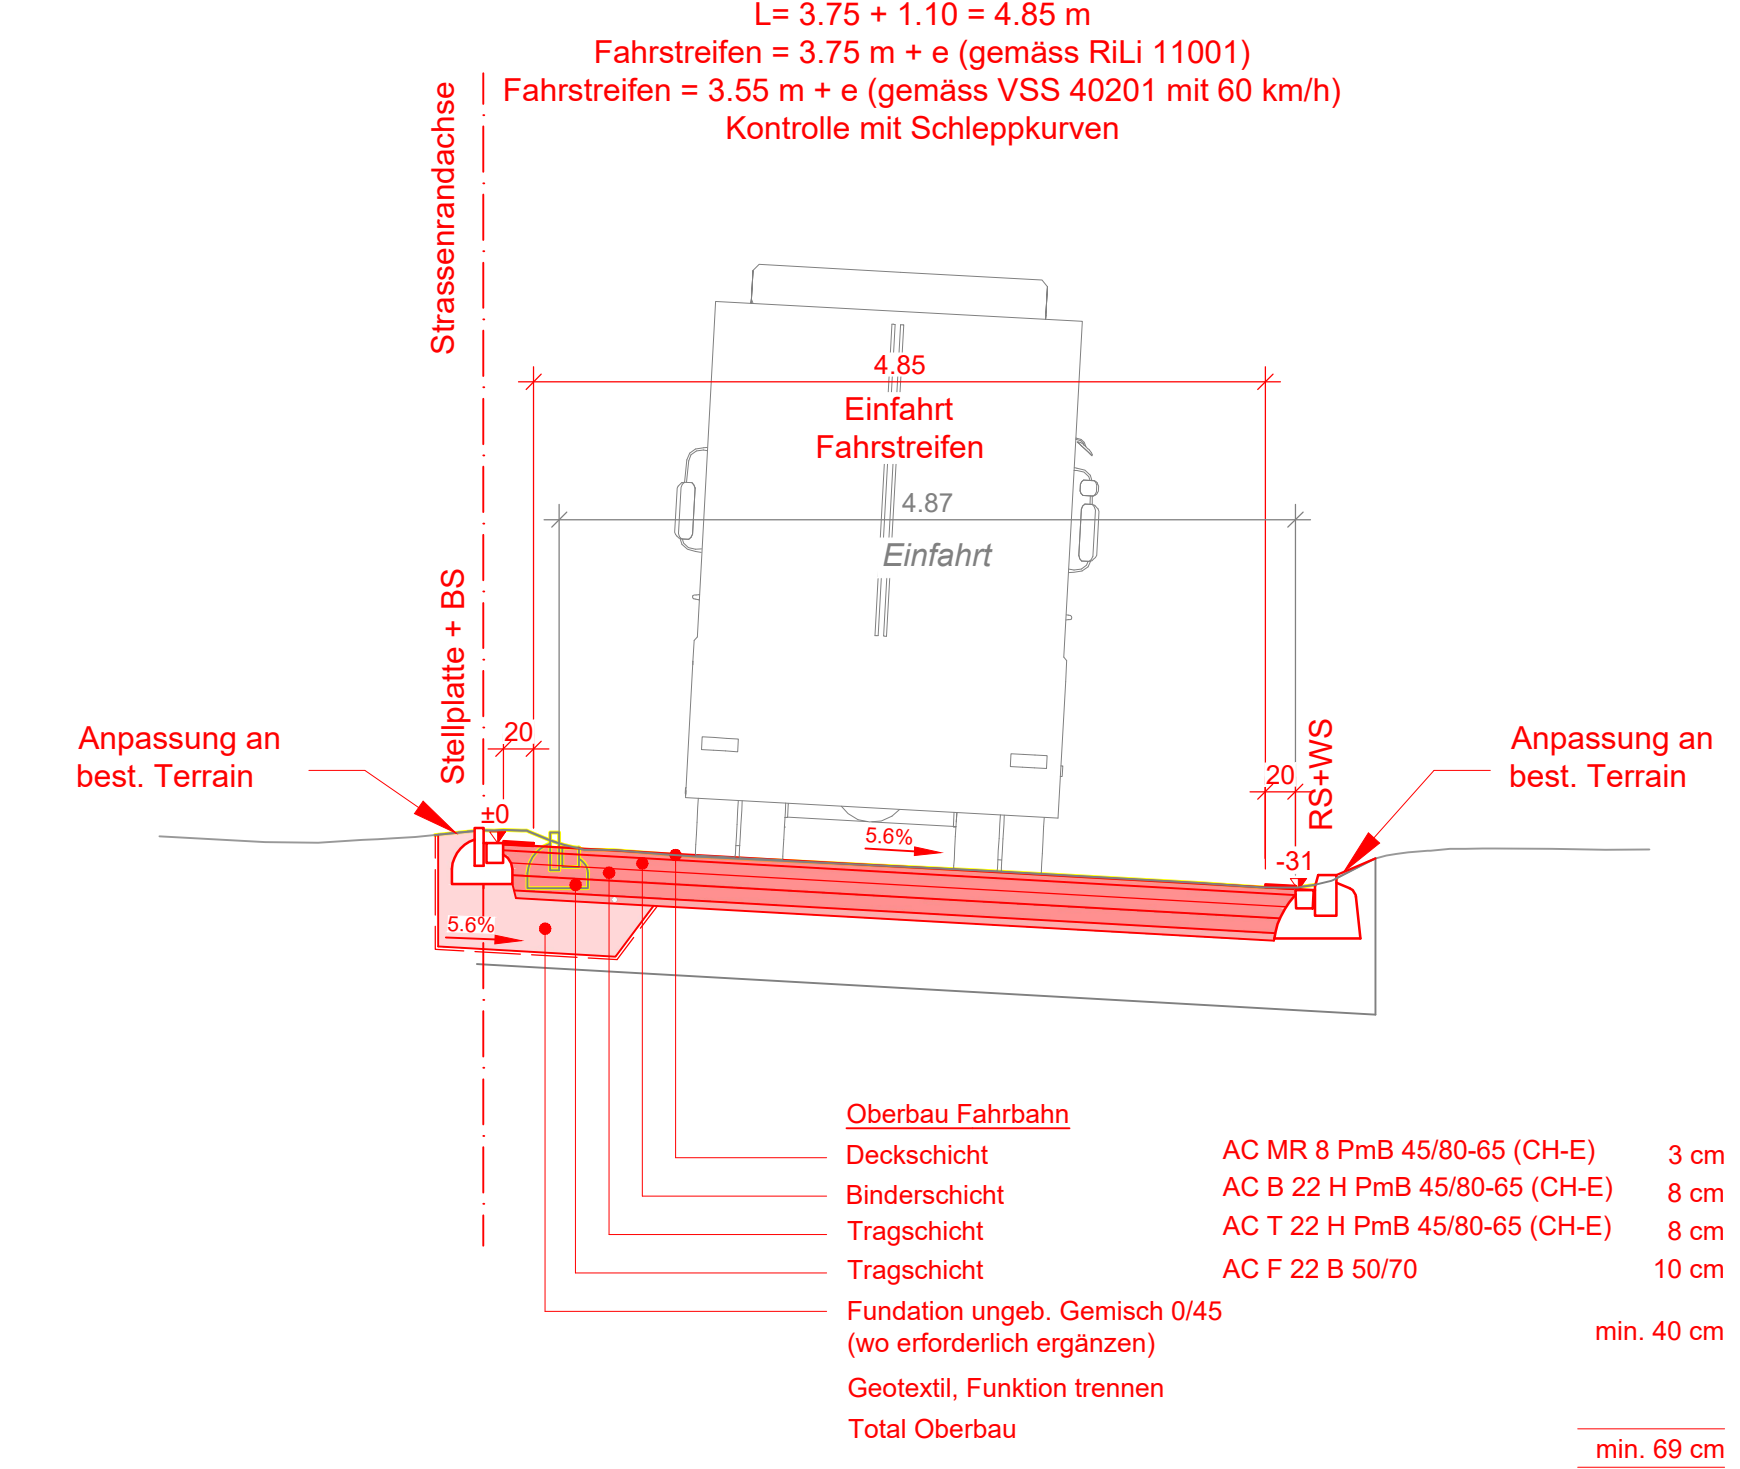

		Freigabe ASTRA:	Kurzzeichen:
Index	Änderung	Datum	Gezeichnet
0:	Genehmigungsdossier (AP)	10.12.2024	SAG-msa
A:			
B:			
C:			
D:			

Namen der Achsen	Abkürzungen
Achse Autobahnverbindungsstraße	ABH
Achse Ausfahrt N13 Rtg. Süd	AUS
Achse Einfahrt N13 Rtg. Süd	EINF
Achse Langäulstrasse	LANG
Achse Langsamverkehr Kanalweg	LKV
Achse Langsamverkehr Langäulstrasse	LVS
Achse Langsamverkehr Rampe Nord	LVN
Achse Langsamverkehr Rampe Süd	LVS
Achse Einfahrt und Ausfahrt Ost	EAO
Brücke Anschluss Buchs	BA

