


EG ± 0.00 =570.10 m.ü.M

Ort, Datum:


- Bestehend
- Abbruch
- Neu

Bauherrschaft


Projektverfasser:

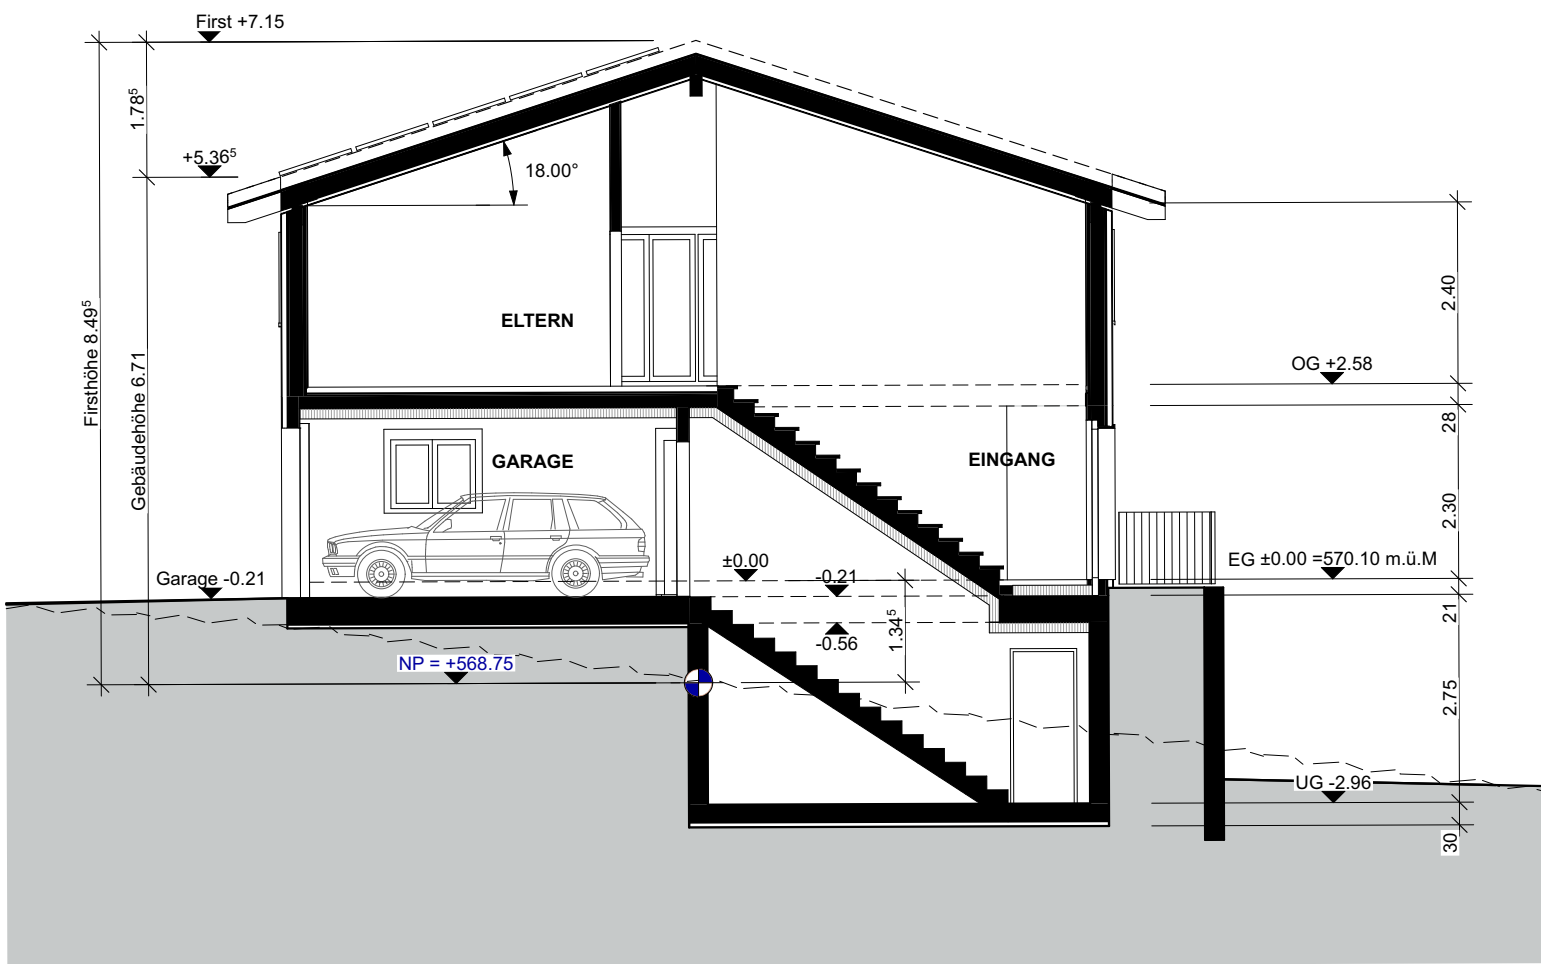


SCHNITT A-A

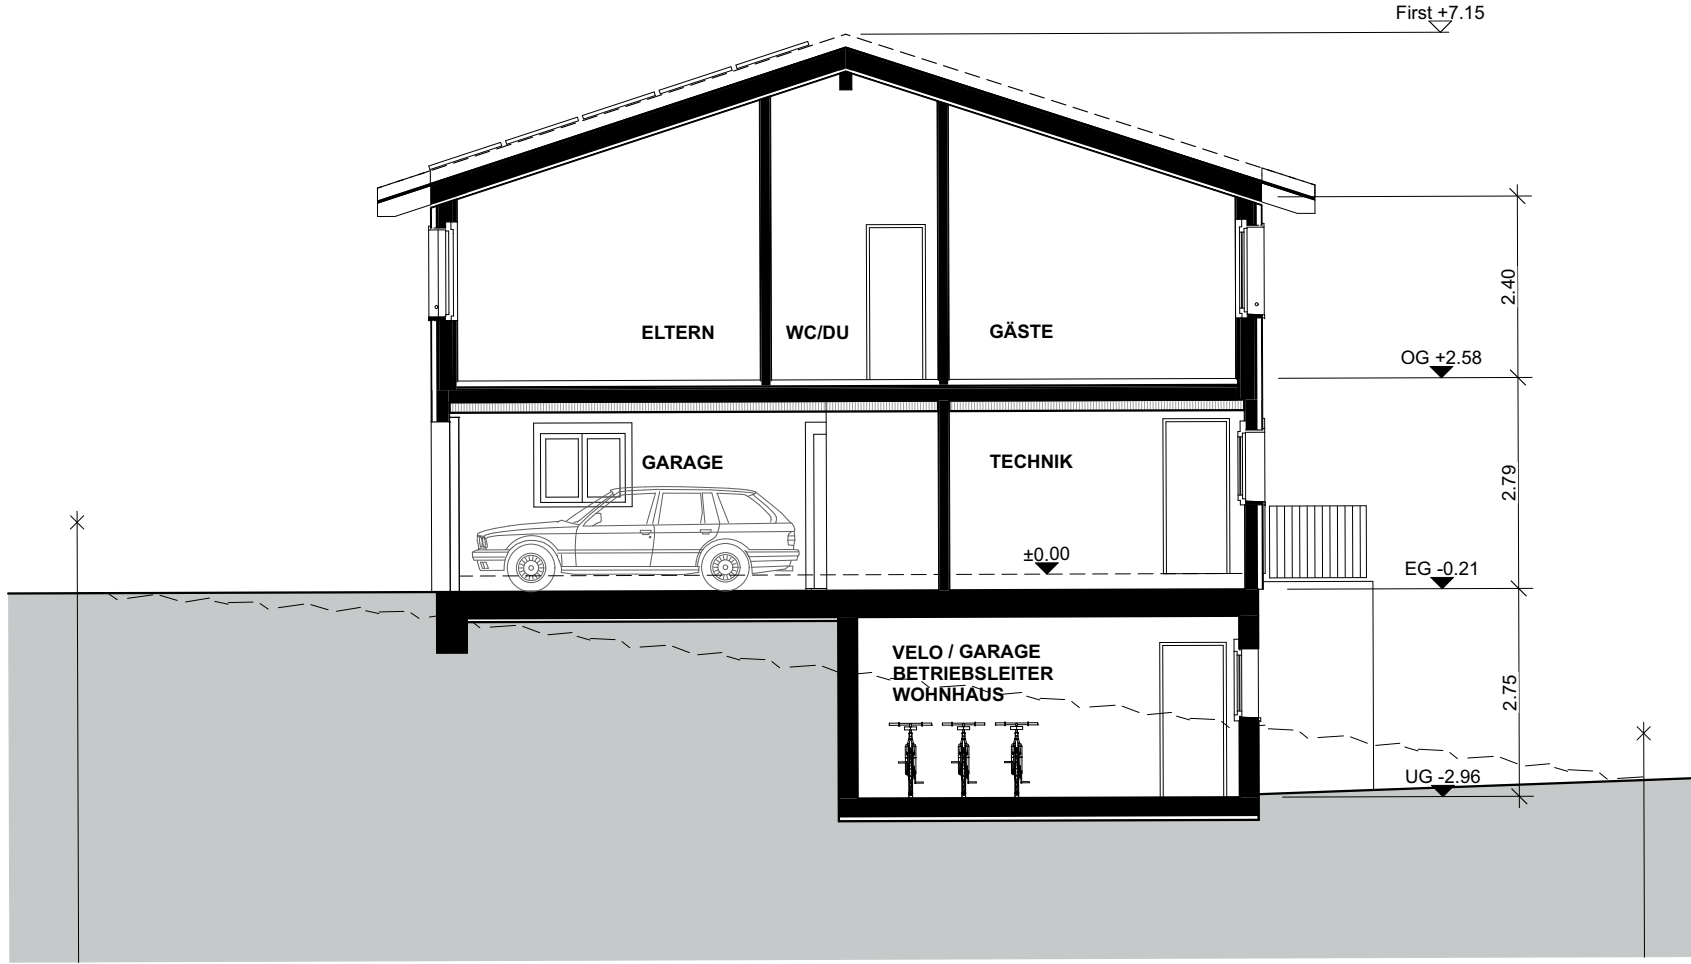


SCHNITT A-A

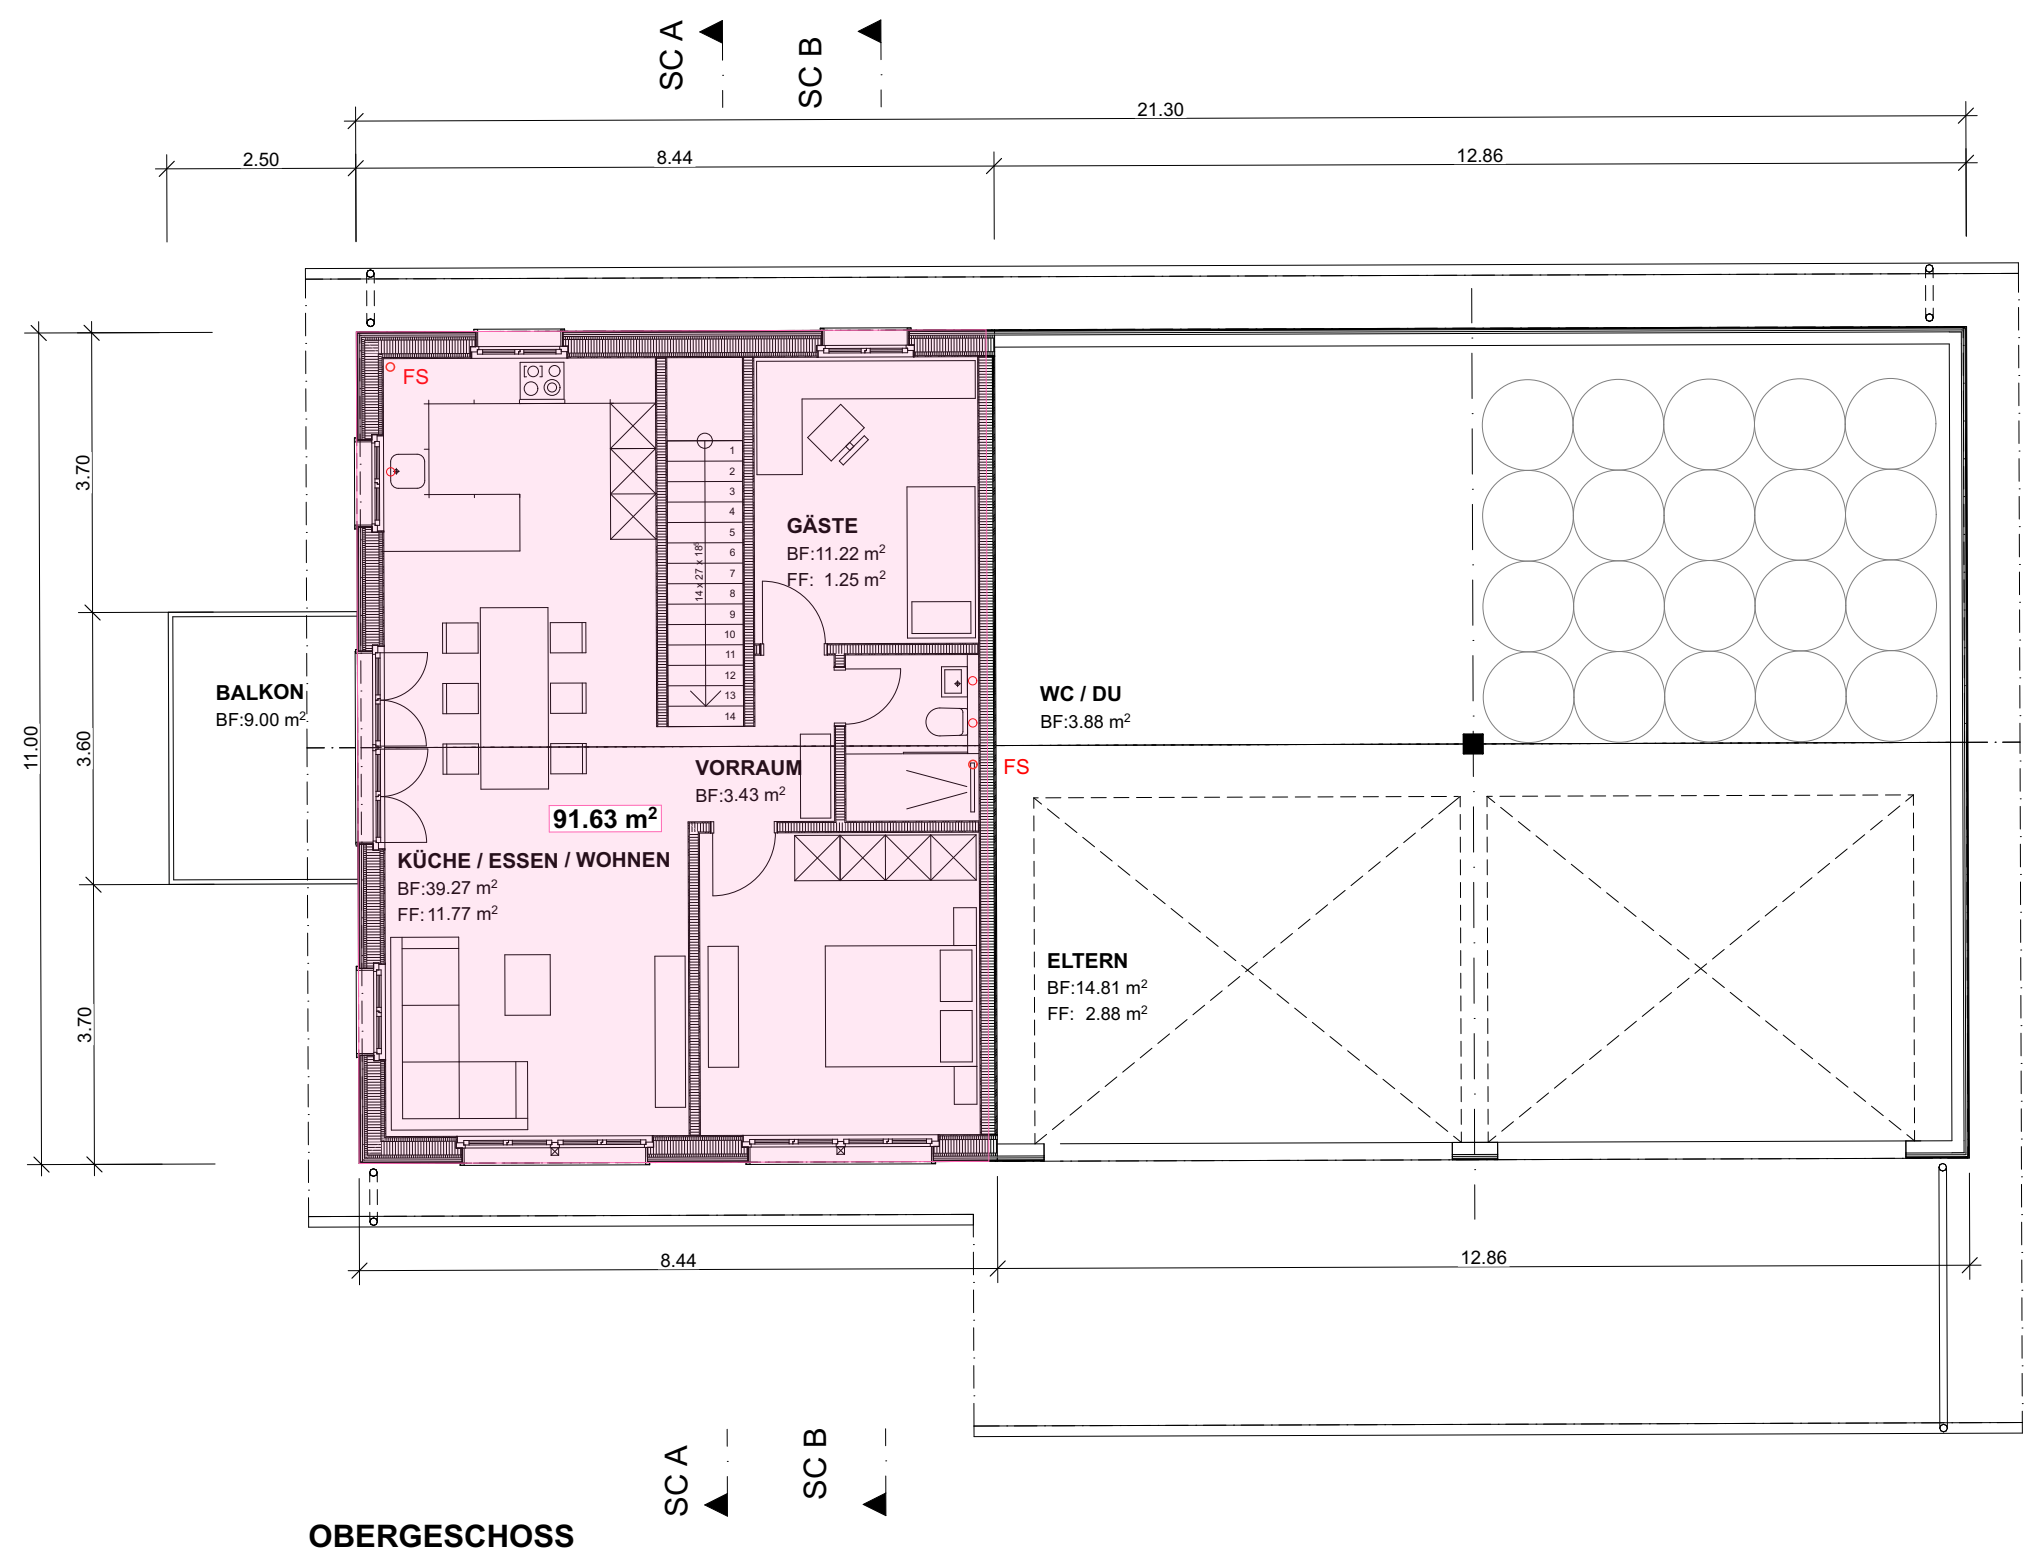

OBERGESCHOSS

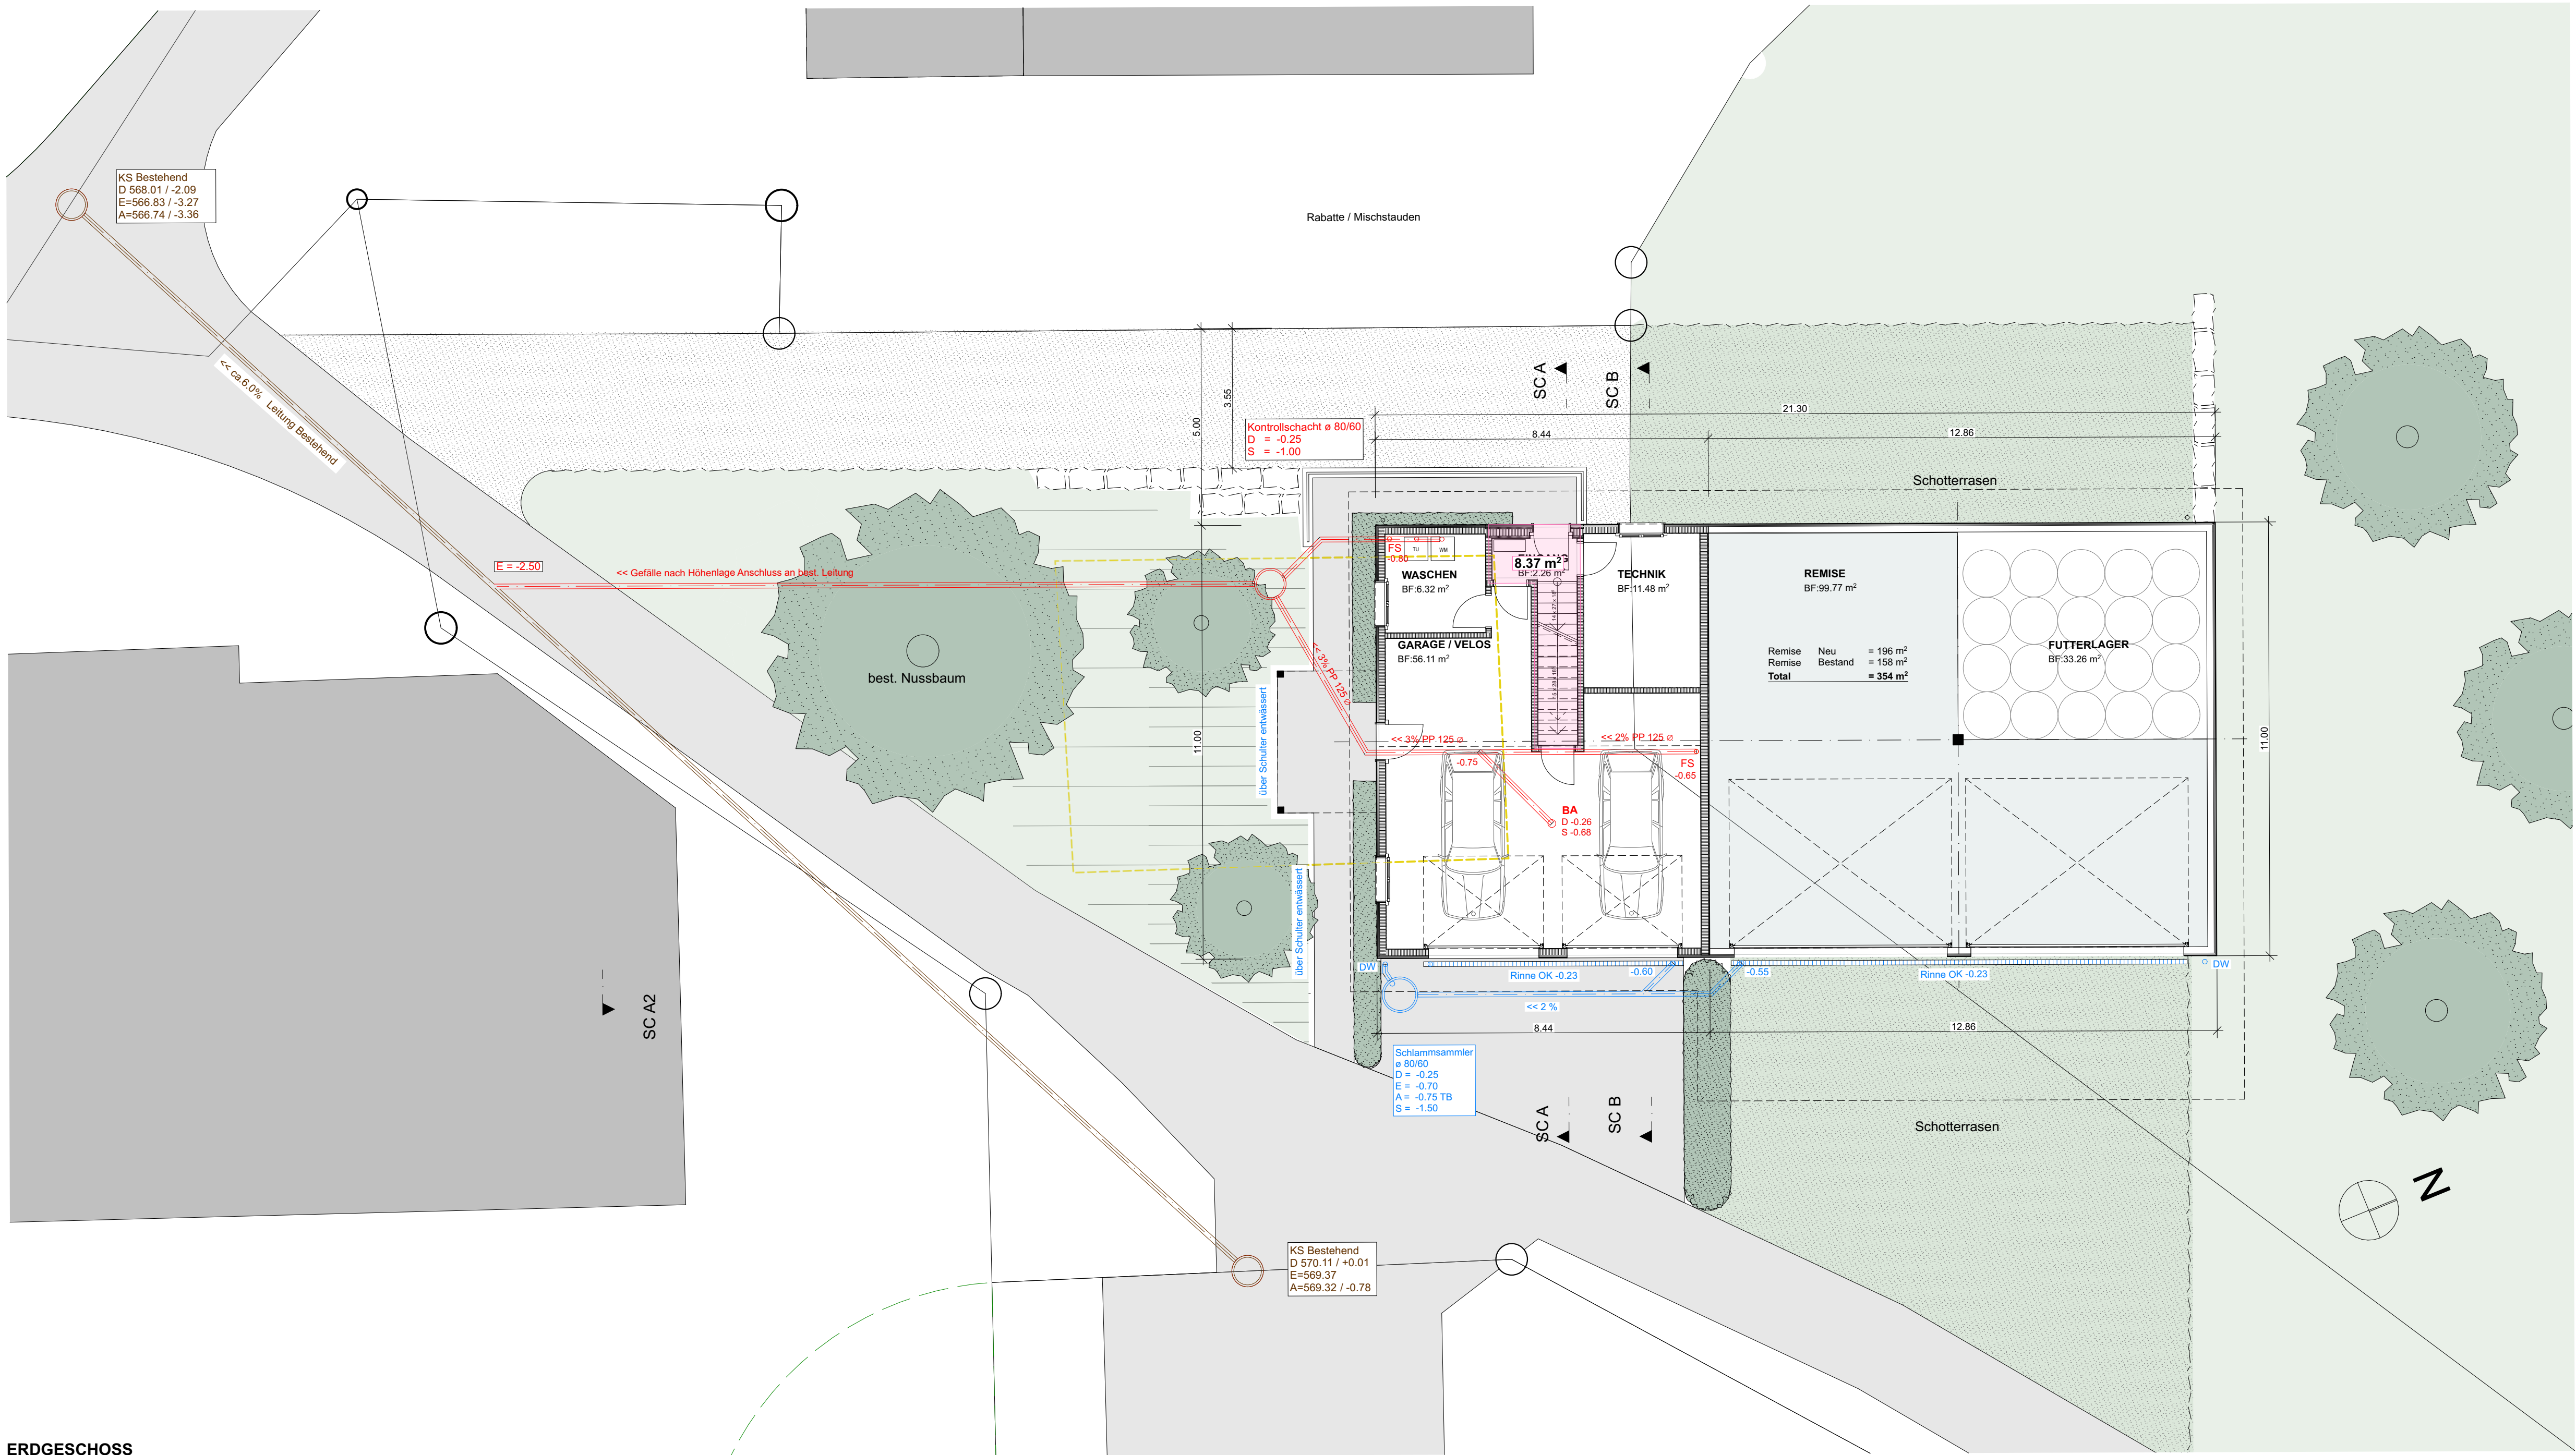

ERDGESCHOSS

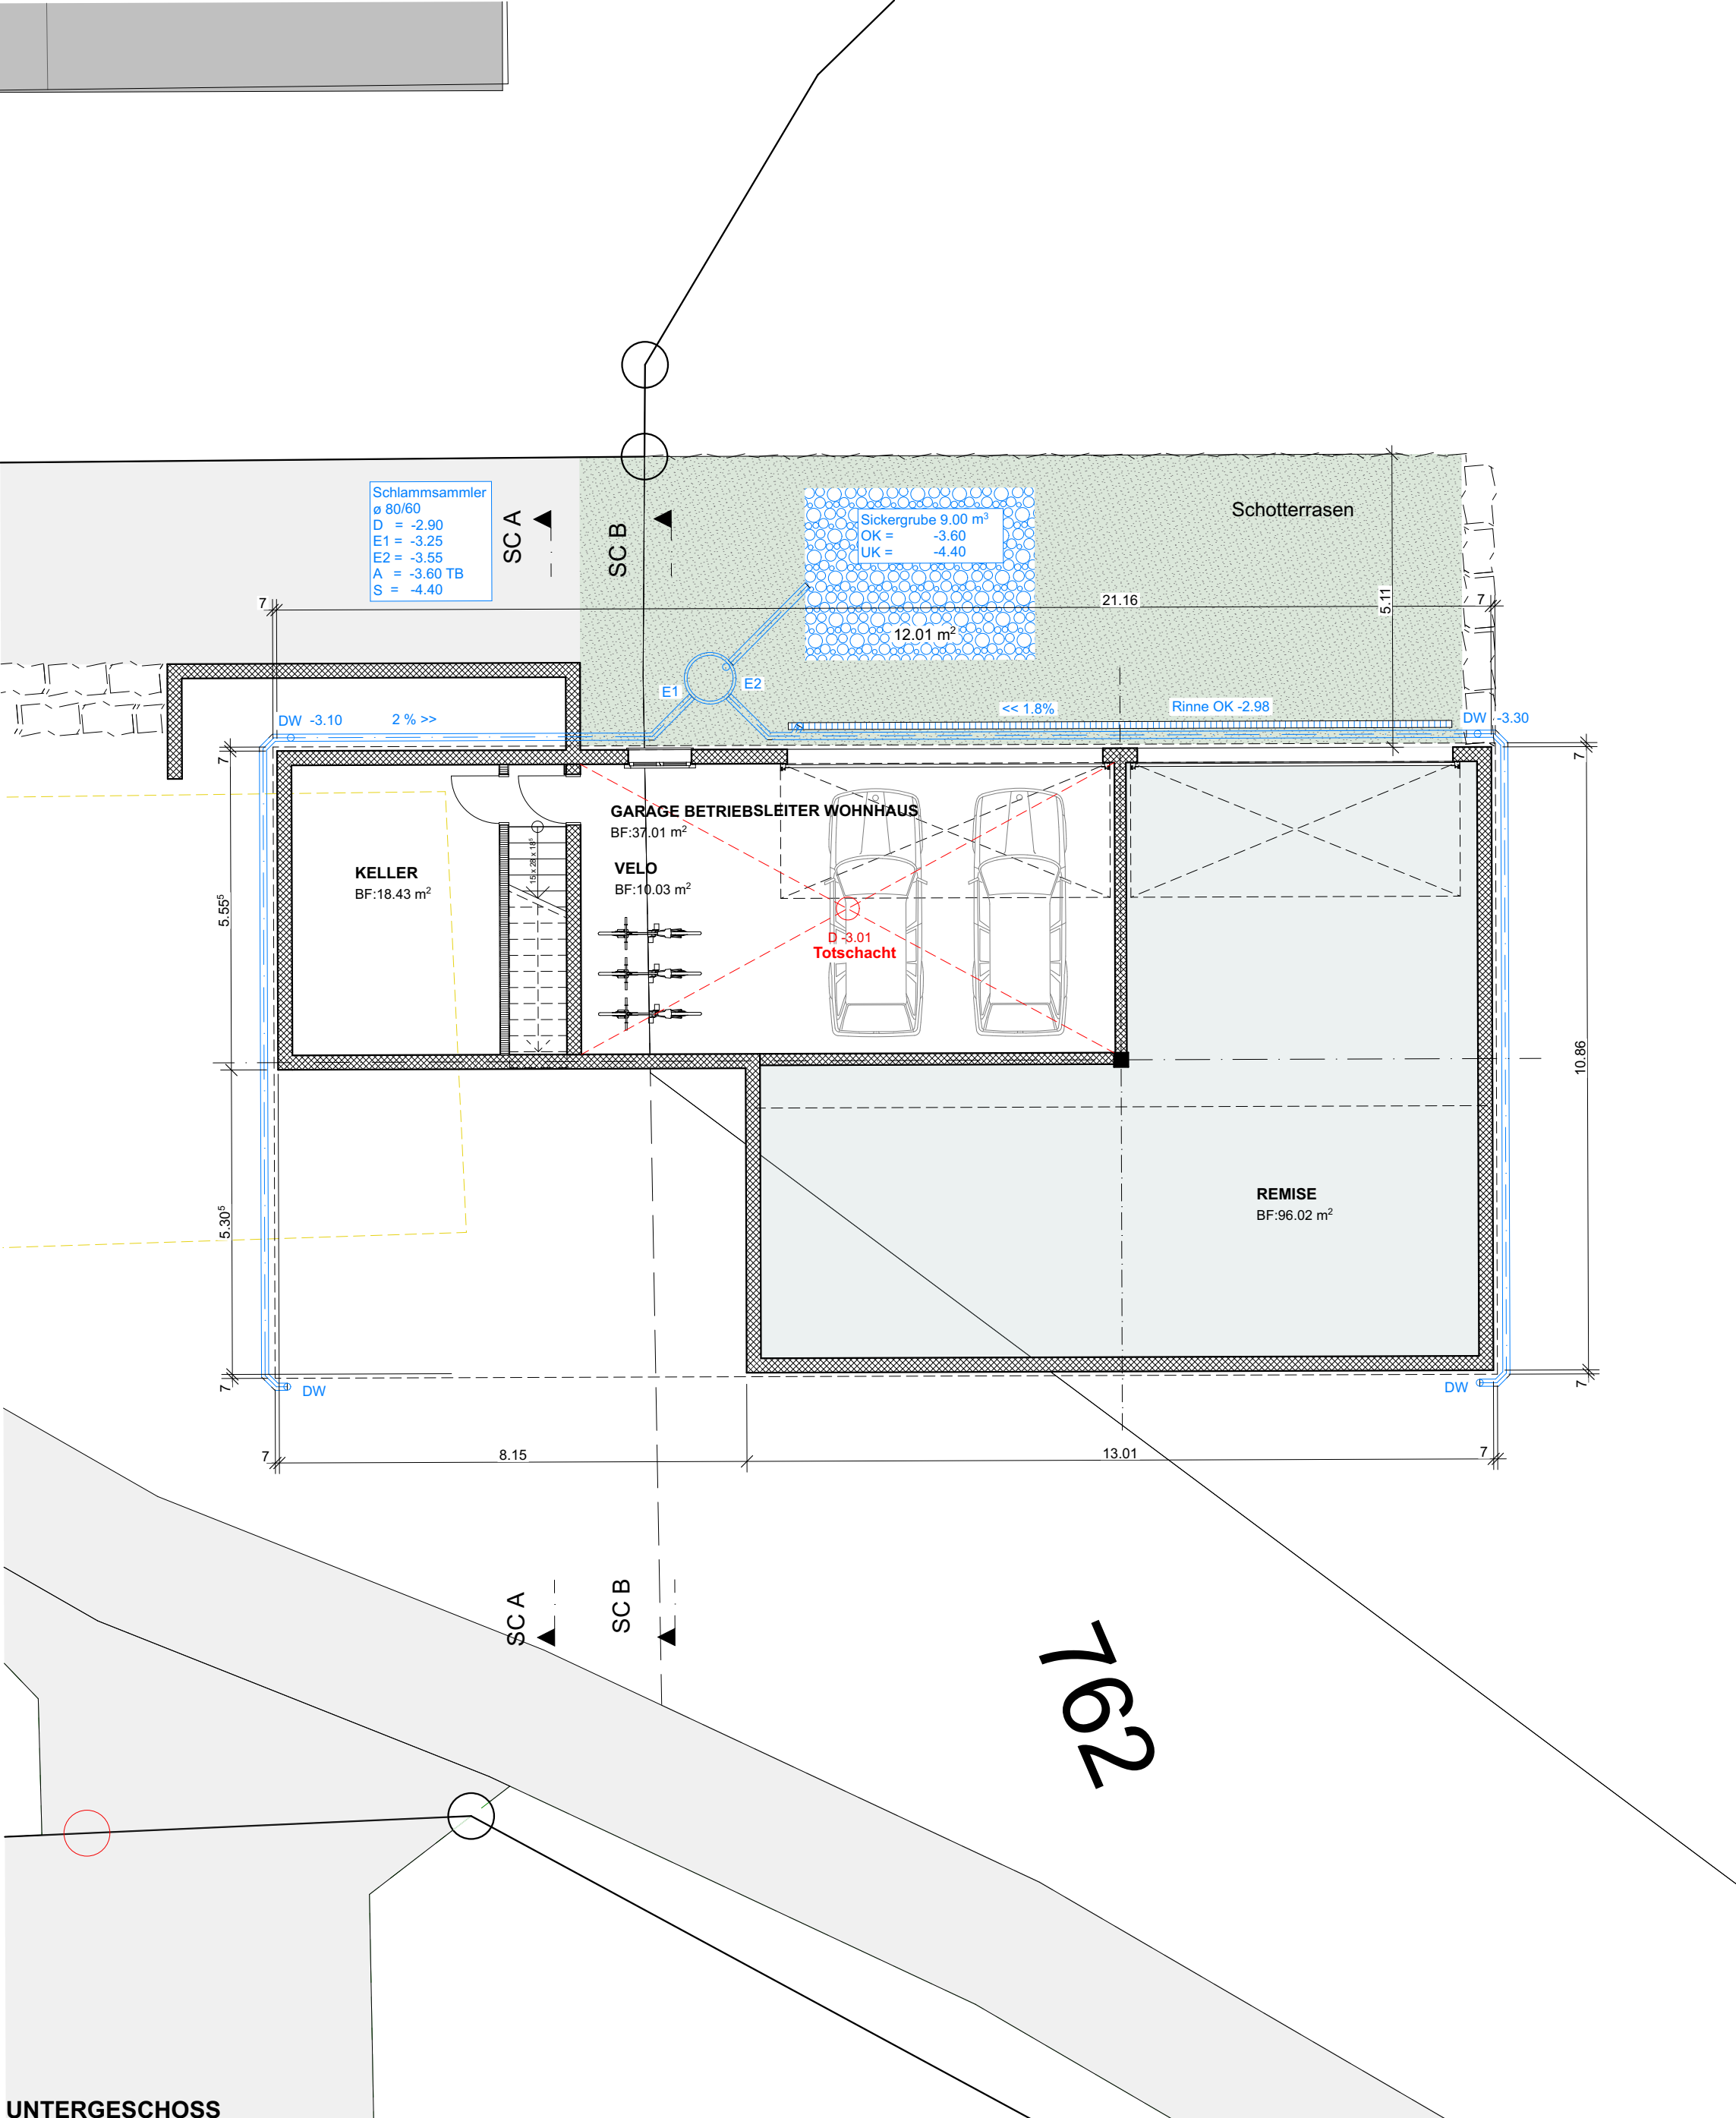

UNTERGESCHOSS