


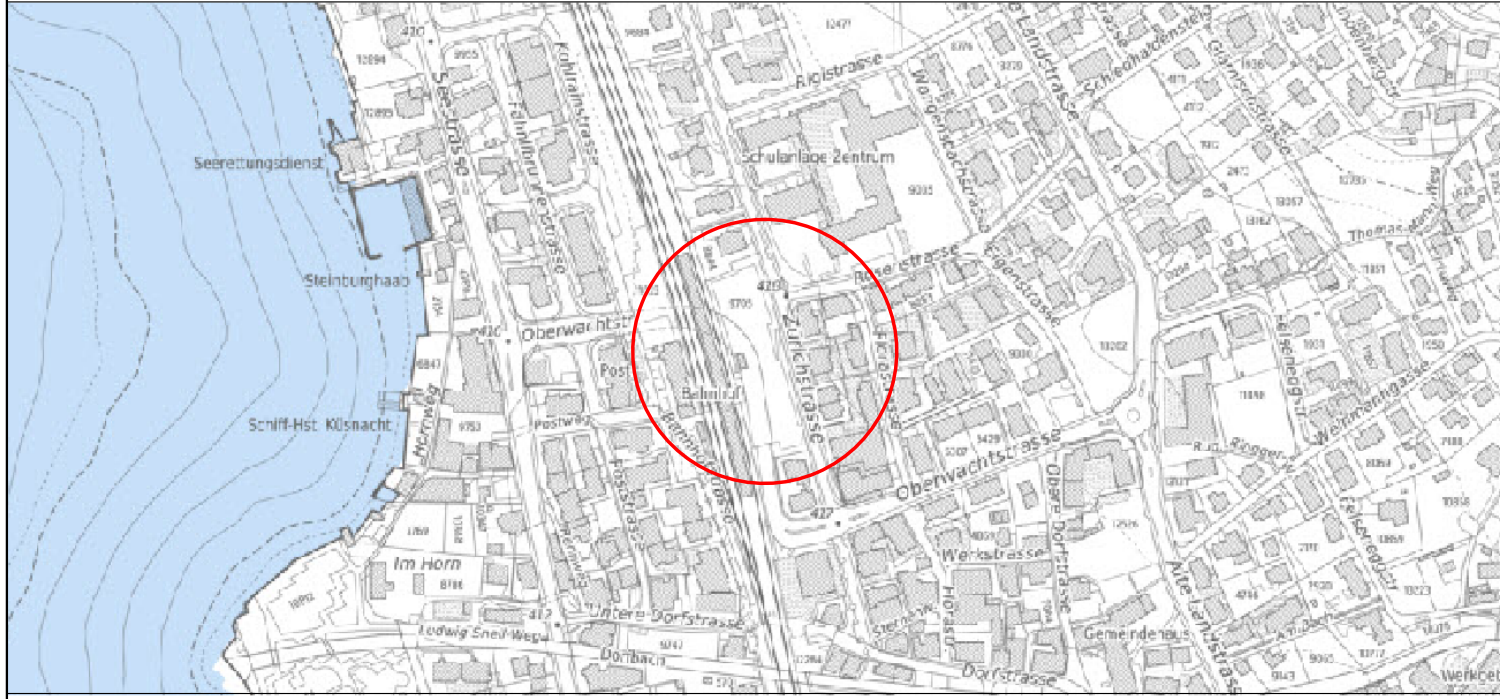



Studie

Vorprojekt

Bauprojekt

Planauflage

Submission

Ausführungsprojekt

Ausgeführtes Werk

Parkplatz Zürichstrasse, Küsnacht

Sanierung Parkplatz Zürichstrasse Küsnacht

Velorampe und Entsorgung

Längenprofile 1:100 und Schnitte 1:100

Basler & Hofmann

Basler & Hofmann AG

Forchstrasse 395, Postfach, CH-8032 Zürich

T +41 44 387 11 22

www.baslerhofmann.ch

Änd.	Datum	Gez.	Gepr.	Visiert
0	Erstellt	31.07.2024	BME	WY
A				
B				
C				
D				
Plan Nr. intern:	6998-32_002_LP-SN	Format	Plotdatum	Mst.
Plan Nr. extern:	45 / 105	30.07.2024	1:100	

