

COMMUNE DE PERROY

PLAN D' ENQUÊTE

N° CAMAC : 232713

PROPRIETAIRE : CL. JACCARD IMMOBILIER SA

SURFACES CADASTRALES

PARCELLE N° 174

" Chemin de Palud 2 "

" Derrière Perroy "

PLAN N° 3

Bâtiment n° ECA B65	9 m²
Bâtiment industriel n° ECA 299a	3'308 m²
Surface totale 3'310 m² (sur plusieurs immeubles)	
Bâtiment industriel n° ECA 299b	562 m²
Bâtiment industriel n° ECA 299c	-- m²
Surface totale 646 m² (souterrain)	
Jardin	365 m²
Accès, place privée	5'730 m²
Total	9'974 m²

OBJET DE L'ENQUETE : - PROJET DE FERMETURE DU COUVERT "OUEST"

COORDONNEES MOYENNES : 2'517'675 / 1'147'155

AFFECTATION : Zone artisanale, commerciale et industrielle (PACOM en cours de révision)

LIMITE DES CONSTRUCTIONS : Selon l'article 36 L.R.

SURFACE EN ZONE A BATIR : 9'974 m²

SECTEUR DE PROTECTION DES EAUX : Au

DEGRE DE SENSIBILITE AU BRUIT : III

NOTE AU RECENSEMENT ARCHITECTURAL : Aucune

MENTION PUBLIQUE : Aucune

SERVITUDES : ID.2005/0508 : (D) Canalisations d'égouts (hors secteur)

ID.2004/5373 : (CD) Passage à pied et pour tous véhicules

ID.2003/6578 : (C) Canalisations : câble électrique souterrain à moyenne tension

ID.2008/0034 : (D) Canalisations : conduite de transport de vin

ID.2008/0035 : (D) Passage à pied et pour tous véhicules

ID.2013/0346 : (C) Passage à pied et pour tous véhicules

ID.2017/0269 : (C) Canalisations d'eaux usées

ID.2017/0270 : (CD) Canalisations conduites de gaz

ID.2017/0271 : (C) Canalisations conduites d'eau

ID.2017/0272 : (C) Voisinage : vue

ID.2017/0273 : (C) Usage de sortie de secours

ID.2017/0969 : (CD) Canalisations d'eaux claires

ID.2020/0355 : (C) Constructions : Maintien d'un abri de bus (hors secteur)

LA REALISATION DE CE PROJET IMPLIQUE UNE MISE A JOUR DU PLAN RF

LE(S) PROPRIETAIRE(S)

SCEAU DE L'AUTORITE

Montricher, le 2 avril 2024

MOSINI et CAVIEZEL SA

MC Ingénieurs EPF-SIA
Géomètres officiels
Morges Montricher Assens Rolle
Rue du Bourg 18 1147 Montricher
Tél. 021 8640040 montricher@mc-sa.ch

le géomètre breveté
Julien COMTE

[Signature]



ENTREPRISE AFFILIÉE
**ORDRE VAUDOIS
DES GEOMETRES**

DOSSIER N°	61'350.05
INDICE	1a
DESSINE	DR
CONTROLE	JC

DÉTAILS DES COTES VOIR
PLAN DE L'ARCHITECTE




Mensuration cadastrale 02/ 04 / 2024 Géodonnées © Etat de Vaud

Propriétaires voisins :	
Parc. 165 :	BLANCHARD Alain
Parc. 168 :	VANNI Marianne, Arnaud, Mathieu
Parc. 169 :	RICCIARDI Pasquale et Marcella
Parc. 170 :	DUPERREX Anita
Parc. 171 :	BLANCHARD Jean-Claude Lévi
Parc. 901 :	ASANI Seza, Dzelil, Fisnik, Selvije
Parc. 922 :	VELLOTTI Fiorentino
Parc. 937 :	CUSANELLI Michelangelo
	GENNA CUSANELLI Maria
Parc. 952 :	Perroy la Commune
Parc. 966 :	PPE Perroy 5860/966-1 à 966-8

Légende	
	Fermeture du couvert


1: 500

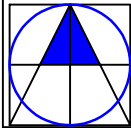	ATELIER D'ARCHITECTURE MICHEL AFFOLTER architecte HES 12, route des Avouillons - 1196 Gland tél. 022 364 12 69 fax 022 364 80 45 nat. 079 626 7802 email: affolter.archi@bluewin.ch		POSE DE PANNEAUX SOLAIRES SUR LA TOITURE PLATE DU BATIMENT ECA 299a ET CREATION D'UNE OUVERTURE SUR FACADE NORD			
	Dess.	Nom : M.A	Date : 26.06.24	ENQUETE COMPLEMENTAIRE		
	Rev.					
	Rev.					
CHEMIN DE PALUD 1166 PERROY	Complément :		Echelle : 1/200	Format : 59.4/42		
			N°	Revision:		
PROPRIETE DE JACCARD IMMOBILIER SA						


SIGNATURES:

LE PROPRIETAIRE:


L'ARCHITECTE:

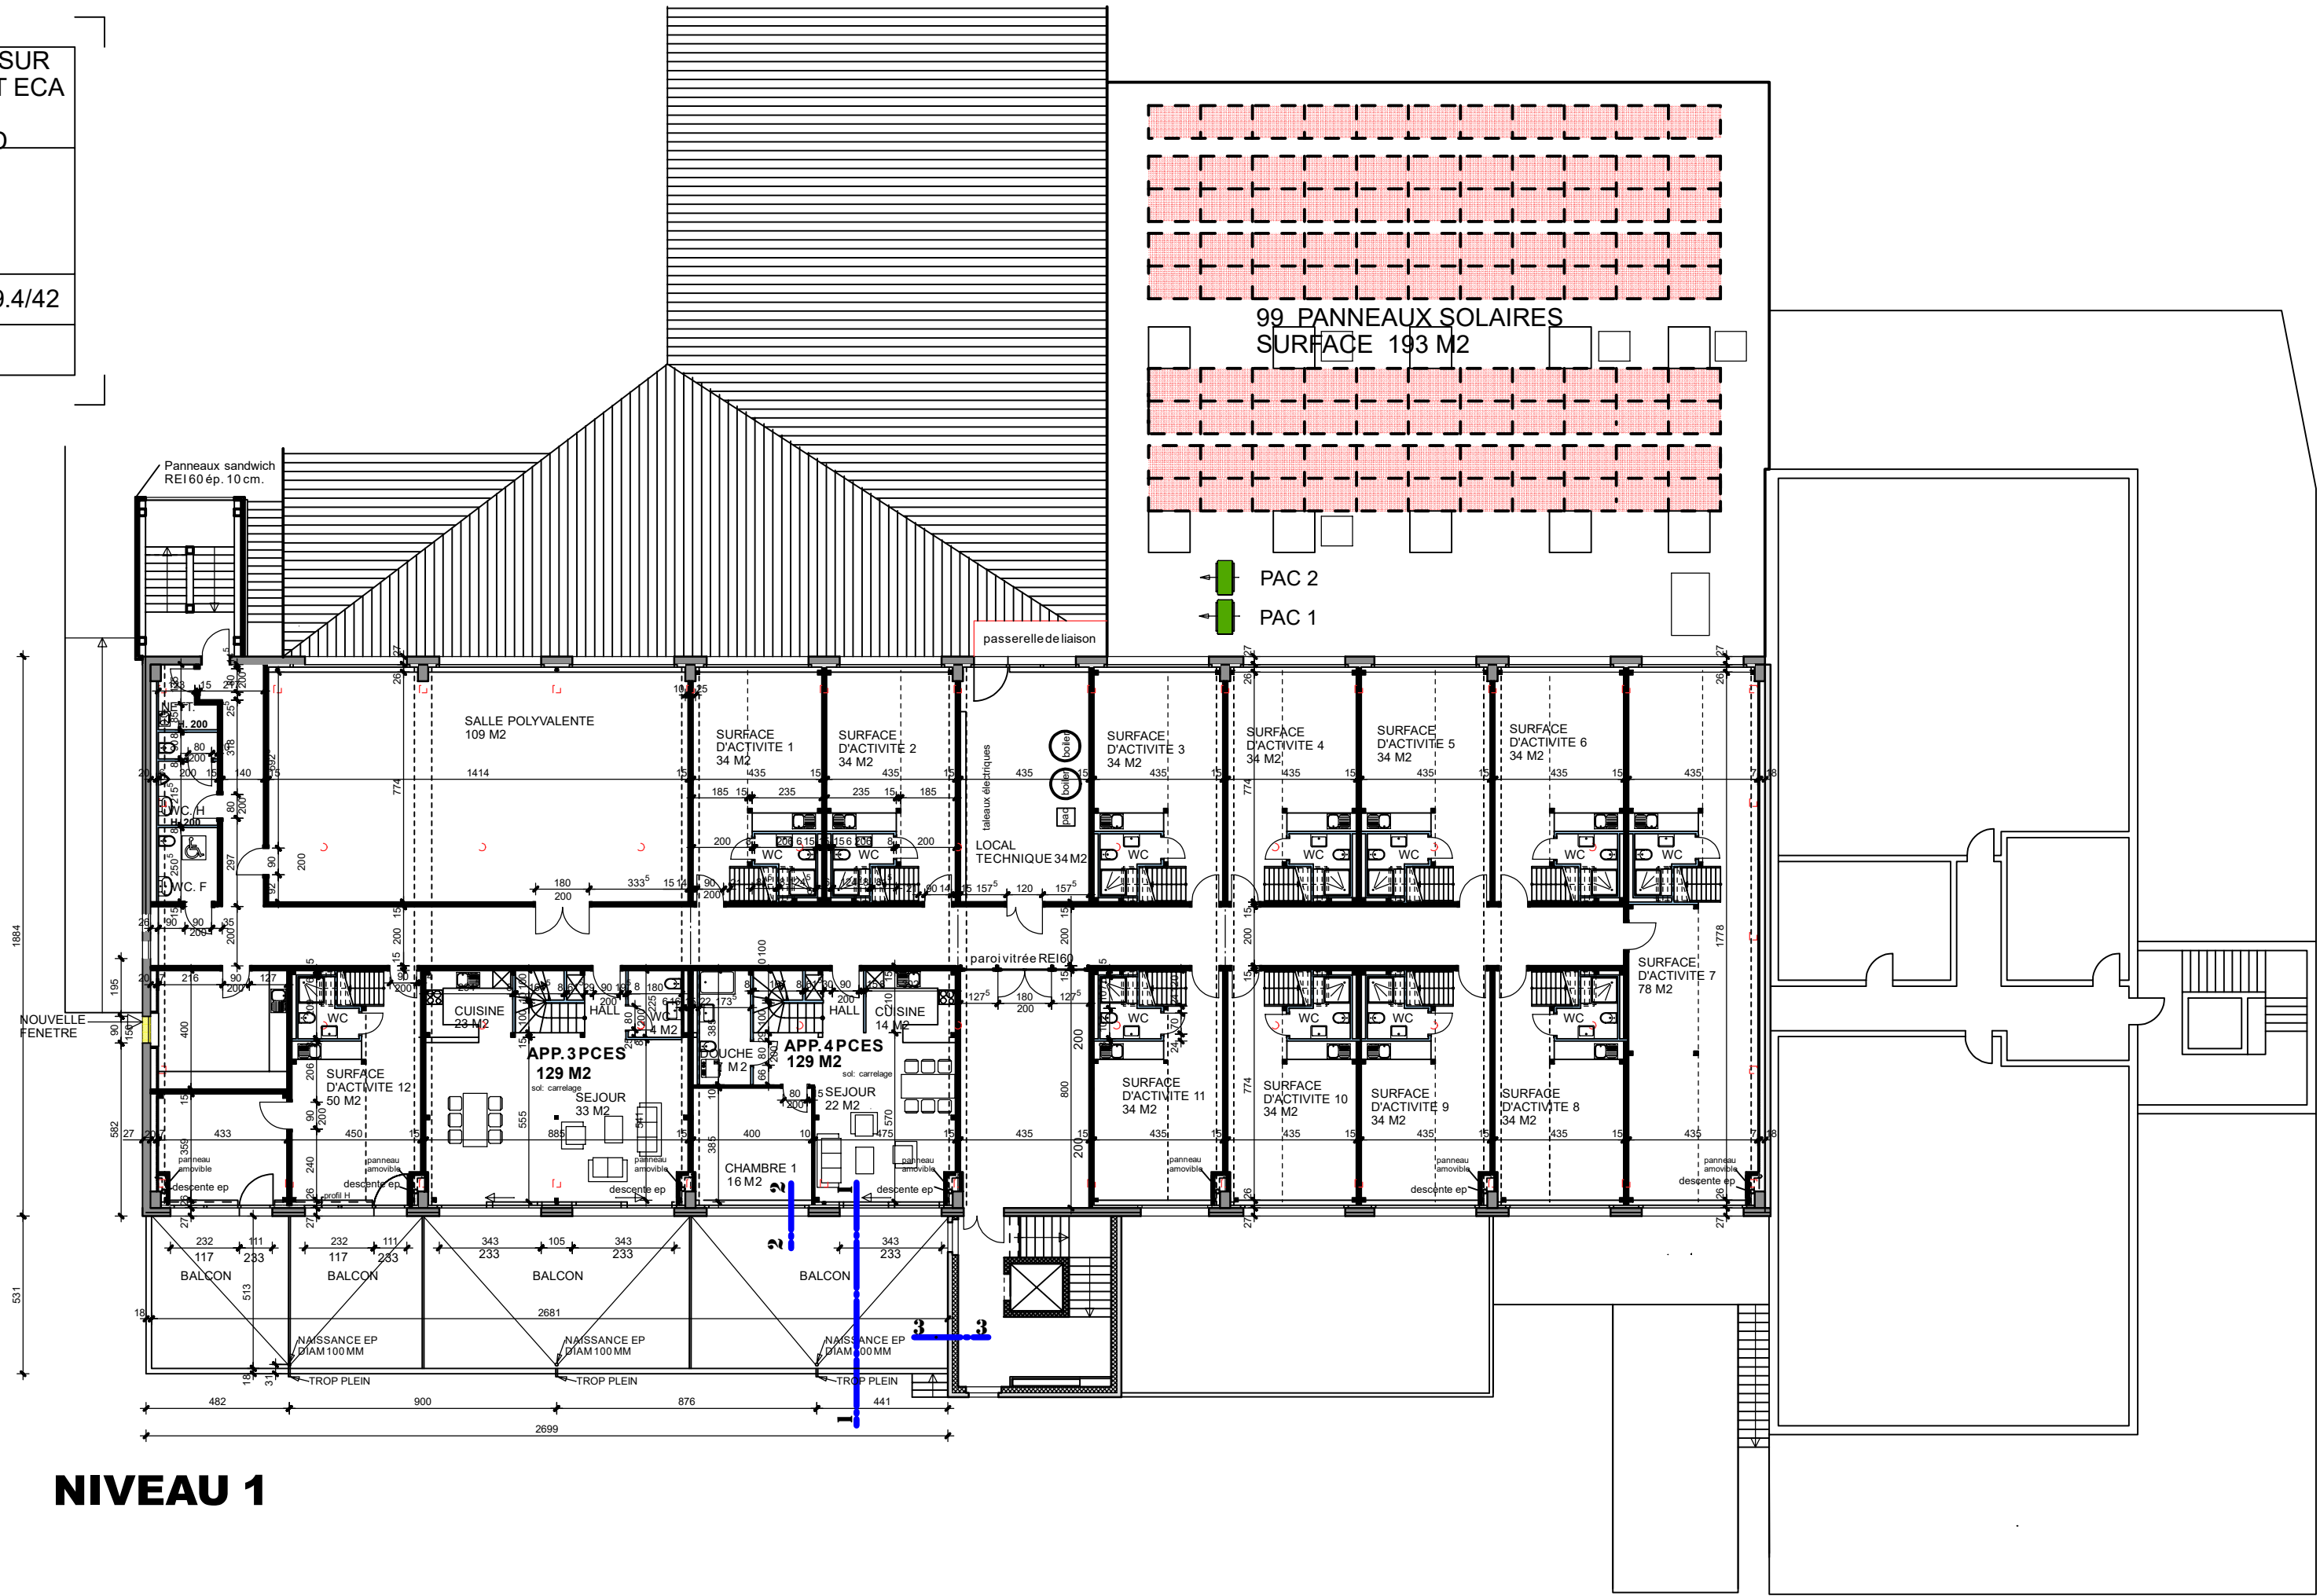

NIVEAU 1

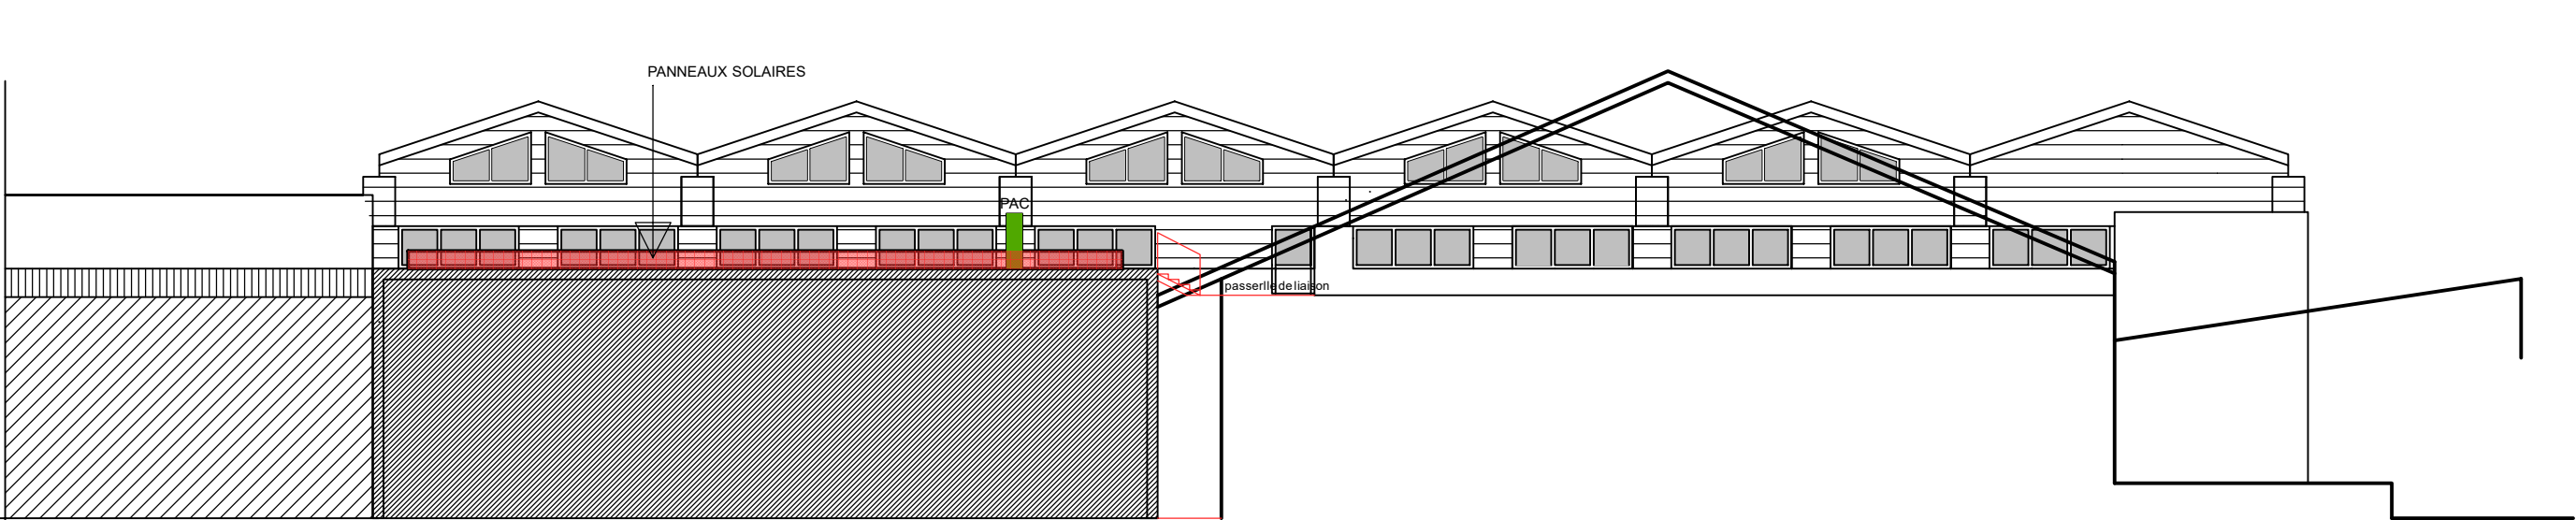

FACADE EST

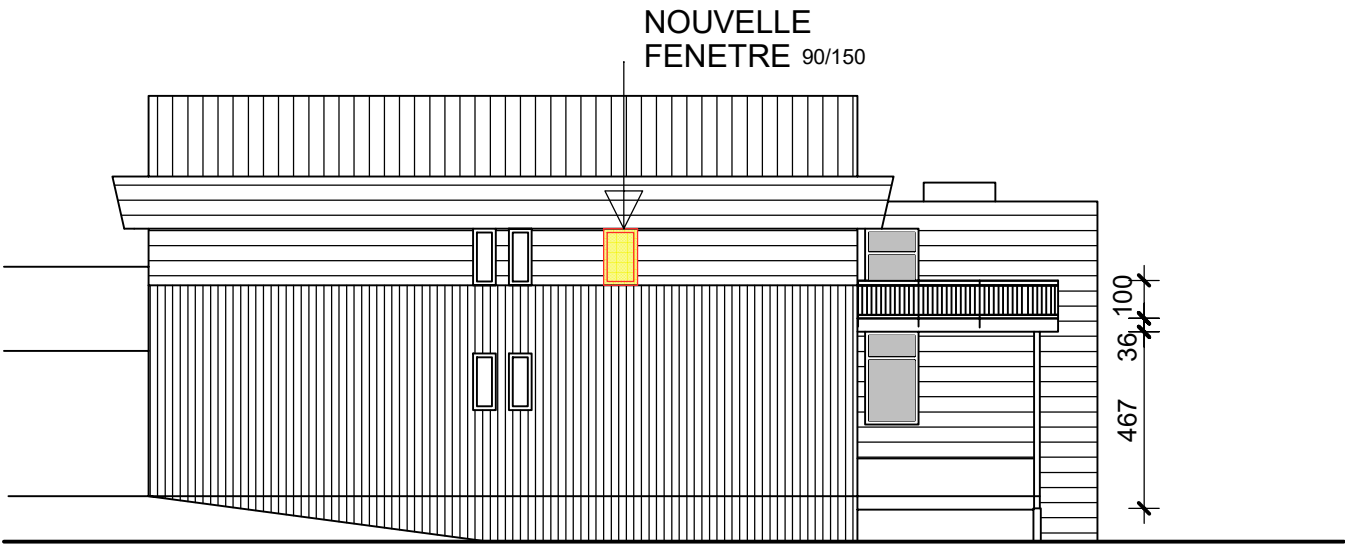

FACADE NORD