

Wasserversorgung
Obere Druckzone

Neubau Reservoir Foppawald

Fassadenplan Reservoir 1:100

BAUPROJEKT

Erstellt	03.10.2025	Version	Datum	Gezeichnet	Projektiert	Änderungen:
Format	60x84	A				
Projektiert	ca	B				
Gezeichnet	fl	C				
Gedruckt	03.10.2025	D				



DIPL. INGENIEURE ETH/SIA

Landquart Cazis

Tel. 081 254 75 50




www.werk13.ch

13


PLAN-NR. 008.24.105-211

Freigabe

Südostfassade 1:100

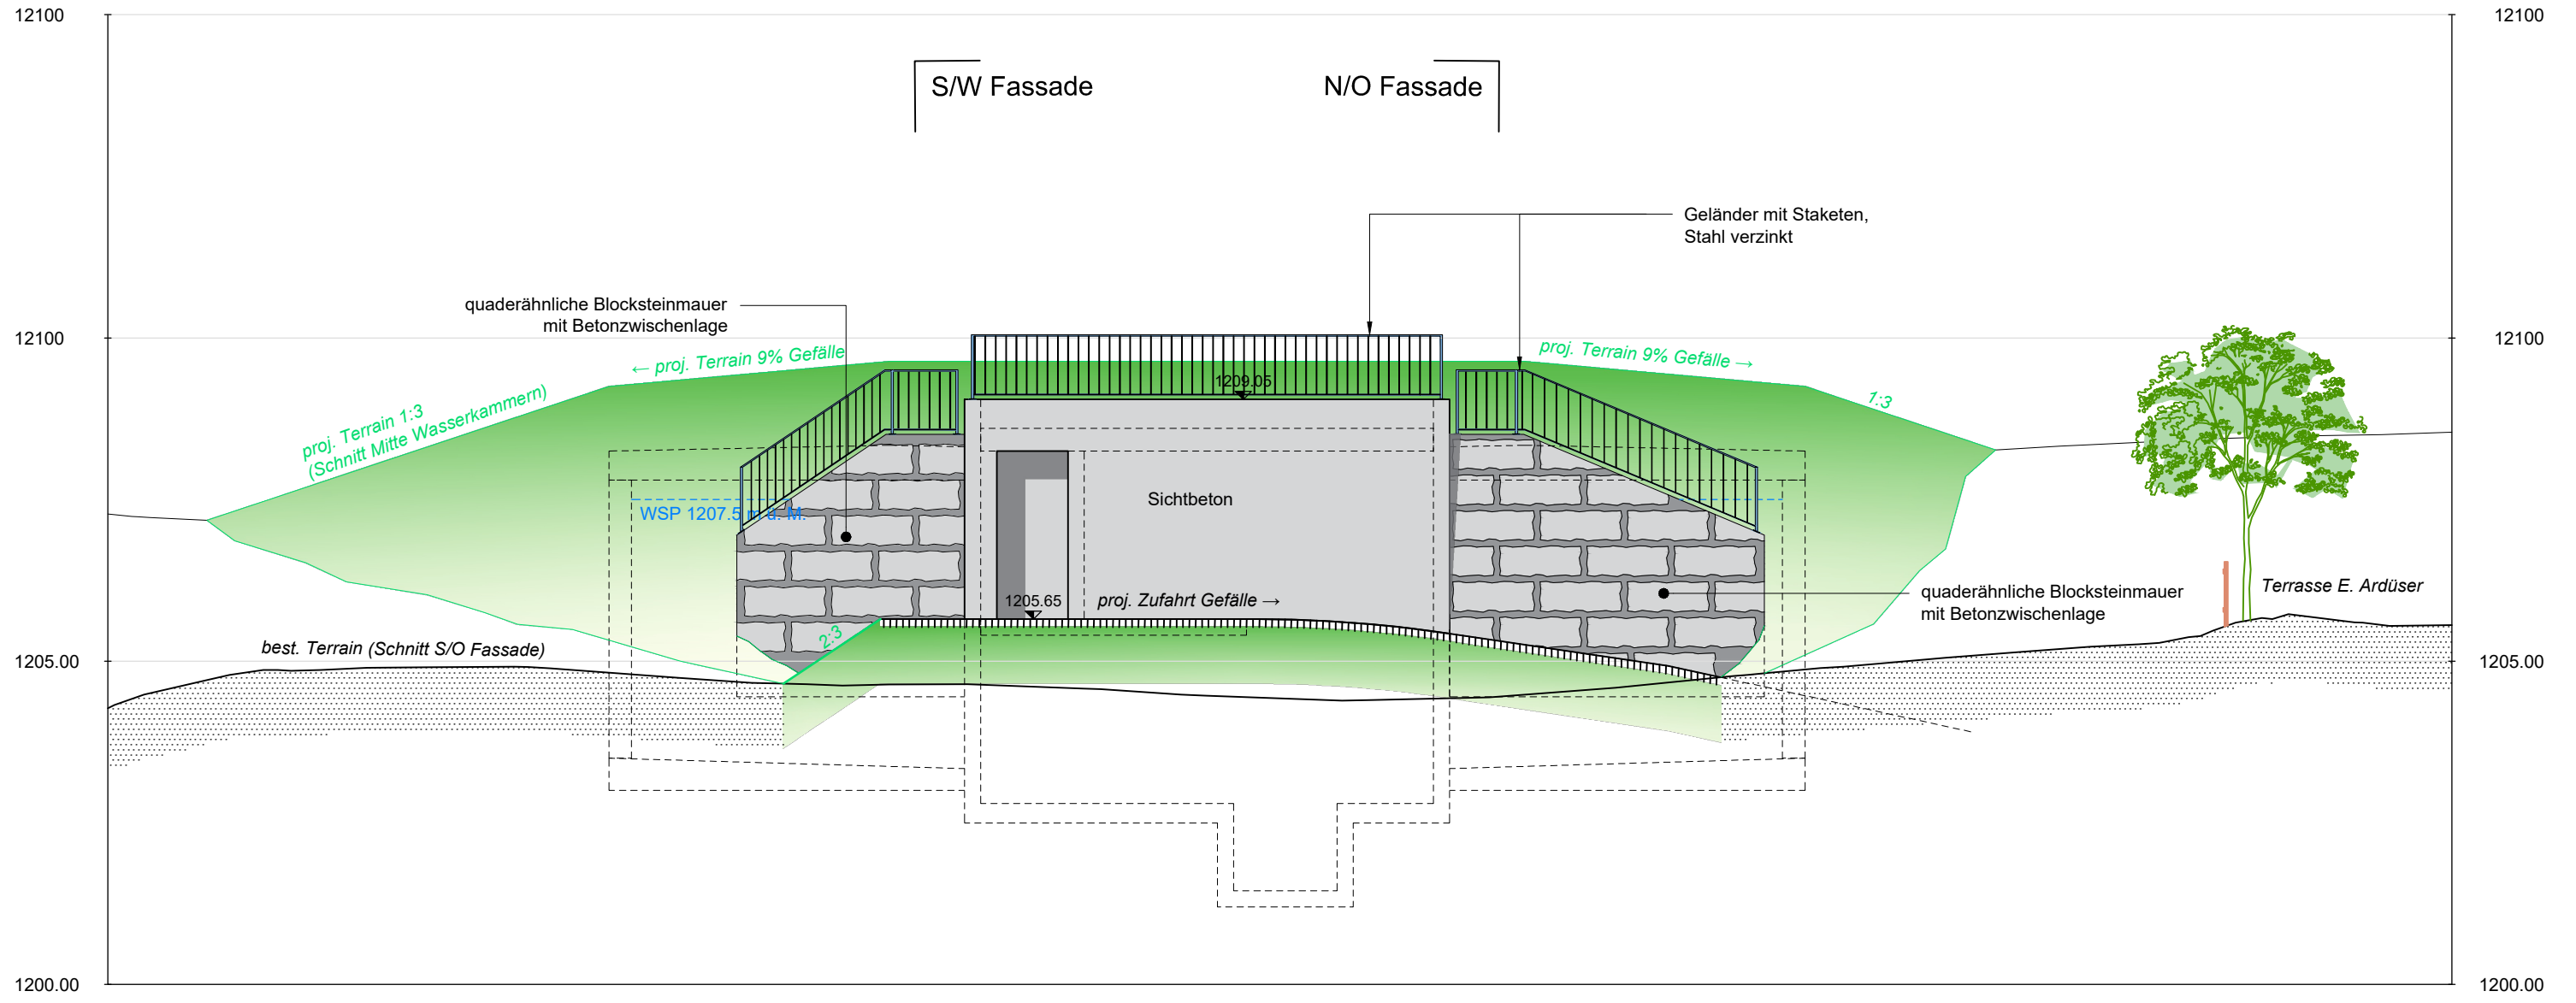

Nordostfassade 1:100

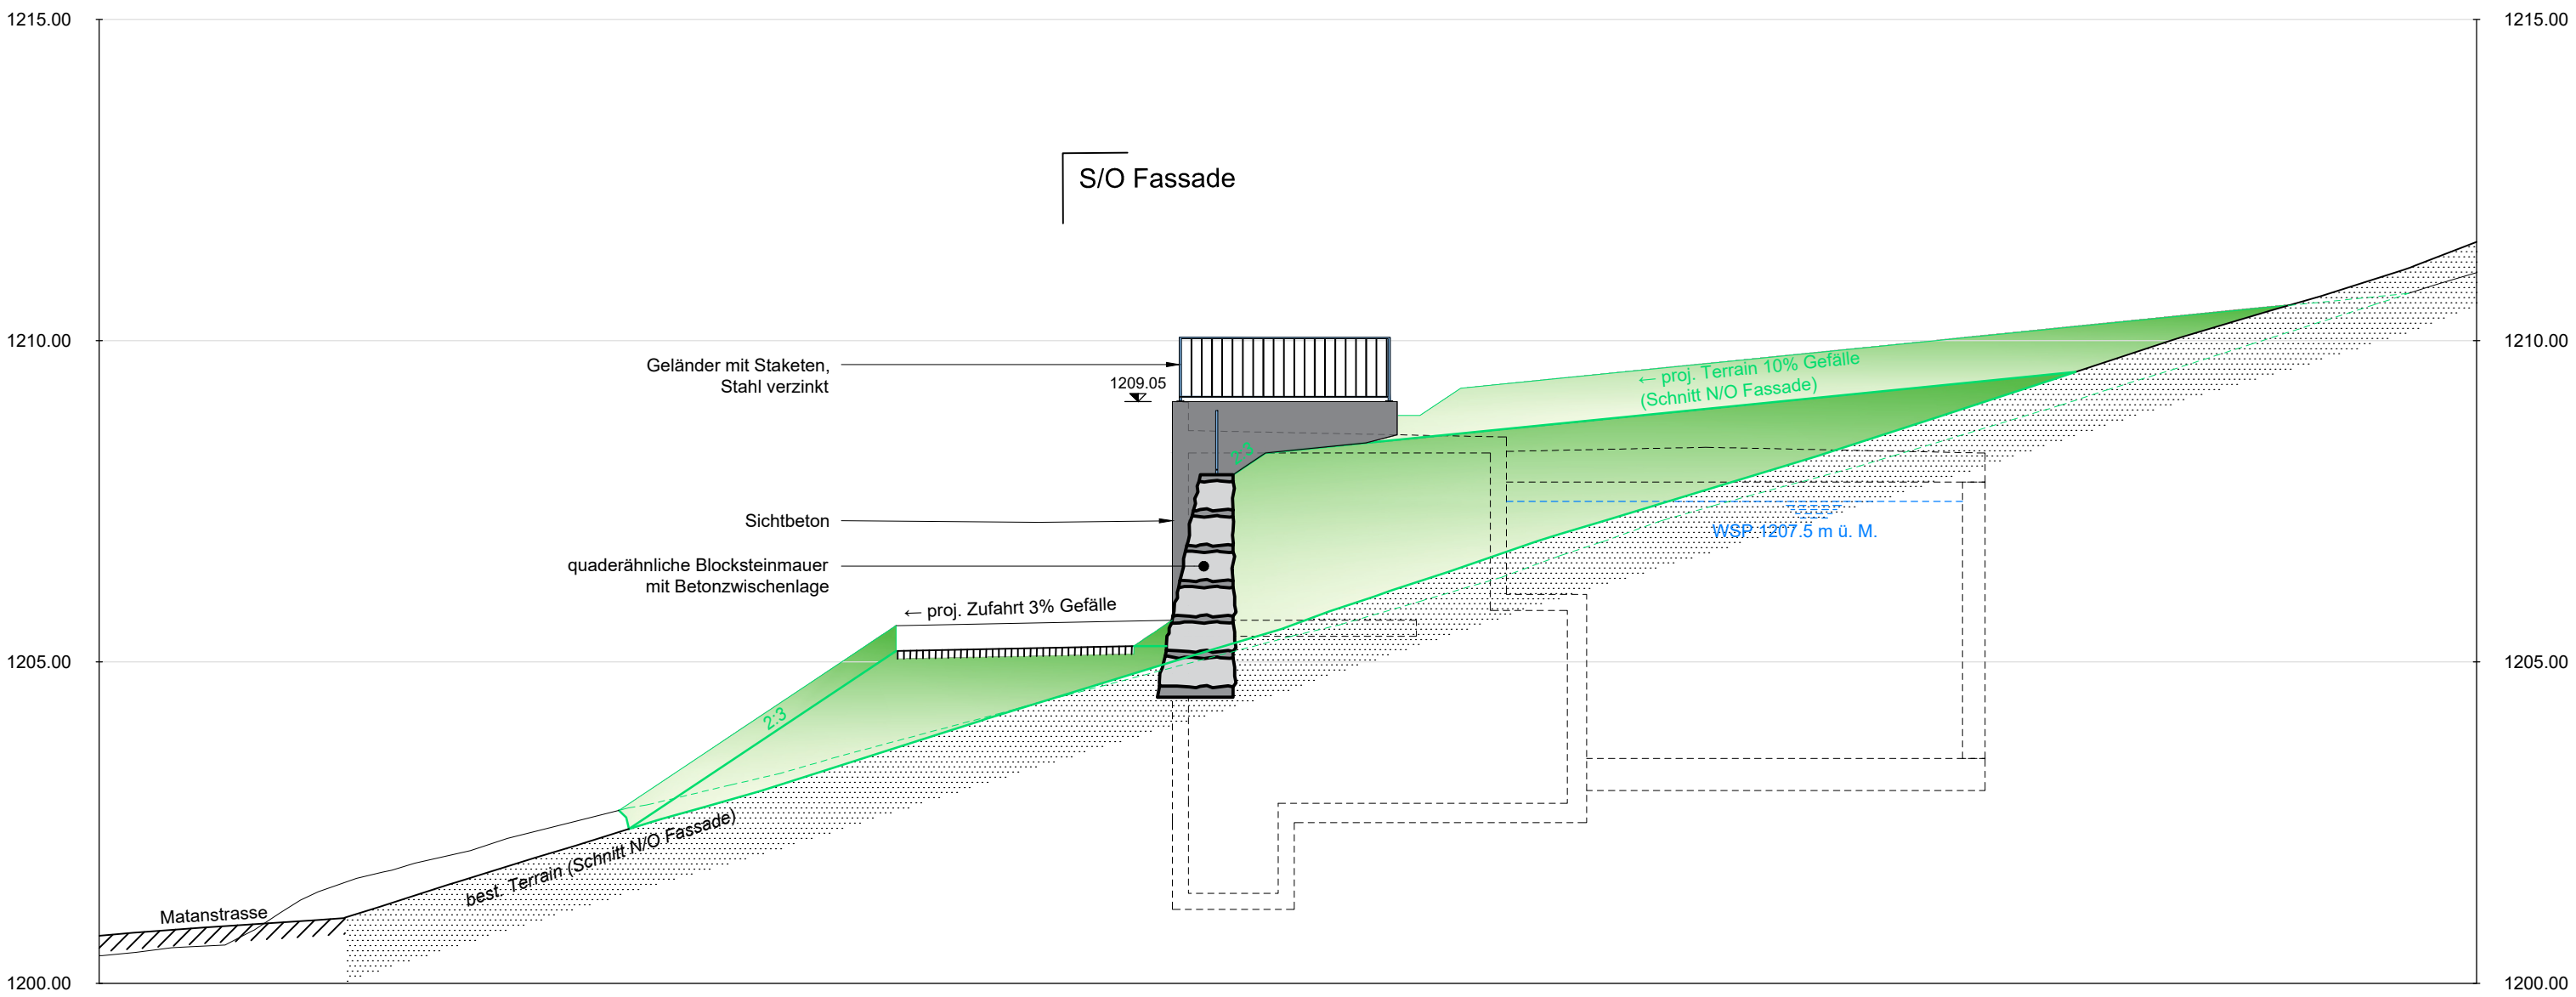

Südwestfassade 1:100

