


Mme Karine Vincent et M. Sullivan Koch			
Construction d'un couvert à voiture			
Route du Rin 39, 1563 Dompierre		N° art. RF : 6577	
Situation et Aménagements extérieurs		Karine Vincent 1563 Dompierre karinevincent89@gmail.com +41 78 618 39 12	
Echelle(s) : 1:200		Date 03.02.2025 Version 17.03.2026 Format A3 Paysage Page 1 / 4	
Le(s) requérant(s)	L'auteur des plans		

Légendes compositions :



-  Existant
-  A démolir
-  Nouveau

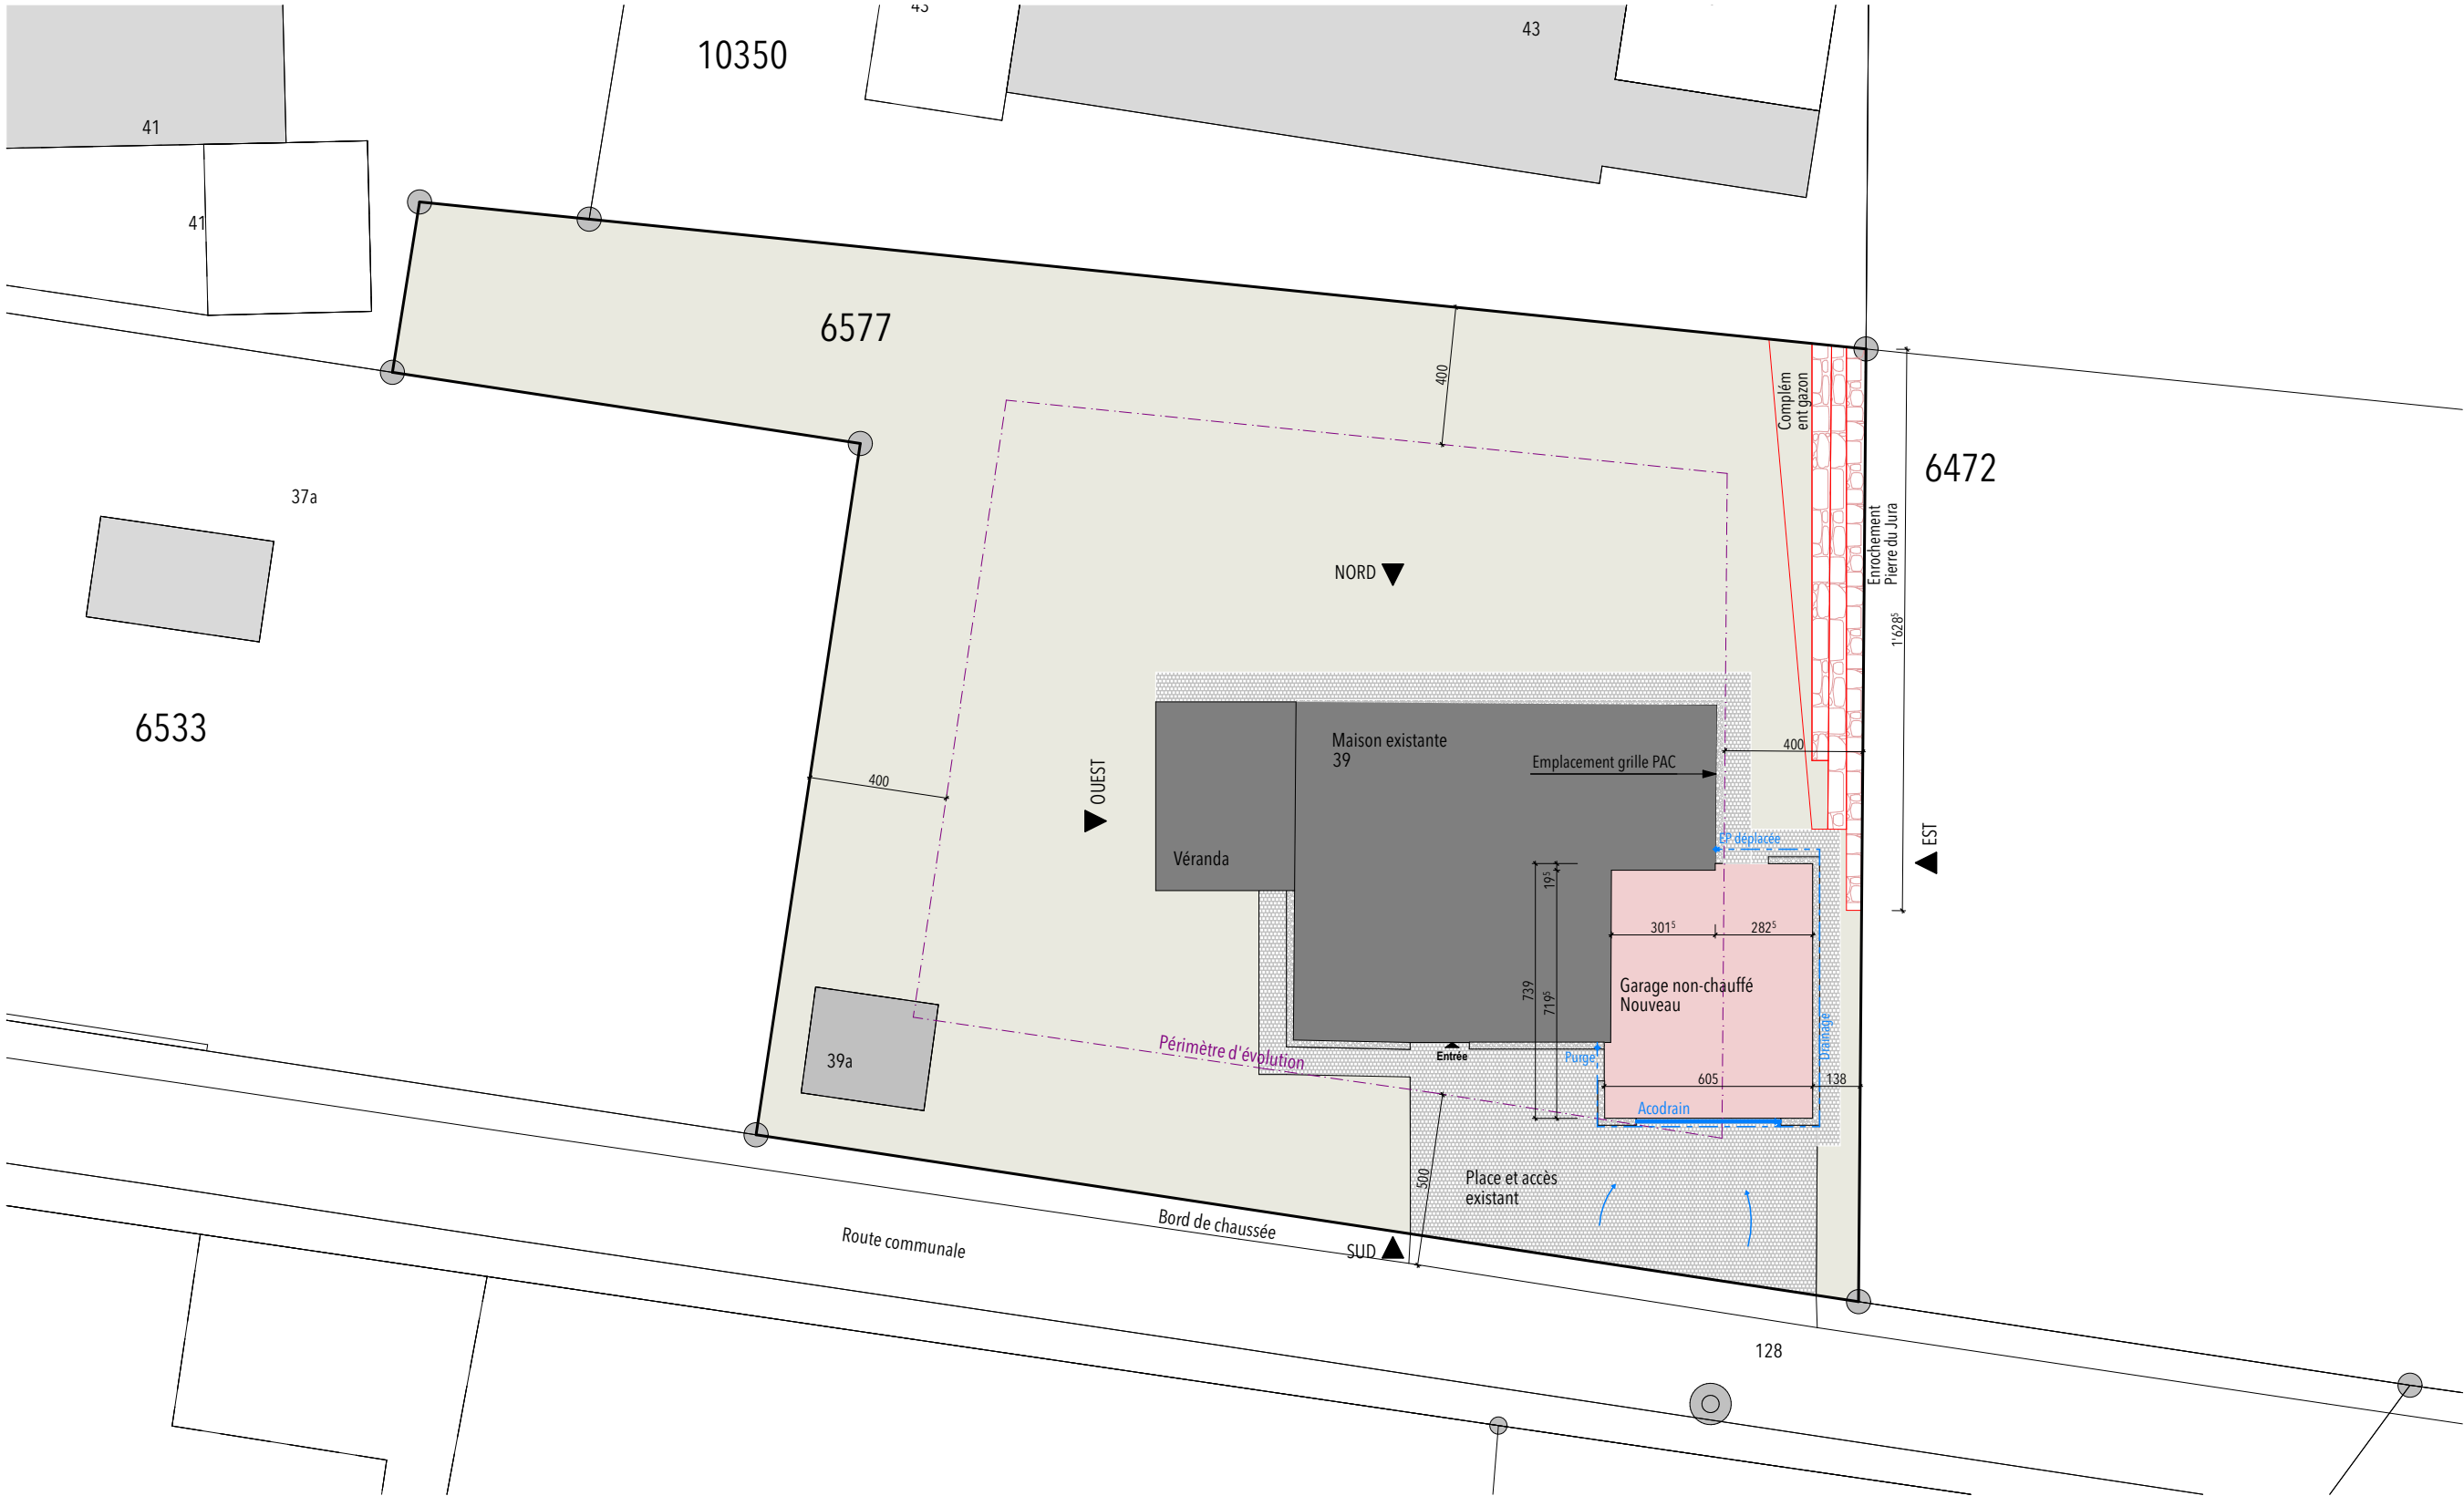

Mme Karine Vincent et M. Sullivan Koch		
Construction d'un couvert à voiture		
Route du Rin 39, 1563 Dompierre	N° art. RF : 6577	
Rez-de-chaussée et Coupe A - A	PERMIS	Karine Vincent 1563 Dompierre karinevincent89@gmail.com +41 78 618 39 12
Echelle(s) : 1:100	±0.00 = alt. -	
Le(s) requérant(s)	L'auteur des plans	 Date03.02.2025 Version17.03.2026 FormatA3 Paysage Page2 / 4

Légendes compositions :

- Existant
- A démolir
- Nouveau

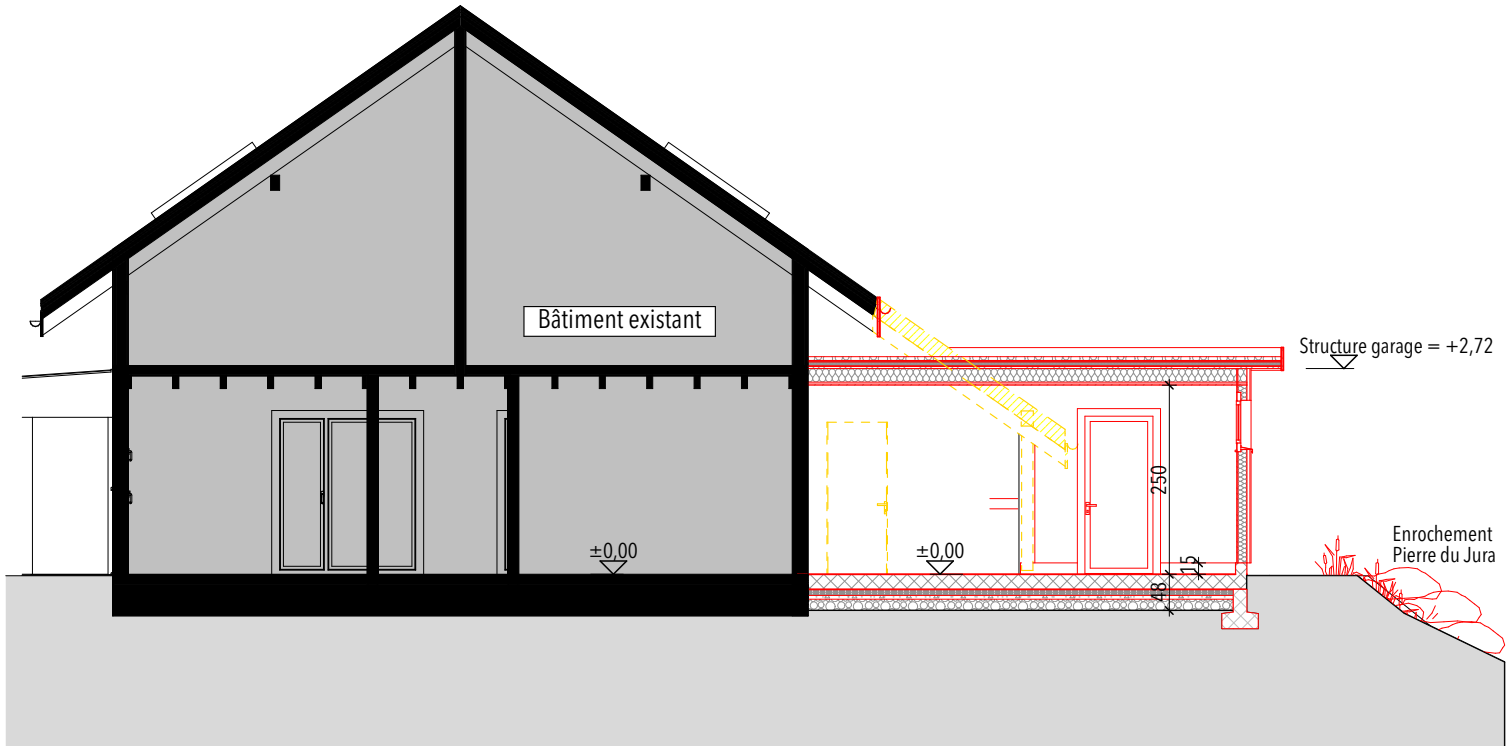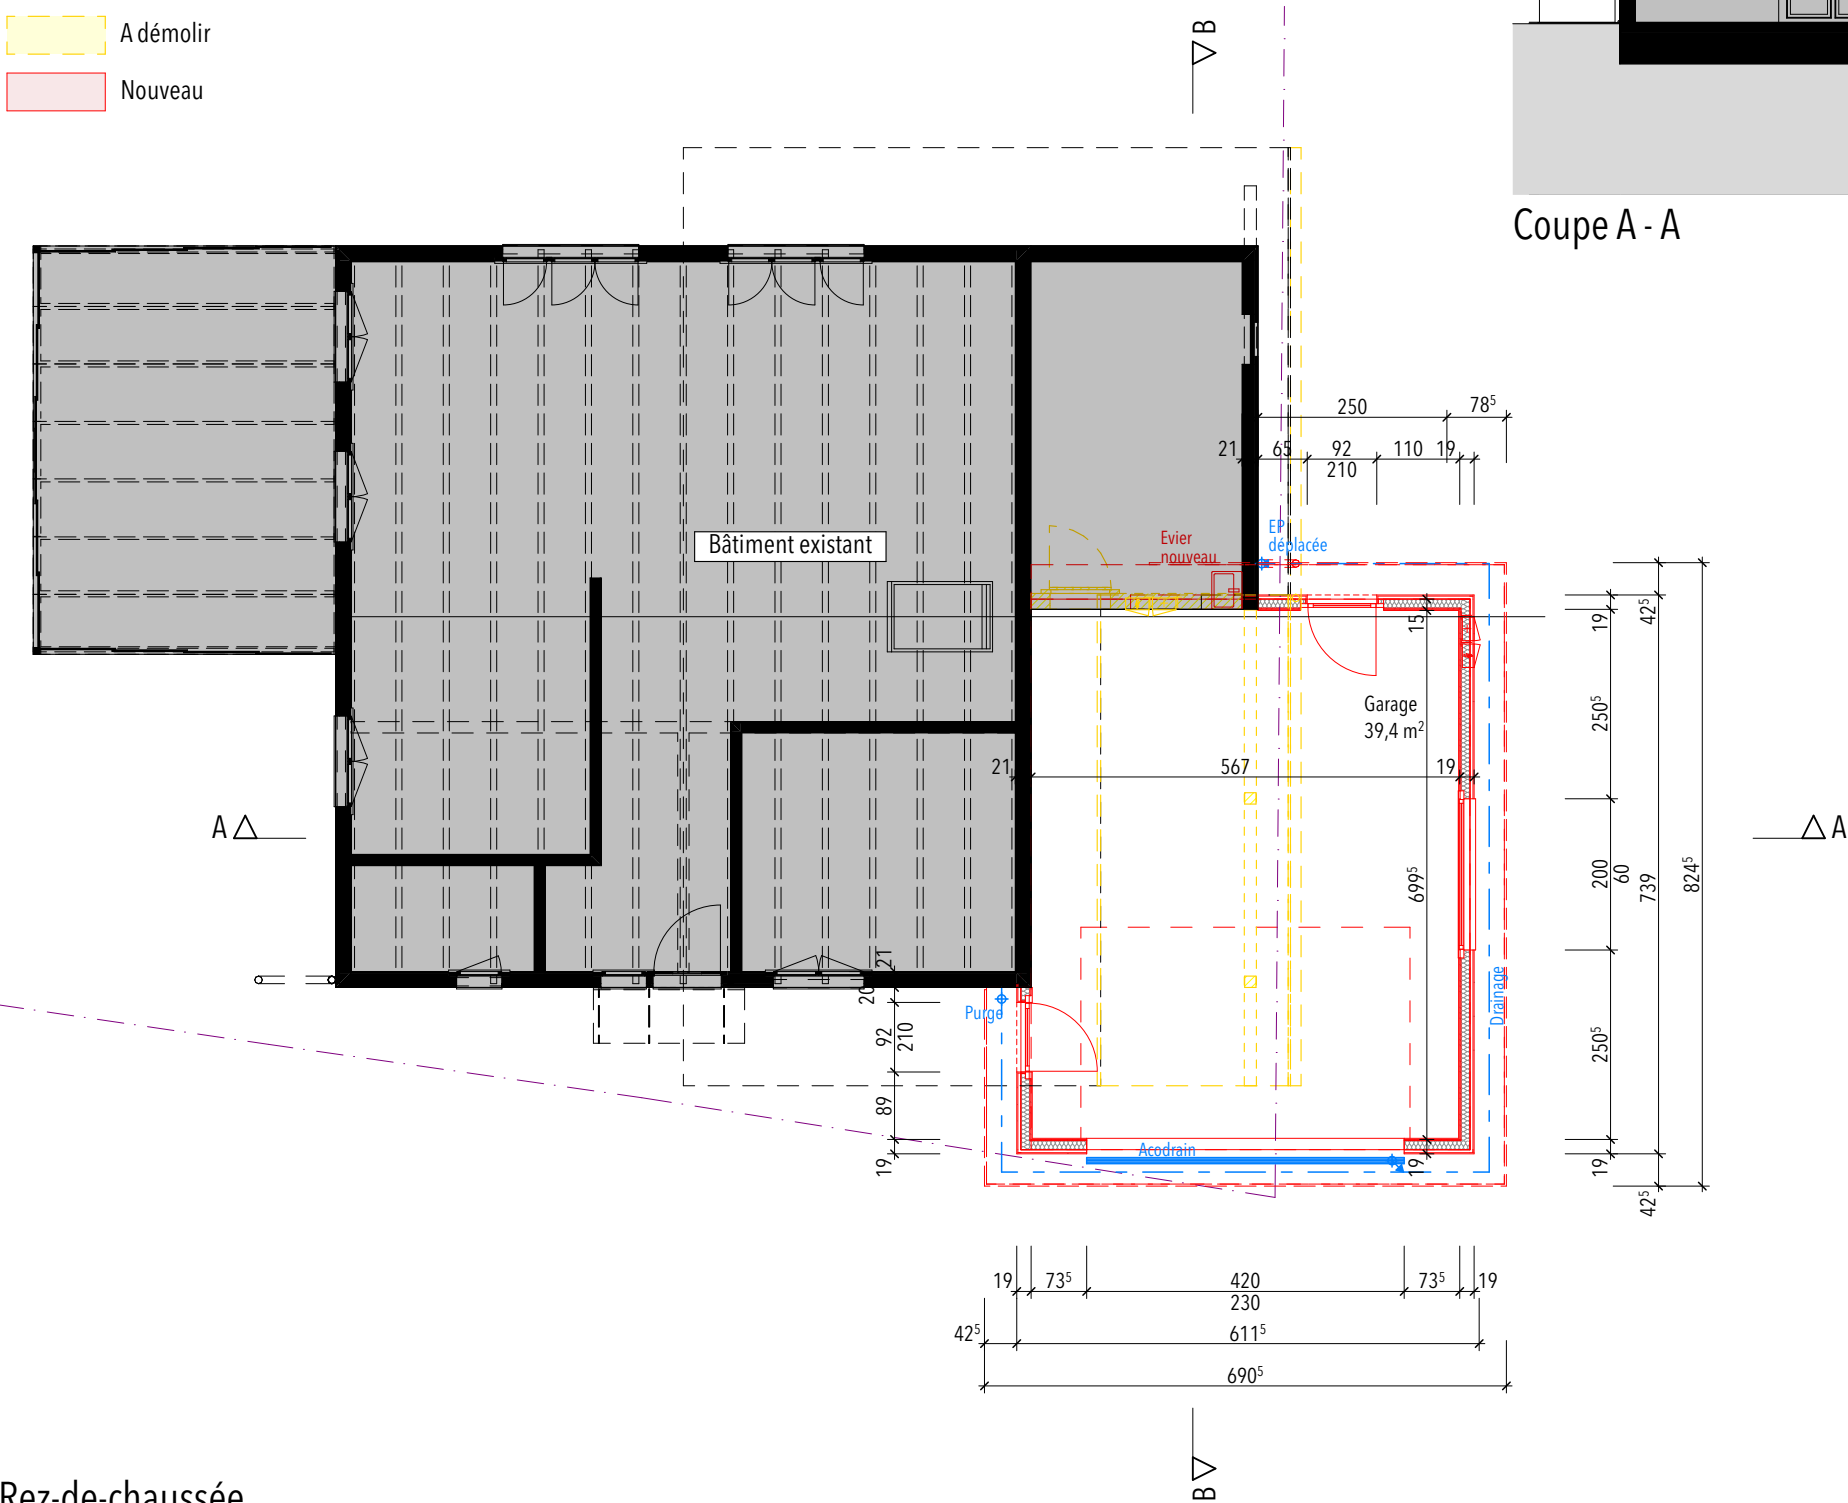

Coupe A - A


Mme Karine Vincent et M. Sullivan Koch		
Construction d'un couvert à voiture		
Route du Rin 39, 1563 Dompierre	N° art. RF : 6577	
Façades Ouest & Est	PERMIS	Karine Vincent 1563 Dompierre karinevincent89@gmail.com +41 78 618 39 12
Echelle(s) : 1:100	±0.00 = alt. -	
Le(s) requérant(s)	L'auteur des plans	Date Version Format Page
		03.02.2025 17.03.2026 A3 Paysage 3 / 4

Légendes compositions :

- Existant
- A démolir
- Nouveau



Façade OUEST

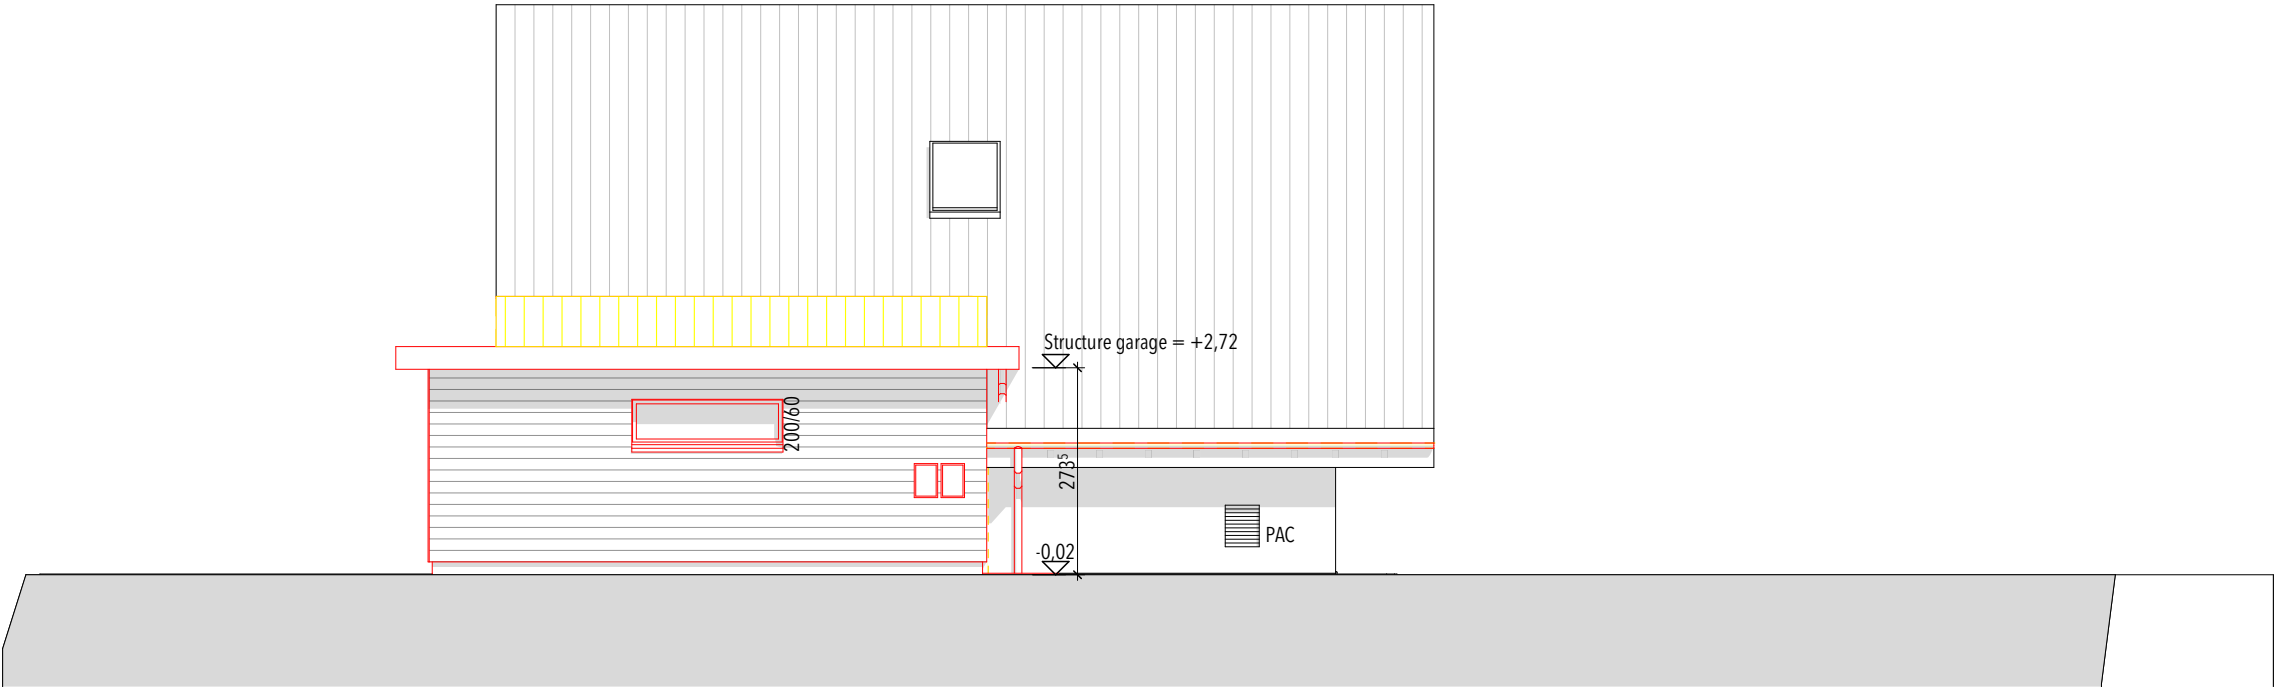

Façade EST

Mme Karine Vincent et M. Sullivan Koch			
Construction d'un couvert à voiture			
Route du Rin 39, 1563 Dompierre		N° art. RF : 6577	
Façades Nord & Sud		Karine Vincent 1563 Dompierre karinevincent89@gmail.com +41 78 618 39 12	
Echelle(s) : 1:100		PERMIS ±0.00 = alt. -	
Le(s) requérant(s)	L'auteur des plans	Date	03.02.2025
		Version	17.03.2026
		Format	A3 Paysage
		Page	4 / 4

Légendes compositions :

Existant

A démolir

Nouveau



Façade NORD



Façade SUD