


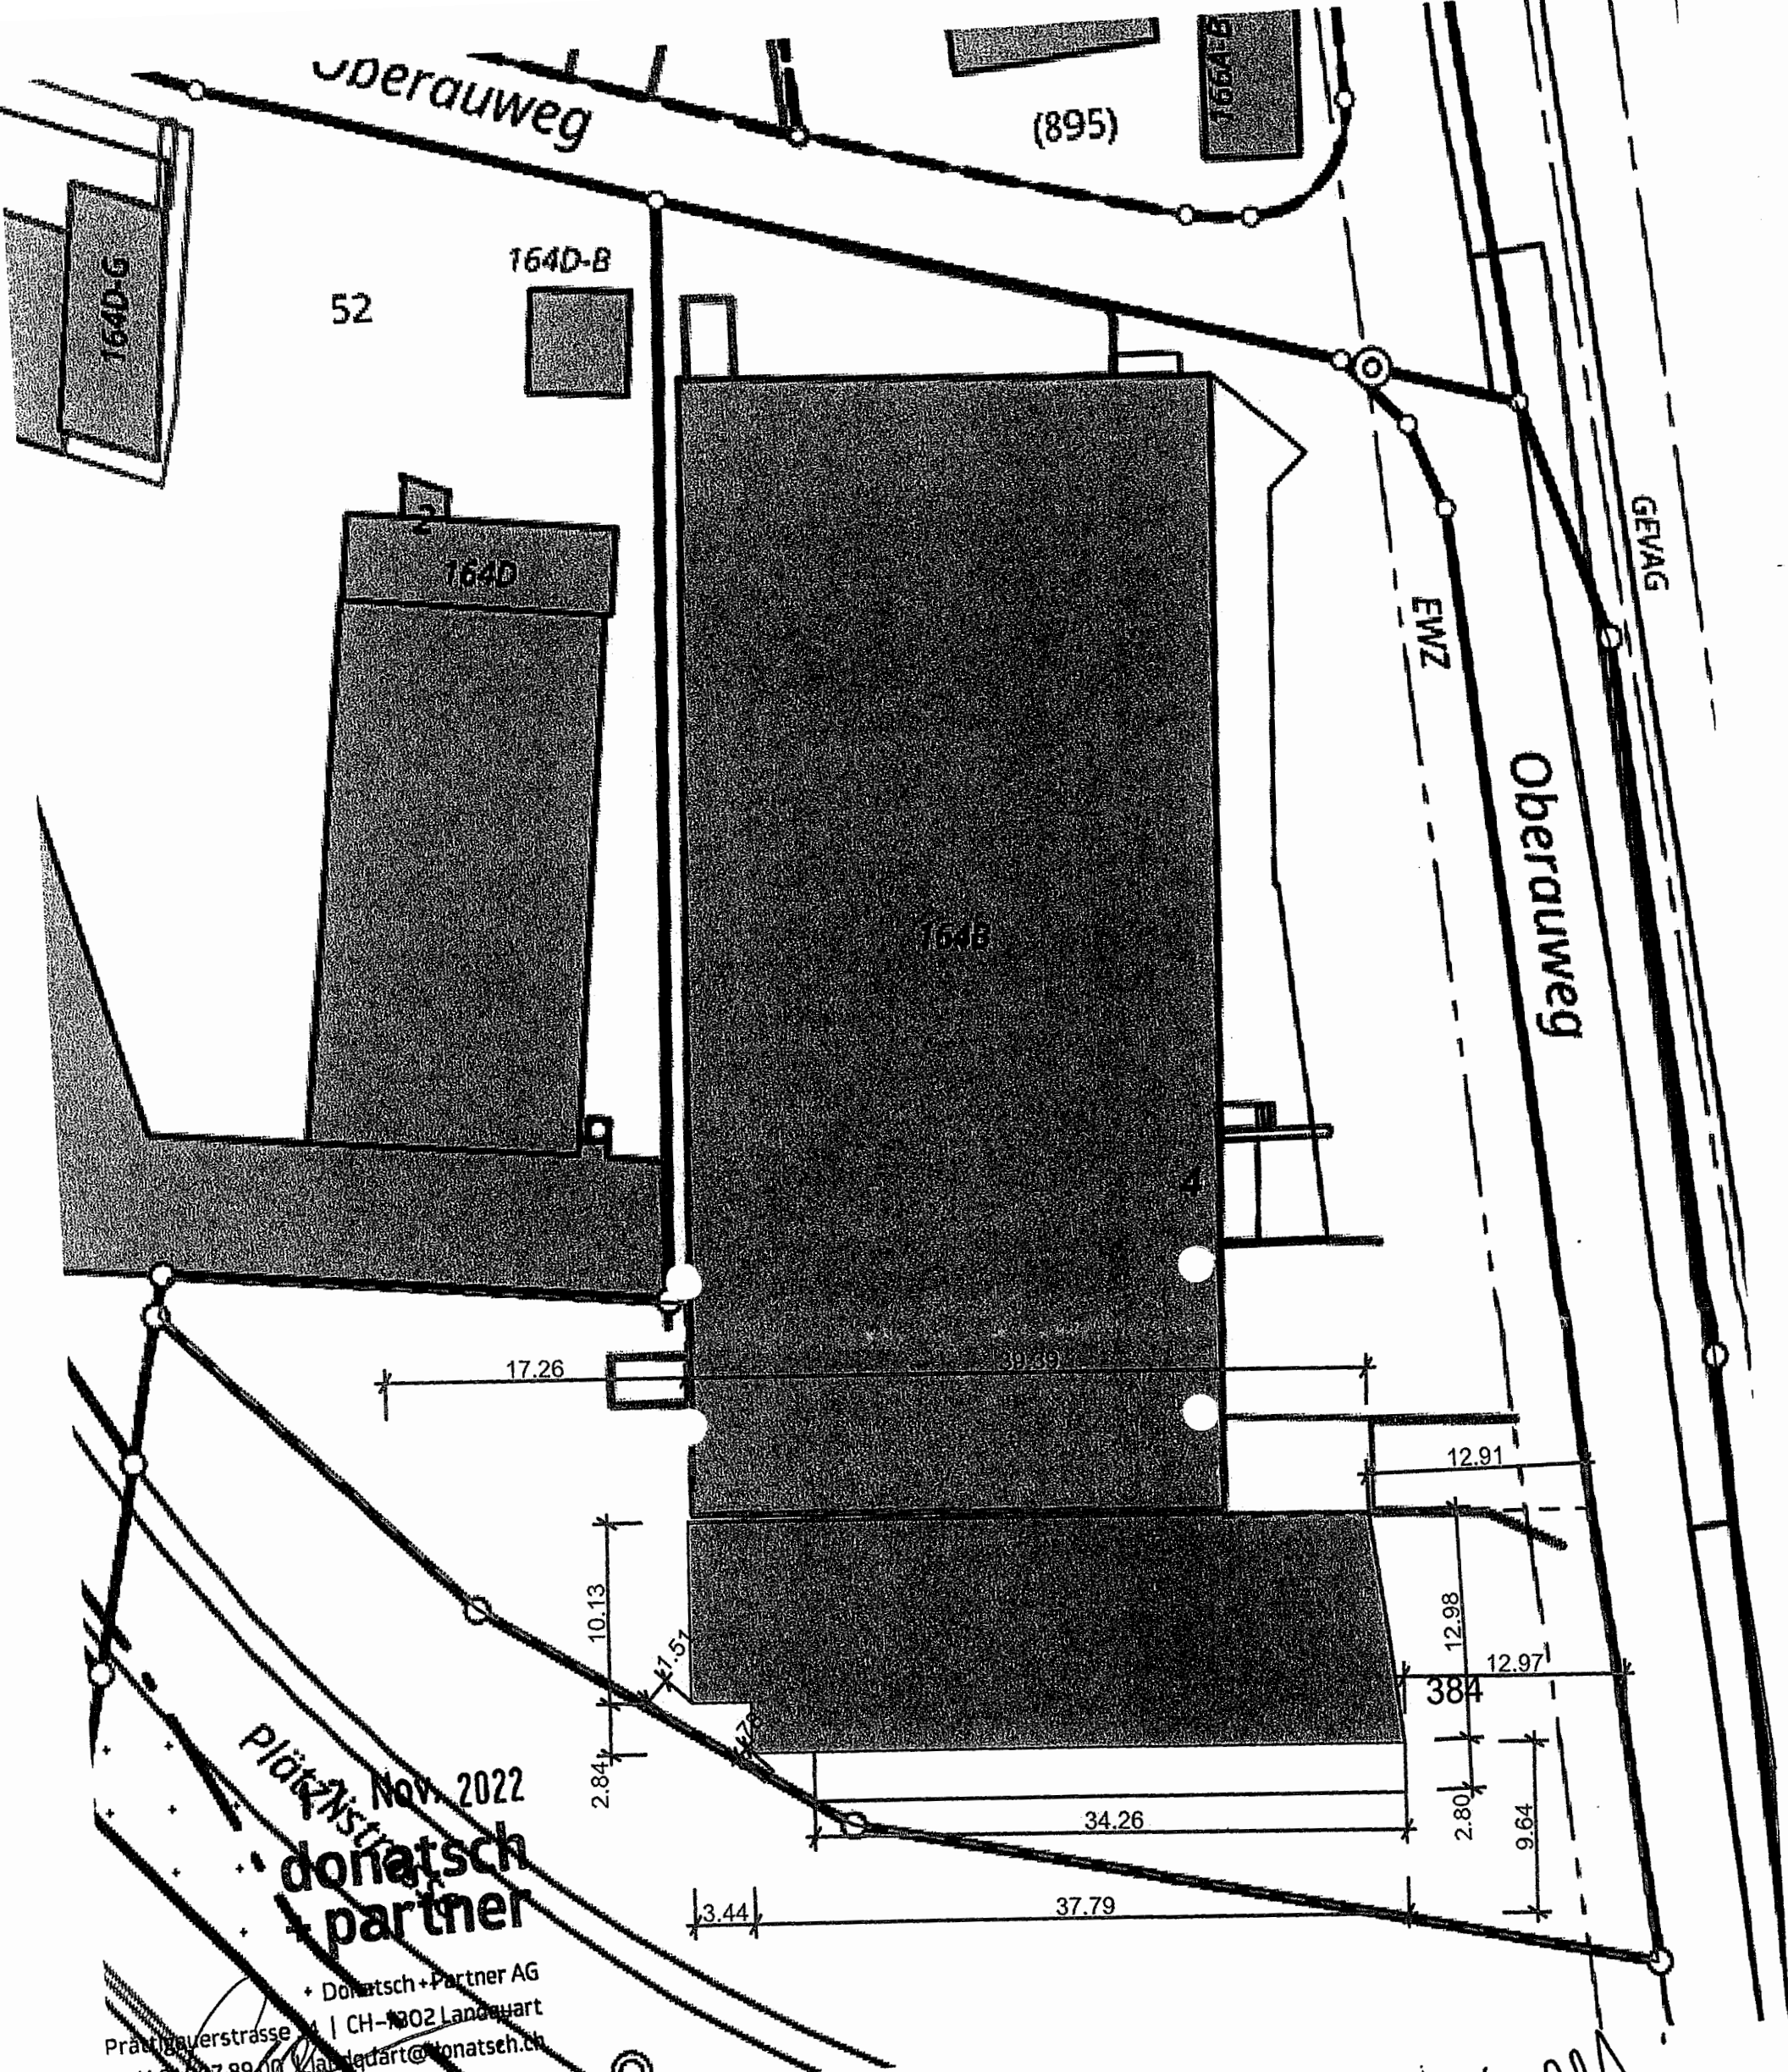

Nov. 2022
donatsch + partner

+ Donatsch + Partner AG
 Prättigaustrasse 1 | CH-1302 Landquart
 +41 81 807 89 00 | landquart@donatsch.ch

Daniel Koch Dolderstrasse 63 8032 Zürich Tel. 079 / 229 15 35 danielkoch@bluewin.ch		
OBJEKT:	Wohnhaus M. Mehl Parzelle 384 7205 Zizers	
Bauherr:	MM Bau GmbH Reitnauerweg 14 7000 Chur	
PLAN: SITUATION MST. 1:500		PLAN NR.
Datum: 24.06.2022 Gezeichnet: sc Revidiert: Mast: 1:500		

Bauherrschaft:

Planer:

DATUM:

[Signature]
 17. 11. 22