


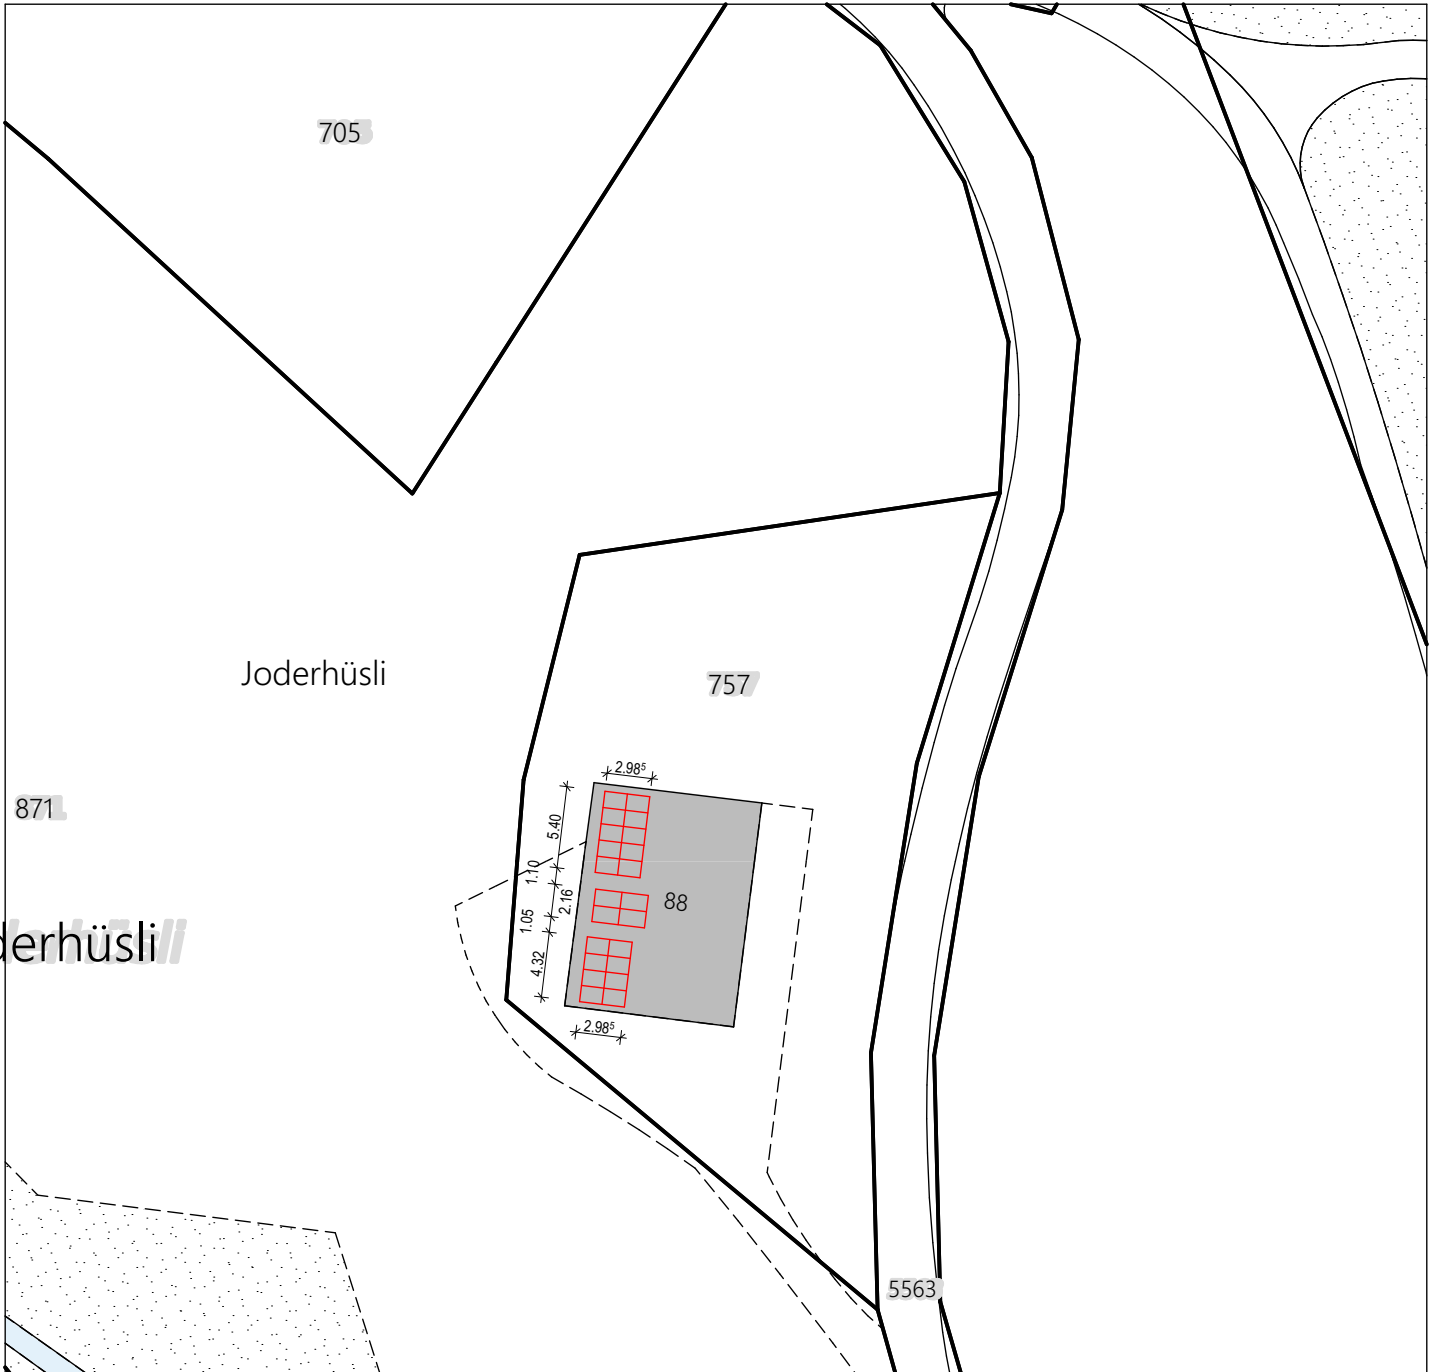

Zell / Hergiswil, den 27.10.2025

Bestehend

Abbruch

Neu

Architekt:

Bauherr / Grundeigentümer:

Situation

1:500

Objekt

Sanierung Dacheindeckung, Tjoder - Hüsli, 6133 Hergiswil

Bauherrschaft

Meinrad Kasimir Roos, Himmel, 6133 Hergiswil

Plan-Nr.
25-19-3.001

Format
A4

ZeichnerIn
jb

Datum / Rev. Datum
27.10.2025 /



4K ARCHITEKTUR

St. Urbanstrasse 4 | 6144 Zell
Telefon 041 988 20 41 | Fax 041 988 20 61
info@4ka.ch | www.4ka.ch