

Avant-projet d'implantation d'une halle de tennis - Version 3

Mensuration numérique


Echelle 1:500

Légende

- Limite projetée du domaine public selon mise à l'enquête de l'expropriation de la route des Casernes
- Limite de parcelle à supprimer
- Limite des constructions selon art. 36 LRou
- ▨ Avant projet d'implantation de la halle de tennis
- Avant projet d'aménagement de l'accès, modification de la chaussée Rue En Chérin
- ▨ Surface de la parcelle 49 à céder à la Commune : environ 603 m²



Diapositive n° 2

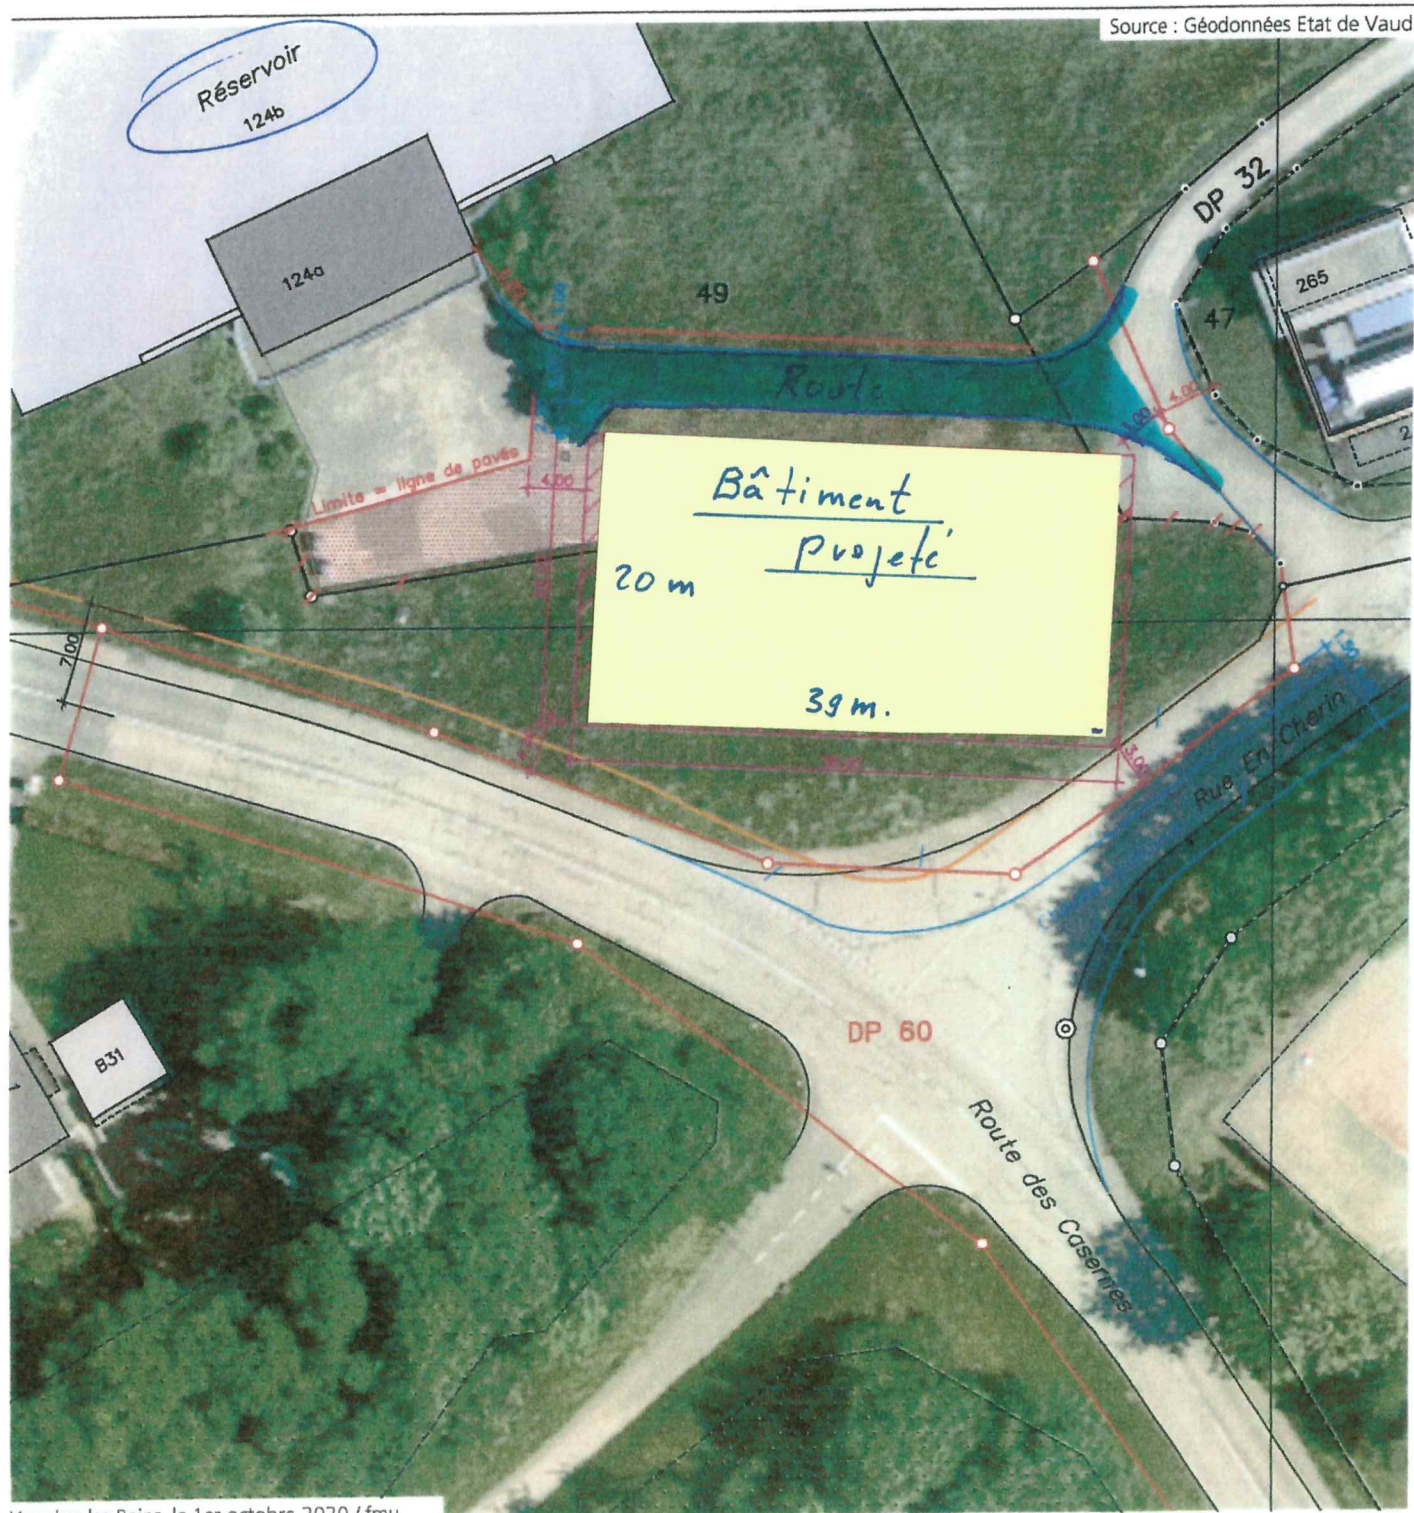

Jaquier Pointet SA
Géomètres brevetés

Rue des Pêcheurs 7
Case postale
1401 Yverdon-les-Bains

024 424 60 70
info@japo.ch
www.japo.ch



ORDRE VAUDOIS
DES GEOMETRES