Bauherrschaft:	**Joel Wapf Ober-Nespel 6133 Hergiswil**	Datum: 27.04.2026 Revidiert:	
Bauobjekt:	**Kanalisations-Projekt Hergiswil**		

BIRRER BAU GERÜST IMMO
Fon: 041 / 922 16 10
Fax: 041 / 922 16 15
info@birrer-bau.ch
www.birrer-bau.ch

Projektübersicht Detail

1:2000

Objekt Nr.264005	Plan 20264005.01	Plangrösse: A 3	Massstab: **1:1000**	Gezeichnet TB	Bauleitung: Toni Birrer

N

1:2'000

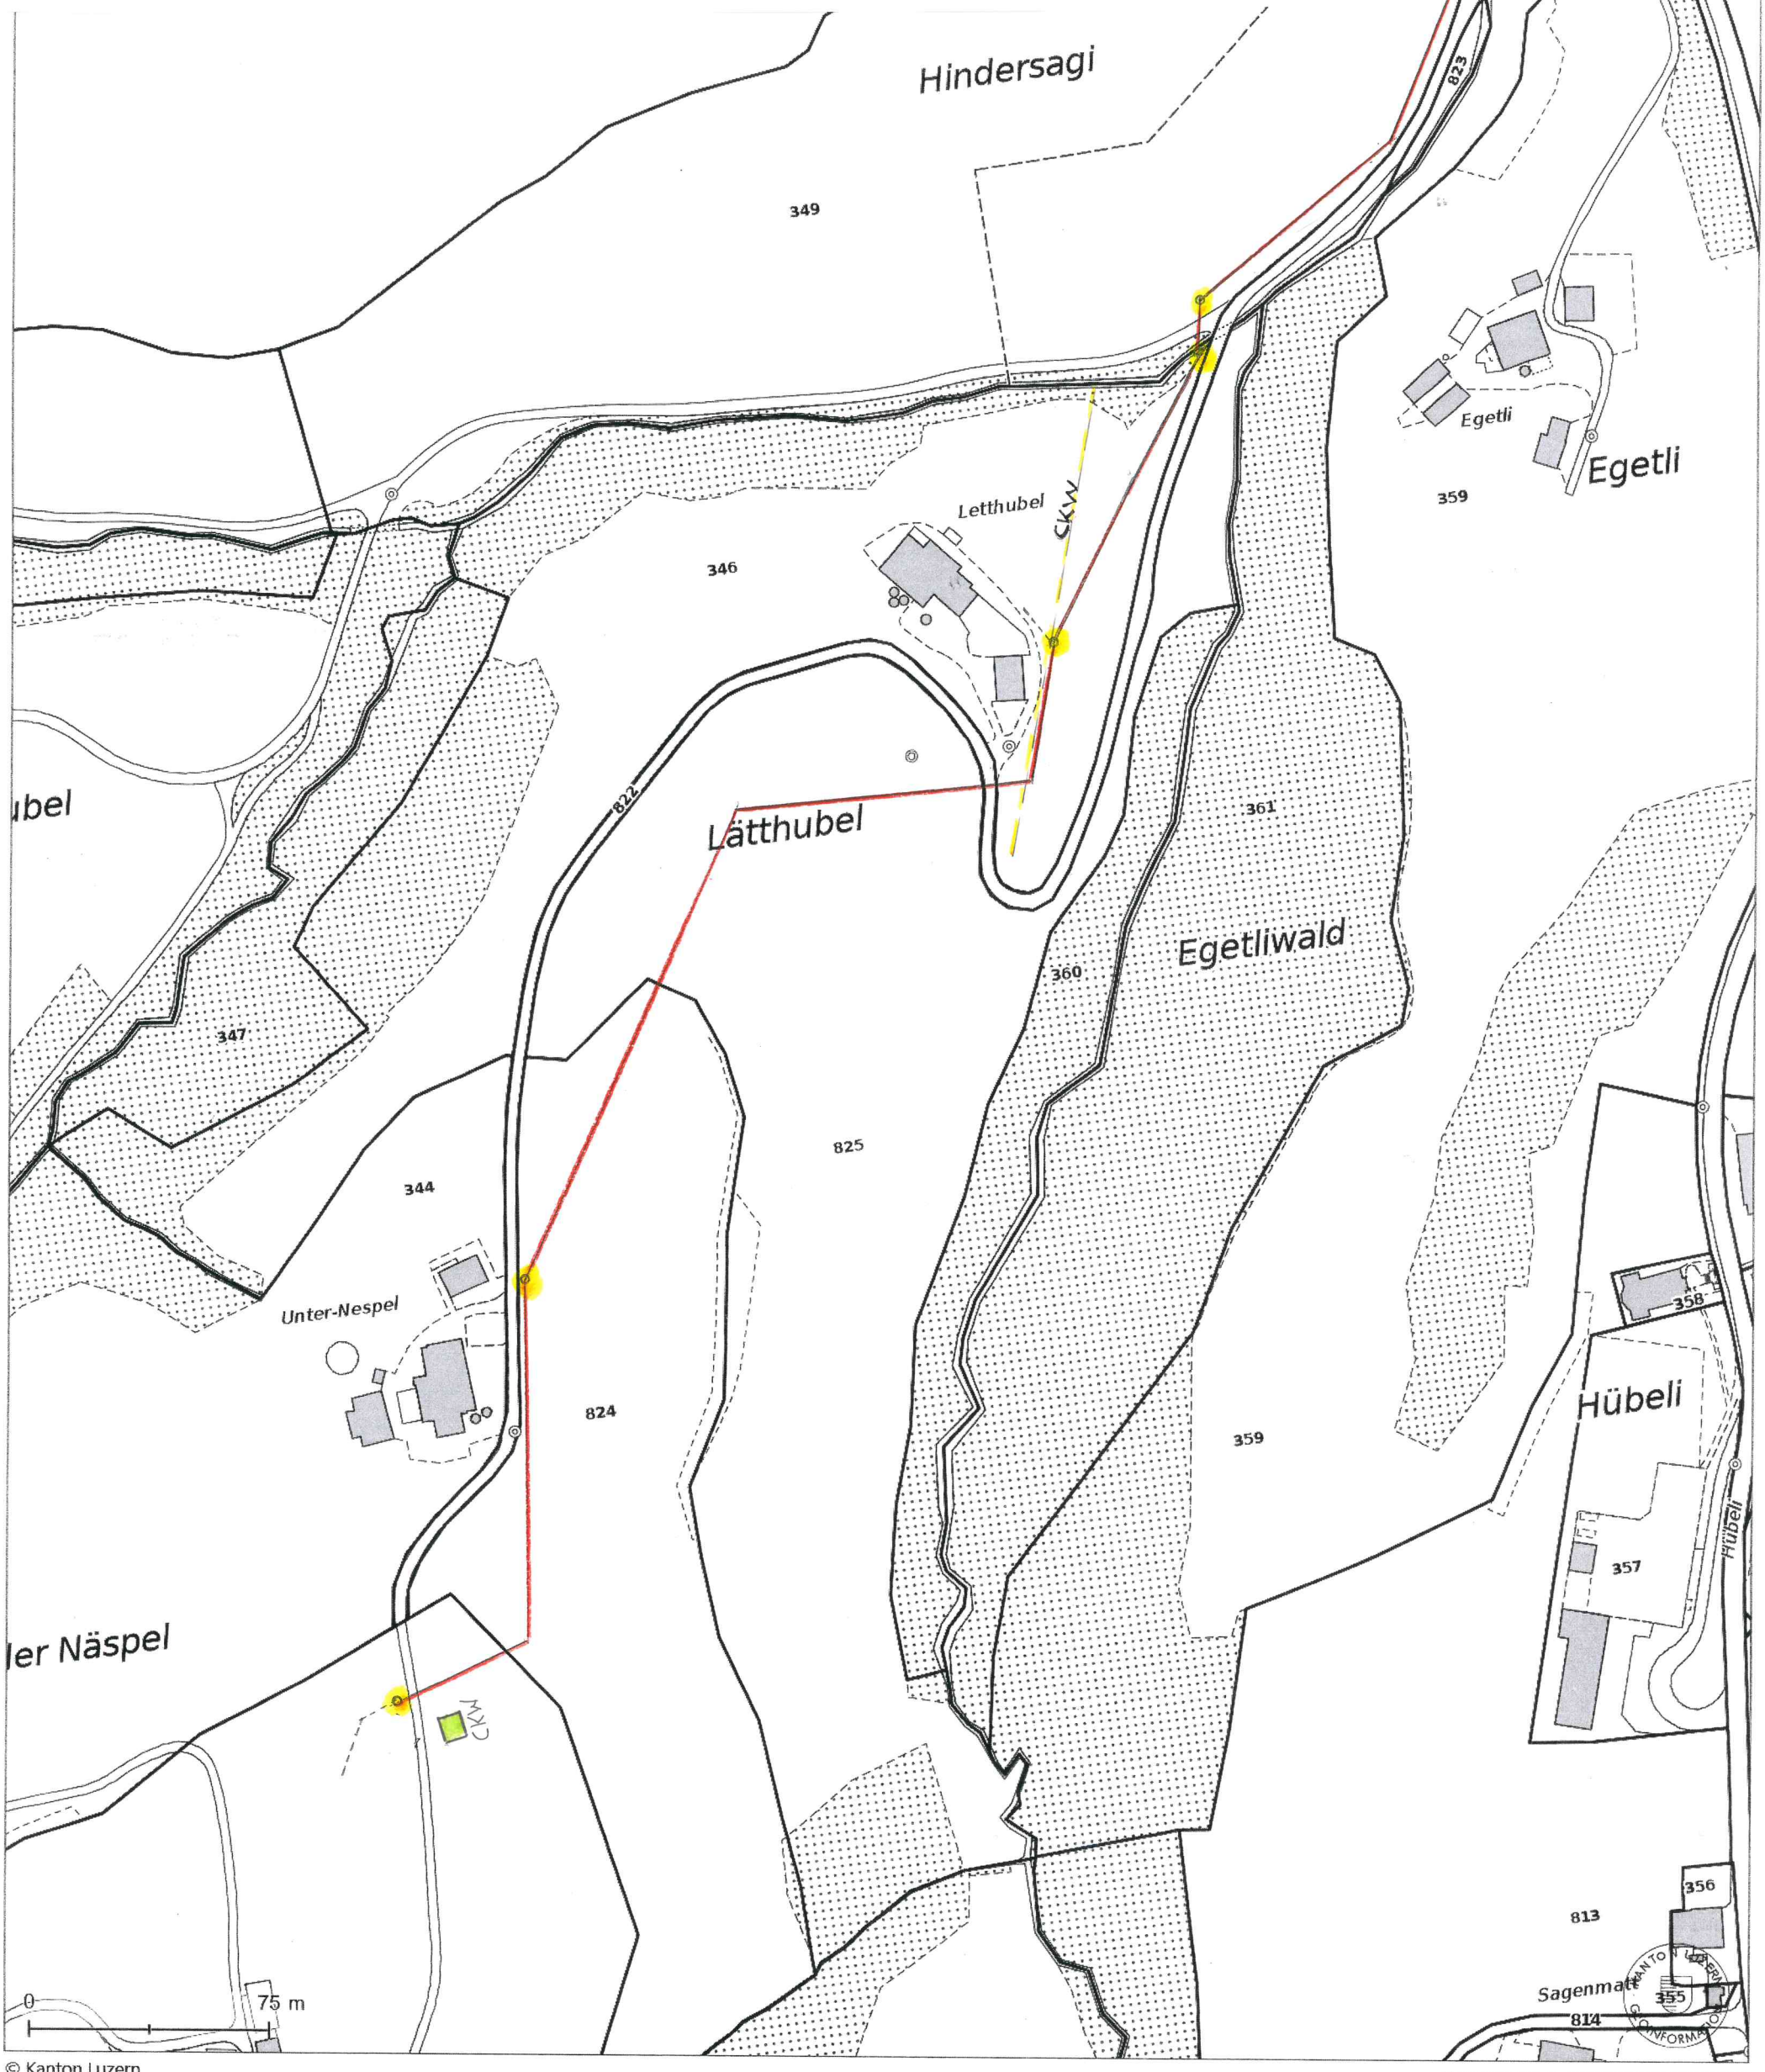

© Kanton Luzern
Für Richtigkeit und Vollständigkeit der Daten wird keine Haftung übernommen. Verbindlich sind einzig die von der zuständigen Stelle abgegebenen Pläne.
Massstabsabweichungen in der Karte sind möglich.

Kartenzentrum: 2'638'801E 1'212'307N