Querprofil 1 1:100

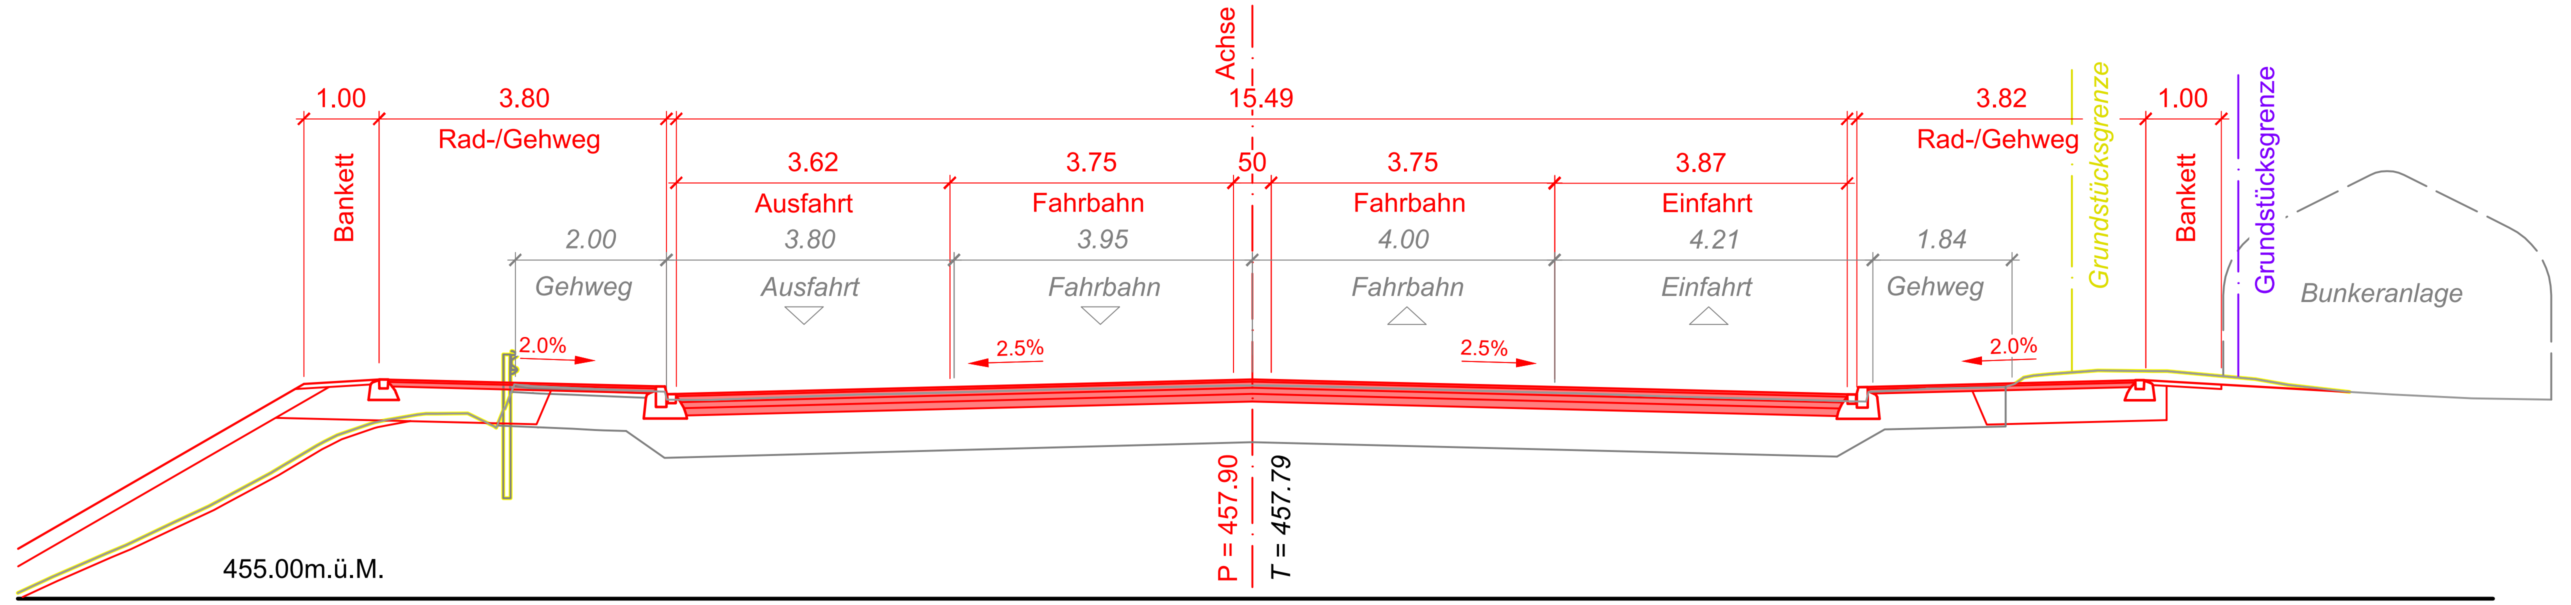

Querprofil 2 1:100

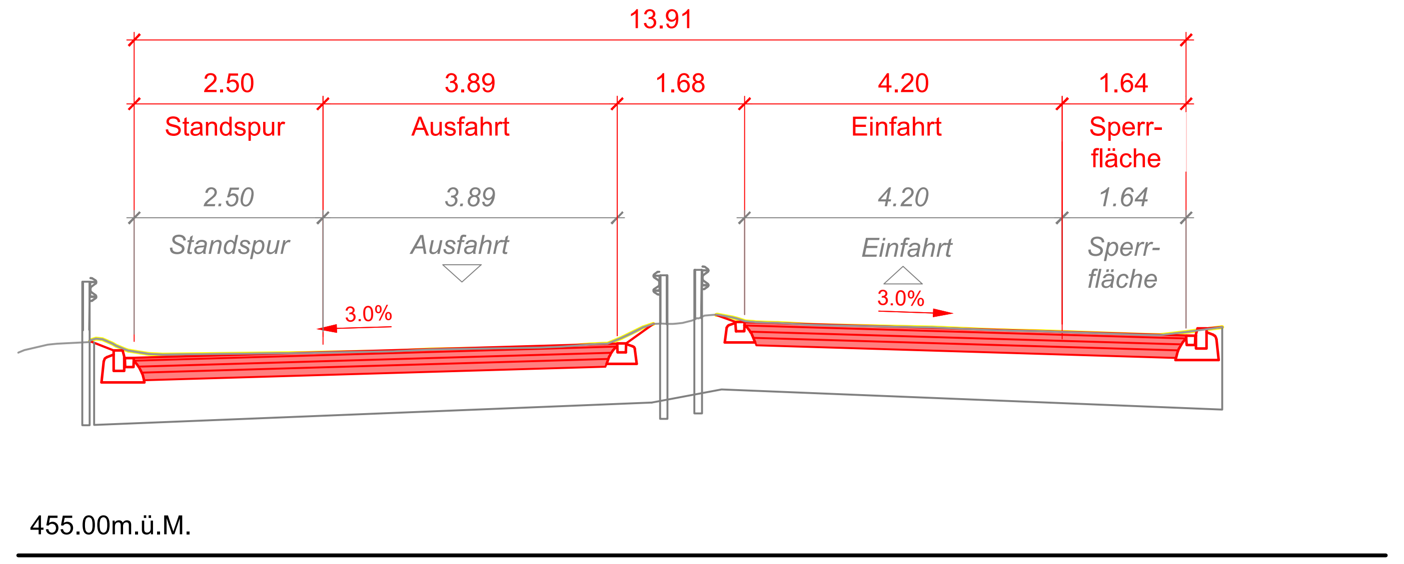

Querprofil 3 1:100

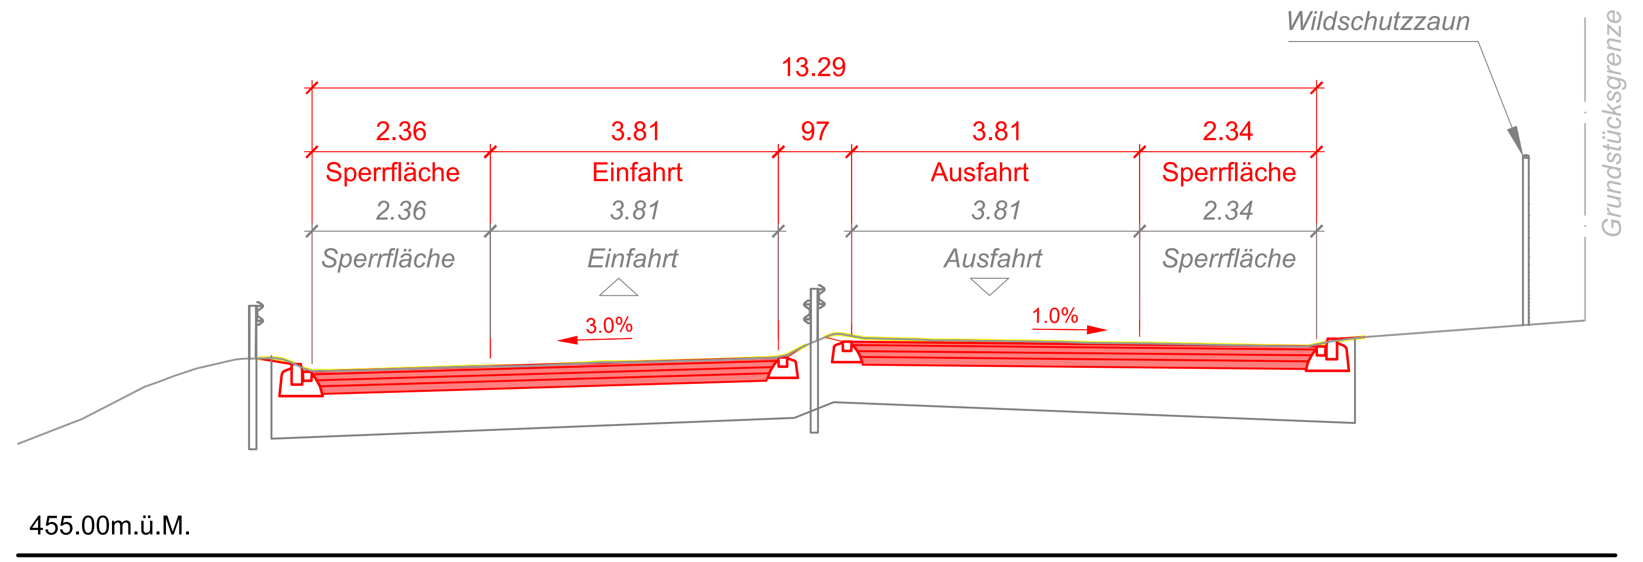

Querprofil 4 1:100
Rheinbrücke

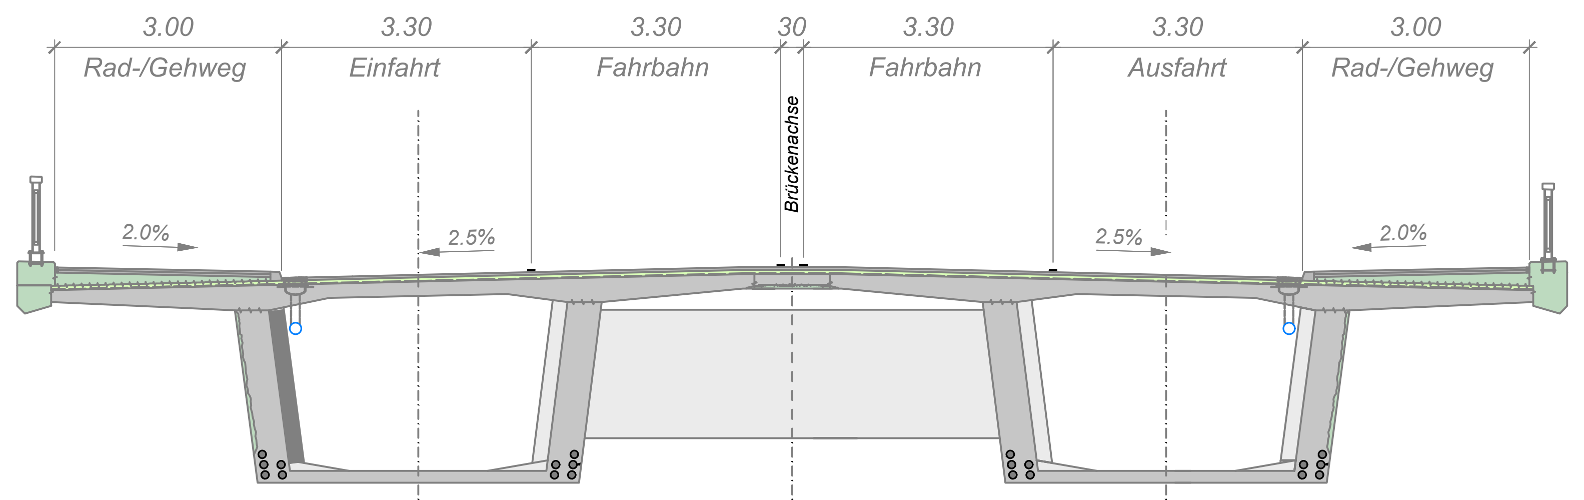

Querprofil 5 1:100
UEF AS Buchs

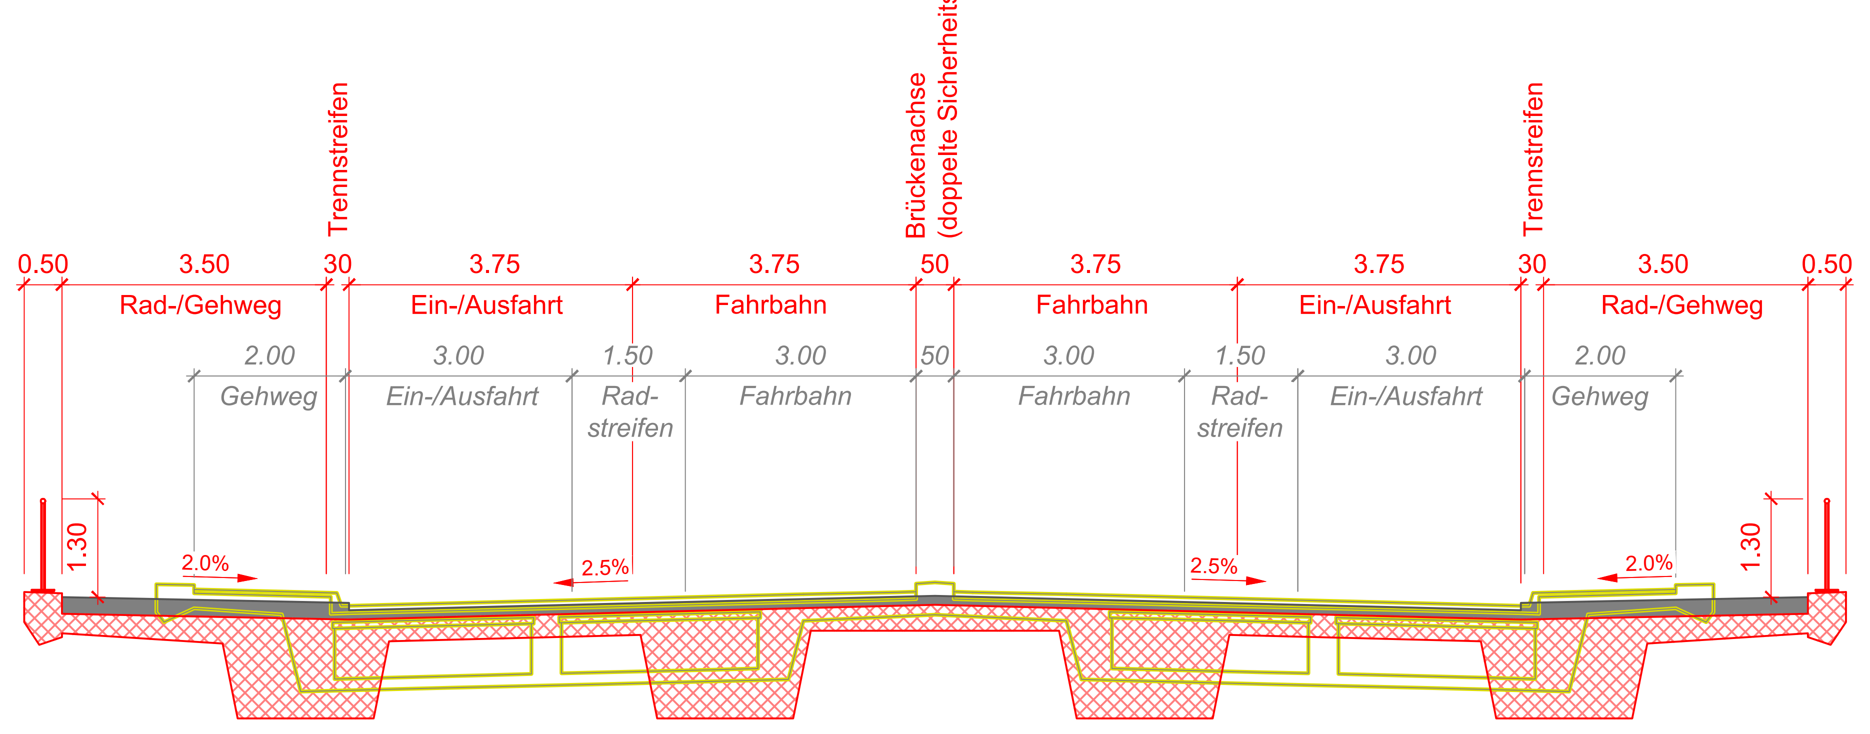

		Freigabe ASTRA:		Kurzzeichen:	
Index	Änderung		Datum	Gezeichnet	Geprüft
0:	Genehmigungdossier (AP)		10.12.2024	SAG-msa	SAG-Di
A:					
B:					
C:					
D:					

Namen der Achsen	Abkürzung
Achse Autobahnverbindungsstraße	ABHN
Achse Ausfahrt N13 Rtg. Süd	AUSF
Achse Einfahrt N13 Rtg. Süd	EINF
Achse Langäulistrasse	LANG
Achse Langsamverkehr Kanalweg	LVKW
Achse Langsamverkehr Langäulistrasse	LVLS
Achse Langsamverkehr Rampe Nord	LVRN
Achse Langsamverkehr Rampe Süd	LVRS
Achse Einfahrt und Ausfahrt Ost	EAO
Brücke Anschluss Buchs	BAS

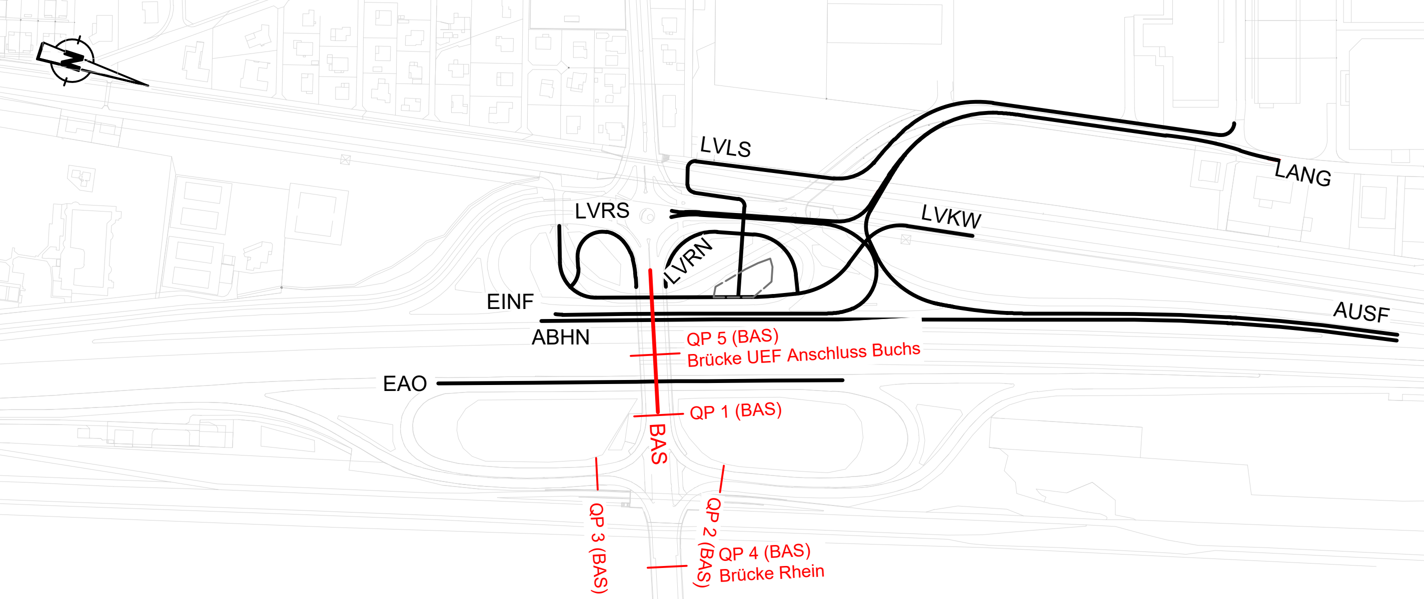

Schweizerische Eidgenossenschaft
Confédération suisse
Confederazione Svizzera
Confederaziun svizra

Eidgenössisches Departement für
Umwelt, Verkehr, Energie und Kommunikation UVEK

Bundesamt für Strassen ASTRA

20

Nationalstrassen

Dokument e3

Strassen-Nr.

N13

Unterhaltsabschnitt

28

Autobahnklasse **1** | **Trübbach - Haag** | EU-Strassen-Nr. **E43**

Projektphase

AUSFÜHRUNGSPROJEKT

Projekt- / Planbezeichnung

Anschluss Buchs SG

Ersatzbau Überführung AS Buchs, neuer LSA-Knoten Langäulistrasse,
Anpassung der Sekundärknoten West / Ost und neue Langsamverkehrsführung

Querprofile KS71 UEF AS Buchs - Gr. CH/FL 1:100

Kanton / Gemeinde: SG / Buchs

Projektkurzbezeichnung **N13-28UeMa**
Projekt-Nr. / TDCost-Nr. **MP-080418**

Inventarobjekt-Nr. 17.13.28.430.15
Unterhaltskilometer **153.100 – 153.500**
RBBS **N13+1530+100 bis N13+1530+500**

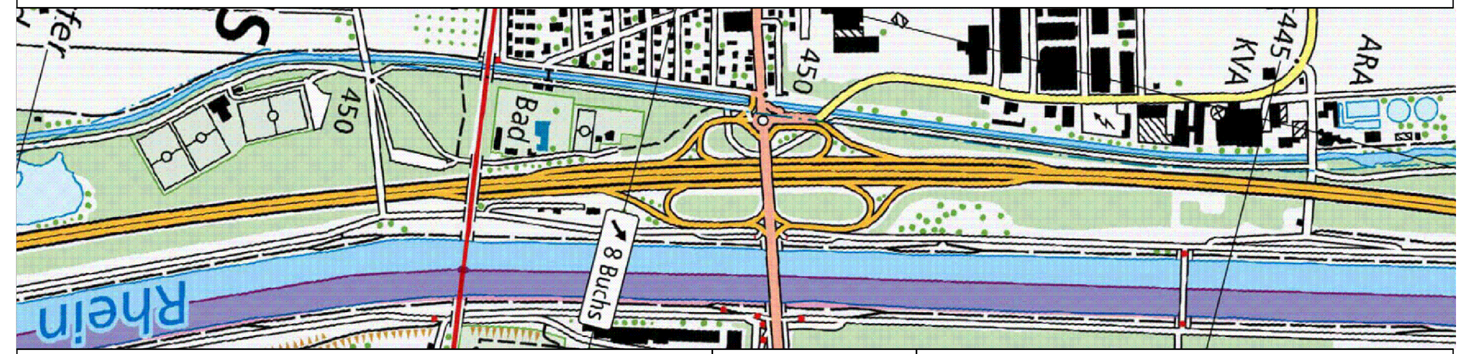

Projektverfasser

☐ B+S INGENIEURE UND PLANER ☐ dsp Ingenieure + Planer AG ☒ Schällibaum Ingenieure und Architekten

Ingenieurgemeinschaft (IG) Rheintal
c/o B+S AG, Hagenholzstrasse 56, 8050 Zürich
dsp Ingenieure + Planer AG, Zürichstrasse 4, 8610 Uster
Schällibaum AG, Ebnaterstrasse 143, 9630 Wattwil

Projektleitung
ASTRABHU-70006-1-0-D-20100701
Bundesamt für Strassen ASTRA
Filiale Winterthur
Grüzefeldstrasse 41, 8404 Winterthur

Plan-Nr. (PV)	**21216.AP-e3**		
Plan-Nr. (ASTRA)	**080418.PVBAU.AP-e3**		
Format:	30/105	Massstab:	1:100
Erstellt:	msa	Dat.: 10.12.2024	Gepr.: Di
Plotfile:			
Geprüft:		Kz.:	Funktion:
Eingang ASTRA:		Kurzzeichen SGV:	
Freigabe ASTRA:		Kurzzeichen:	

Projektpfad: S:\Daten\2021\21201_21299\21216_ASTRA_UeMa_Truebbach_Haag\05_CAD_Grafik\Autocad\51_Ausfuehrungsprojekt\Plaene\UA_Hauptarbeiten\UA-311.01-T-1258-0-SAG-Etap_Ers_Deckb_AS_Buc.dwg
Plotdat: 28.02.2023 / Zeit / msa