

Gewässerschutzbereich

Bereich Au zul. Wasserverlust 0.10l/m² 30 Min.
Max. Prüfdruck 0.5 bar ab tiefstem Punkt.
Prüfung mit Luft oder Wasser gemäss SIA 190/2017 Anhang A

Legende Werkleitungen

bestehend	projektiert
Mischabwasser	Strasse
Sauberwasser	Mischabwasser
Wasser	Strassenentwässerung
Elektrisch	Elektrisch
Swisscom	Elektrisch stillgelegt
Wasser stillgelegt	Nebenprojekt
Grundwasserschutzzone S3	

Index	Änderungen, Bemerkungen	Gez.	Visum	Gepr.	Visum
A					
B					
C					
D					



Kanton Aargau

Gemeinde Rottenschwil




Bauherr Einwohnergemeinde Rottenschwil

Objekt Ausbau Rütimattenstrasse

Plan Situation 1:200
Werkleitungen

Vorprojekt Bauprojekt Auflageprojekt Ausführungsprojekt Ausgeführtes Werk

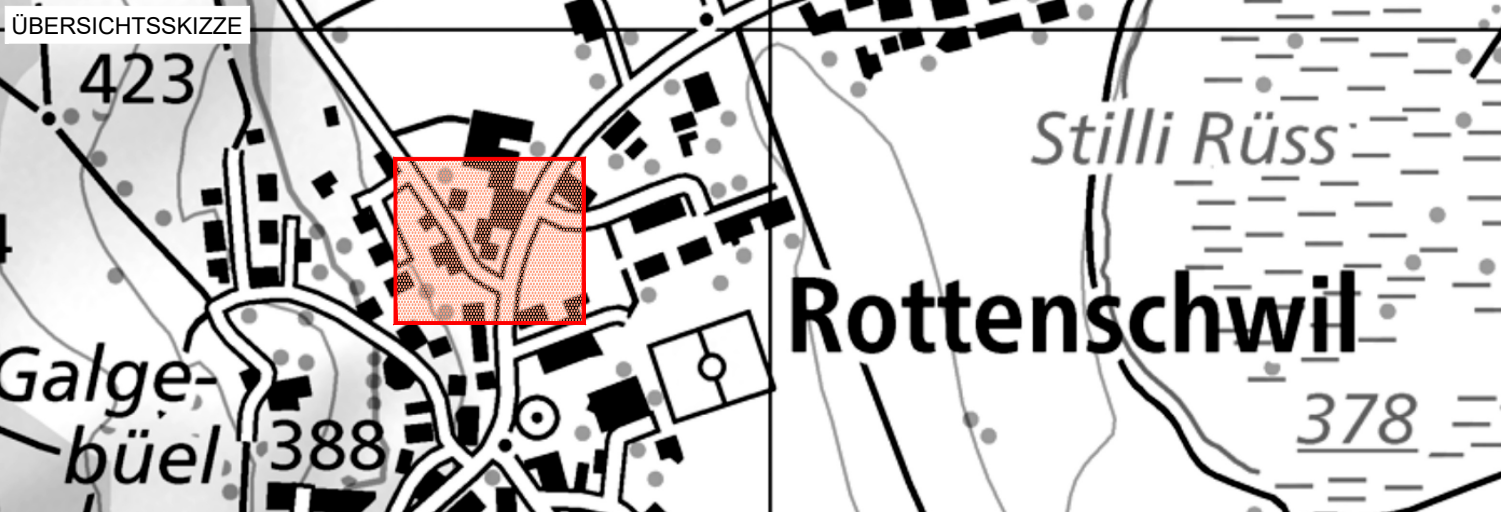

Projekt-Nr.	8919.010	Erstellung			Änderungen		
Plan-Nr.	111		Name	Datum		Name	Datum
		Projektleiter	lin		A		
Format	45/63	Gezeichnet	jeg	12.03.2026	B		
		Geprüft	lin	12.03.2026	C		

