

Kanton St.Gallen



Gemeinde Buchs

Farbbach und Umlegung Ableitung Werdenbergersee

Grabenprofile 1:50

Genehmigungsvermerke


Vom Stadtrat Buchs erlassen am
öffentlich aufgelegt vom
Stadtpräsident

bis
Stadtschreiber

Vom Baudepartement des Kantons St.Gallen genehmigt am

Ausfertigung für		Projekt Nr. 63.022		Plan Nr. 31	Beilage Nr.
Studie / Konzept	 BÄNZIGER PARTNER INGENIEURE PLANER SIA USIC Staatsstrasse 44 9463 Oberriet Tel. 071 763 60 80 www.bp-ing.ch PROJEKT NR.: 45084	Entw.	Gez.	Gepr.	Datum
Vorprojekt		mas	mt	WA	04.05.2021
Auflageprojekt					
Ausführungsprojekt					
Abschlussakten					
		45084-31_Gestaltungsprofile.dwg			
		Format	30 x 63		0.189 m²

Bereich St. Gallerstrasse

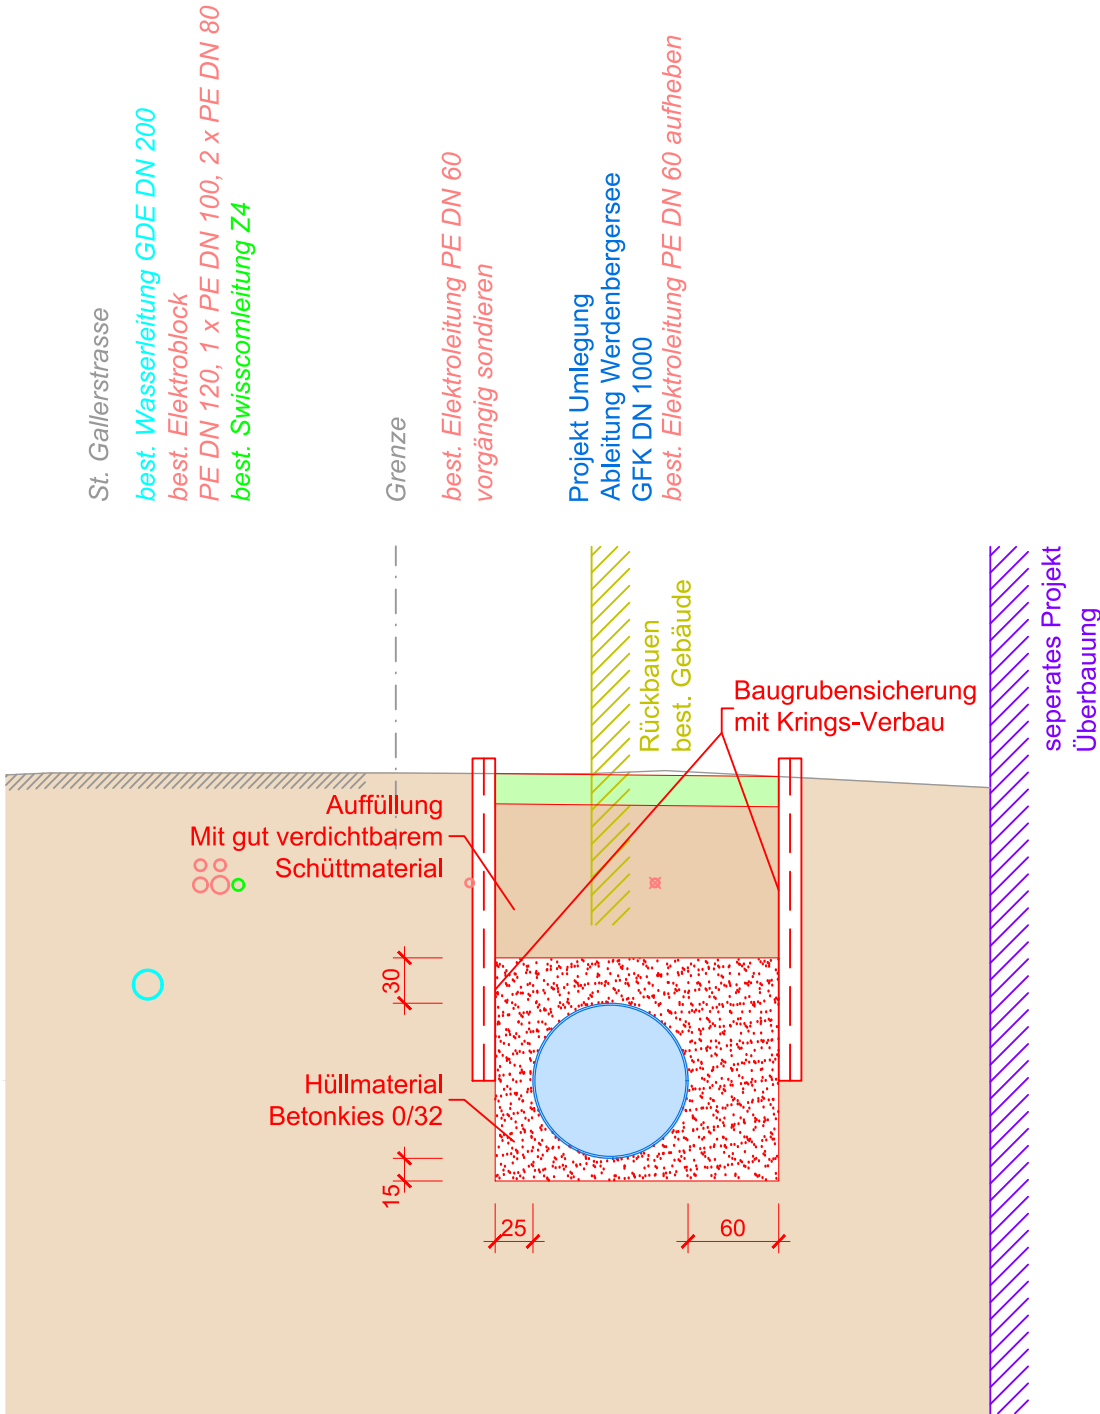

Bereich Carl Hilty Strasse

