


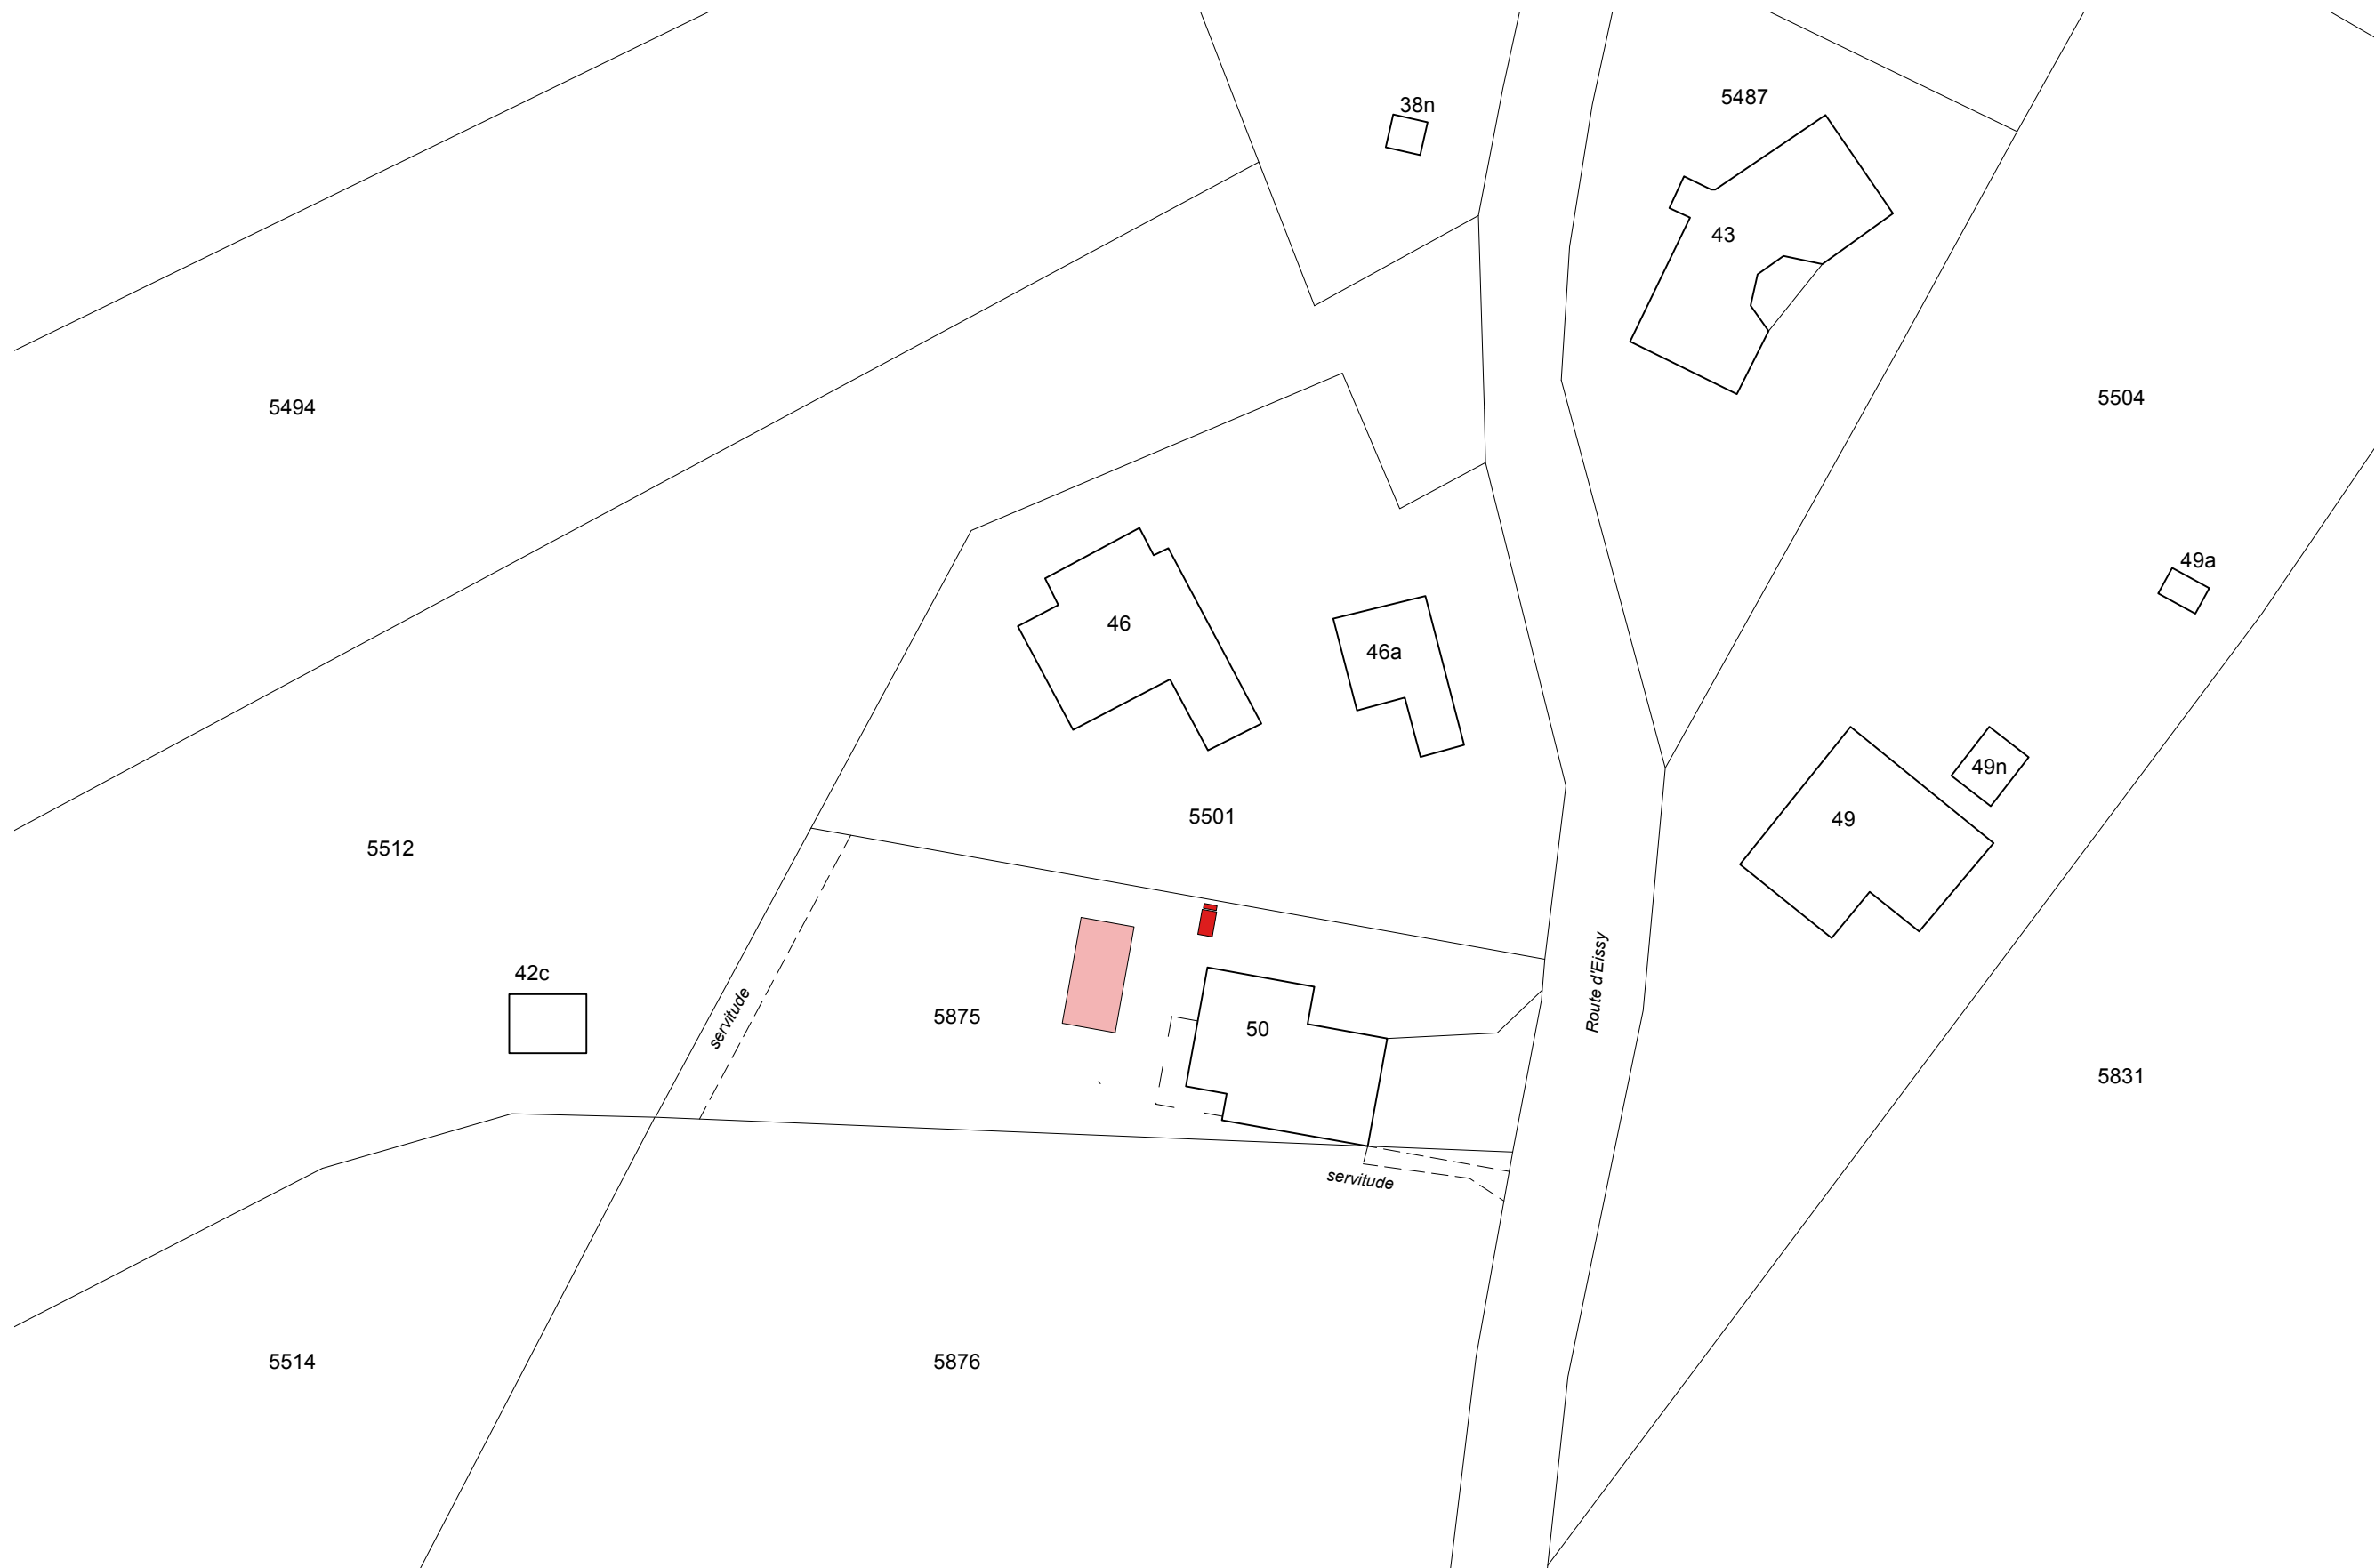

Création d'une piscine enterrée chauffée (PAC)
Plan de situation



Echelle 1:500 Format A3 Date 30.03.2026

Maîtres d'ouvrage : _____

Architecte : _____

Maîtres d'ouvrage
Ding Chantal Huguette
Ding Cédric
Route d'Eissy 50
1564 Domdidier
079 778 22 67
dingcedric@yahoo.fr

Architecte / Contact
Estelle Jaquemet
Architecte HES
Rte de la Condémine 95
1568 Portalban FR
079 924 01 17
estelle.jaquemet@gmail.com

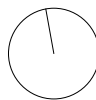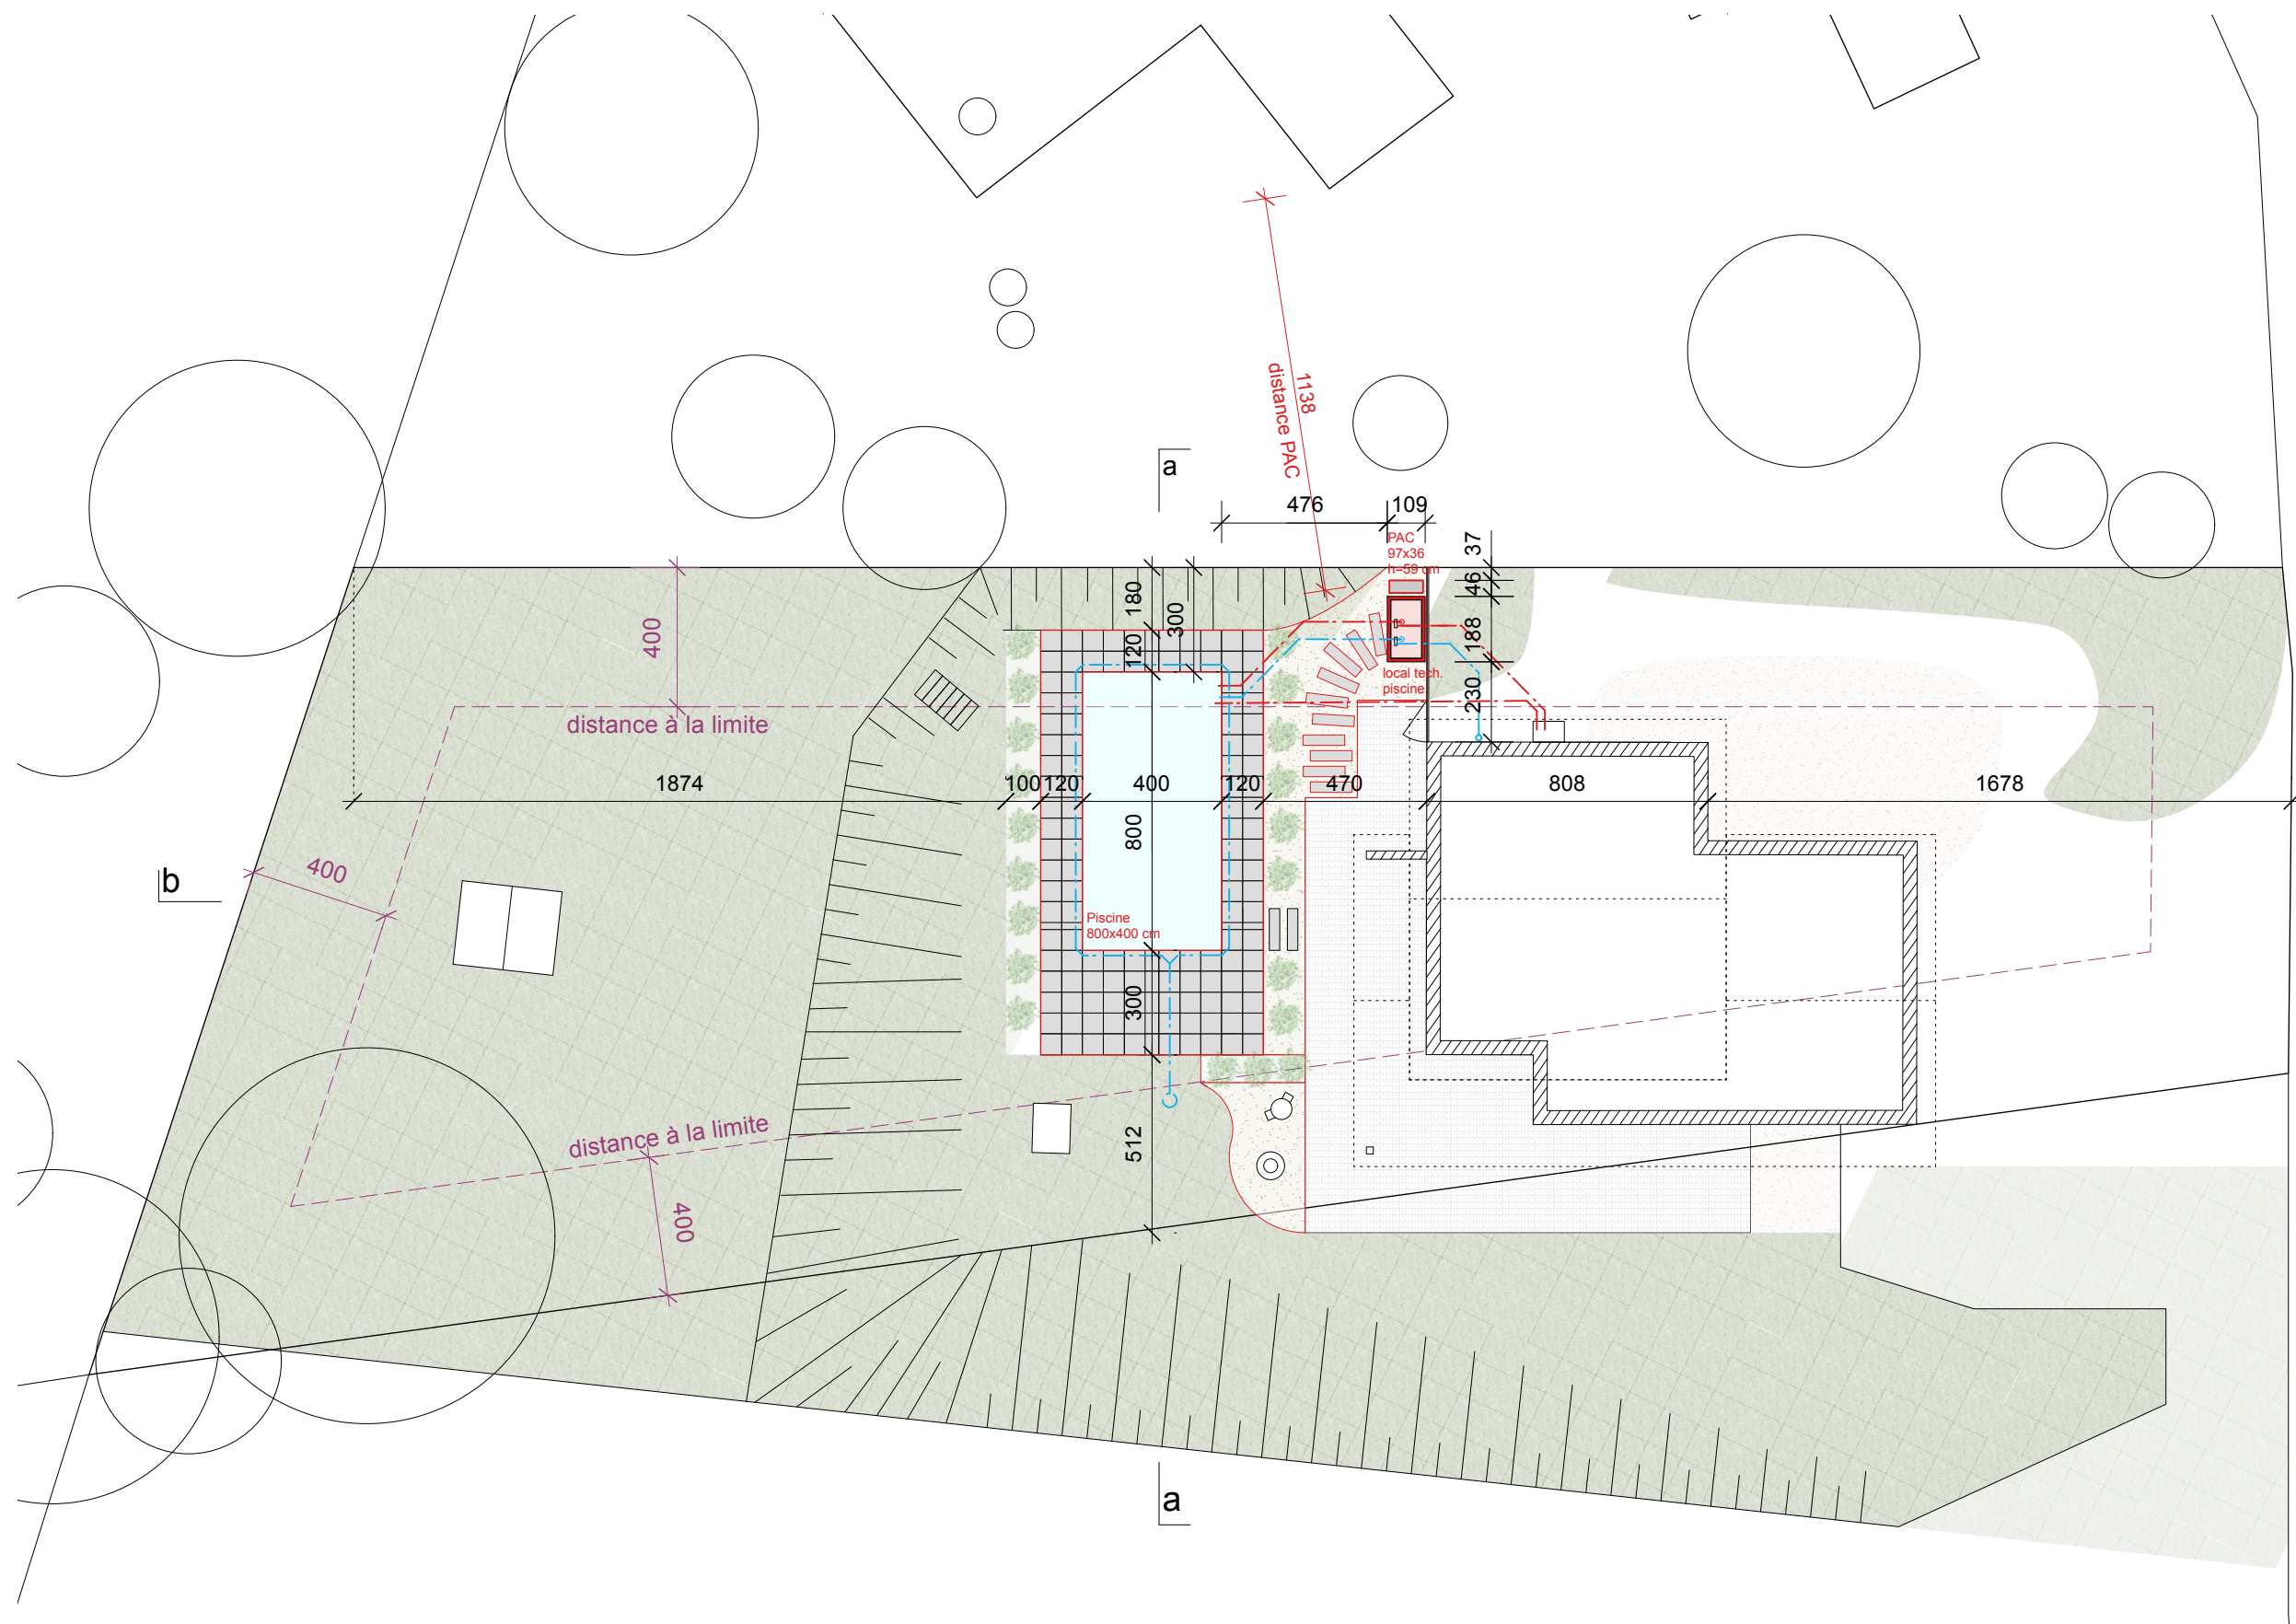

Création d'une piscine enterrée chauffée (PAC)
Plan

Echelle 1:200 Format A3 Date 30.03.2026


Maîtres d'ouvrage : _____

Architecte : _____

Maîtres d'ouvrage
Ding Chantal Huguette
Ding Cédric
Route d'Eissy 50
1564 Domdidier
079 778 22 67
dingcedric@yahoo.fr

Architecte / Contact
Estelle Jaquemet
Architecte HES
Rte de la Condémine 95
1568 Portalban FR
079 924 01 17
estelle.jaquemet@gmail.com

b

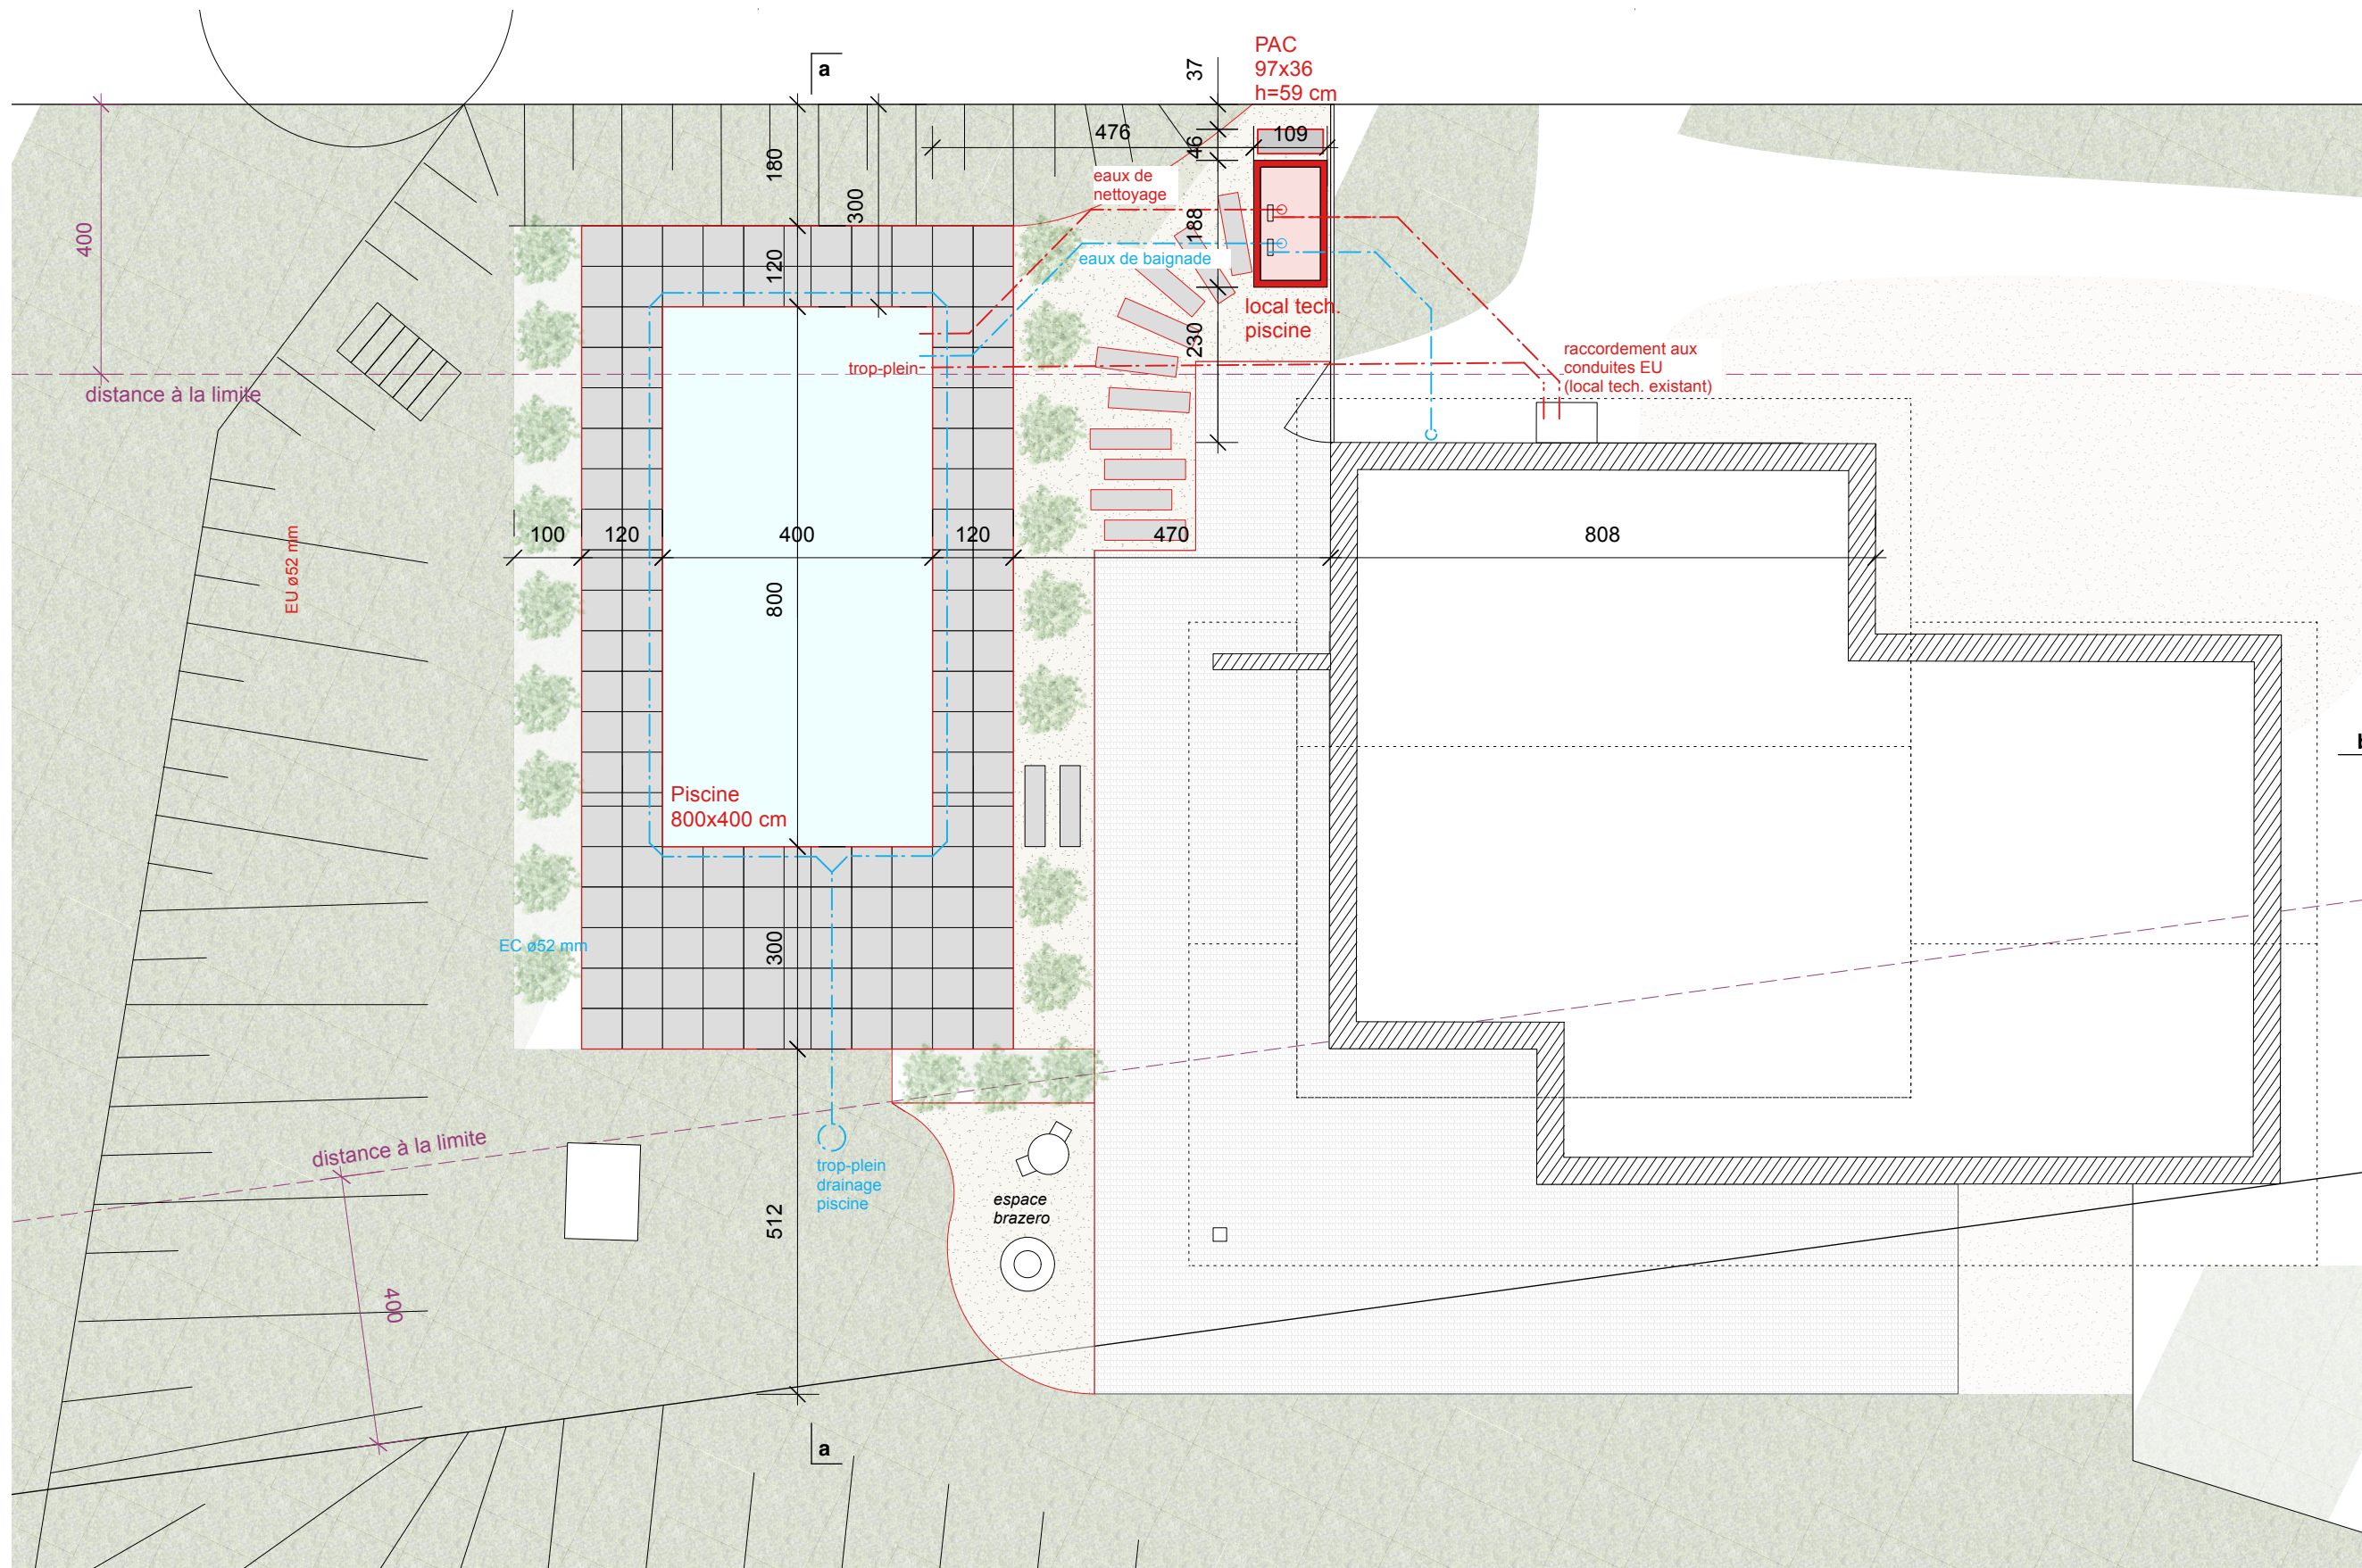

Création d'une piscine enterrée chauffée (PAC)
Plan




Echelle 1:100 Format A3 Date 30.03.2026

Maîtres d'ouvrage : _____

Architecte : _____

Maîtres d'ouvrage
Ding Chantal Huguette
Ding Cédric
Route d'Eissy 50
1564 Domdidier
079 778 22 67
dingcedric@yahoo.fr

Architecte / Contact
Estelle Jaquemet
Architecte HES
Rte de la Condémine 95
1568 Portalban FR
079 924 01 17
estelle.jaquemet@gmail.com

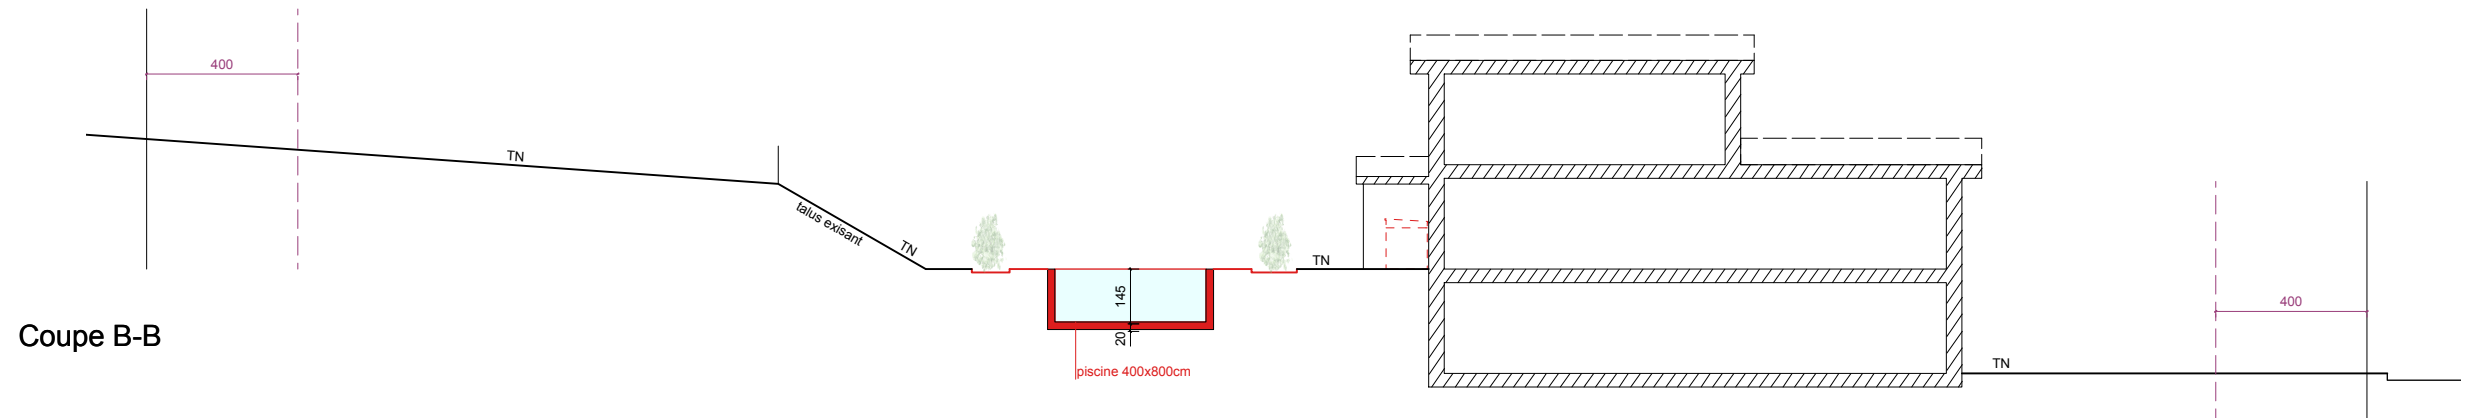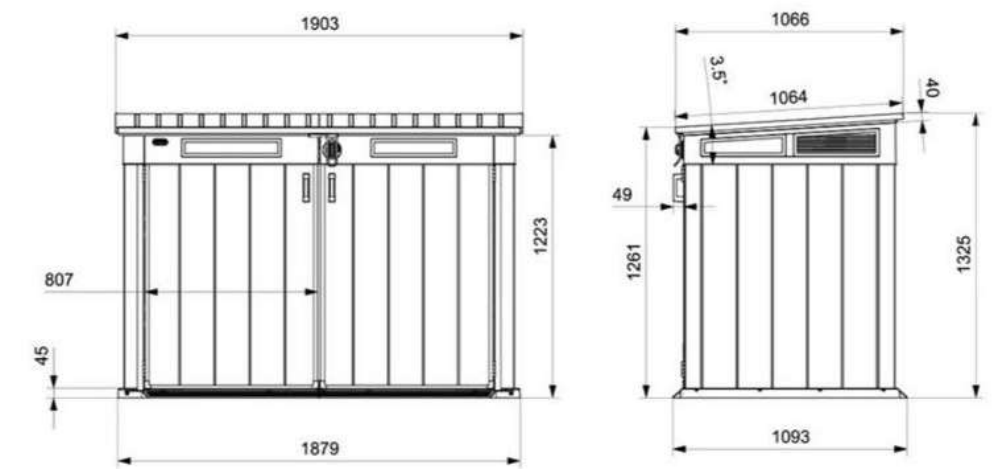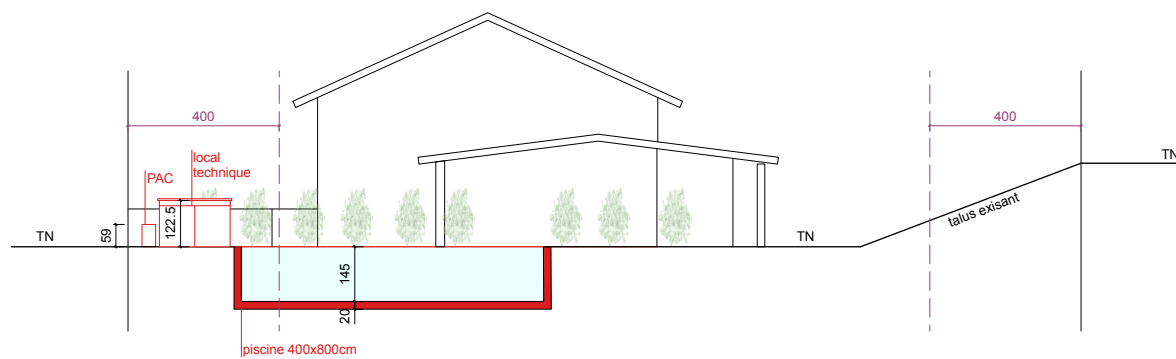

Création d'une piscine enterrée chauffée (PAC) Coupes


Echelle 1:200 Format A3 Date 30.03.2026

Maîtres d'ouvrage : _____


Architecte : _____

Maîtres d'ouvrage
Ding Chantal Huguette
Ding Cédric
Route d'Eissy 50
1564 Domdidier
079 778 22 67
dingcedric@yahoo.fr

Architecte / Contact
Estelle Jaquemet
Architecte HES
Rte de la Condémine 95
1568 Portalban FR
079 924 01 17
estelle.jaquemet@gmail.com

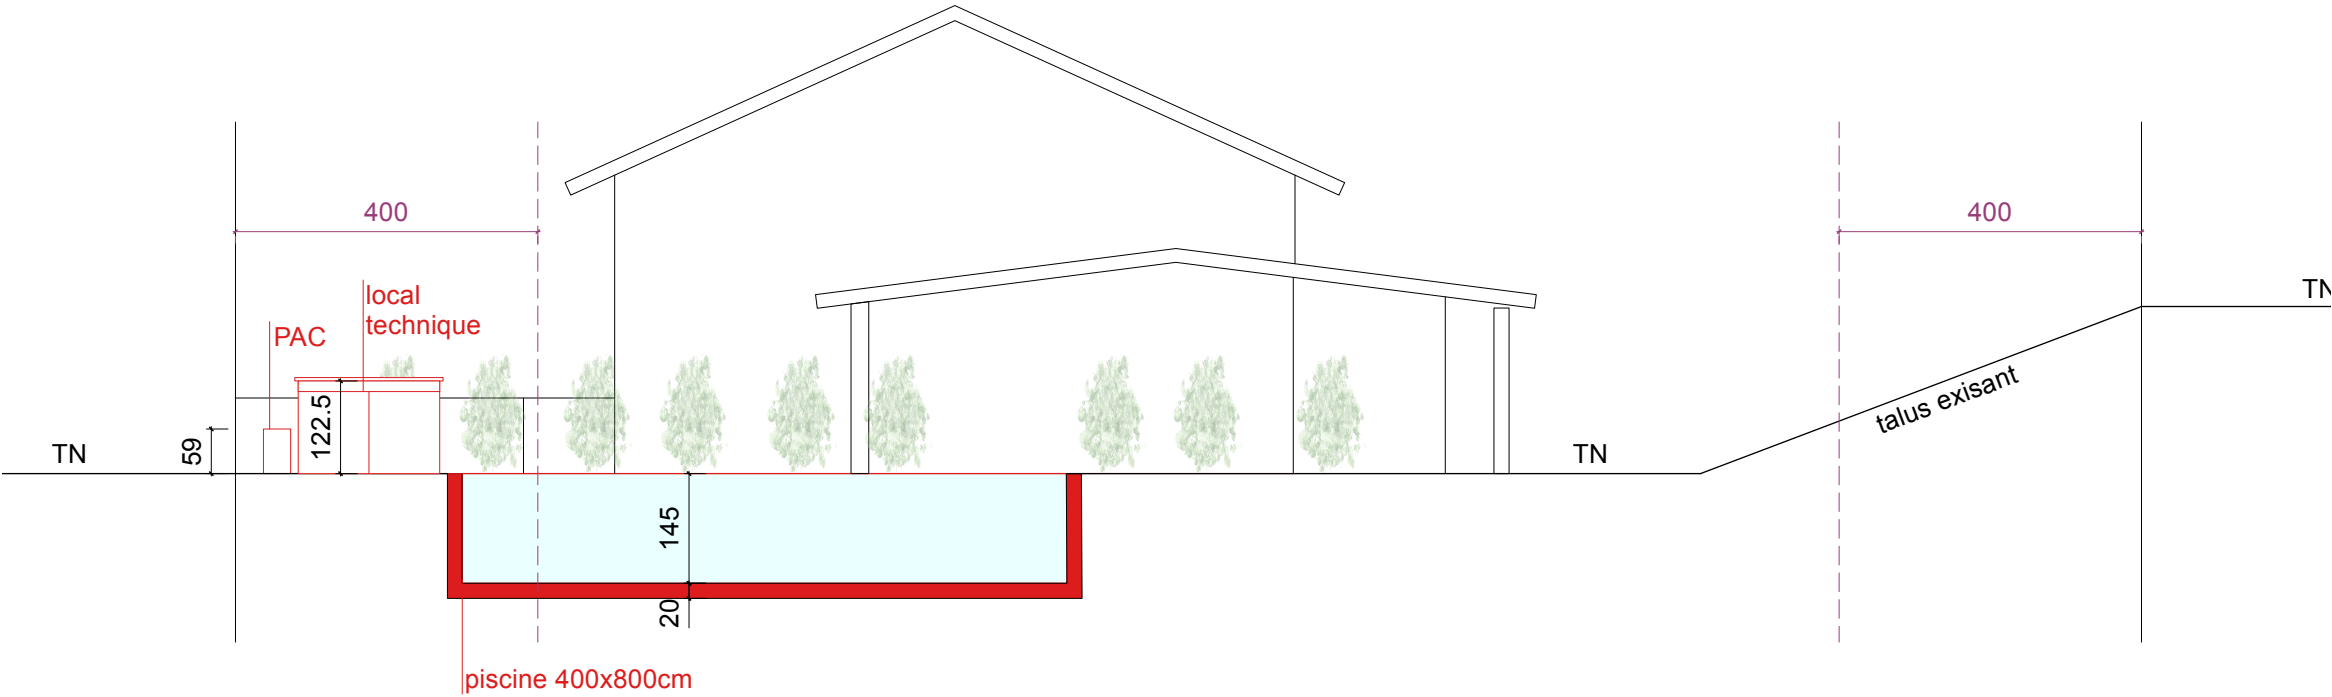

Coupe A-A

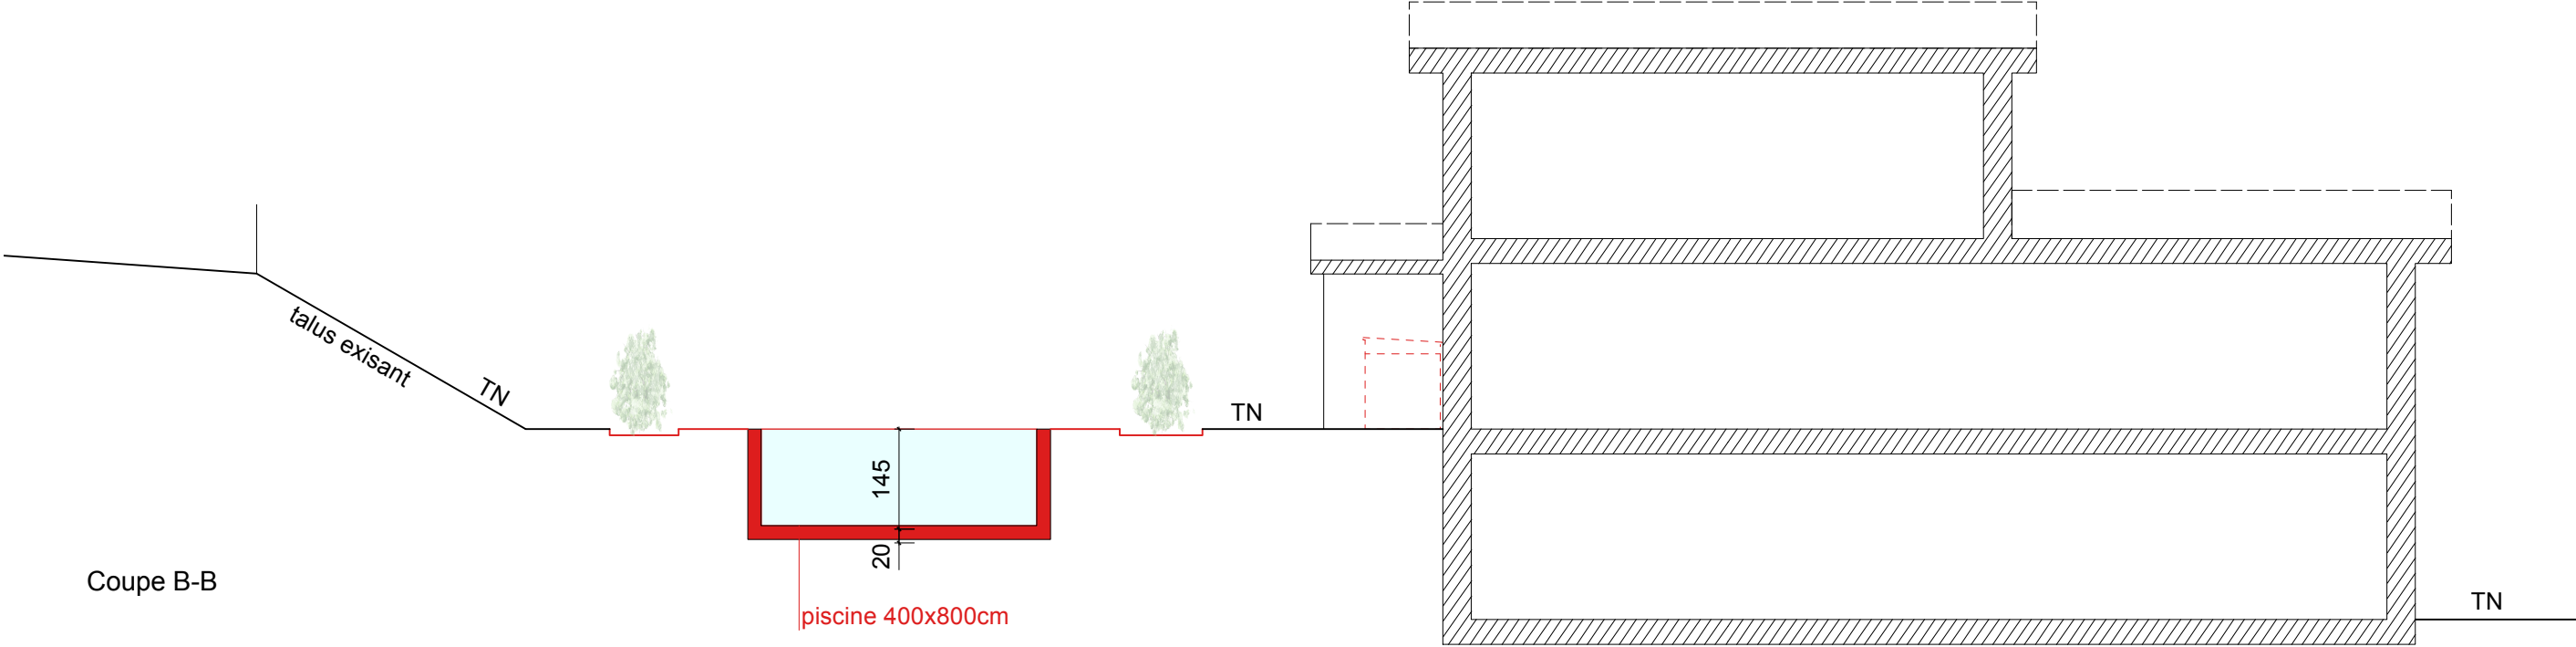

Coupe B-B

Création d'une piscine enterrée chauffée (PAC)
Coupes

Echelle 1:100 Format A3 Date 30.03.2026

Maîtres d'ouvrage : _____

Architecte : _____

Maîtres d'ouvrage
Ding Chantal Huguette
Ding Cédric
Route d'Eissy 50
1564 Domdidier
079 778 22 67
dingcedric@yahoo.fr

Architecte / Contact
Estelle Jaquemet
Architecte HES
Rte de la Condémine 95
1568 Portalban FR
079 924 01 17
estelle.jaquemet@gmail.com