

Pianificazione locale


Piano generale di ubanizzazione
1: 1'000
Cauco, Bodio, Rodé

SONO VINCOLANTI GLI ORIGINALI DEI PIANI FIRMATI DAL COMUNE E DAL CANTONE

Accettato in votazione popolare il 13.04.2008
27.01.2013

Approvato dal Governo con DG n. 924 del 22.09.2009
n. 418 del 14.05.2013

Stato pianificazione delle utilizzazioni: 02.07.2013
Stato misurazione ufficiale (MU): 15.11.2013
Stato piano corografico: 2013

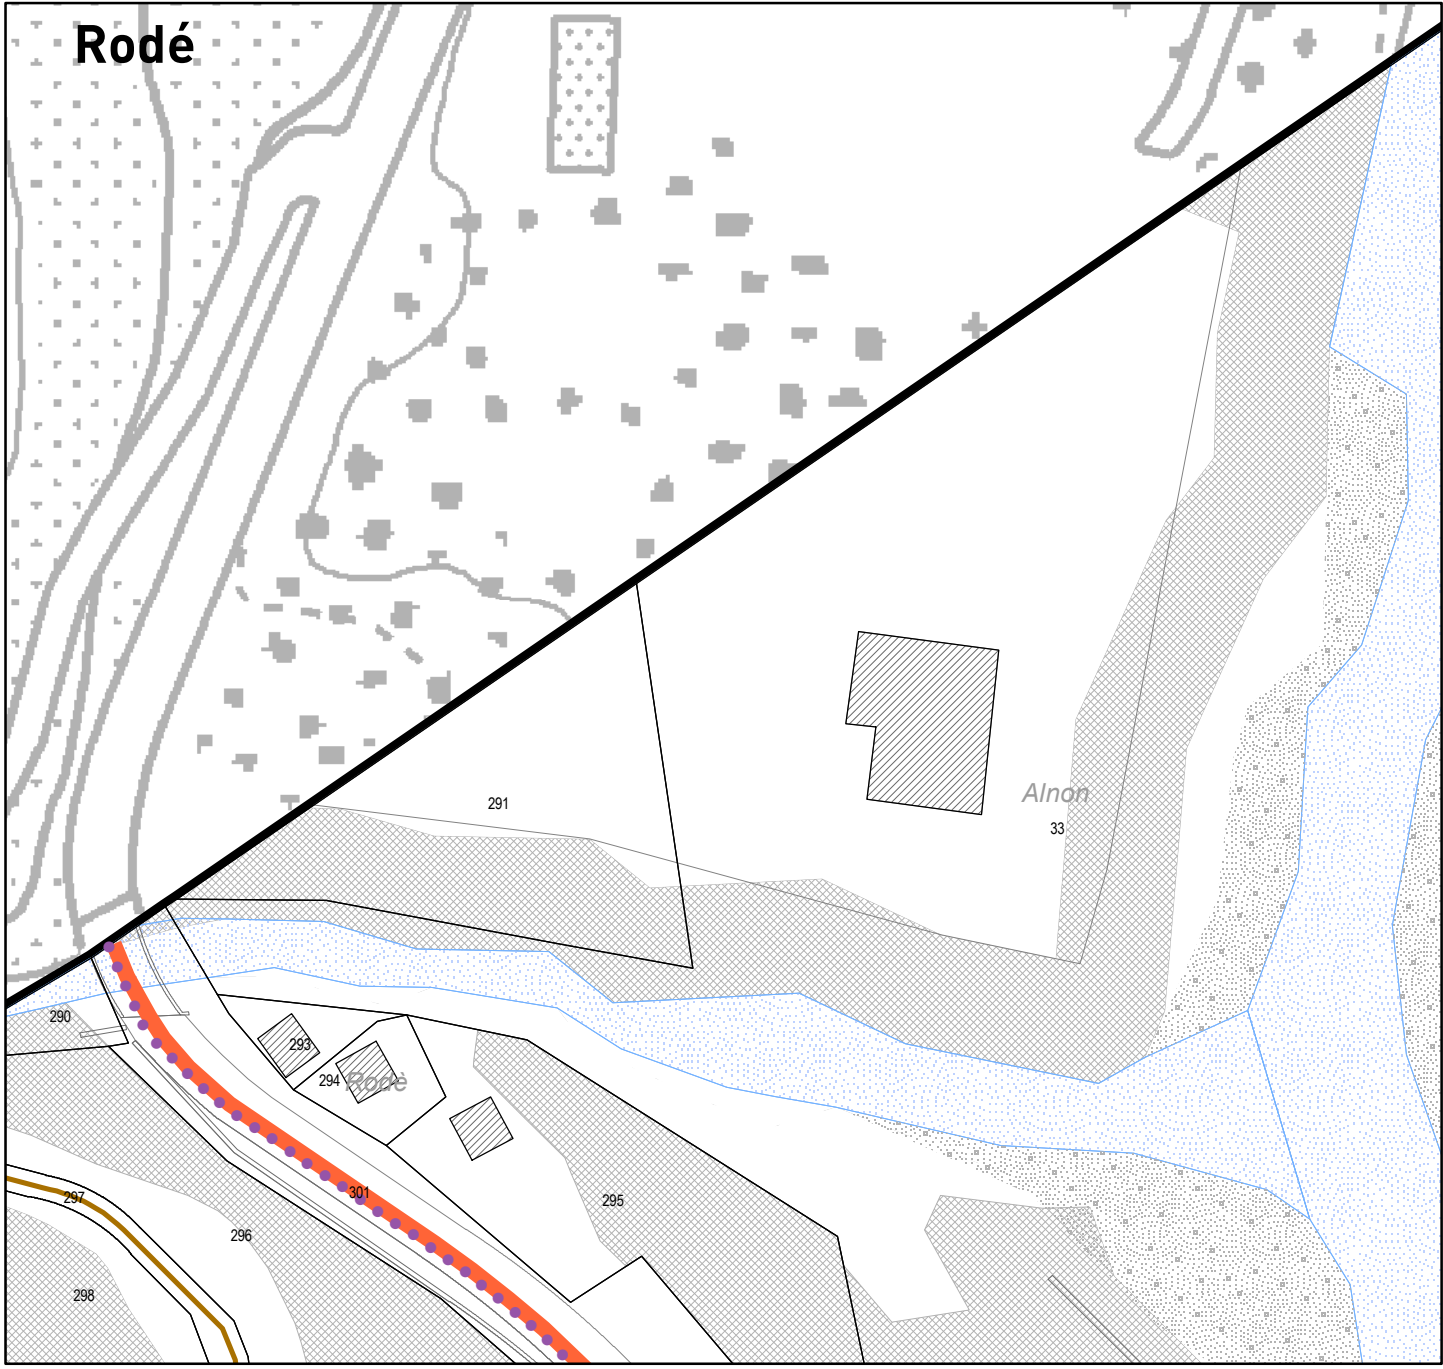

- Determinazioni**
- | esistente | progettato | |
|-----------|------------|--------------------------|
| | | Strada di quartiere |
| | | Strada agricola |
| | | Percorso pedonale |
| | | Sentiero |
| | | Percorso rampichini |
| | | Parcheggio |
| | | Acquedotto |
| | | Presa d'acqua |
| | | Serbatoio |
| | | Idrante |
| | | Fontana |
| | | Canalizzazione |
| | | Raccolta rifiuti |
| | | Cabina di trasformazione |

- Indicazioni a scopo informativo**
- | | |
|--|--|
| | Strada cantonale (strada di collegamento) |
| | Linea elettrica 16 kV |
| | Linea elettrica 16 kV sotterranea |
| | Zone edificabili |
| | Zona per aree di urbanizzazione secondo art. 27 LPTC |
| | Area boschiva |
| | Acque |

- Base legale**
- | |
|------------|
| Art. 36 LE |
| Art. 38 LE |
| Art. 37 LE |
| Art. 37 LE |
| Art. 37 LE |
| Art. 39 LE |
| Art. 39 LE |
| Art. 39 LE |
| Art. 39 LE |
| Art. 39 LE |
| Art. 39 LE |
| Art. 39 LE |

- Art. 39 LE
Art. 39 LE

