



Neu Abbruch Bestand

Der Bauherr :


Die Grundeigentümerin :

Der Architekt :


Der Gesamtleiter (QS Verantwortlicher Brandschutz): Cyrill Roos

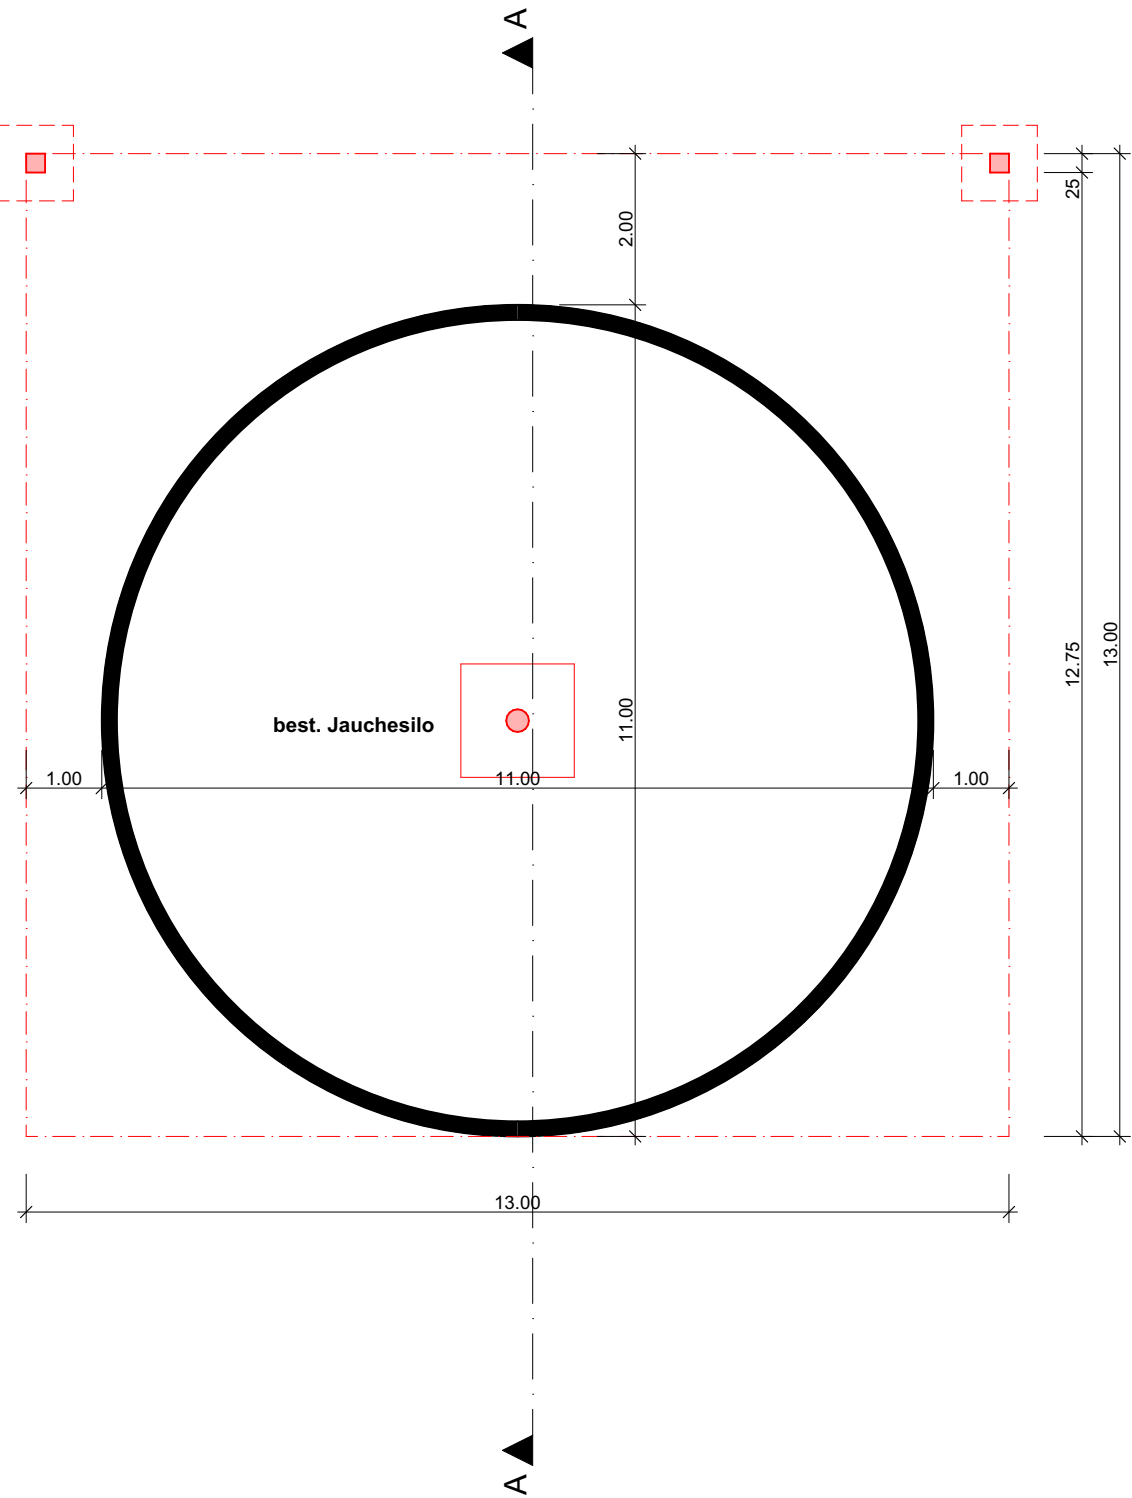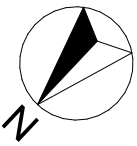


Untergeschoss

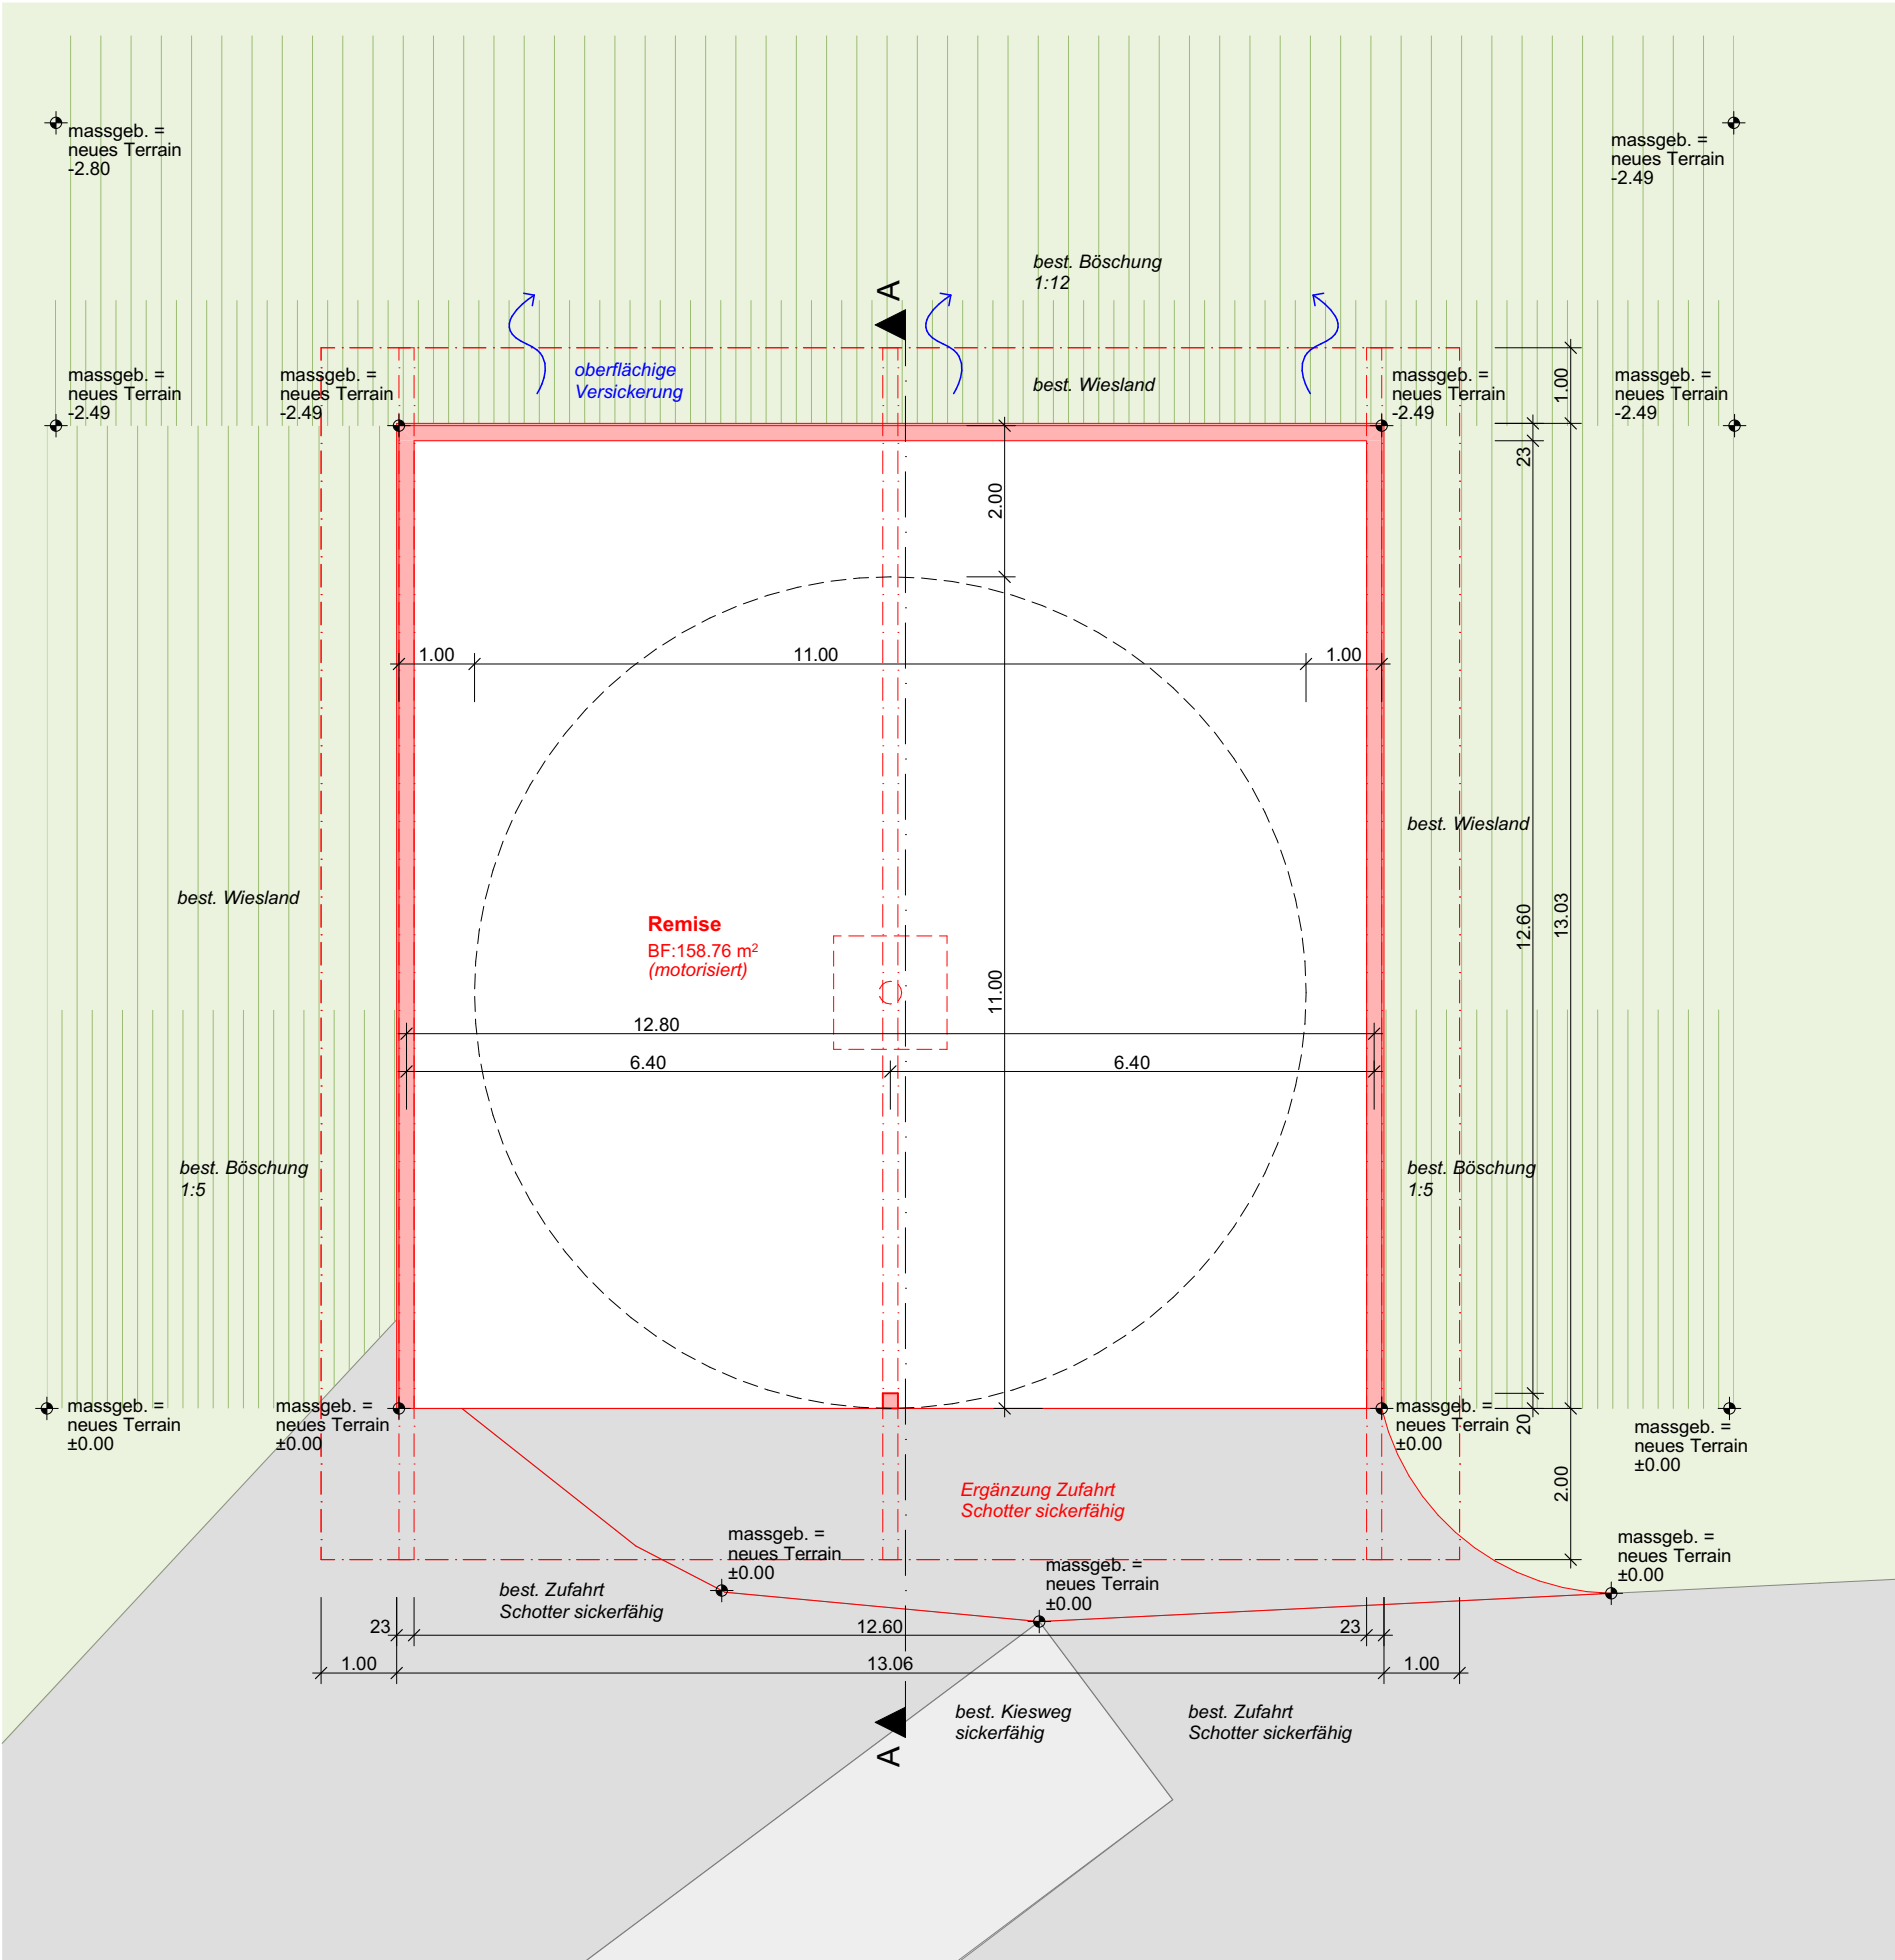


Erdgeschoss

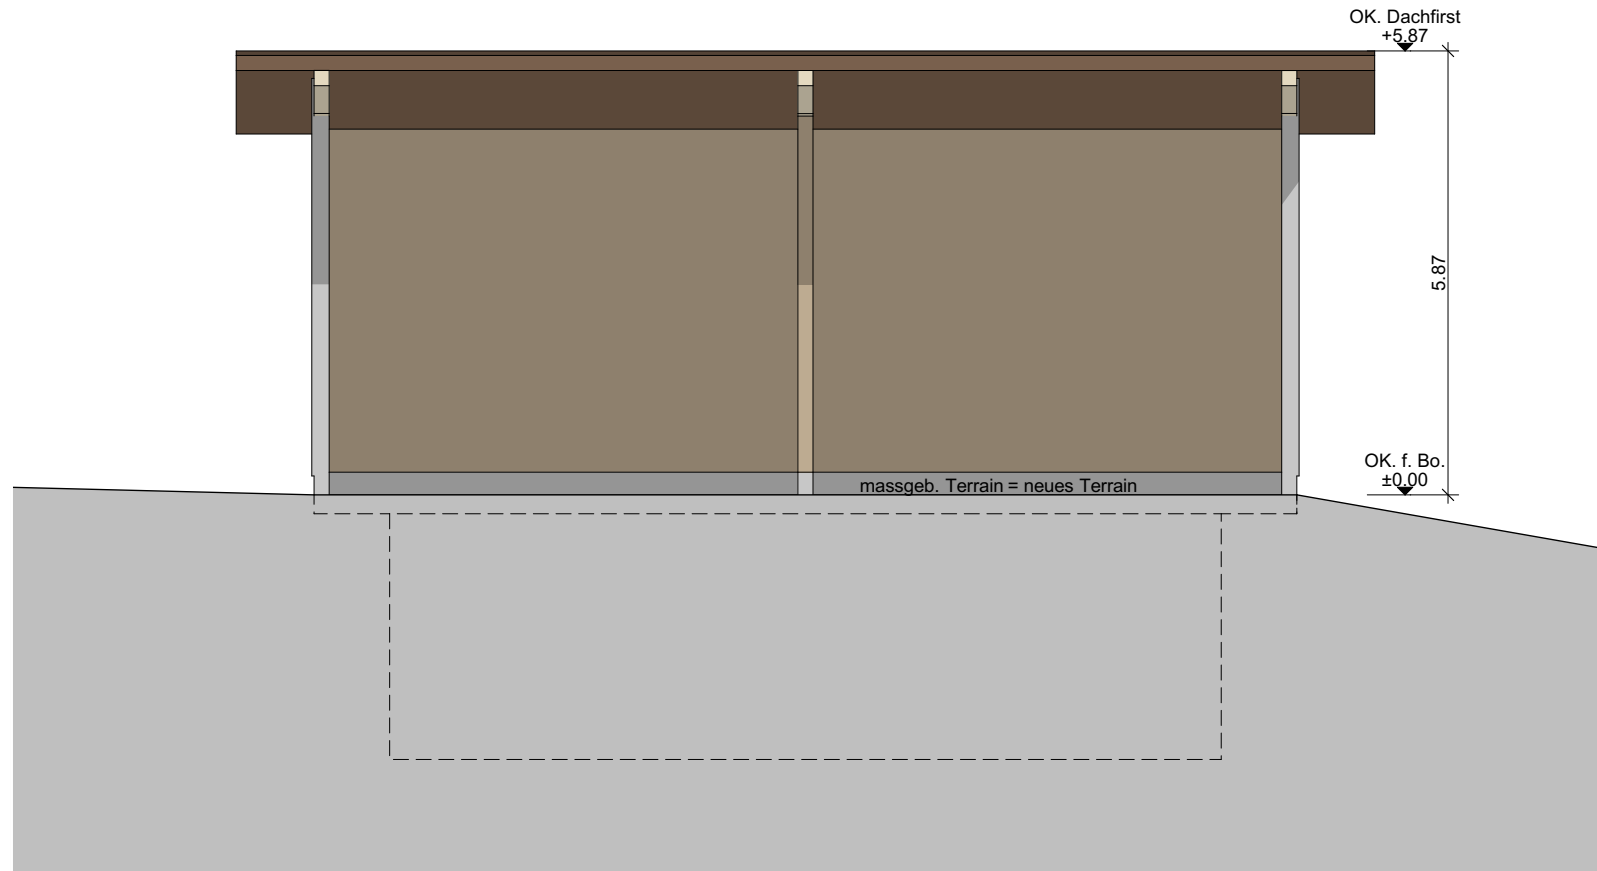


Nordwestfassade

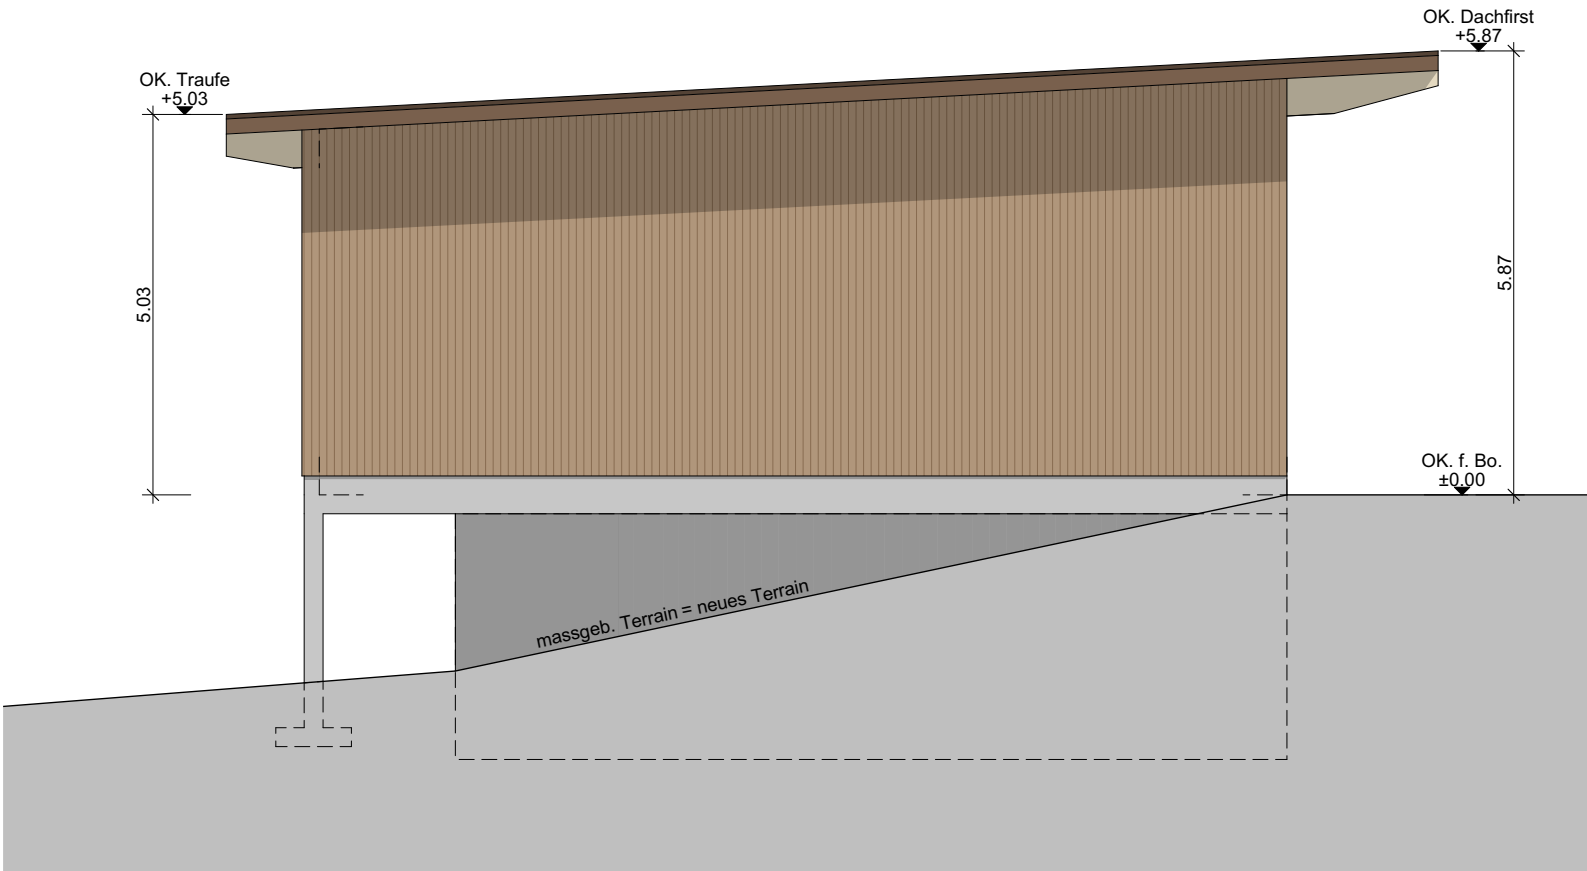


Nordostfassade

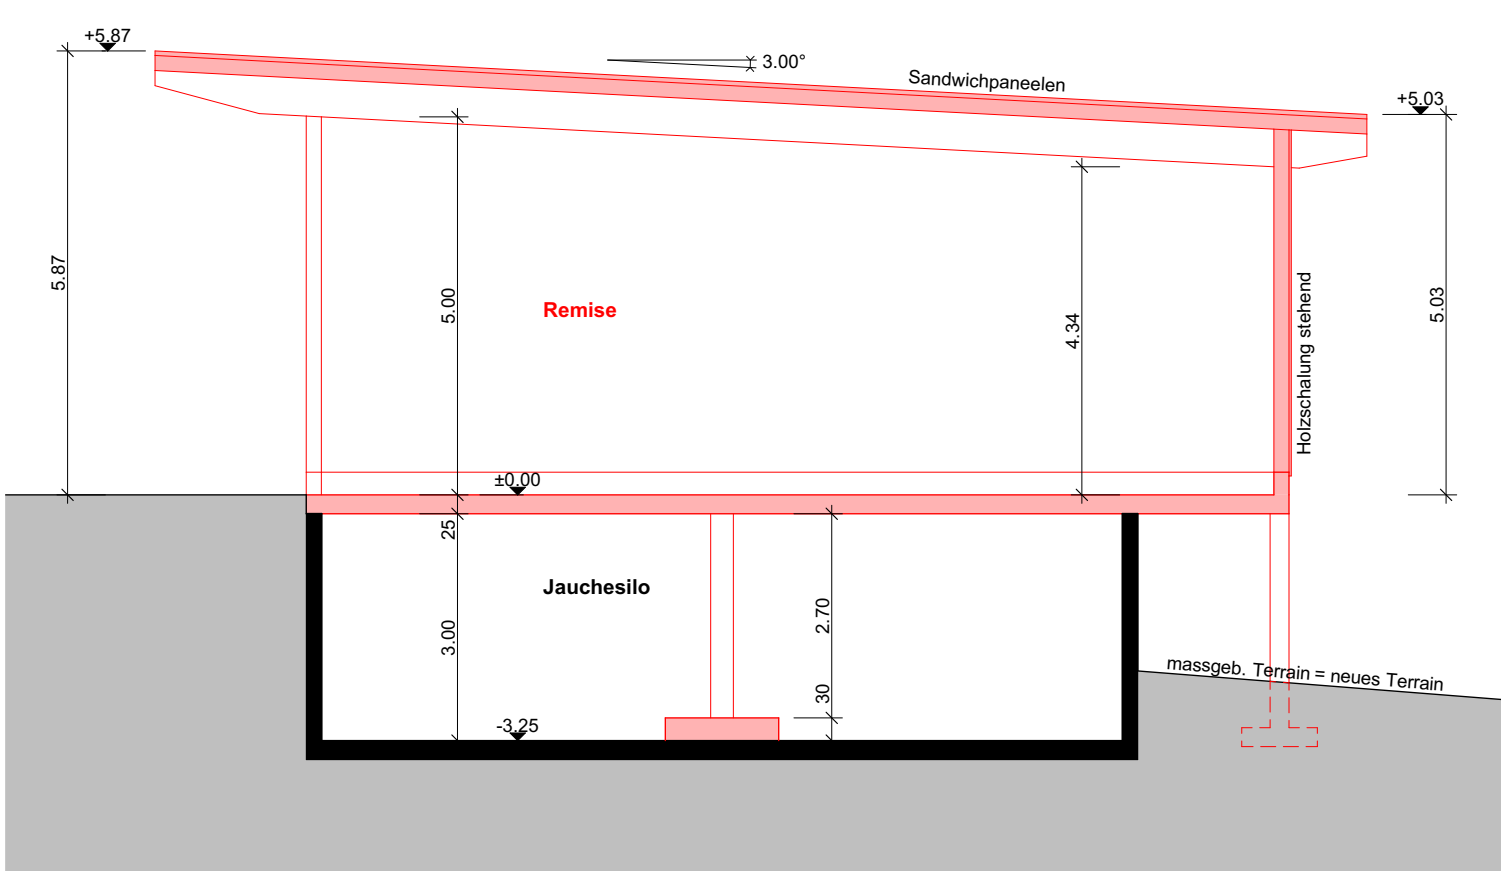

Schnitt A-A

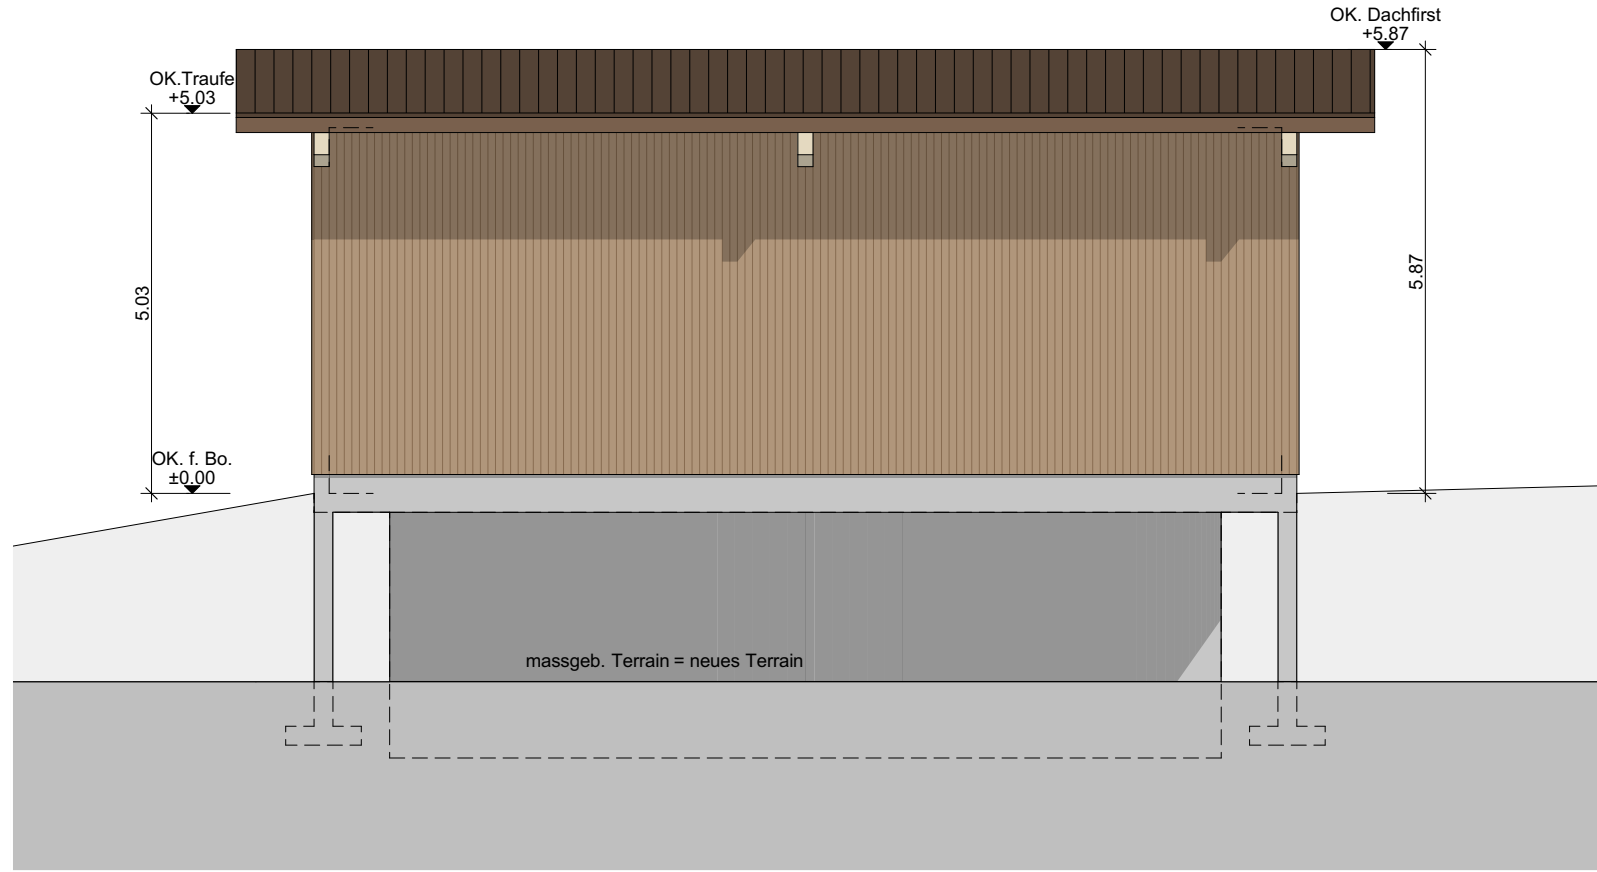

Südostfassade

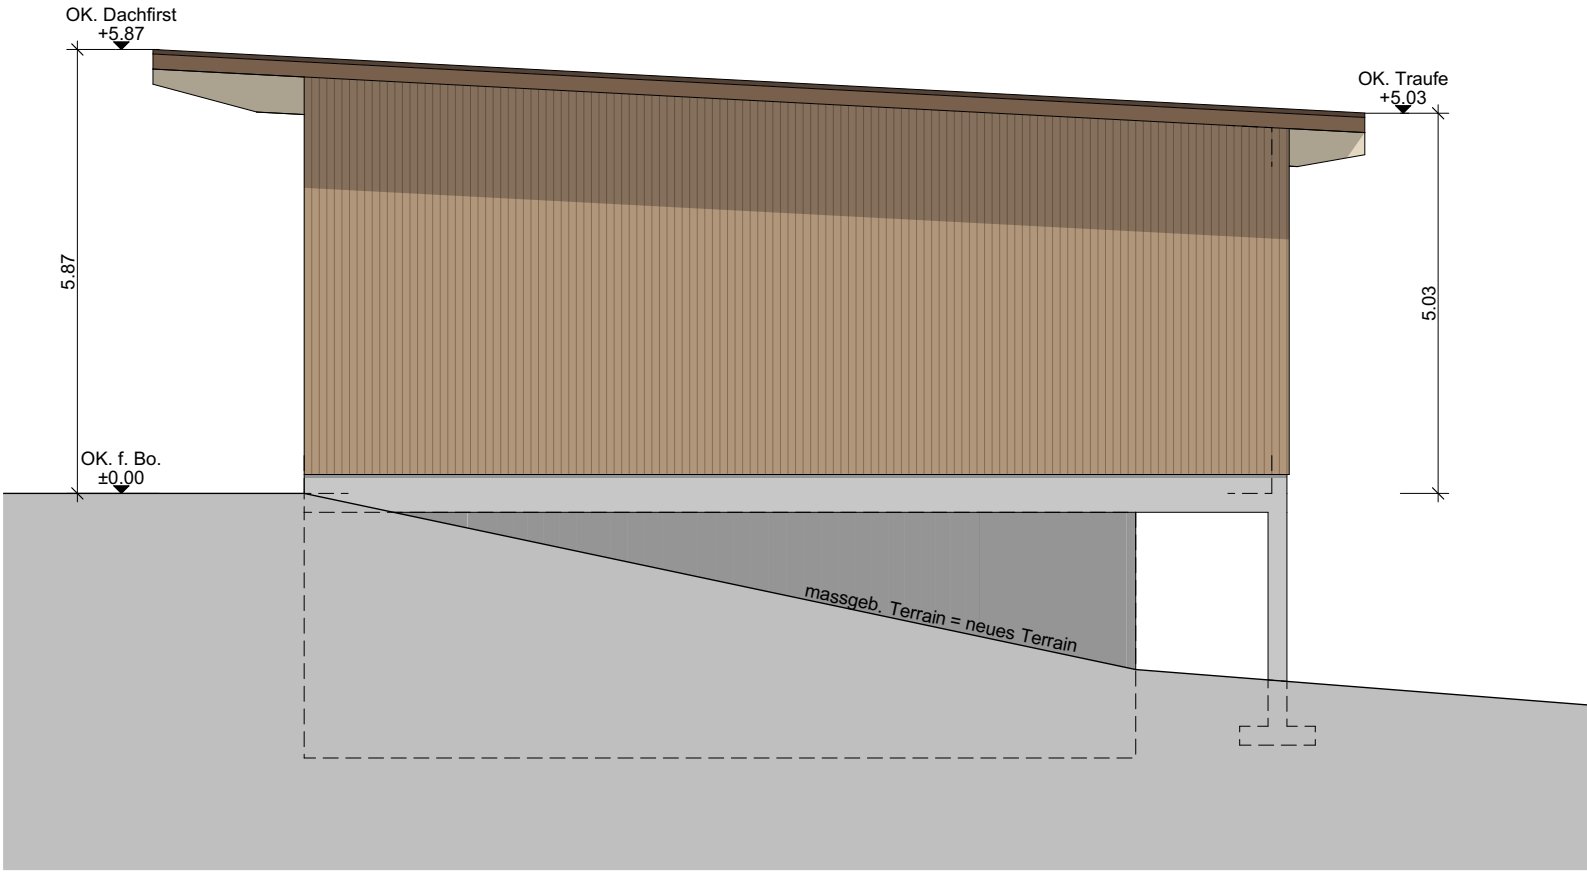

Südwestfassade