



Projektplan	Mst. 1 : 100		no
	Grundrisse KG, EG, OG + DG / Fassaden / Querschnitt		1006 01
dat. 02. Dezember 2021	rev.	plangrösse 105 / 59	gez. db

Bauherrschaft / Grundeigentümer:	
Michael und Catherine Furger-Lötscher	
Planverfasser:	
Franz Lötcher Architekt AG	


Exemplar für:	Ausgabe:
Baueingabe	02. Dezember 2021

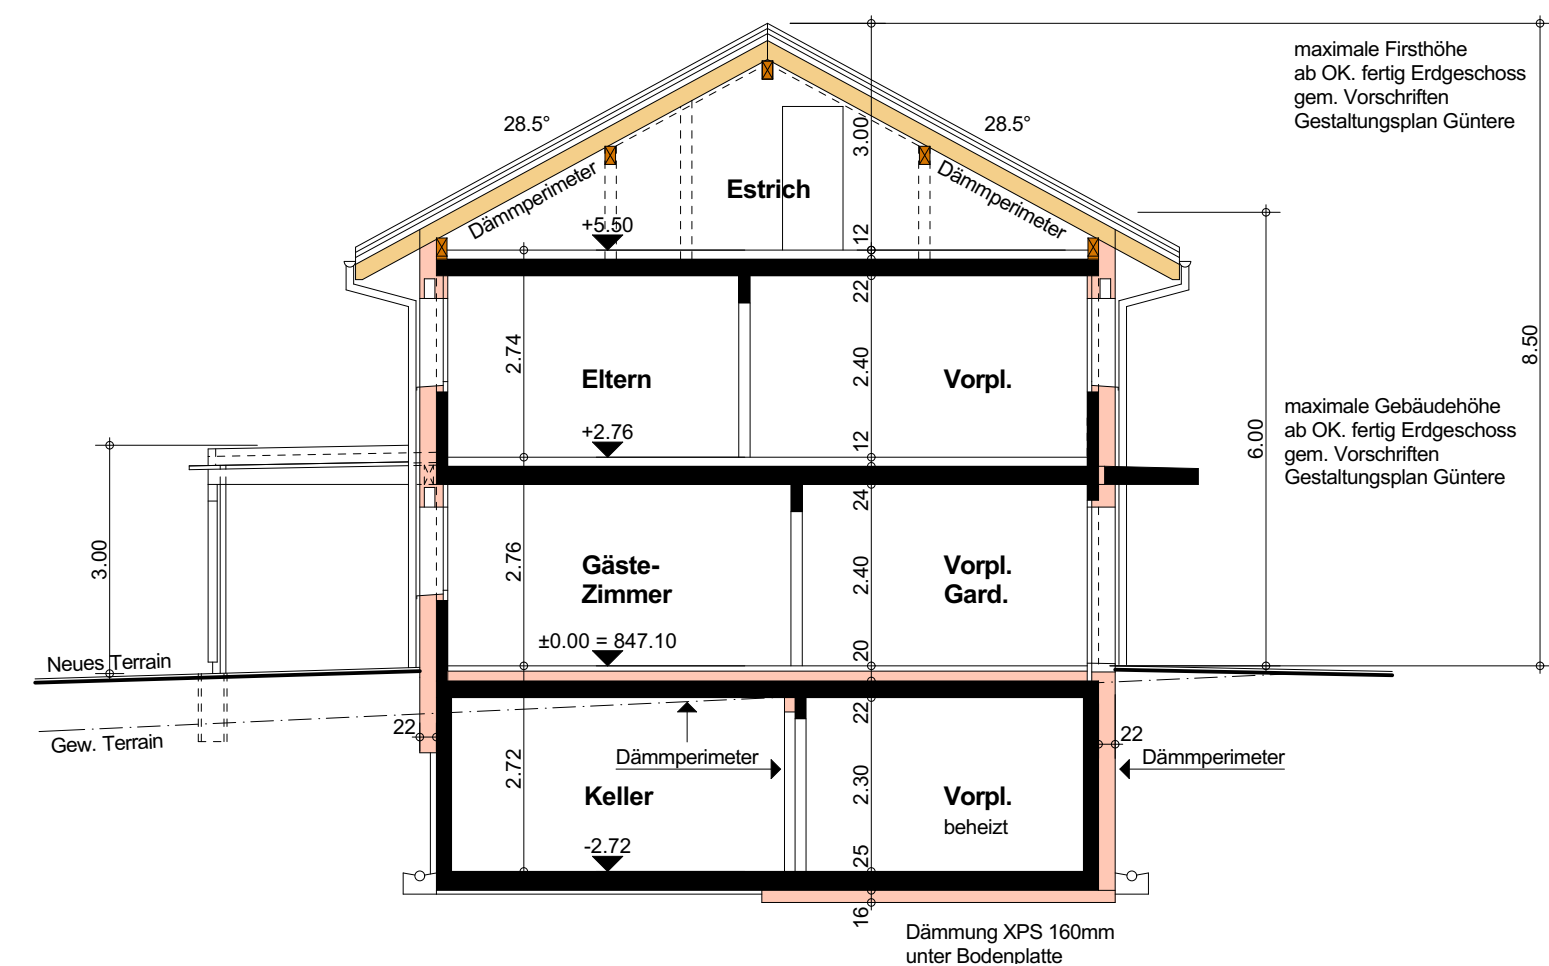


Querschnitt A - A

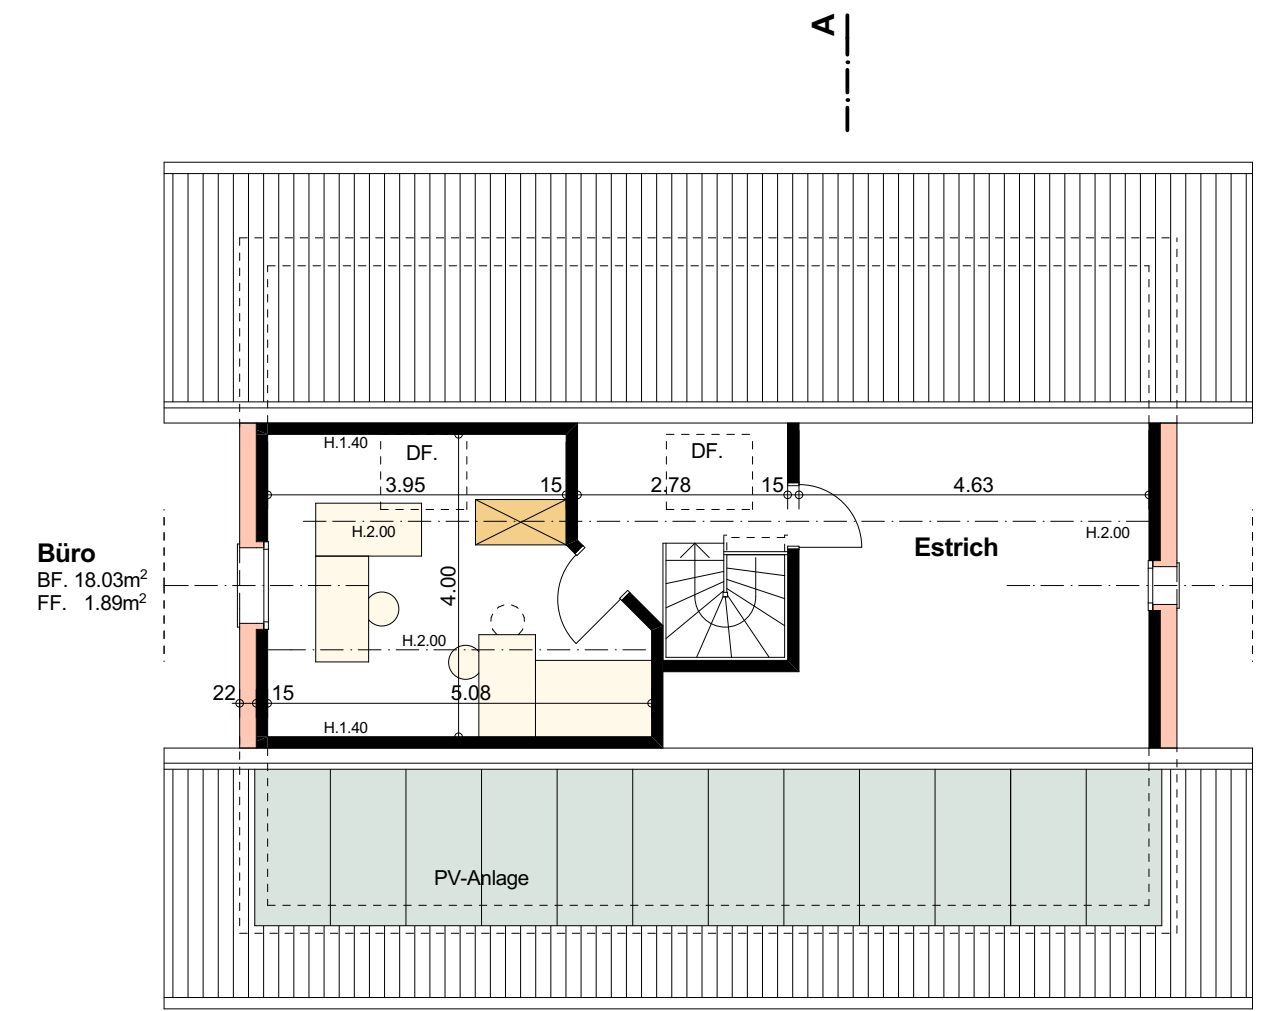


Dachgeschoss

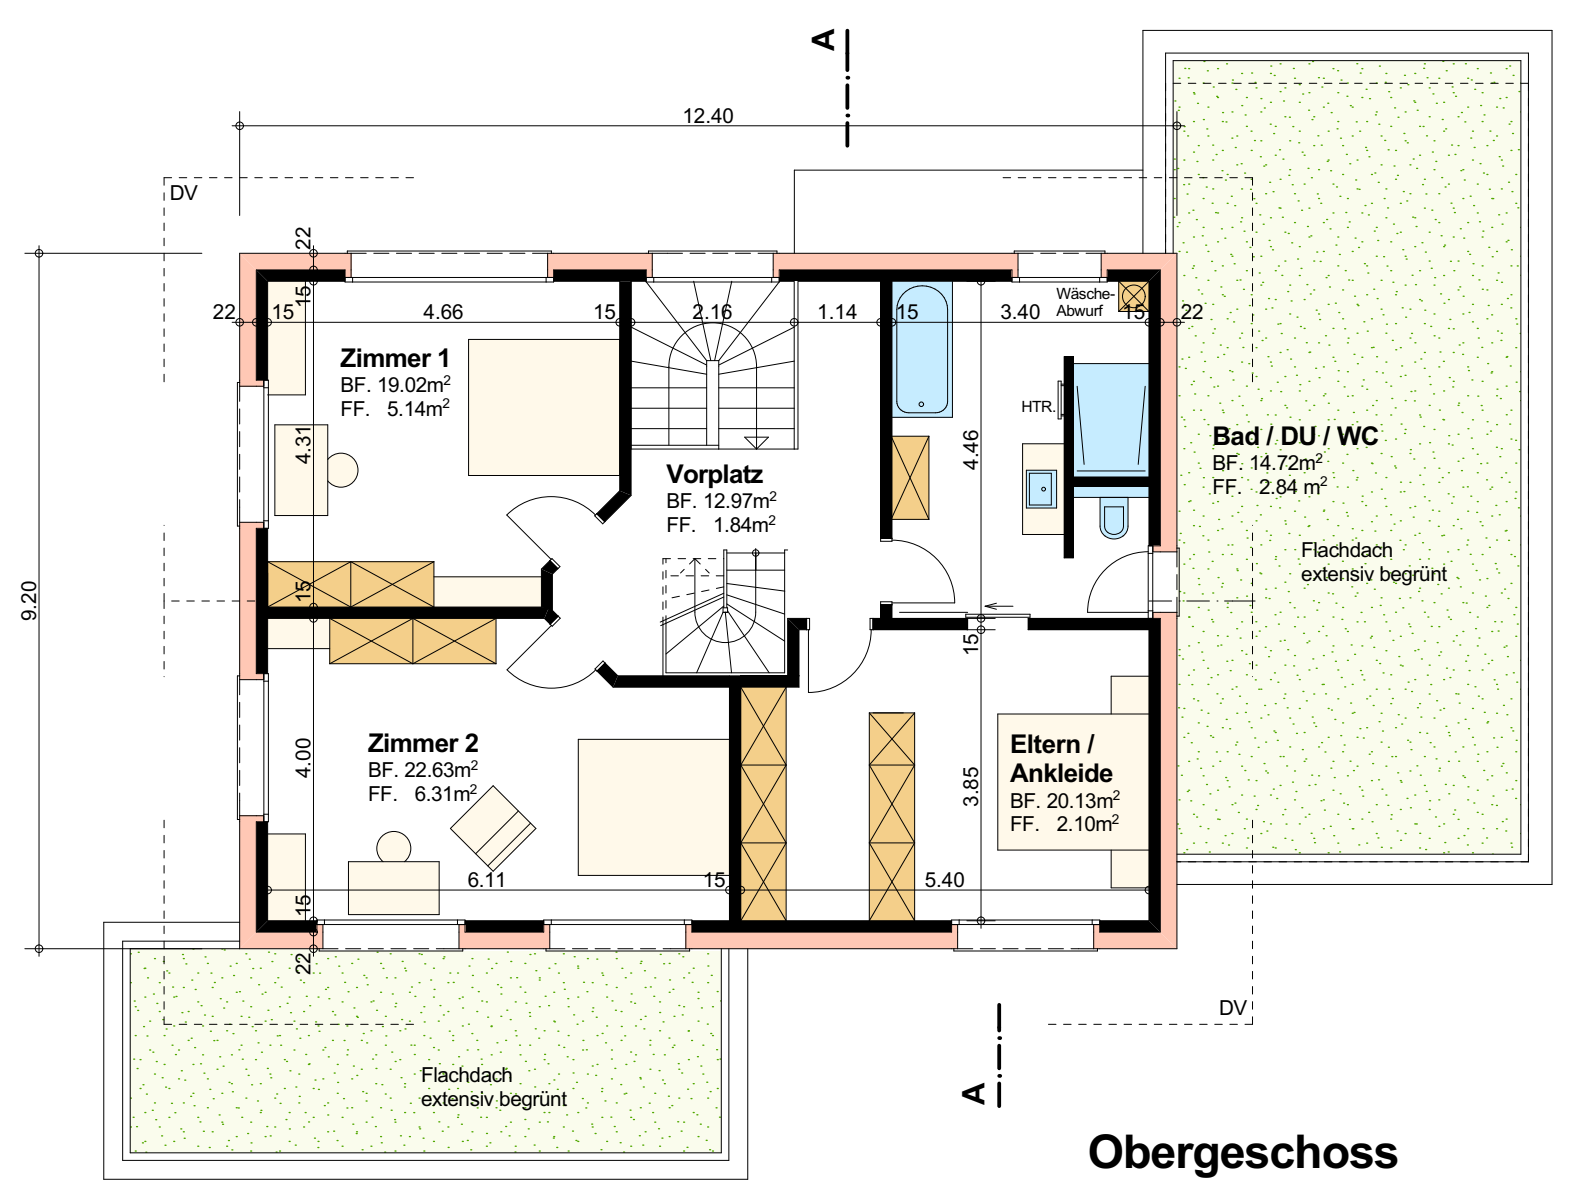


Obergeschoss

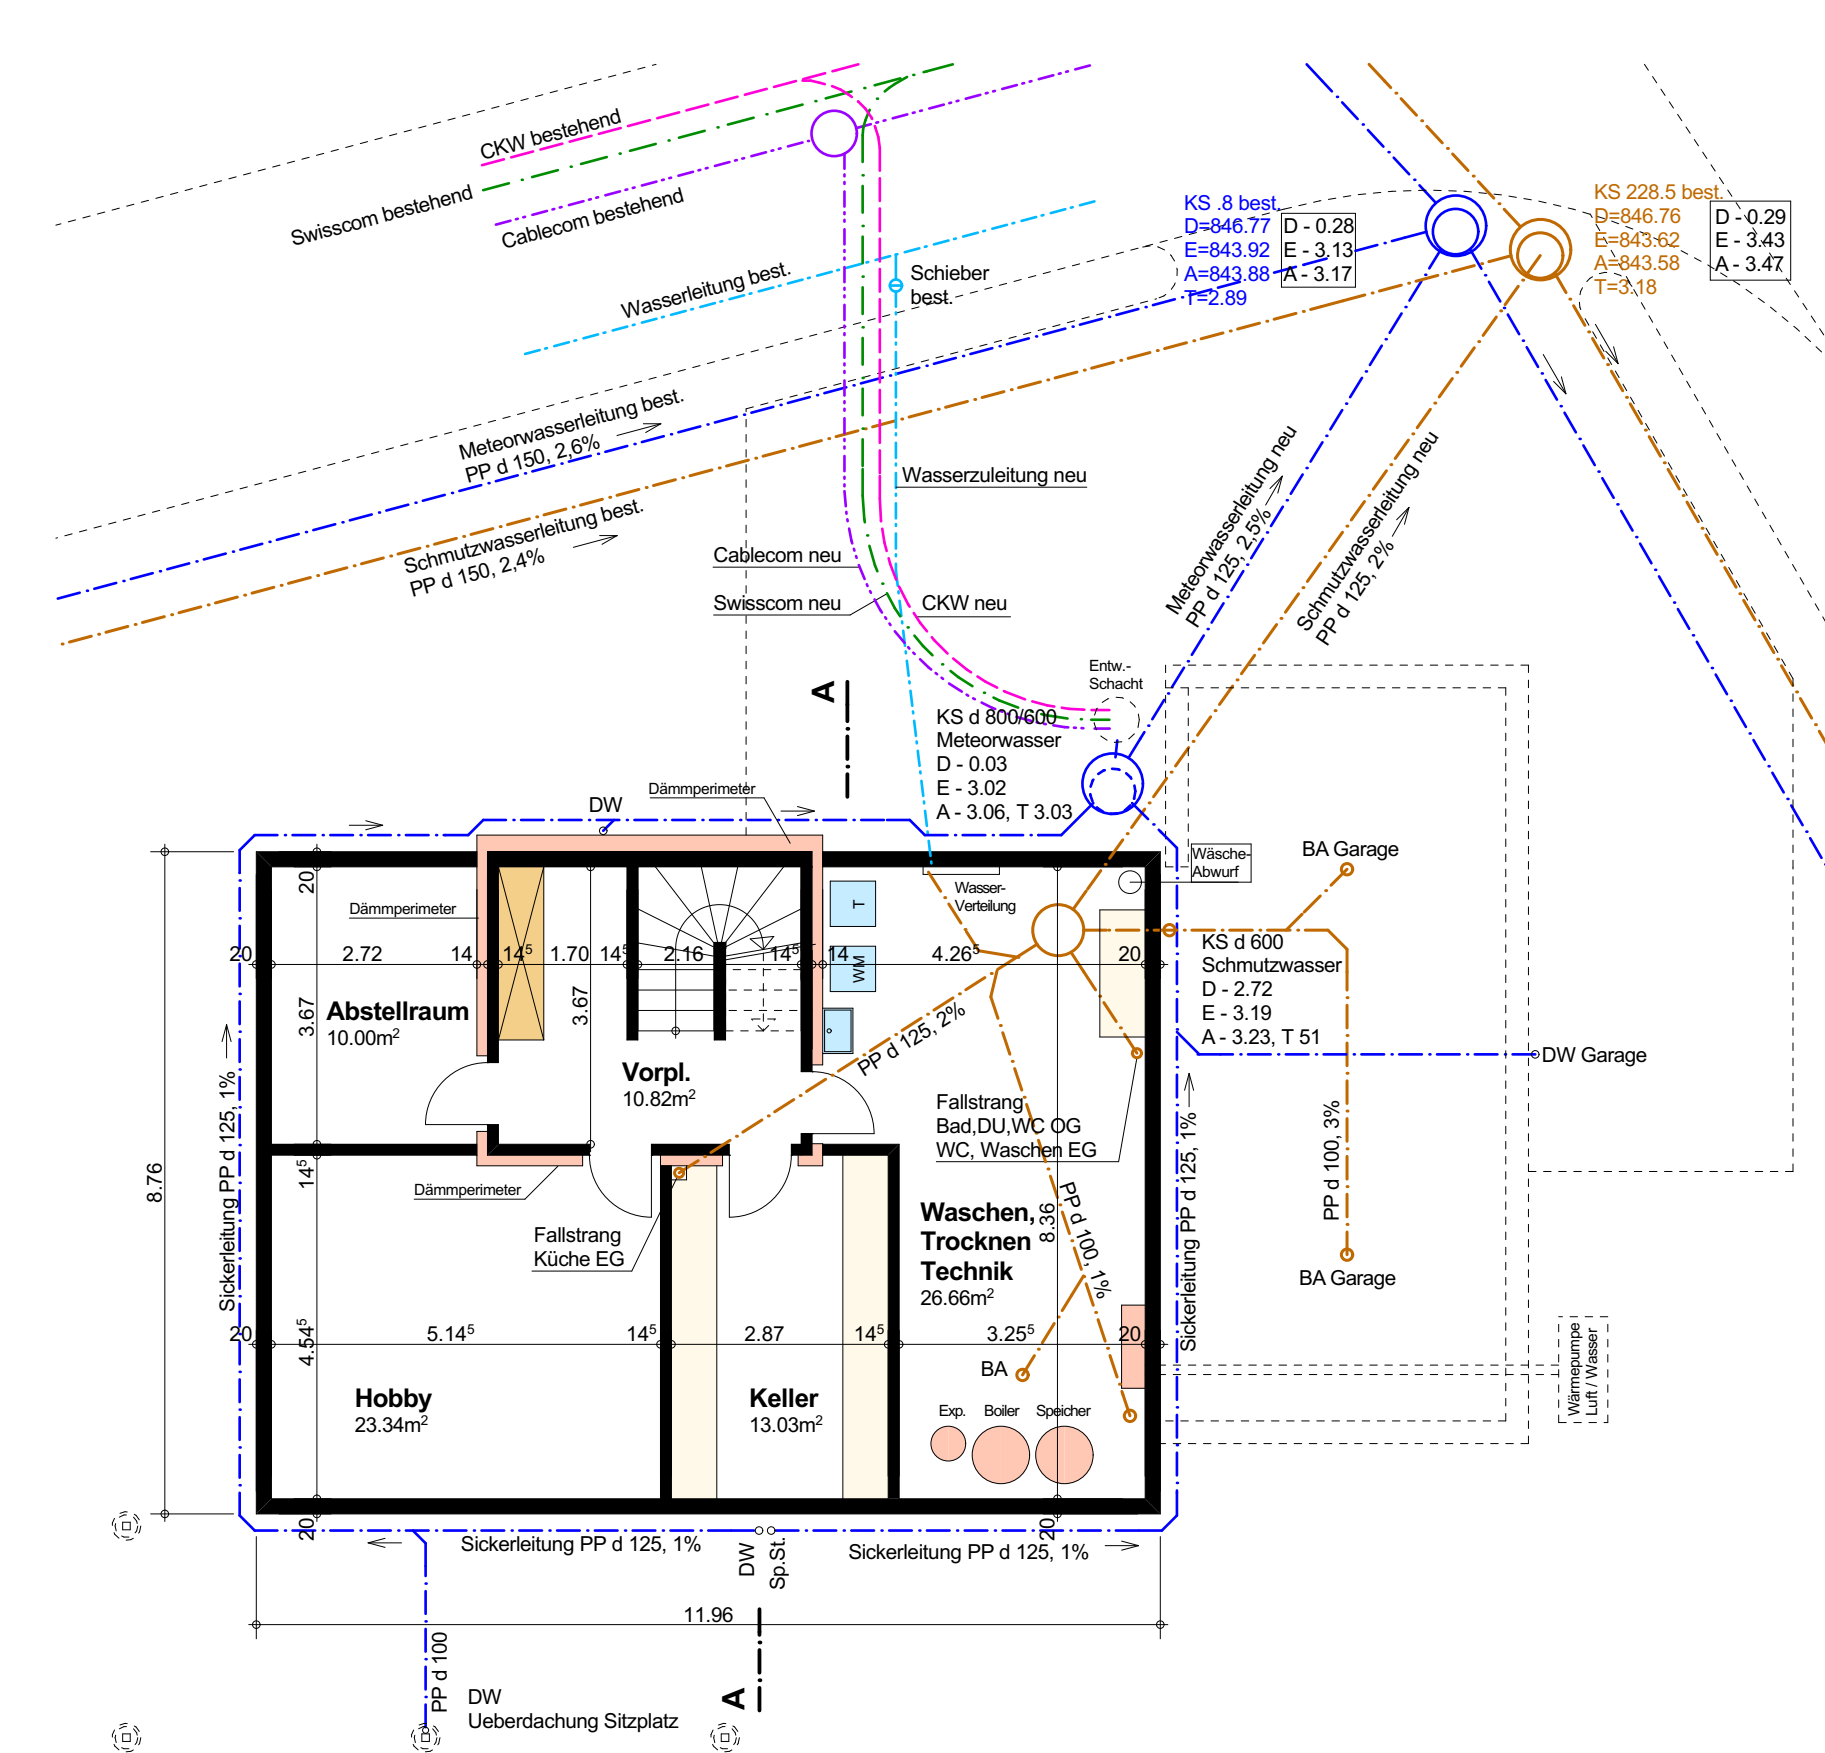


Kellergeschoss

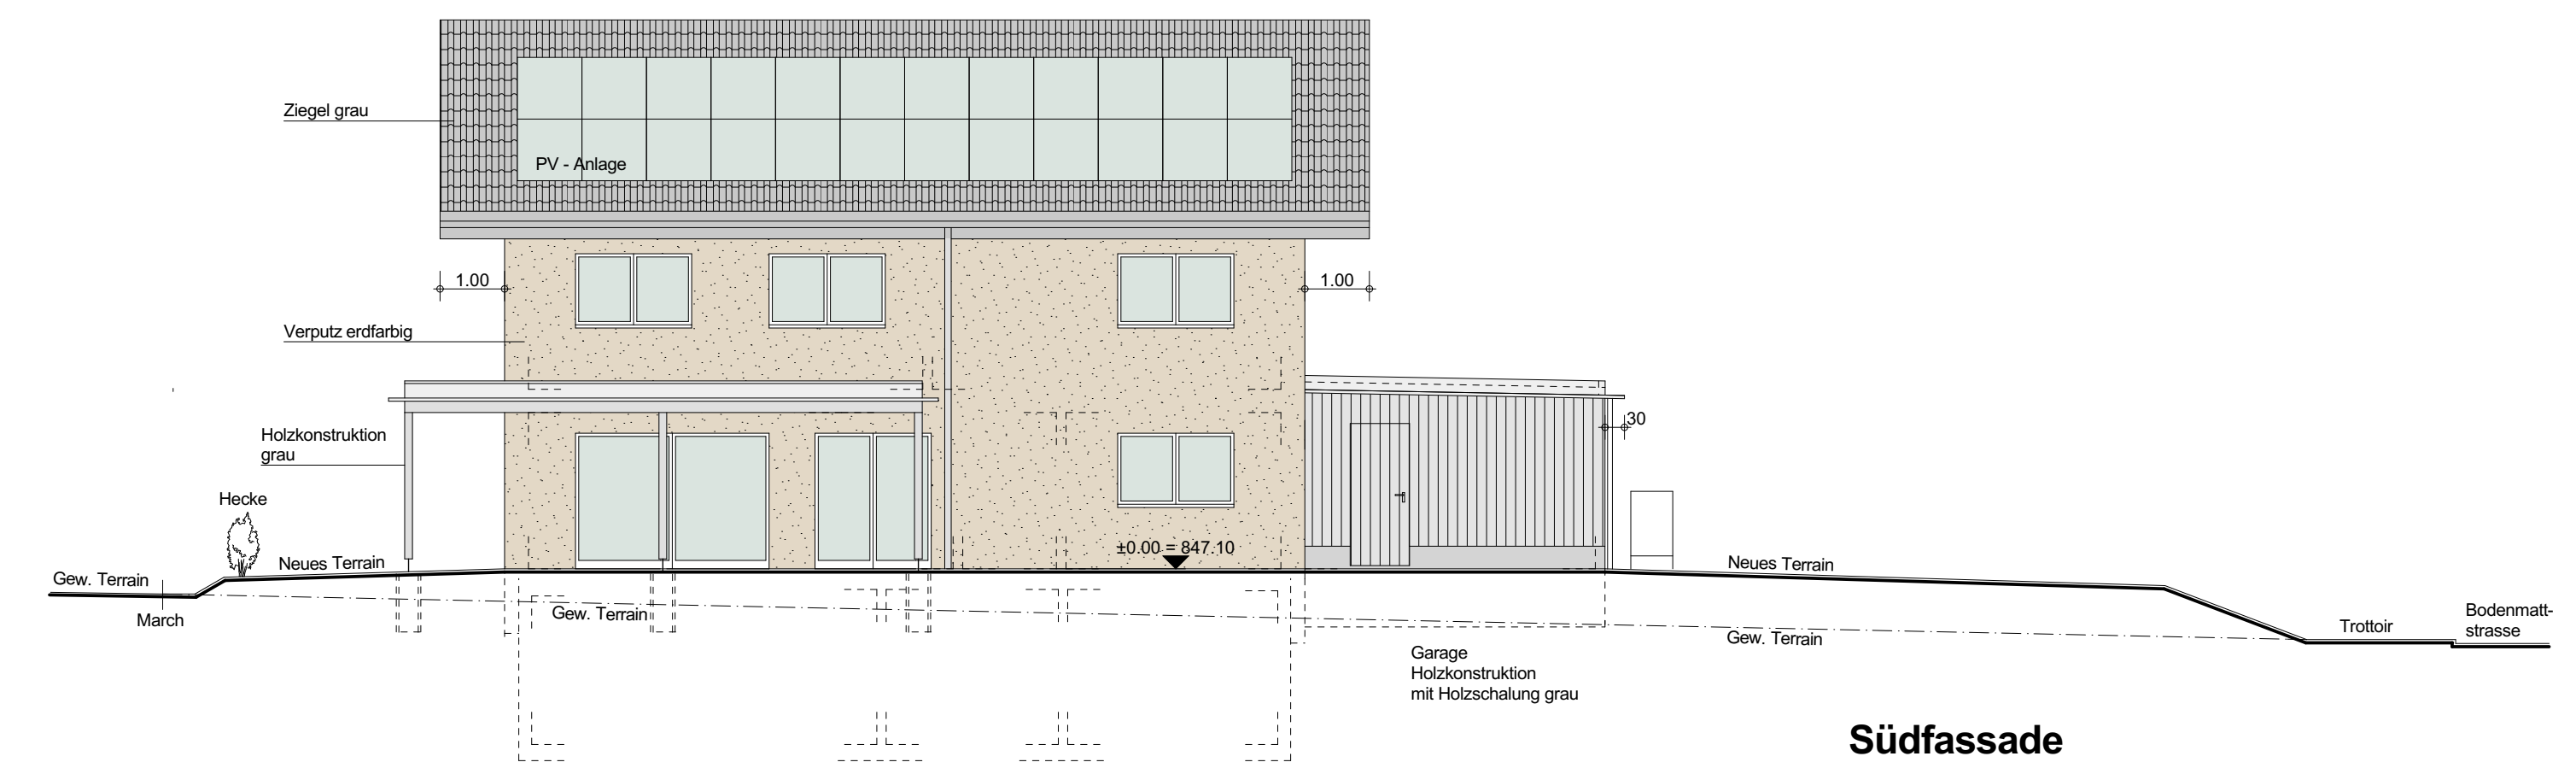


Südfassade

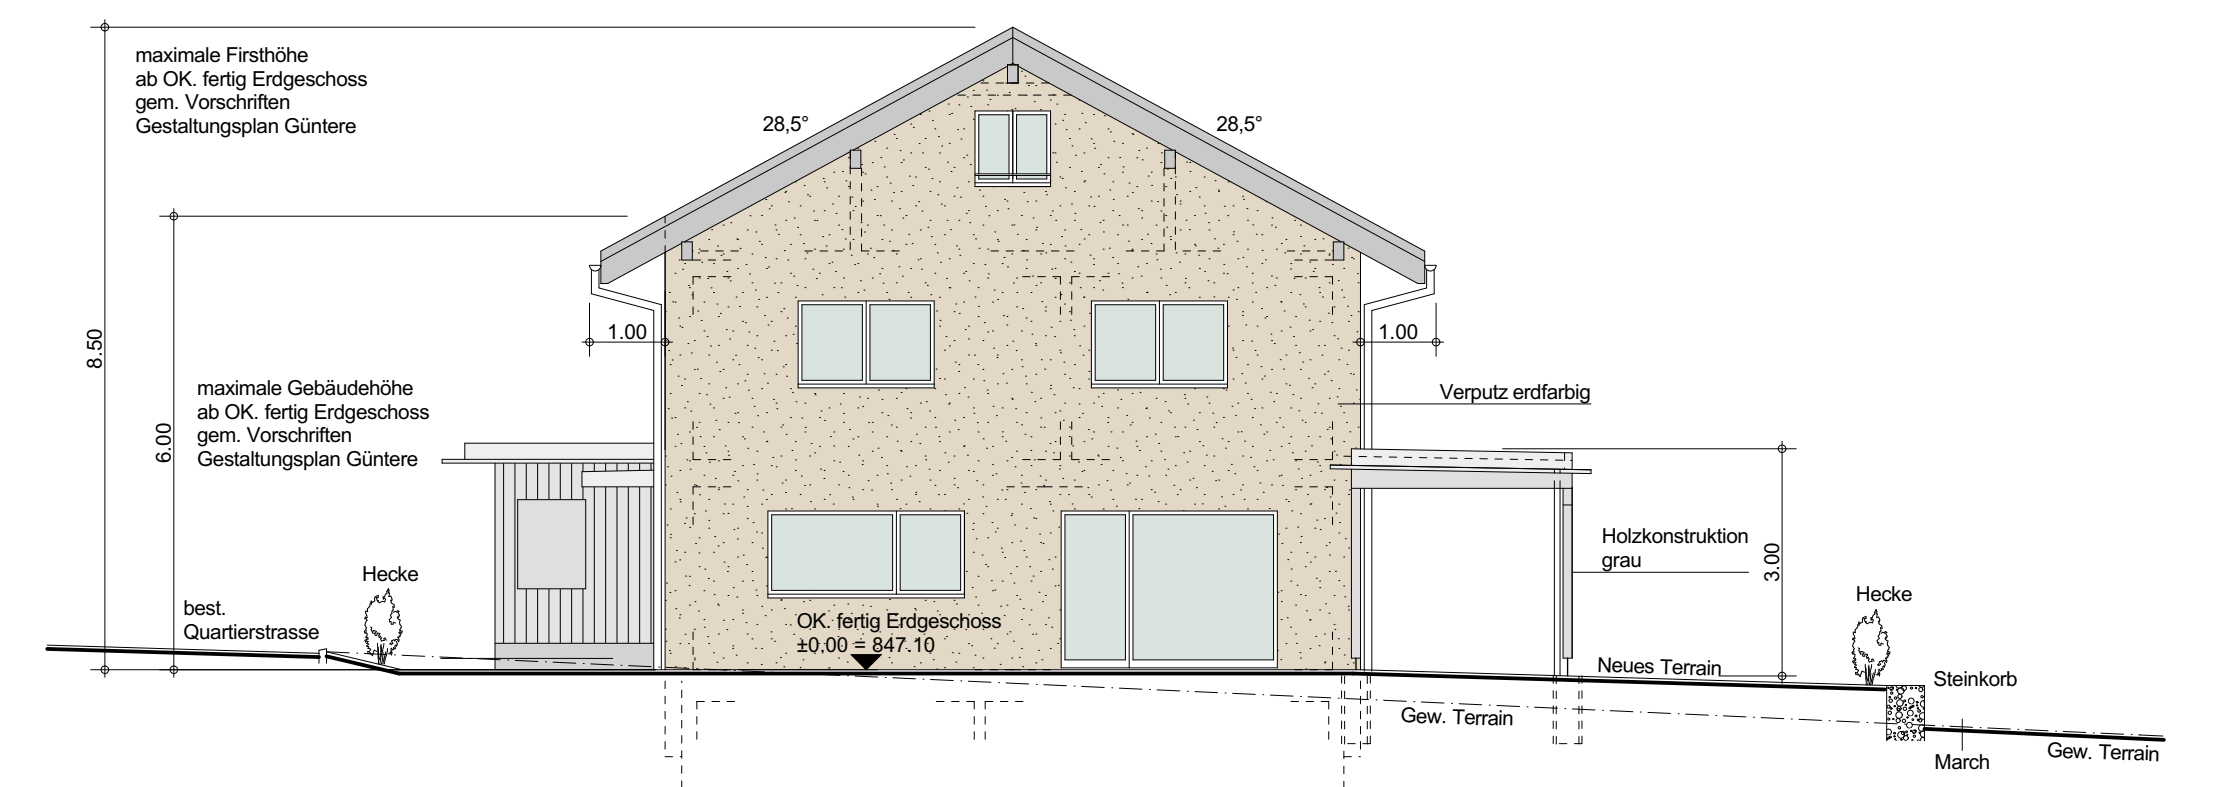

Westfassade

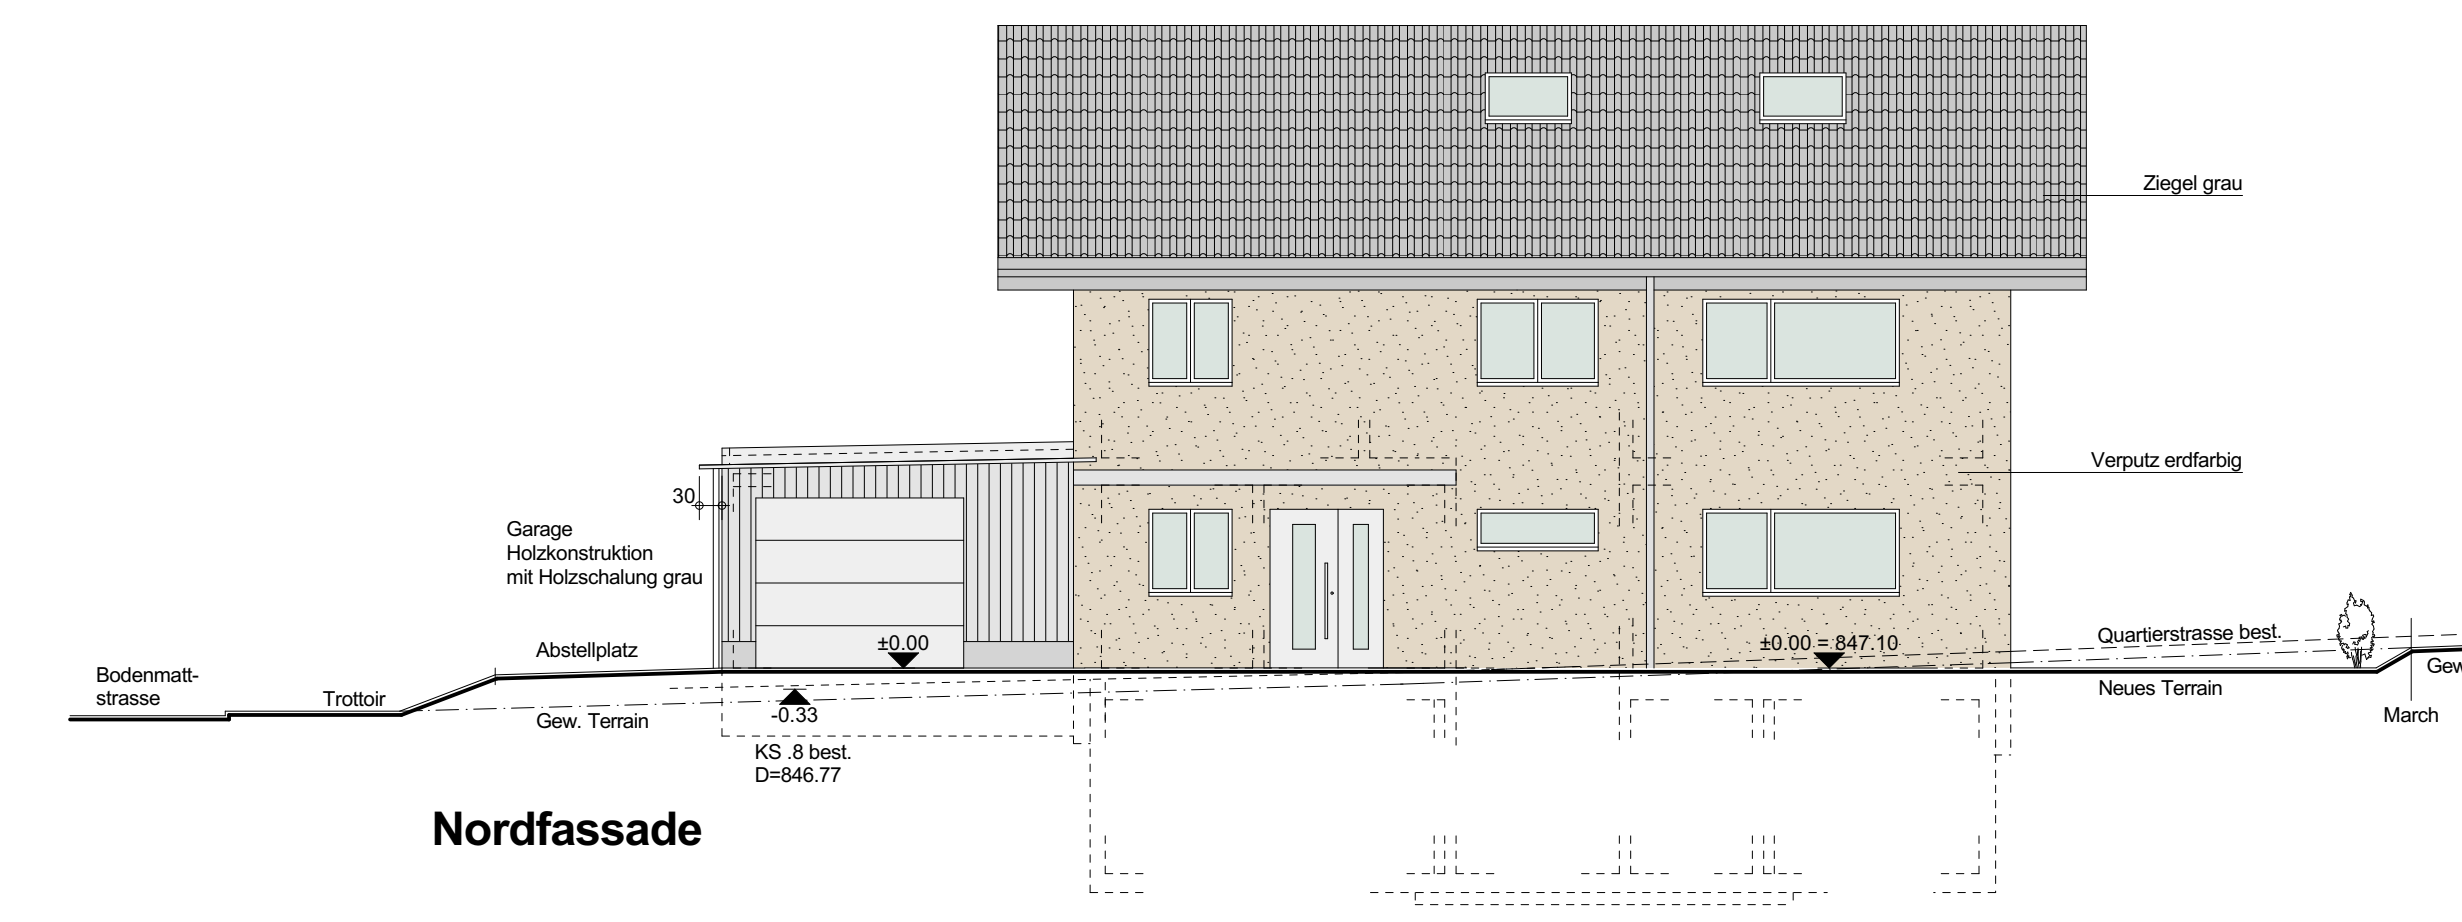

Nordfassade

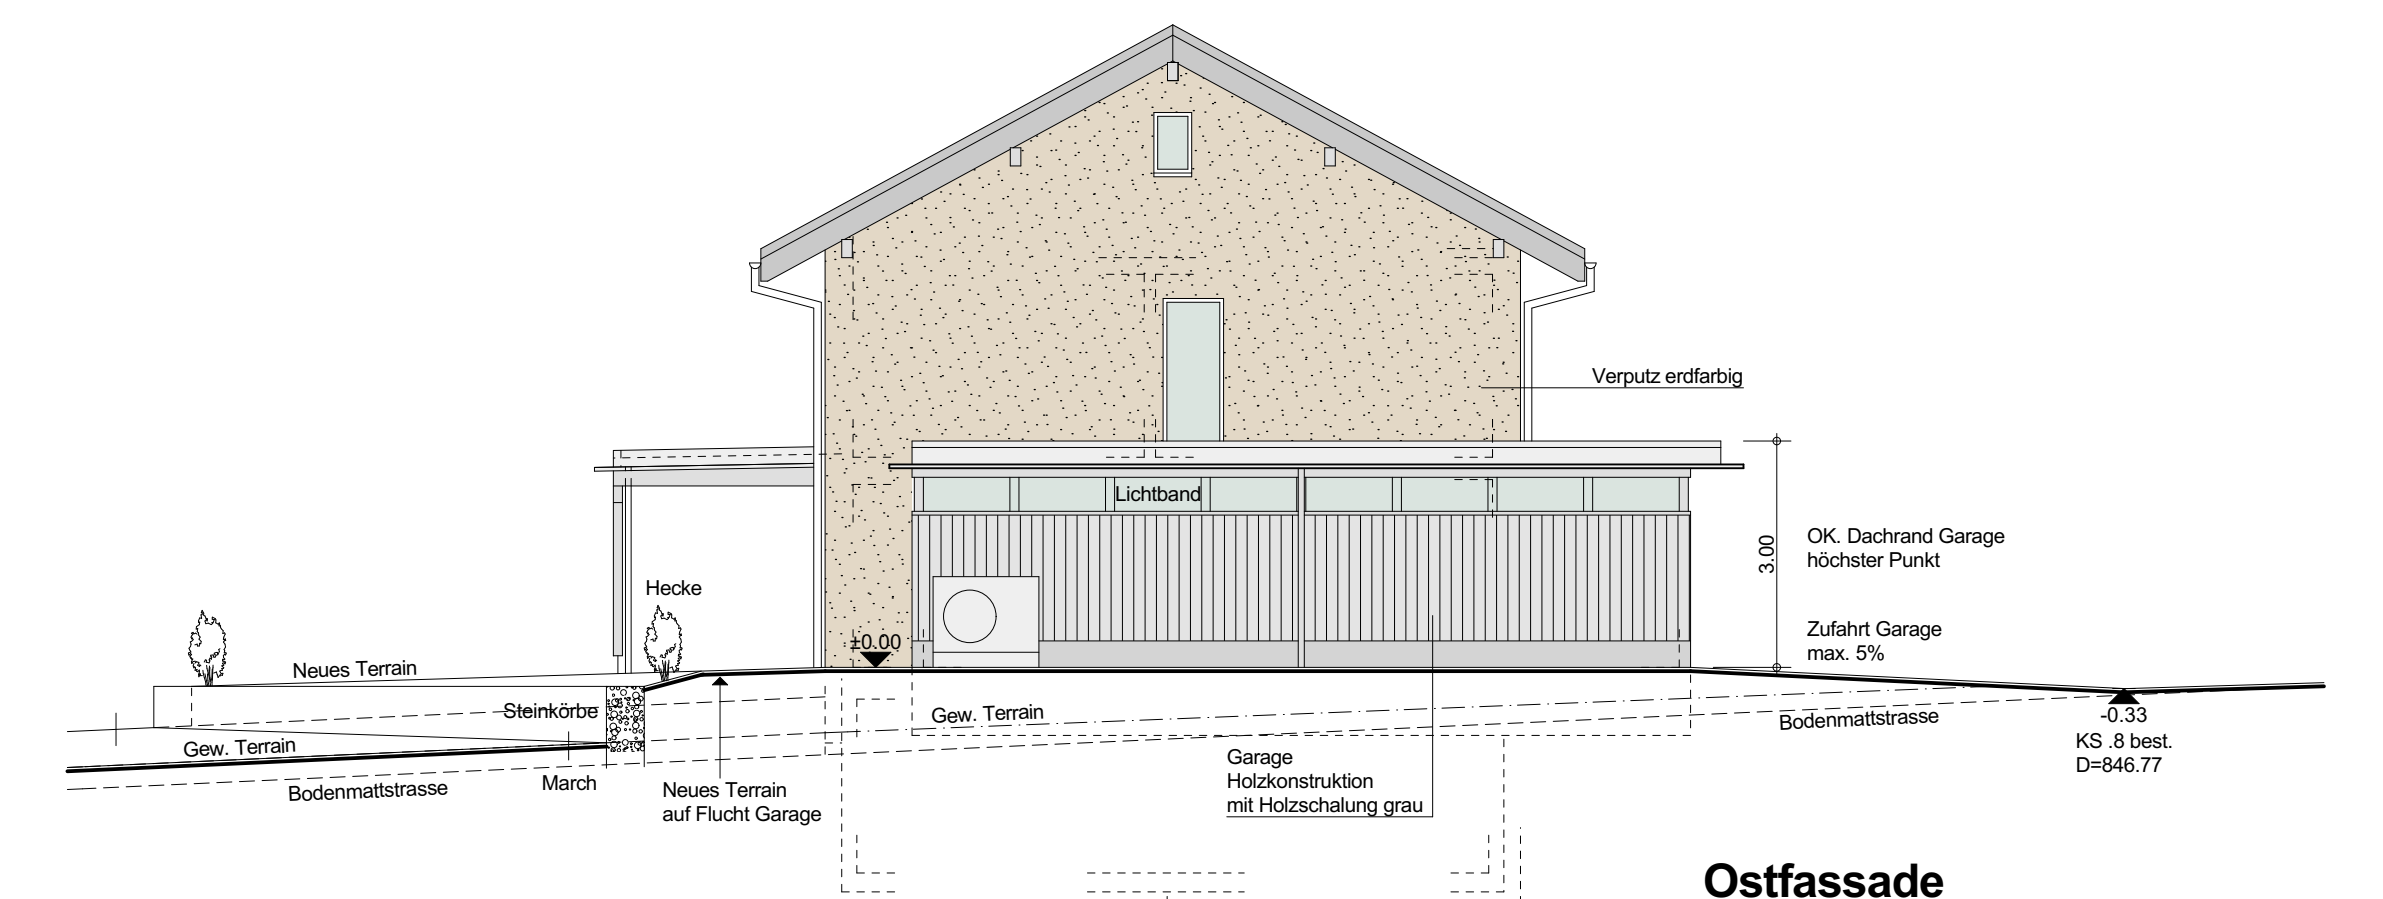

Ostfassade