


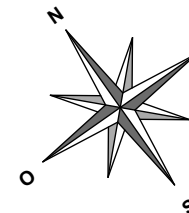

HP SACHER
ARCHITECTURE
RUE DE LA GARE 3B
CH-1860 AIGLE
T. +41 (0)24 466 99 61
BUREAU@HPSACHER.CH
WWW.HPSACHER.CH


COMMUNE D'ORMONT-DESSUS
PARCELLE N°3772
PROP. : MICHAEL ET REBECCA HILTON
REZ INFERIEUR

AFFAIRE N° 0979
PLAN N°03.1
ECH / 1:100
03.07.2023
MISE A L'ENQUETE



LEGENDE THERMIQUE PONCTUEL

- ① Façade Maçonnerie/Extérieur Rénovée
- nouveau volume chauffé
- ② Façade Maçonnerie/Local non chauffé Rénovée
- nouveau volume chauffé
- ③ Radiateur
- nouveau volume chauffé
- ④ Façade Bois Neuve
- nouveau volume chauffé
- ⑤ Façade Maçonnerie/Extérieur Rénovée
- volume déjà chauffé
- ⑥ Façade Maçonnerie/Local non chauffé Rénovée
- volume déjà chauffé
- ⑦ Façade Maçonnerie/Terre Rénovée
- volume déjà chauffé
- ⑧ Façade Bois Neuve
- volume déjà chauffé
- ⑨ Façade Tôle Lucarnes
- volume déjà chauffé
- ⑩ Toiture Lucarnes
- volume déjà chauffé
- ⑪ Portes
- nouveau volume chauffé
- ⑫ Fenêtres et Portes-fenêtres
- nouveau volume chauffé
- ⑬ Portes
- volume déjà chauffé
- ⑭ Fenêtres et Portes-fenêtres
- volume déjà chauffé

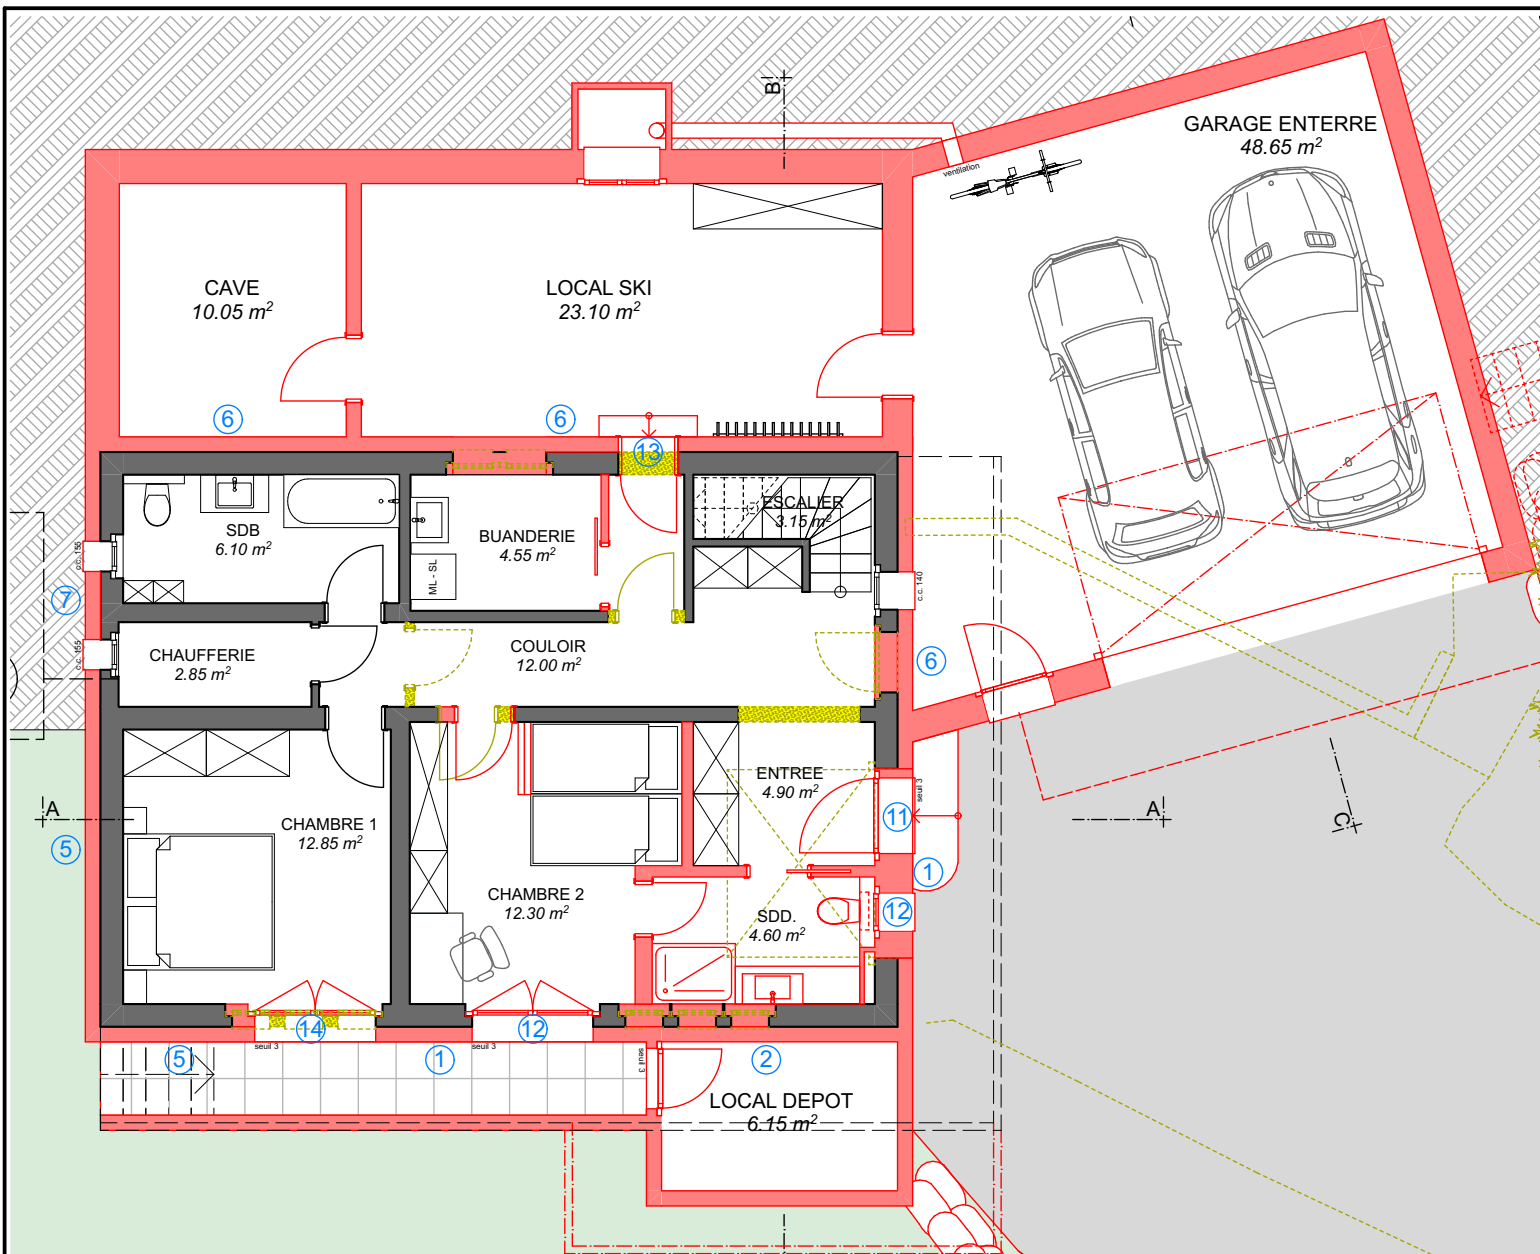




HP SACHER
ARCHITECTURE
RUE DE LA GARE 3B
CH-1860 AIGLE
T. +41 (0)24 466 99 61
BUREAU@HPSACHER.CH
WWW.HPSACHER.CH


COMMUNE D'ORMONT-DESSUS
PARCELLE N°3772
PROP. : MICHAEL ET REBECCA HILTON
REZ SUPERIEUR

AFFAIRE N° 0979
PLAN N°03.2
ECH / 1:100
03.07.2023
MISE A L'ENQUETE

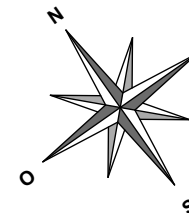

LEGENDE THERMIQUE PONCTUEL

- ① Façade Maçonnerie/Extérieur Rénovée
- nouveau volume chauffé
- ② Façade Maçonnerie/Local non chauffé Rénovée
- nouveau volume chauffé
- ③ Radier
- nouveau volume chauffé
- ④ Façade Bois Neuve
- nouveau volume chauffé
- ⑤ Façade Maçonnerie/Extérieur Rénovée
- volume déjà chauffé
- ⑥ Façade Maçonnerie/Local non chauffé Rénovée
- volume déjà chauffé
- ⑦ Façade Maçonnerie/Terre Rénovée
- volume déjà chauffé
- ⑧ Façade Bois Neuve
- volume déjà chauffé
- ⑨ Façade Tôle Lucarnes
- volume déjà chauffé
- ⑩ Toiture Lucarnes
- volume déjà chauffé
- ⑪ Portes
- nouveau volume chauffé
- ⑫ Fenêtres et Portes-fenêtres
- nouveau volume chauffé
- ⑬ Portes
- volume déjà chauffé
- ⑭ Fenêtres et Portes-fenêtres
- volume déjà chauffé

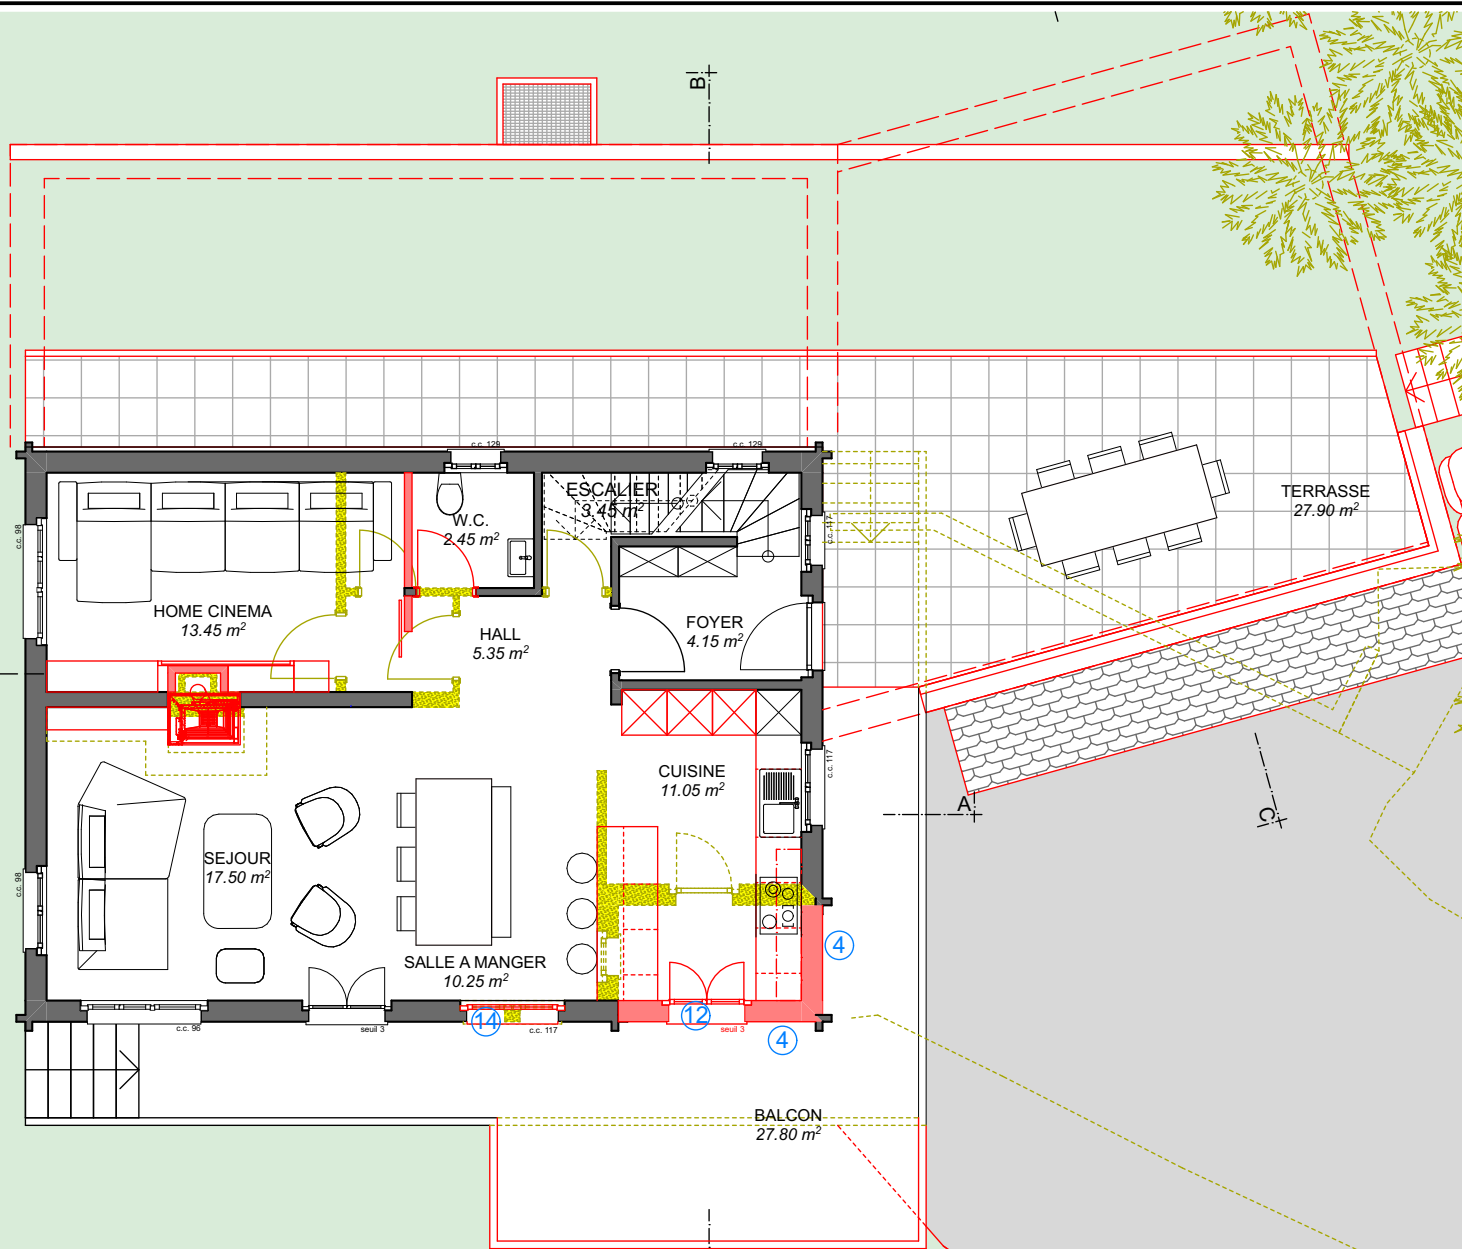




HP SACHER
ARCHITECTURE
RUE DE LA GARE 3B
CH-1860 AIGLE
T. +41 (0)24 466 99 61
BUREAU@HPSACHER.CH
WWW.HPSACHER.CH


COMMUNE D'ORMONT-DESSUS
PARCELLE N°3772
PROP. : MICHAEL ET REBECCA HILTON
ETAGE

AFFAIRE N° 0979
PLAN N°03.3
ECH / 1:100
03.07.2023
MISE A L'ENQUETE

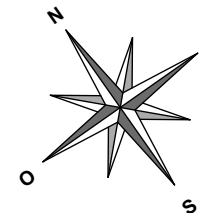

LEGENDE THERMIQUE PONCTUEL

- ① Façade Maçonnerie/Extérieur Rénovée
- nouveau volume chauffé
- ② Façade Maçonnerie/Local non chauffé Rénovée
- nouveau volume chauffé
- ③ Radiateur
- nouveau volume chauffé
- ④ Façade Bois Neuve
- nouveau volume chauffé
- ⑤ Façade Maçonnerie/Extérieur Rénovée
- volume déjà chauffé
- ⑥ Façade Maçonnerie/Local non chauffé Rénovée
- volume déjà chauffé
- ⑦ Façade Maçonnerie/Terre Rénovée
- volume déjà chauffé
- ⑧ Façade Bois Neuve
- volume déjà chauffé
- ⑨ Façade Tôle Lucarnes
- volume déjà chauffé
- ⑩ Toiture Lucarnes
- volume déjà chauffé
- ⑪ Portes
- nouveau volume chauffé
- ⑫ Fenêtres et Portes-fenêtres
- nouveau volume chauffé
- ⑬ Portes
- volume déjà chauffé
- ⑭ Fenêtres et Portes-fenêtres
- volume déjà chauffé

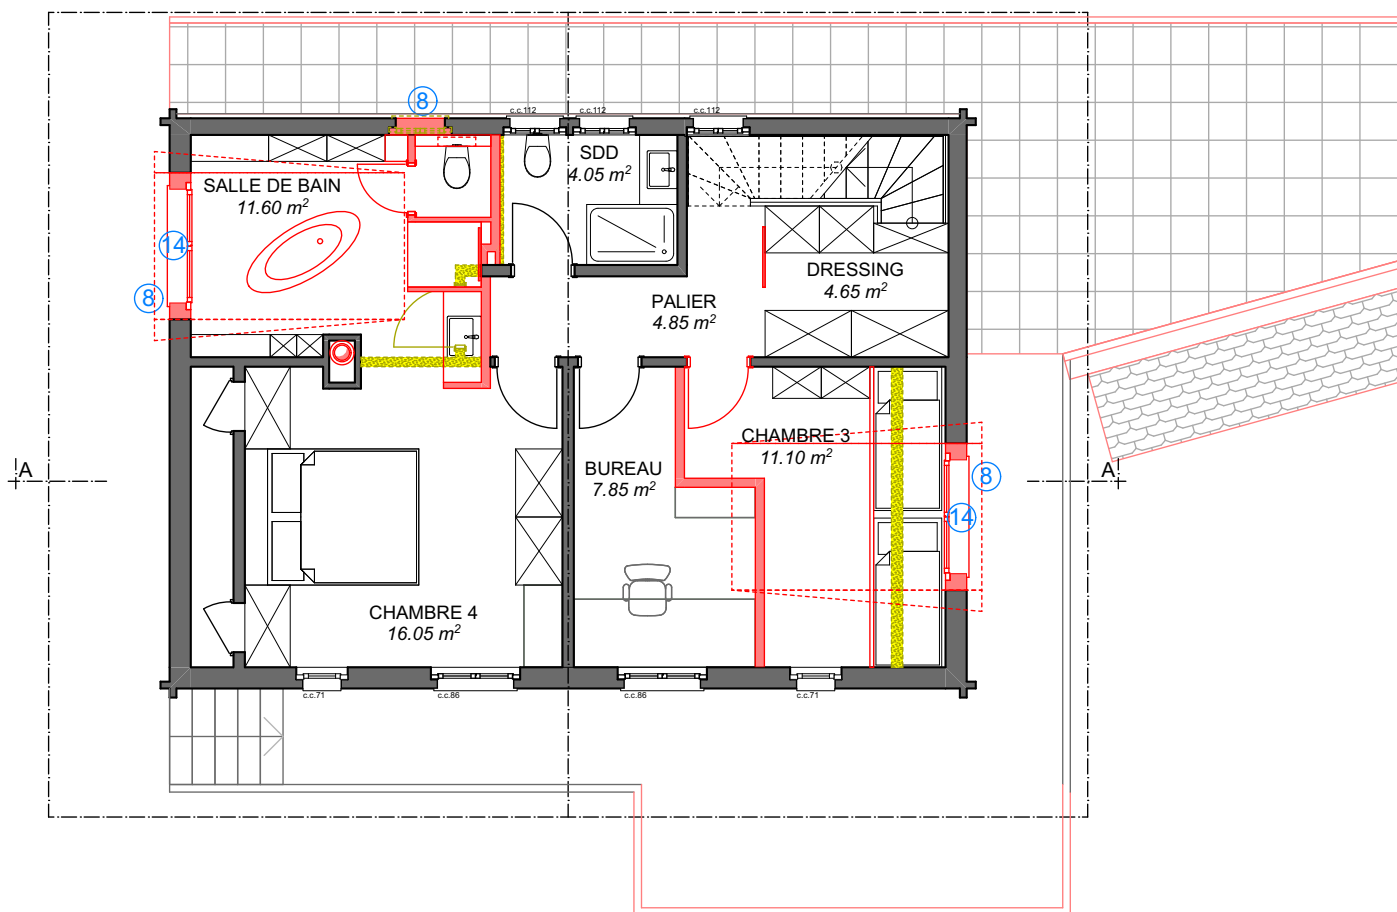




HP SACHER
ARCHITECTURE
RUE DE LA GARE 3B
CH-1860 AIGLE
T. +41 (0)24 466 99 61
BUREAU@HPSACHER.CH
WWW.HPSACHER.CH


COMMUNE D'ORMONT-DESSUS
PARCELLE N°3772
PROP. : MICHAEL ET REBECCA HILTON
TOITURE

AFFAIRE N° 0979
PLAN N°03.4
ECH / 1:100
03.07.2023
MISE A L'ENQUETE

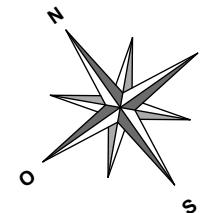

LEGENDE THERMIQUE PONCTUEL

- ① Façade Maçonnerie/Extérieur Rénovée
- nouveau volume chauffé
- ② Façade Maçonnerie/Local non chauffé Rénovée
- nouveau volume chauffé
- ③ Radier
- nouveau volume chauffé
- ④ Façade Bois Neuve
- nouveau volume chauffé
- ⑤ Façade Maçonnerie/Extérieur Rénovée
- volume déjà chauffé
- ⑥ Façade Maçonnerie/Local non chauffé Rénovée
- volume déjà chauffé
- ⑦ Façade Maçonnerie/Terre Rénovée
- volume déjà chauffé
- ⑧ Façade Bois Neuve
- volume déjà chauffé
- ⑨ Façade Tôle Lucarnes
- volume déjà chauffé
- ⑩ Toiture Lucarnes
- volume déjà chauffé
- ⑪ Portes
- nouveau volume chauffé
- ⑫ Fenêtres et Portes-fenêtres
- nouveau volume chauffé
- ⑬ Portes
- volume déjà chauffé
- ⑭ Fenêtres et Portes-fenêtres
- volume déjà chauffé

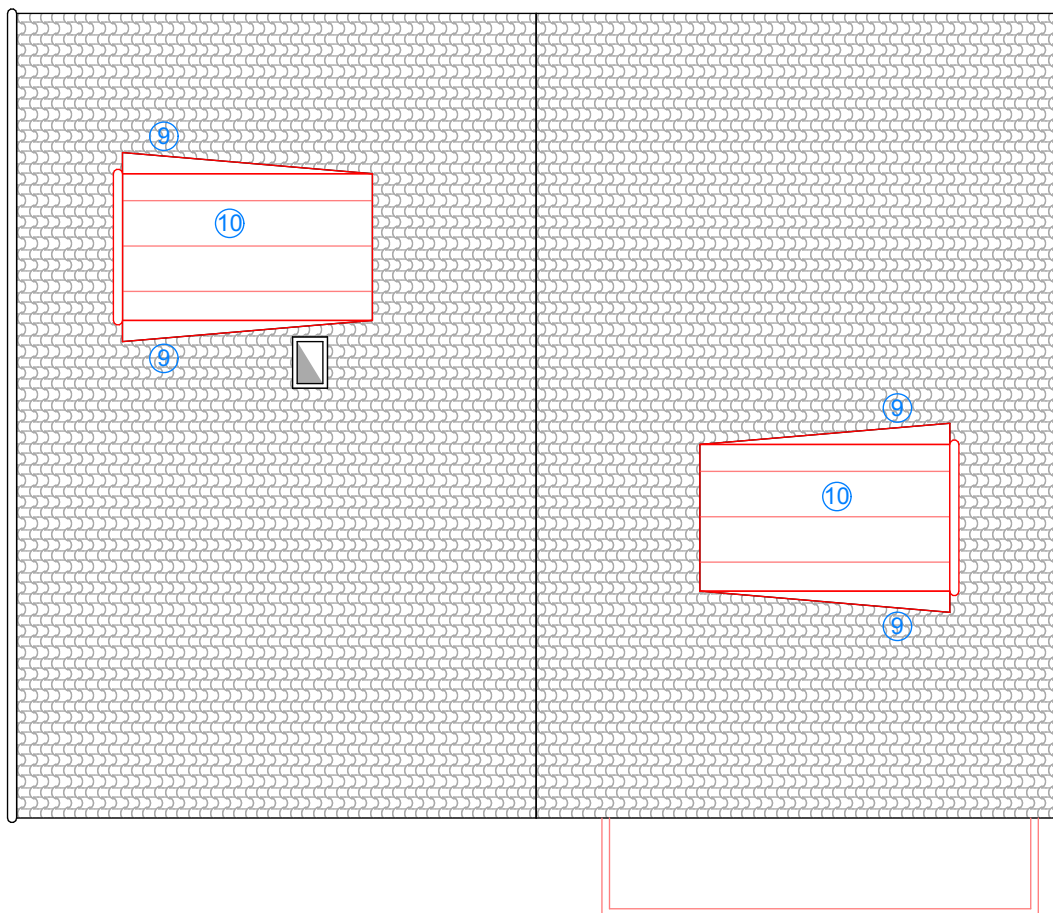




HP SACHER
ARCHITECTURE
RUE DE LA GARE 3B
CH-1860 AIGLE
T. +41 (0)24 466 99 61
BUREAU@HPSACHER.CH
WWW.HPSACHER.CH


COMMUNE D'ORMONT-DESSUS
PARCELLE N°3772
PROP. : MICHAEL ET REBECCA HILTON
COUPE A-A

AFFAIRE N° 0979
PLAN N°03.5
ECH / 1:100
03.07.2023
MISE A L'ENQUETE

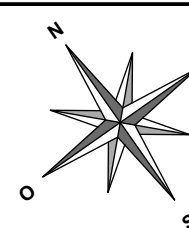

LEGENDE THERMIQUE PONCTUEL

- ① Façade Maçonnerie/Extérieur Rénovée
- nouveau volume chauffé
- ② Façade Maçonnerie/Local non chauffé Rénovée
- nouveau volume chauffé
- ③ Radier
- nouveau volume chauffé
- ④ Façade Bois Neuve
- nouveau volume chauffé
- ⑤ Façade Maçonnerie/Extérieur Rénovée
- volume déjà chauffé
- ⑥ Façade Maçonnerie/Local non chauffé Rénovée
- volume déjà chauffé
- ⑦ Façade Maçonnerie/Terre Rénovée
- volume déjà chauffé
- ⑧ Façade Bois Neuve
- volume déjà chauffé
- ⑨ Façade Tôle Lucarnes
- volume déjà chauffé
- ⑩ Toiture Lucarnes
- volume déjà chauffé
- ⑪ Portes
- nouveau volume chauffé
- ⑫ Fenêtres et Portes-fenêtres
- nouveau volume chauffé
- ⑬ Portes
- volume déjà chauffé
- ⑭ Fenêtres et Portes-fenêtres
- volume déjà chauffé

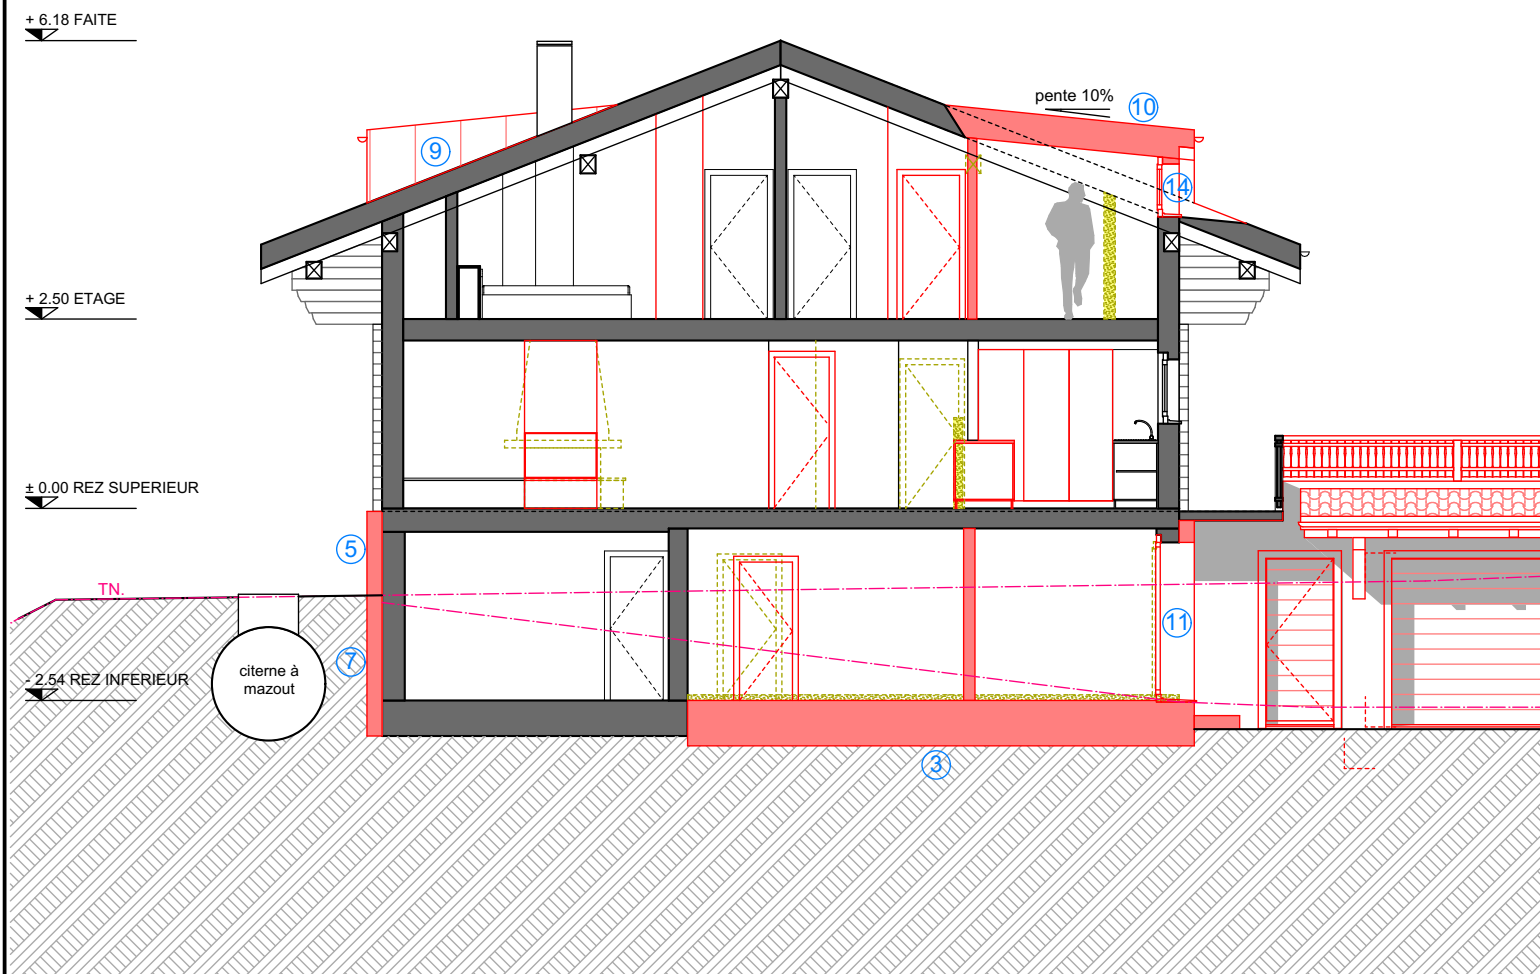




HP SACHER
ARCHITECTURE
RUE DE LA GARE 3B
CH-1860 AIGLE
T. +41 (0)24 466 99 61
BUREAU@HPSACHER.CH
WWW.HPSACHER.CH


COMMUNE D'ORMONT-DESSUS
PARCELLE N°3772
PROP. : MICHAEL ET REBECCA HILTON
FACADE SUD

AFFAIRE N° 0979
PLAN N°03.6
ECH / 1:100
03.07.2023
MISE A L'ENQUETE

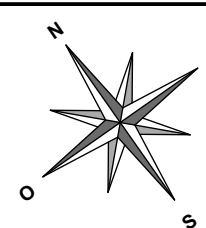

LEGENDE THERMIQUE PONCTUEL

- ① Façade Maçonnerie/Extérieur Rénovée
- nouveau volume chauffé
- ② Façade Maçonnerie/Local non chauffé Rénovée
- nouveau volume chauffé
- ③ Radier
- nouveau volume chauffé
- ④ Façade Bois Neuve
- nouveau volume chauffé
- ⑤ Façade Maçonnerie/Extérieur Rénovée
- volume déjà chauffé
- ⑥ Façade Maçonnerie/Local non chauffé Rénovée
- volume déjà chauffé
- ⑦ Façade Maçonnerie/Terre Rénovée
- volume déjà chauffé
- ⑧ Façade Bois Neuve
- volume déjà chauffé
- ⑨ Façade Tôle Lucarnes
- volume déjà chauffé
- ⑩ Toiture Lucarnes
- volume déjà chauffé
- ⑪ Portes
- nouveau volume chauffé
- ⑫ Fenêtres et Portes-fenêtres
- nouveau volume chauffé
- ⑬ Portes
- volume déjà chauffé
- ⑭ Fenêtres et Portes-fenêtres
- volume déjà chauffé

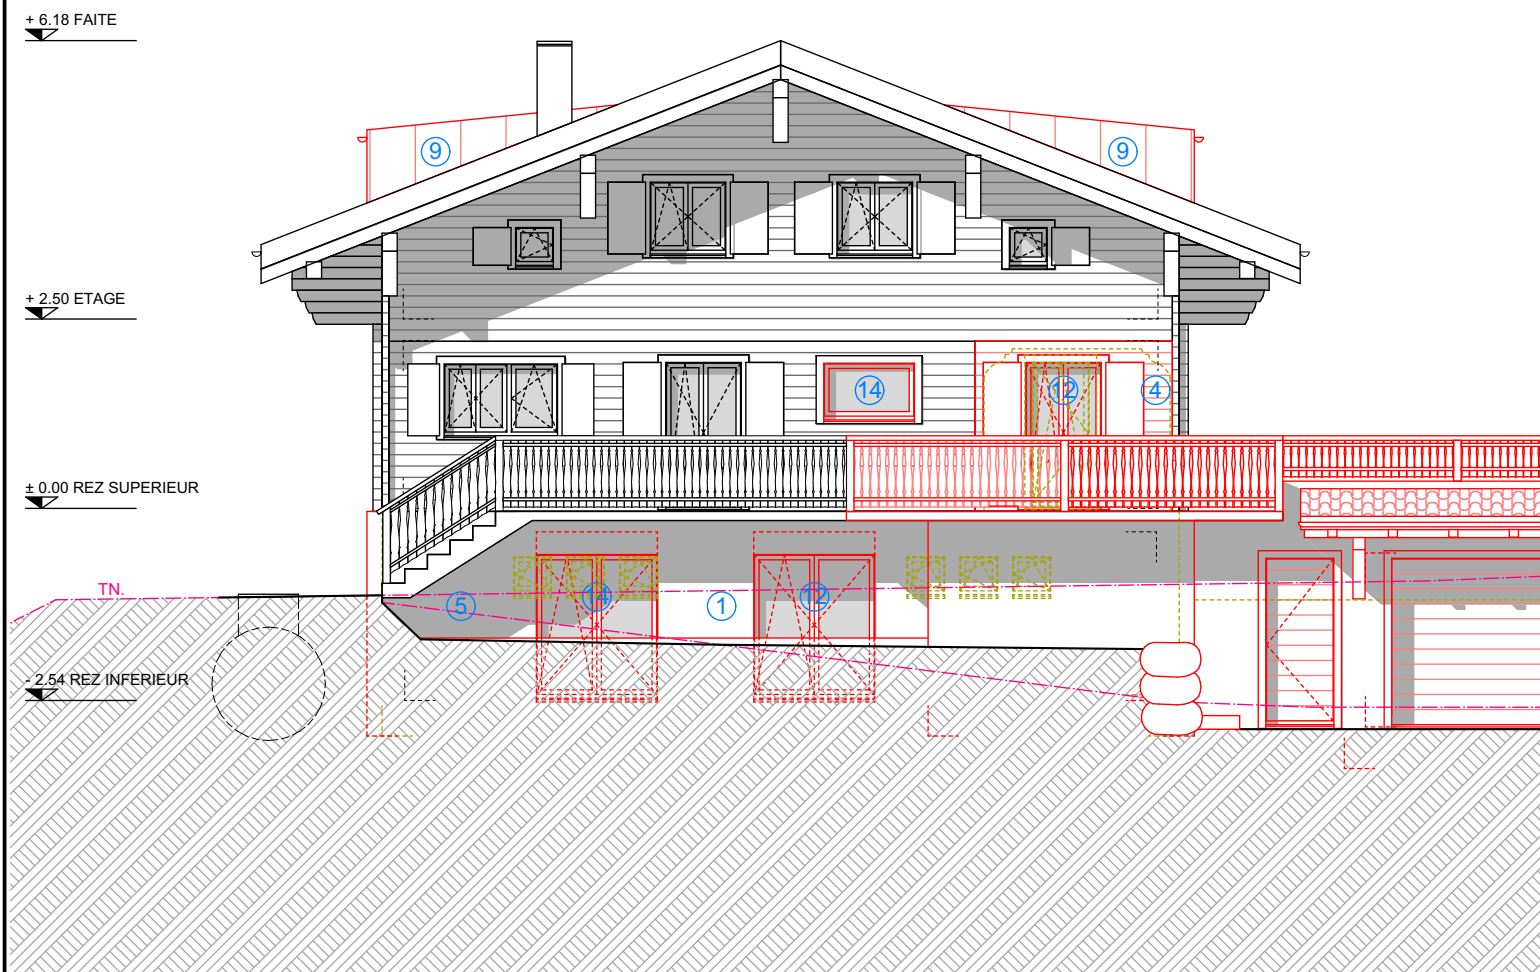




HP SACHER
ARCHITECTURE
RUE DE LA GARE 3B
CH-1860 AIGLE
T. +41 (0)24 466 99 61
BUREAU@HPSACHER.CH
WWW.HPSACHER.CH

COMMUNE D'ORMONT-DESSUS
PARCELLE N°3772
PROP. : MICHAEL ET REBECCA HILTON
FACADE EST

AFFAIRE N° 0979
PLAN N°03.7
ECH / 1:100
03.07.2023
MISE A L'ENQUETE

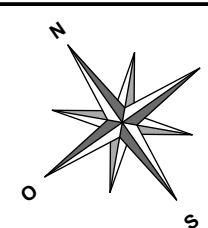

LEGENDE THERMIQUE PONCTUEL

- ① Façade Maçonnerie/Extérieur Rénovée
- nouveau volume chauffé
- ② Façade Maçonnerie/Local non chauffé Rénovée
- nouveau volume chauffé
- ③ Radier
- nouveau volume chauffé
- ④ Façade Bois Neuve
- nouveau volume chauffé
- ⑤ Façade Maçonnerie/Extérieur Rénovée
- volume déjà chauffé
- ⑥ Façade Maçonnerie/Local non chauffé Rénovée
- volume déjà chauffé
- ⑦ Façade Maçonnerie/Terre Rénovée
- volume déjà chauffé
- ⑧ Façade Bois Neuve
- volume déjà chauffé
- ⑨ Façade Tôle Lucarnes
- volume déjà chauffé
- ⑩ Toiture Lucarnes
- volume déjà chauffé
- ⑪ Portes
- nouveau volume chauffé
- ⑫ Fenêtres et Portes-fenêtres
- nouveau volume chauffé
- ⑬ Portes
- volume déjà chauffé
- ⑭ Fenêtres et Portes-fenêtres
- volume déjà chauffé


+ 6.18 FAITE

+ 2.50 ETAGE

± 0.00 REZ SUPERIEUR

-2.54 REZ INFERIEUR

-2.90 GARAGE

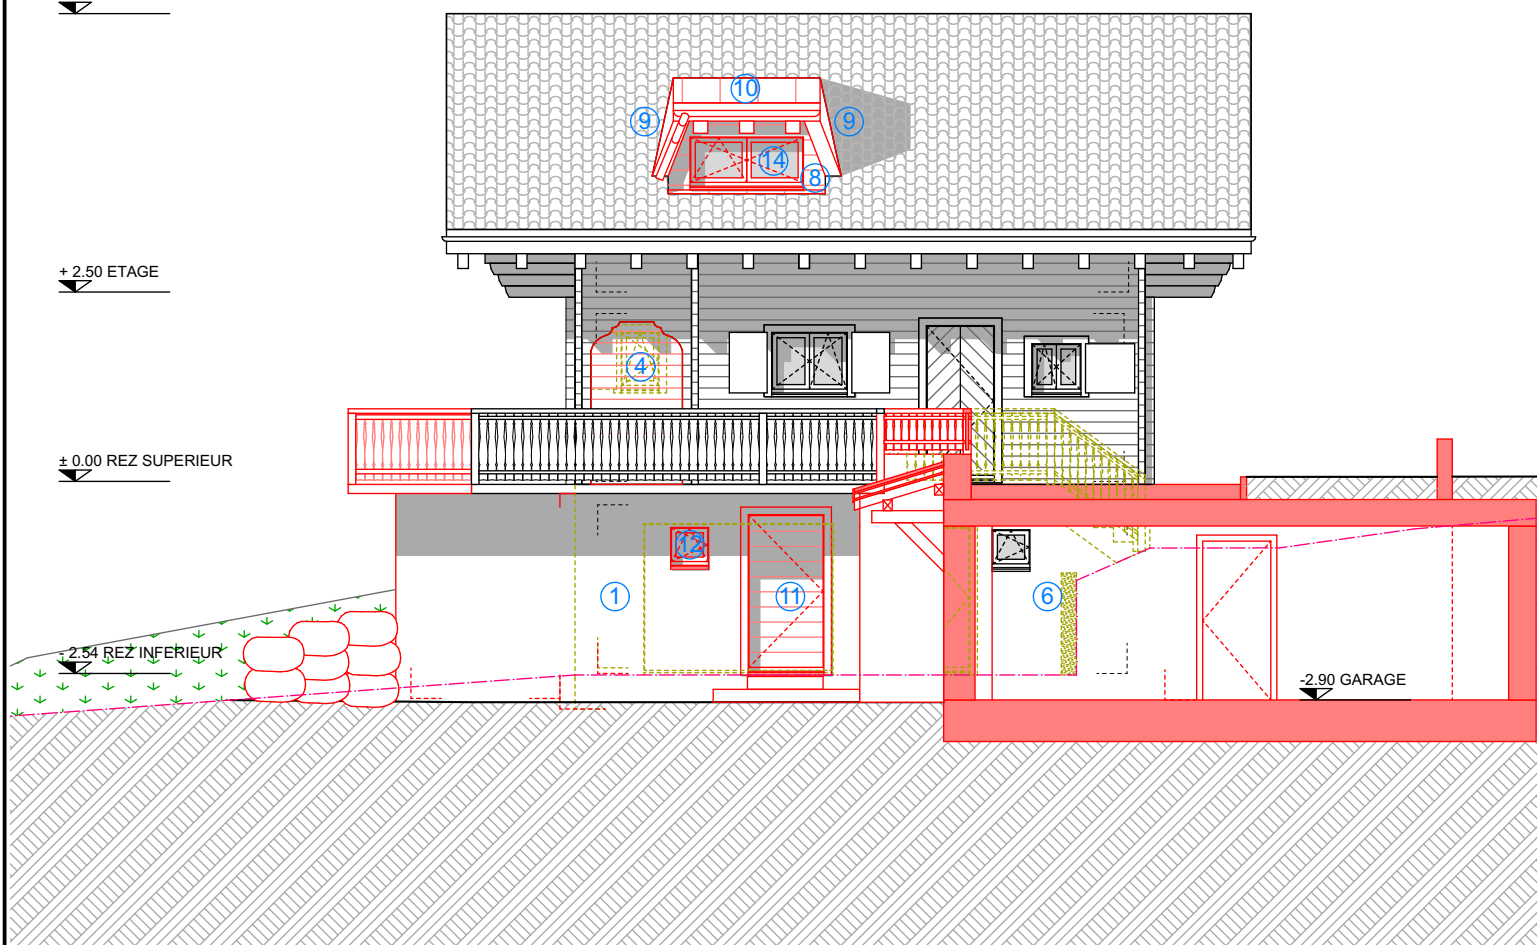




HP SACHER
ARCHITECTURE
RUE DE LA GARE 3B
CH-1860 AIGLE
T. +41 (0)24 466 99 61
BUREAU@HPSACHER.CH
WWW.HPSACHER.CH


COMMUNE D'ORMONT-DESSUS
PARCELLE N°3772
PROP. : MICHAEL ET REBECCA HILTON
FACADE NORD

AFFAIRE N° 0979
PLAN N°03.8
ECH / 1:100
03.07.2023
MISE A L'ENQUETE

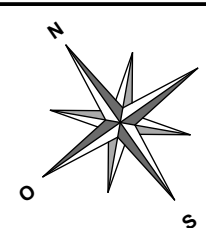

LEGENDE THERMIQUE PONCTUEL

- ① Façade Maçonnerie/Extérieur Rénovée
- nouveau volume chauffé
- ② Façade Maçonnerie/Local non chauffé Rénovée
- nouveau volume chauffé
- ③ Radier
- nouveau volume chauffé
- ④ Façade Bois Neuve
- nouveau volume chauffé
- ⑤ Façade Maçonnerie/Extérieur Rénovée
- volume déjà chauffé
- ⑥ Façade Maçonnerie/Local non chauffé Rénovée
- volume déjà chauffé
- ⑦ Façade Maçonnerie/Terre Rénovée
- volume déjà chauffé
- ⑧ Façade Bois Neuve
- volume déjà chauffé
- ⑨ Façade Tôle Lucarnes
- volume déjà chauffé
- ⑩ Toiture Lucarnes
- volume déjà chauffé
- ⑪ Portes
- nouveau volume chauffé
- ⑫ Fenêtres et Portes-fenêtres
- nouveau volume chauffé
- ⑬ Portes
- volume déjà chauffé
- ⑭ Fenêtres et Portes-fenêtres
- volume déjà chauffé

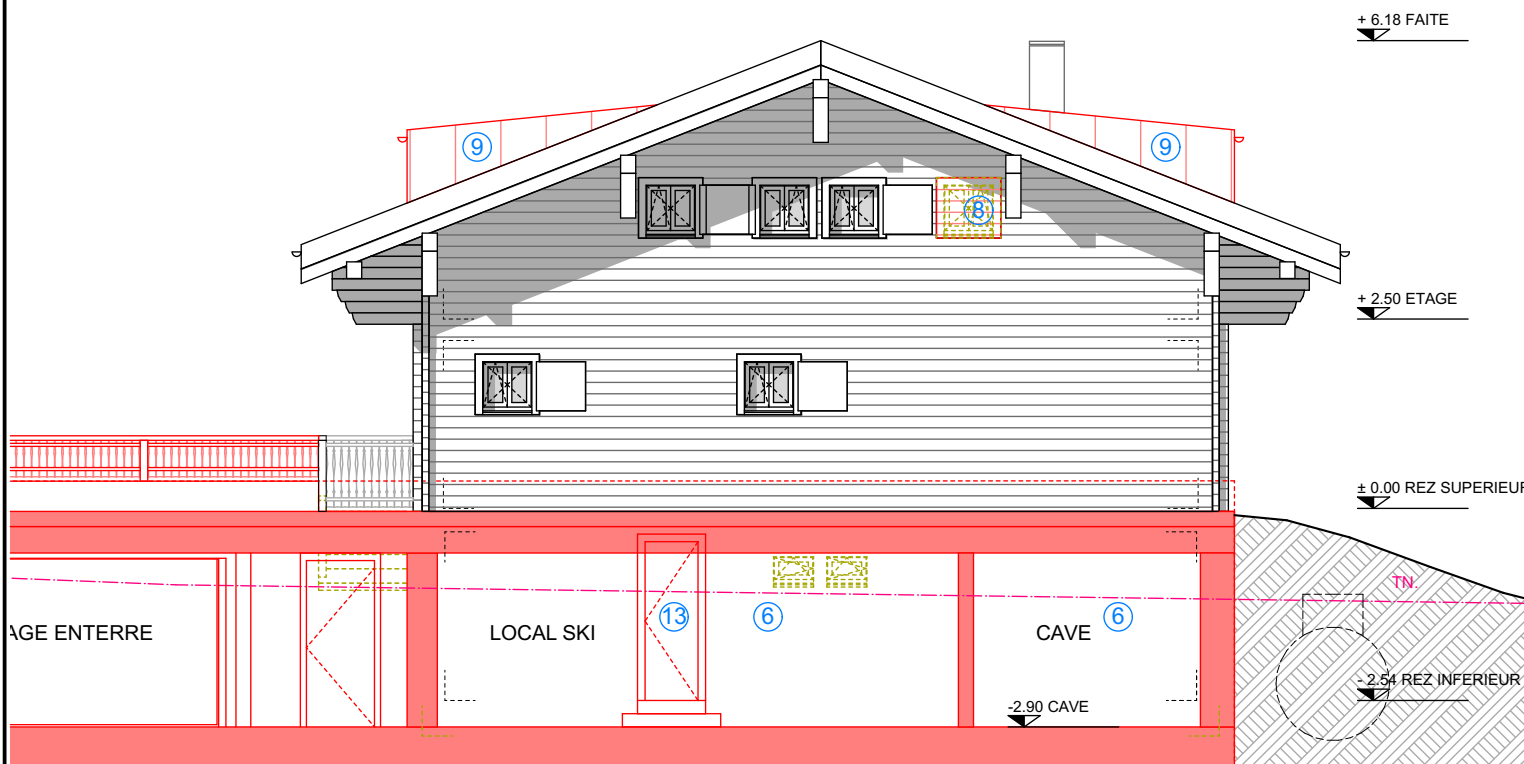




HP SACHER
ARCHITECTURE
RUE DE LA GARE 3B
CH-1860 AIGLE
T. +41 (0)24 466 99 61
BUREAU@HPSACHER.CH
WWW.HPSACHER.CH

COMMUNE D'ORMONT-DESSUS
PARCELLE N°3772
PROP. : MICHAEL ET REBECCA HILTON
FACADE OUEST

AFFAIRE N° 0979
PLAN N°03.9
ECH / 1:100
03.07.2023
MISE A L'ENQUETE

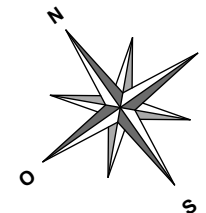

LEGENDE THERMIQUE PONCTUEL

- ① Façade Maçonnerie/Extérieur Rénovée
- nouveau volume chauffé
- ② Façade Maçonnerie/Local non chauffé Rénovée
- nouveau volume chauffé
- ③ Radier
- nouveau volume chauffé
- ④ Façade Bois Neuve
- nouveau volume chauffé
- ⑤ Façade Maçonnerie/Extérieur Rénovée
- volume déjà chauffé
- ⑥ Façade Maçonnerie/Local non chauffé Rénovée
- volume déjà chauffé
- ⑦ Façade Maçonnerie/Terre Rénovée
- volume déjà chauffé
- ⑧ Façade Bois Neuve
- volume déjà chauffé
- ⑨ Façade Tôle Lucarnes
- volume déjà chauffé
- ⑩ Toiture Lucarnes
- volume déjà chauffé
- ⑪ Portes
- nouveau volume chauffé
- ⑫ Fenêtres et Portes-fenêtres
- nouveau volume chauffé
- ⑬ Portes
- volume déjà chauffé
- ⑭ Fenêtres et Portes-fenêtres
- volume déjà chauffé

