


Legende der Gebäude auf Parz. 364:

404: Wohnhaus
404a: Jungviehstall
404b: Schuppen
404c: Schuppen
404d: Schuppen
404e: Weidestall
404f: Remise

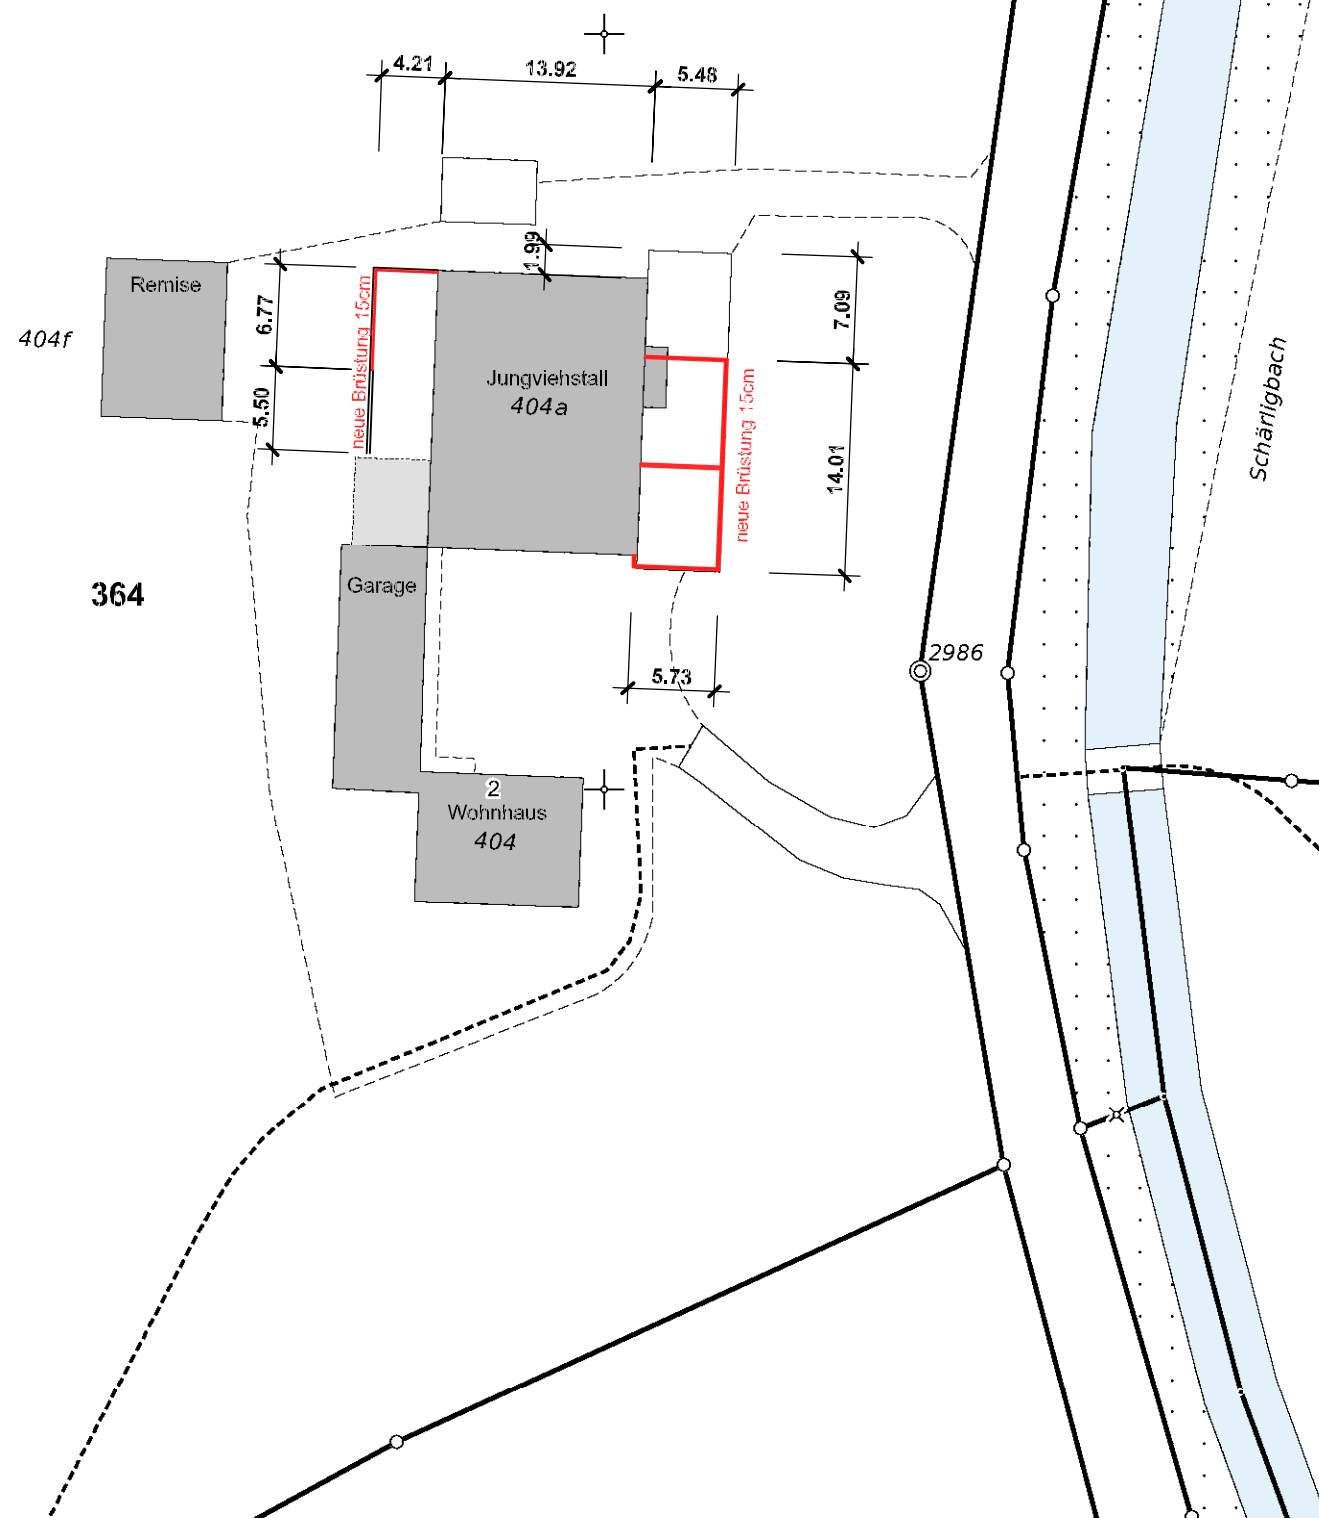

Krieger

Planung & Stalleinrichtung

Objektstandort: Grund 2, 6169 Marbach

12.10.2022

Portmann Daniel
Ried 13
6182 Escholz matt

Bestehend
Neu
Abbruch

Umbau Jungviehstall

Situation Grund

MST. 1:500

Der Bauherr/
Der Grundeigentümer:

Krieger AG
Planung + Stalleinrichtung
Rüt mattstrasse 6
6017 Ruswil / LU
Tel: 041 / 496 95 95

Der Planverfasser: