

Bauprojekt Schnitte


Bauherr:
Mirco Dubach, Ober Hickern, 6133 Hergiswil b. Willisau

Objekt:
Erweiterung Mutterkuhstall, Ober Hickern, 6133 Hergiswil b. Willisau

OK best. Fressgang = ±0.00

Zeichner: FH/PR
Datum: 20.03.2025
Rev.:
Mst: 1:100 / Format: 84/35


Neu Abbruch Bestand

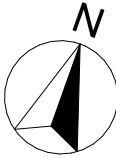


Der Bauherr und
Grundeigentümer : _____

Der Architekt : _____

Die Gesamtleiterin (QS Verantwortlicher Brandschutz): Fabienne Hurschler

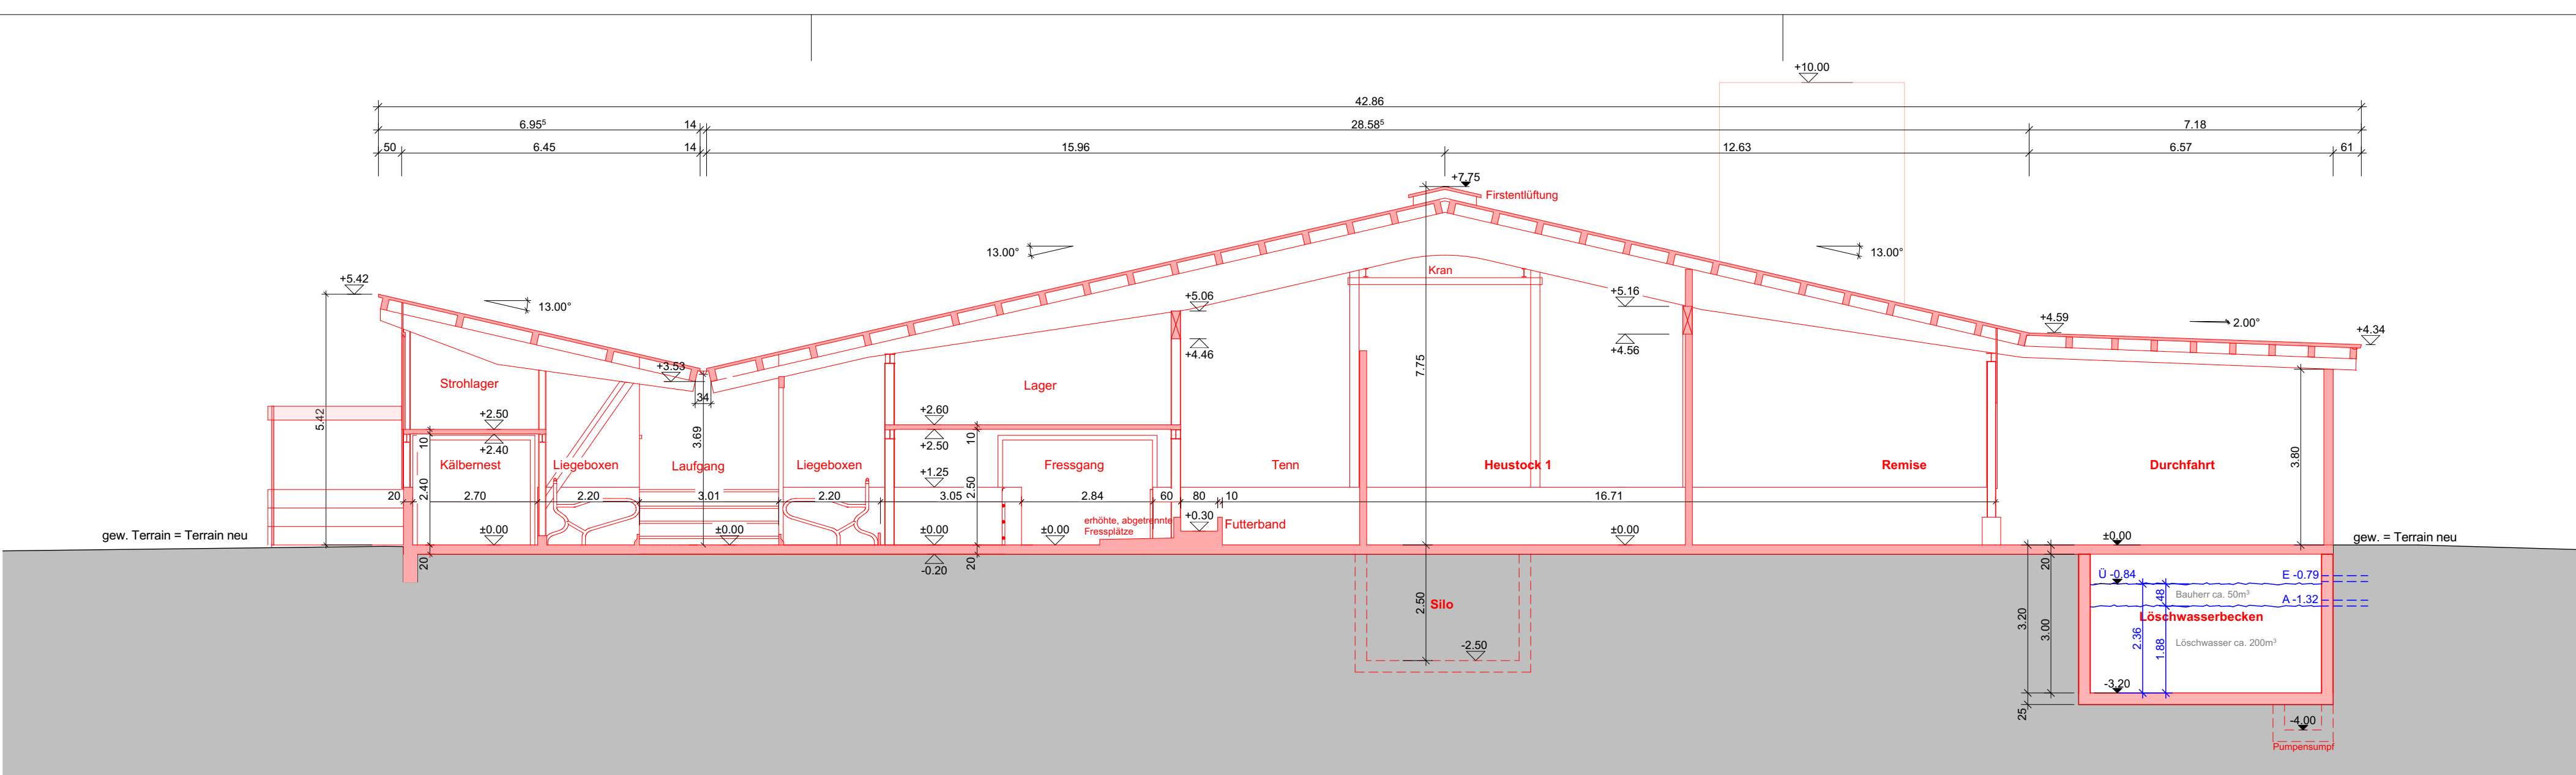

Schnitt A-A

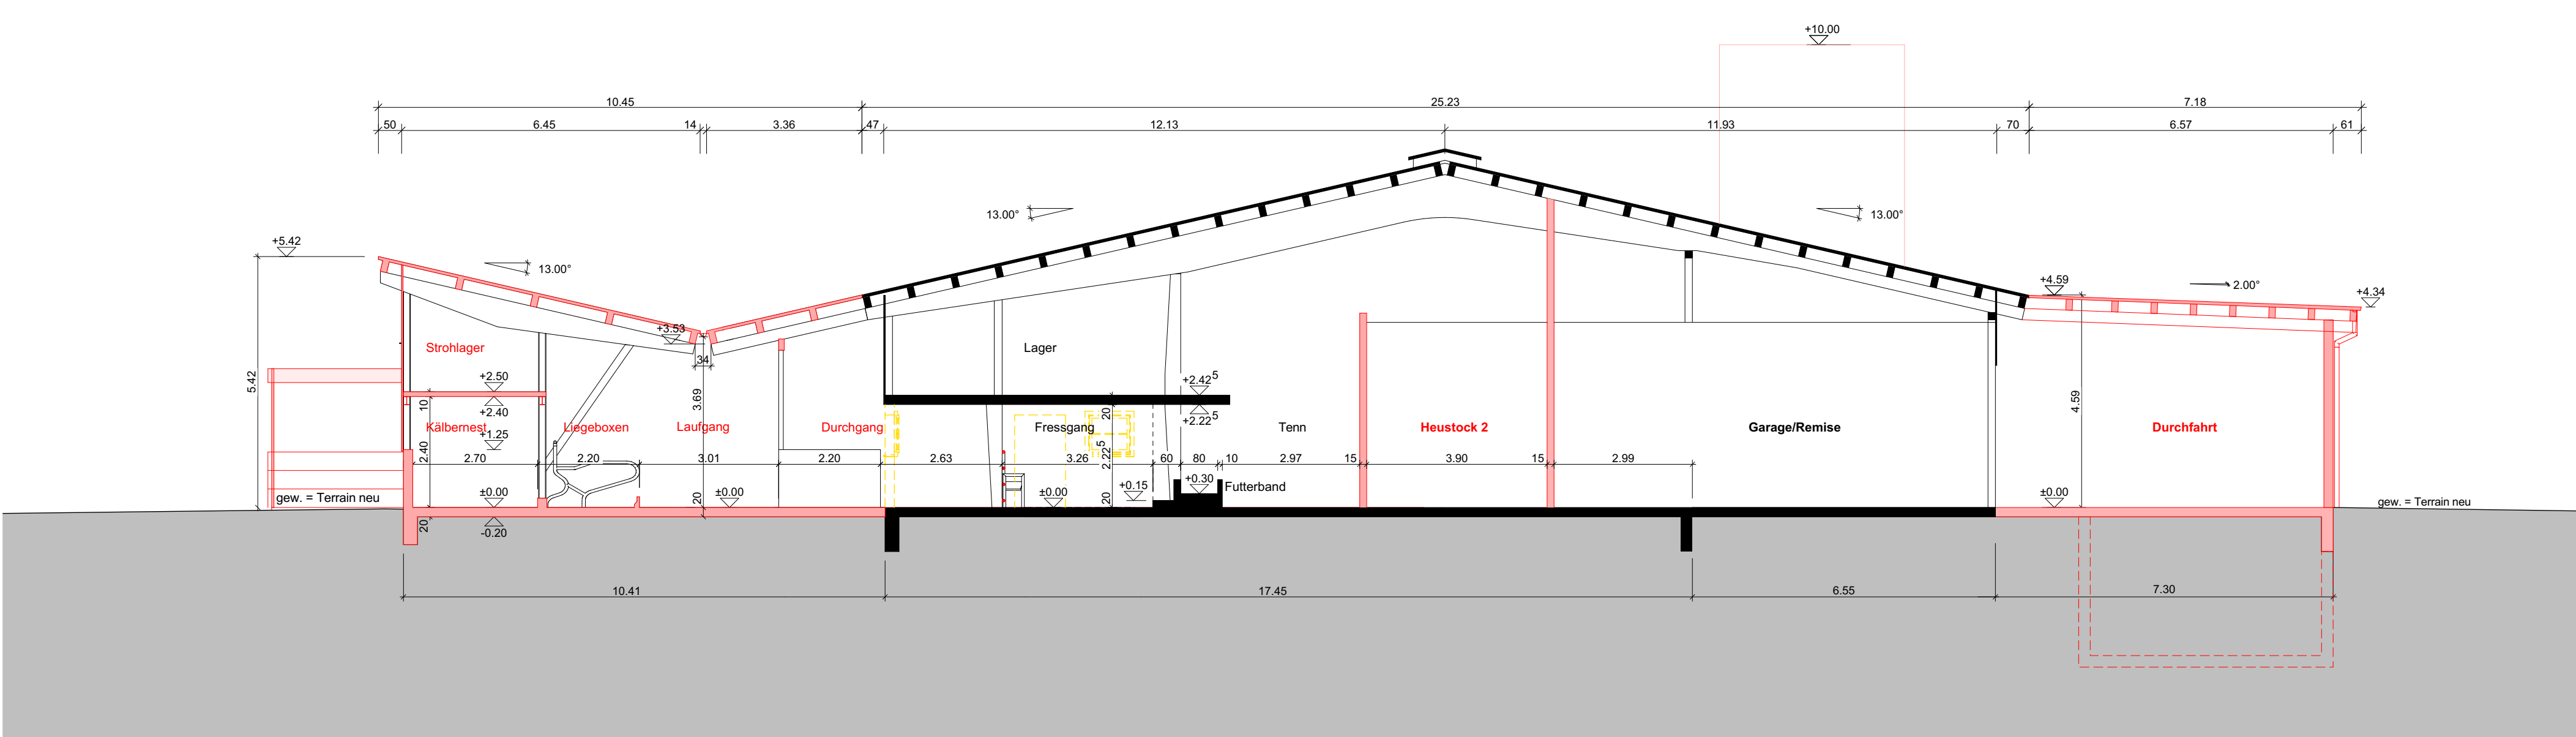

Schnitt B-B