


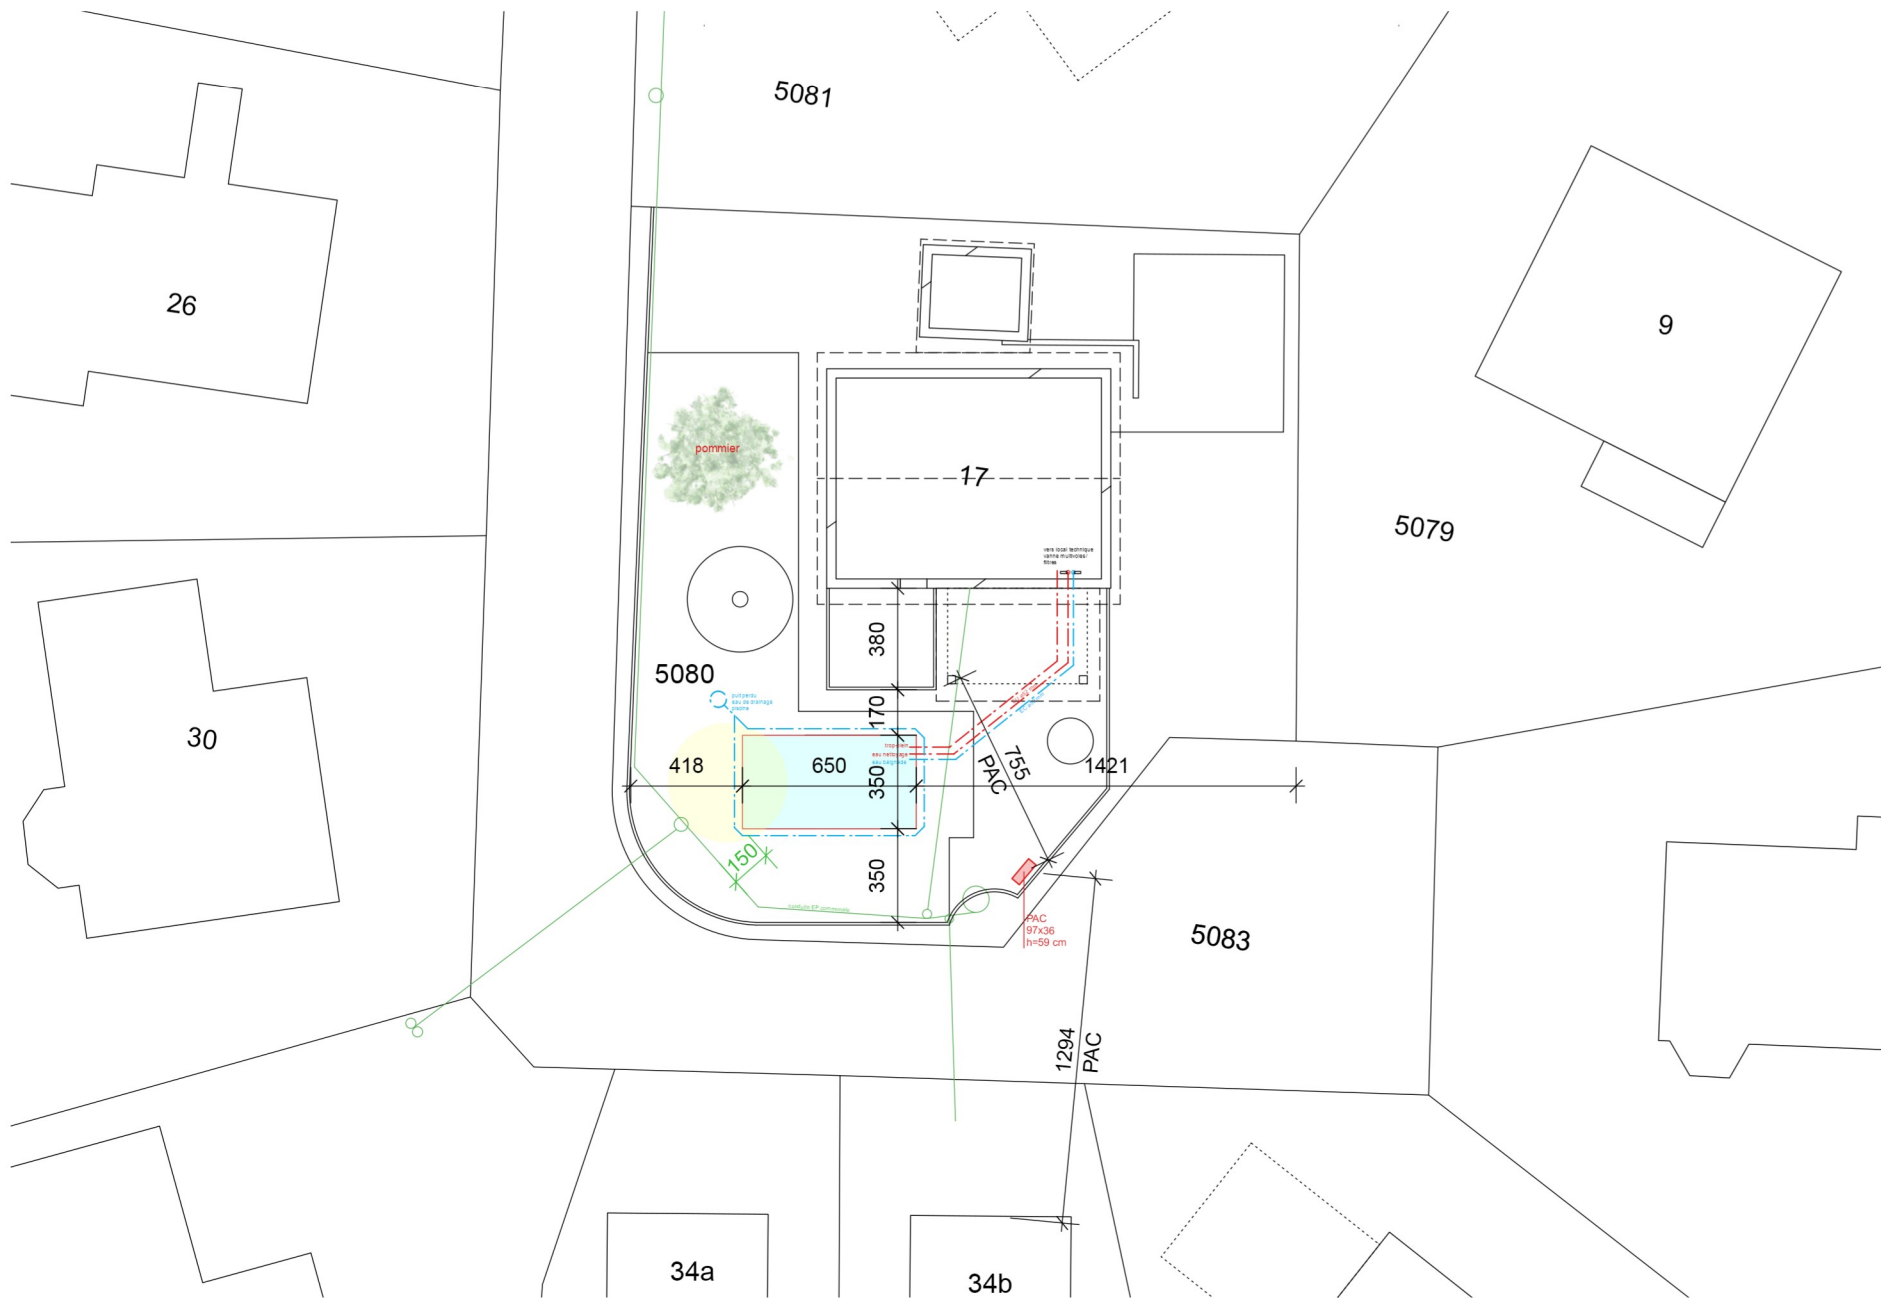

Création d'une piscine enterrée chauffée (PAC) Plan 1-200

Echelle 1:200 Format A3 Date 19.12.2025

Maître d'ouvrage : _____

Architecte : _____

Maître d'ouvrage
Ivone et Mario Constante
Parcelle n°5080
Noyer-Amey 17
1580 Domicider
079 214 08 74
mario.constant@bluewin.ch

Architecte / Contact
Estelle Jaquemet
Architecte HES
Rte de la Condémine 95
1568 Portalban FR
079 924 01 17
estelle.jaquemet@gmail.com